

PAVI 2019



settore B

Ufficio Tecnico

COMUNE DI POLLENZA

Cod.Fisc.00224000430 - tel. 0733/548710-19-20 - fax 0733/548704

Progetto:

Programma Triennale Lavori Pubblici Triennio 2019-2021

(d.lgs. 50/2016, artt. 21 / D.M. 14 del 16/01/2018)

adottato con delibera di giunta comunale n. 261 del 13/12/2019

approvato con delibera di consiglio comunale n. ____ del ____/____/____

Codice:

Numero:

Oggetto:

PIANO DELLE ALIENAZIONI E VALORIZZAZIONI IMMOBILIARI

Elaborato:

VARIANTE AL PRG in via E.Fermi Fg.45 p.lla 577

Stralcio tavola 3 - vigente

Stralcio tavola 3 - variante

Responsabile del Procedimento

ing. Federico Canullo

Tavola n.

Collaboratori

geom. Roberto Del Savio

ing. Marco Orazi

Data:

12 dicembre 2018

Aggiornamento:

18 dicembre 2018

Revisione:

Revisione:

Revisione:

PIANO REGOLATORE GENERALE

Variante parziale art. 19 d.P.R. 327/2001 – art.26 L.R. 34/1992
Progetto Definitivo Parcheggio via Dante – Ampliamento Strada Cegli

LEGENDA TAVOLE

LEGENDA

N.T.A.

SIMBOLOGIA

LIMITE AMMINISTRATIVO COMUNALE		
LIMITE VALIDITA' DELLA TAVOLA		
LIMITE CENTRO URBANO		
VIABILITA' DI PROGETTO		
ATTRAVERSAMENTI AEREI O INTERRATI		
LINEE ED AREE FERROVIARIE		
PERCORSI PEDONALI		
RETI TECNOLOGICHE		

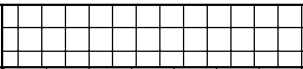
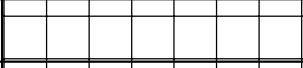
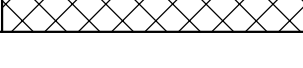
ZONIZZAZIONE

LIMITE DI COMPARTO			
LIMITE ZONE DI RECUPERO		art.4	
LIMITE INTERVENTI URBANISTICI	VIGENTI	pp pr pz	art.5-6
PREVENTIVI DI INIZ. PUBBLICA	DI PROG.	PP PR PZ	PIP
LIMITE INTERVENTI URBANISTICI	VIGENTI	pl pr	art.7
PREVENTIVI DI INIZ. PRIVATA	DI PROG.	PL	
RIFERIMENTO SOTTOZONE			1 2 3

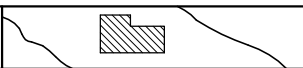
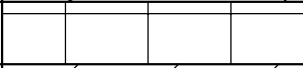
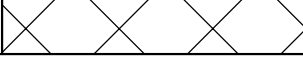
ZONE RESIDENZIALI

ZONE A – DI INTERESSE STORICO ARTISTICO	art.14	
ZONE B – DI COMPLETAMENTO	art.15	
ZONE C – DI ESPANSIONE	art.16	
ZONE R – RISANAMENTO, RISTRUTTURAZIONE E RECUPERO	art.17	
ZONE Rs – RISTRUTTURAZIONE E COMPLETAMENTO	art.17bis	

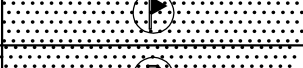
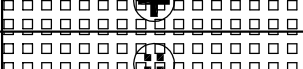
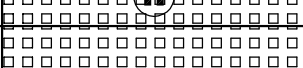
ZONE PRODUTTIVE

ZONE D – DI COMPLETAMENTO	art.19	
ZONE DE – DI ESPANSIONE	art.20	
ZONE DC – DIREZIONALI, TERZIARIE, COMMERCIALI, RICETTIVE	art.21	
ZONE DN – INDUSTRIE SPECIALI	art.22	
ZONE DR – SPECIALI DI ROTTAMAZIONE	art.23	
ZONE DZ – COMPLESSI PRODUTTIVI ESISTENTI	art.24	
ZONE DI – LAVORAZIONE DEGLI INERTI	art.24bis	
ZONE DM – ZONE MISTE PRODUTTIVE-RESIDENZIALI DI COMPLETAMENTO	art.19bis	

ZONE AGRICOLE

NORMALI	art.26	
DI INTERESSE PAESISTICO	art.31	
DI SALVAGUARDIA PAESISTICO-AMBIENTALE	art.32	
SPECIALI – RECUPERO AMBIENTALE E VALORIZZAZIONE TURISMO RURALE	art.34	

ZONE PER ATTREZZATURE PUBBLICHE E DI INTERESSE GENERALE

ZONE PEDONALI		
PARCHEGGI PUBBLICI A CIELO LIBERO	art.37	
IN CONTENITORI INTERRATI	art.37	
VERDE PUBBLICO A GIARDINO E/O PARCO	art.39	
ATTREZZATO PER LO SPORT	art.39	
PARCO TERRITORIALE, BOSCO NATURALISTICO	art.39	
ATTREZZATURE URBANE SCOLASTICHE D'OBBLIGO	art.38	
SANITARIE, ASSISTENZIALI, SOCIALI	art.38	
CULTURALI E RICREATIVE	art.38	
RELIGIOSE	art.38	
AMMINISTRATIVE E PUBBLICI SERVIZI	art.38	
TECNICHE – DISTRIBUTIVE	art.38	
PER L'INDUSTRIA	art.38	

ZONE PER ATTREZZATURE D'INTERESSE PUBBLICO

RICETTIVE	art.40	
RICREATIVE E/O DI RISTORO	art.40	
CULTURALI, COMMERCIALI E D'INTERESSE COMUNE	art.40	
PER LO SPORT E PER LO SPETTACOLO	art.40	

ZONE A VINCOLO SPECIALE

ZONE DI RISPETTO	art.44	
PARCO FLUVIALE	art.46	
ZONE A VINCOLO ARCHEOLOGICO	art.45	
ZONE A VERDE PRIVATO	art.43	
ZONE A VINCOLO CIMITERIALE	art.42	
ZONE DI RISPETTO APPROVVIGIONAMENTI IDRICI		
ZONE DI RISPETTO FABBRICATI RURALI E IMMOBILI EXTRAURBANI	artt.30-51	
ZONE DI RISPETTO FONTI RURALI	artt.30-51	

EDIFICI E MANUFATTI EXTRAURBANI

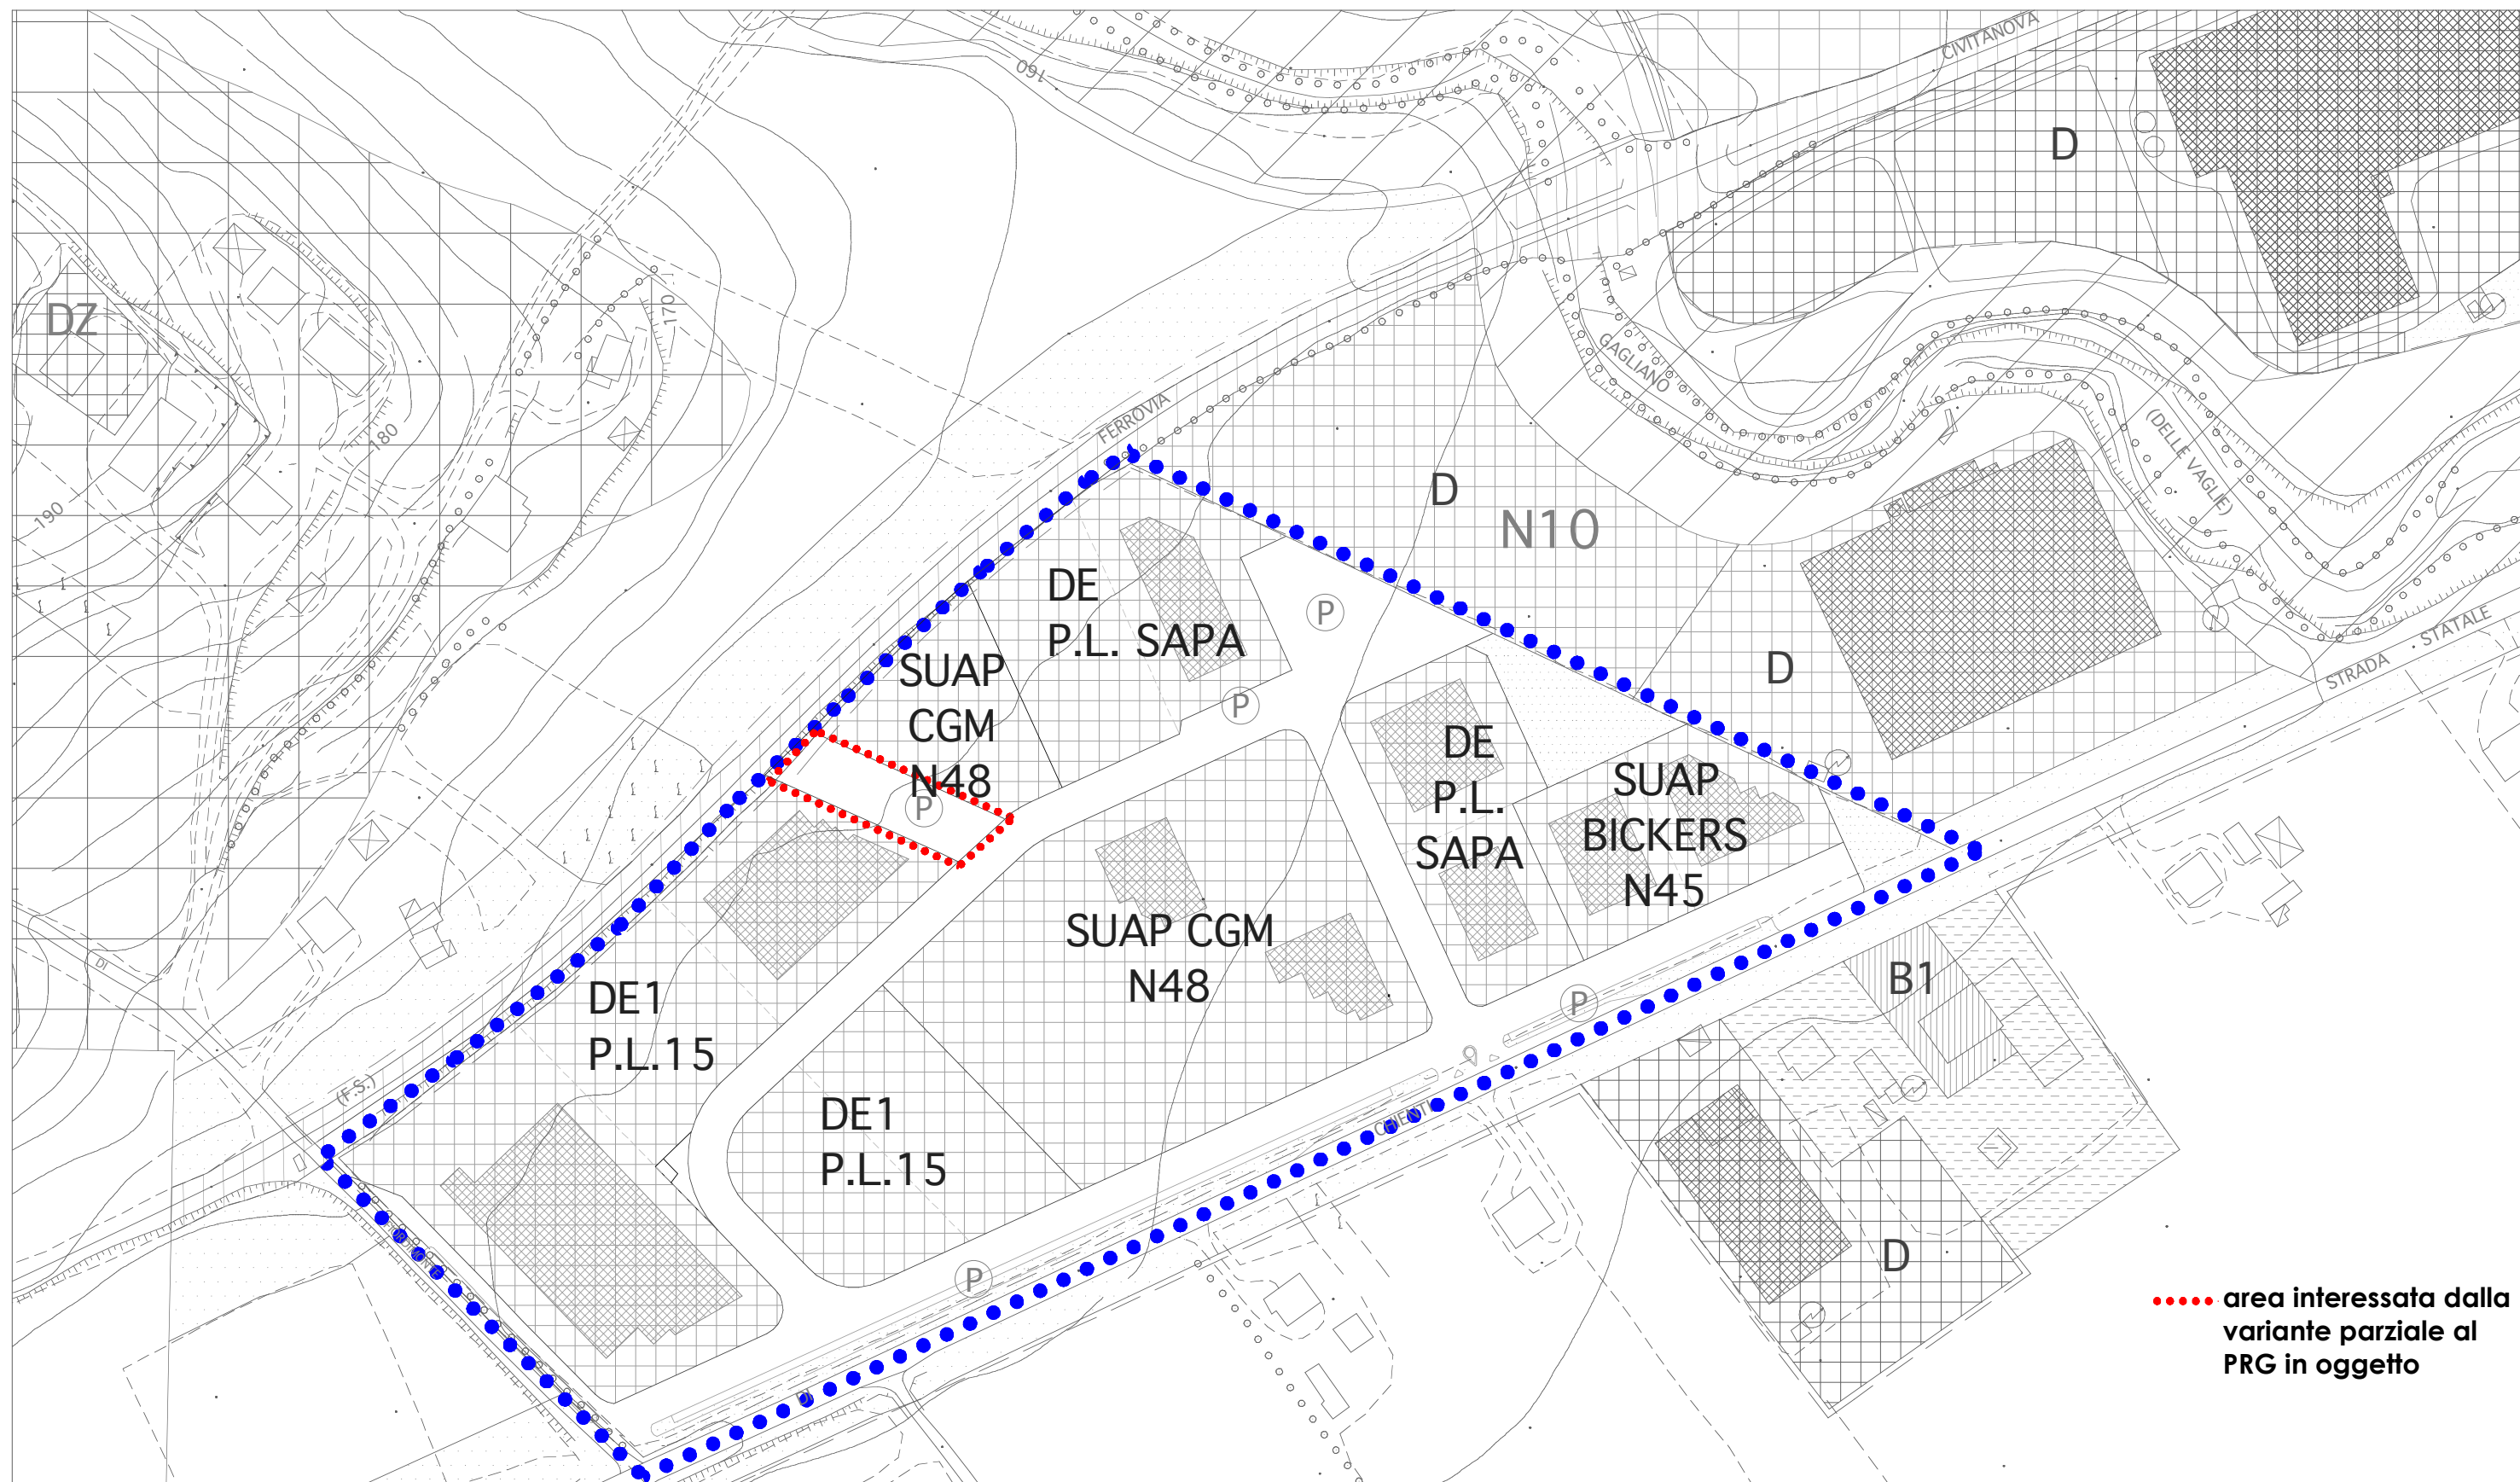
EDIFICI DI VALORE MONUMENTALE	art.51	
EDIFICI RURALI DI ELEVATO VALORE AMBIENTALE E ARCHITETTONICO	artt.30-51	
ALTRI EDIFICI E MANUFATTI DI RILEVANTE VALORE	art.51	

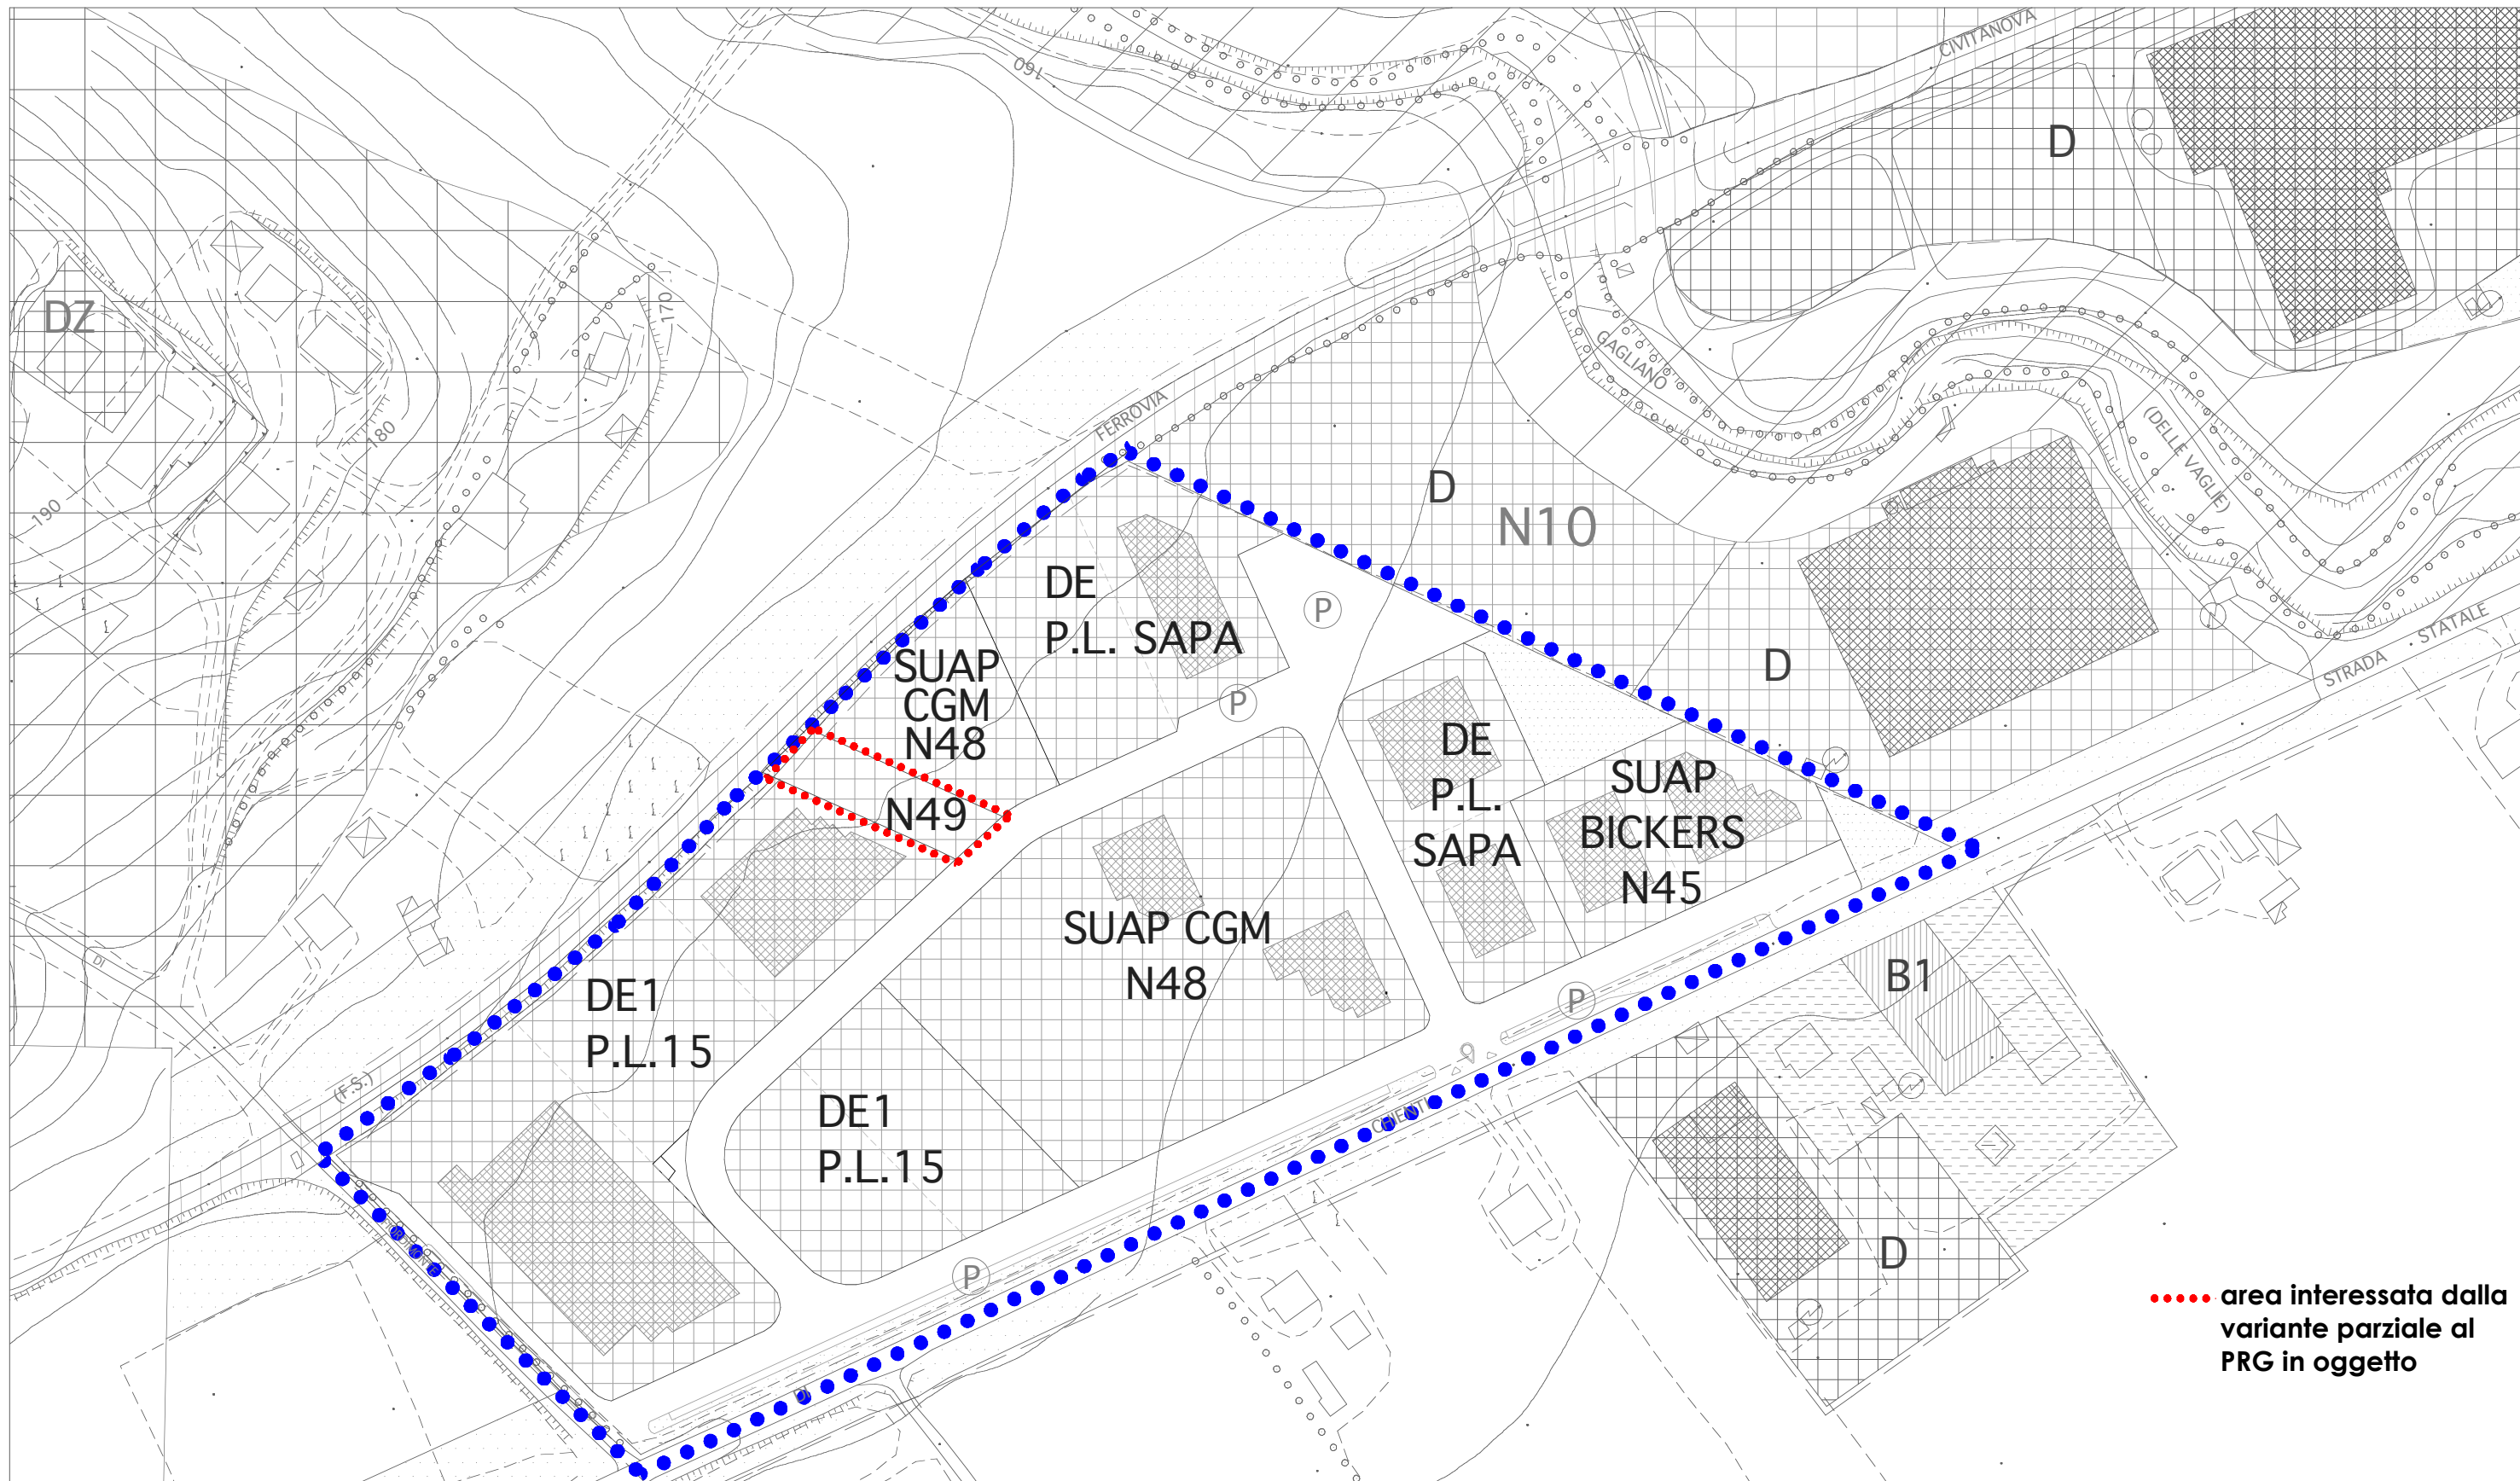
SIMBOLOGIA PRESCRIZIONI PARTICOLARI

	ZONIZZAZIONI SOGGETTE A PRESCRIZIONI PARTICOLARI	VEDI ARTICOLI DELLE N.T.A. CORRISPONDENTI ALLE ZONIZZAZIONI INTERESSATE DALLE PRESCRIZIONI

SPECIFICAZIONE ATTREZZATURE

M = MUNICIPIO P = POLIZIA STRADALE C = CARABINIERI PT = UFFICIO POSTALE	ATTREZZATURE AMMINISTRATIVE E PUBBLICI SERVIZI
G = GARAGE MEZZI COMUNALI D = DEPURATORE S = SERBATOIO ACQUEDOTTO A = ACQUEDOTTO	ATTREZZATURE TECNICHE E DISTRIBUTIVE
AREA PER LA SISTEMAZIONE DI CONTAINERS O TENDOPOLI DA UTILIZZARE IN CASO DI CALAMITA' NATURALI	





stralcio P.R.G. - variante proposta
(trasposizione della variante proposta)

tav.03
rapp. 1/2000