

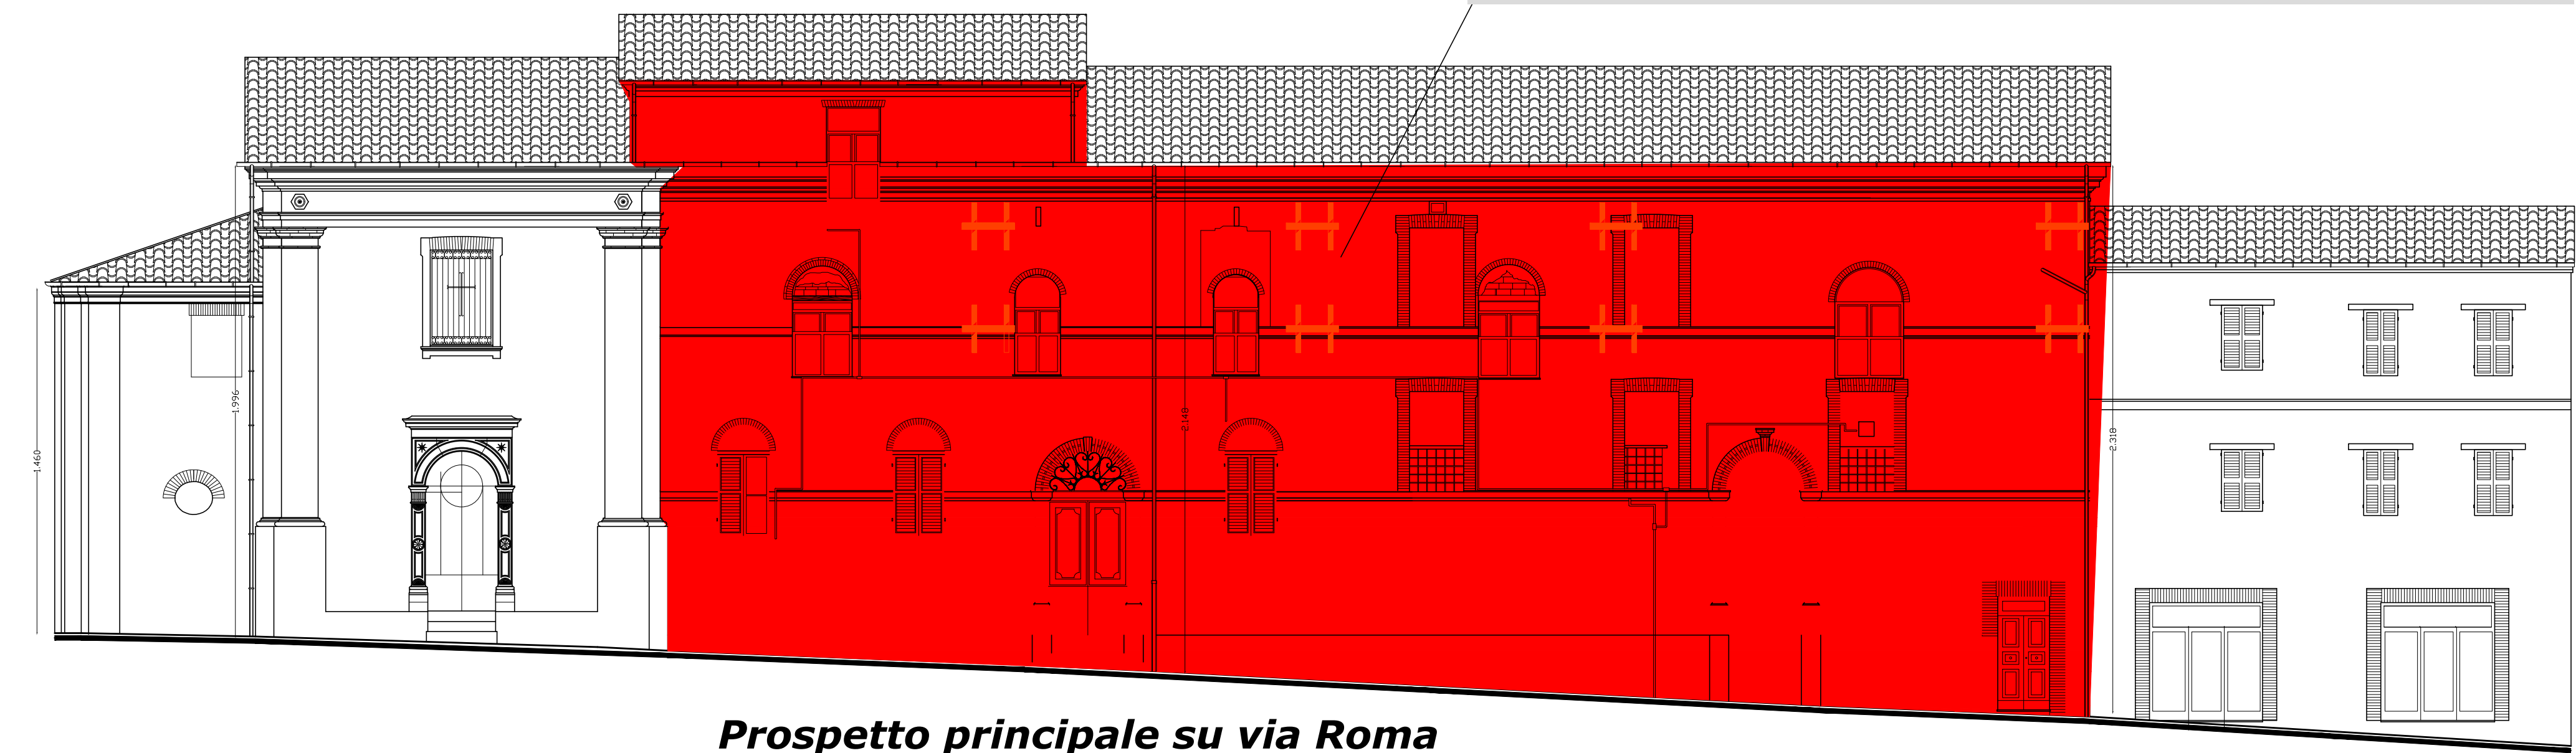


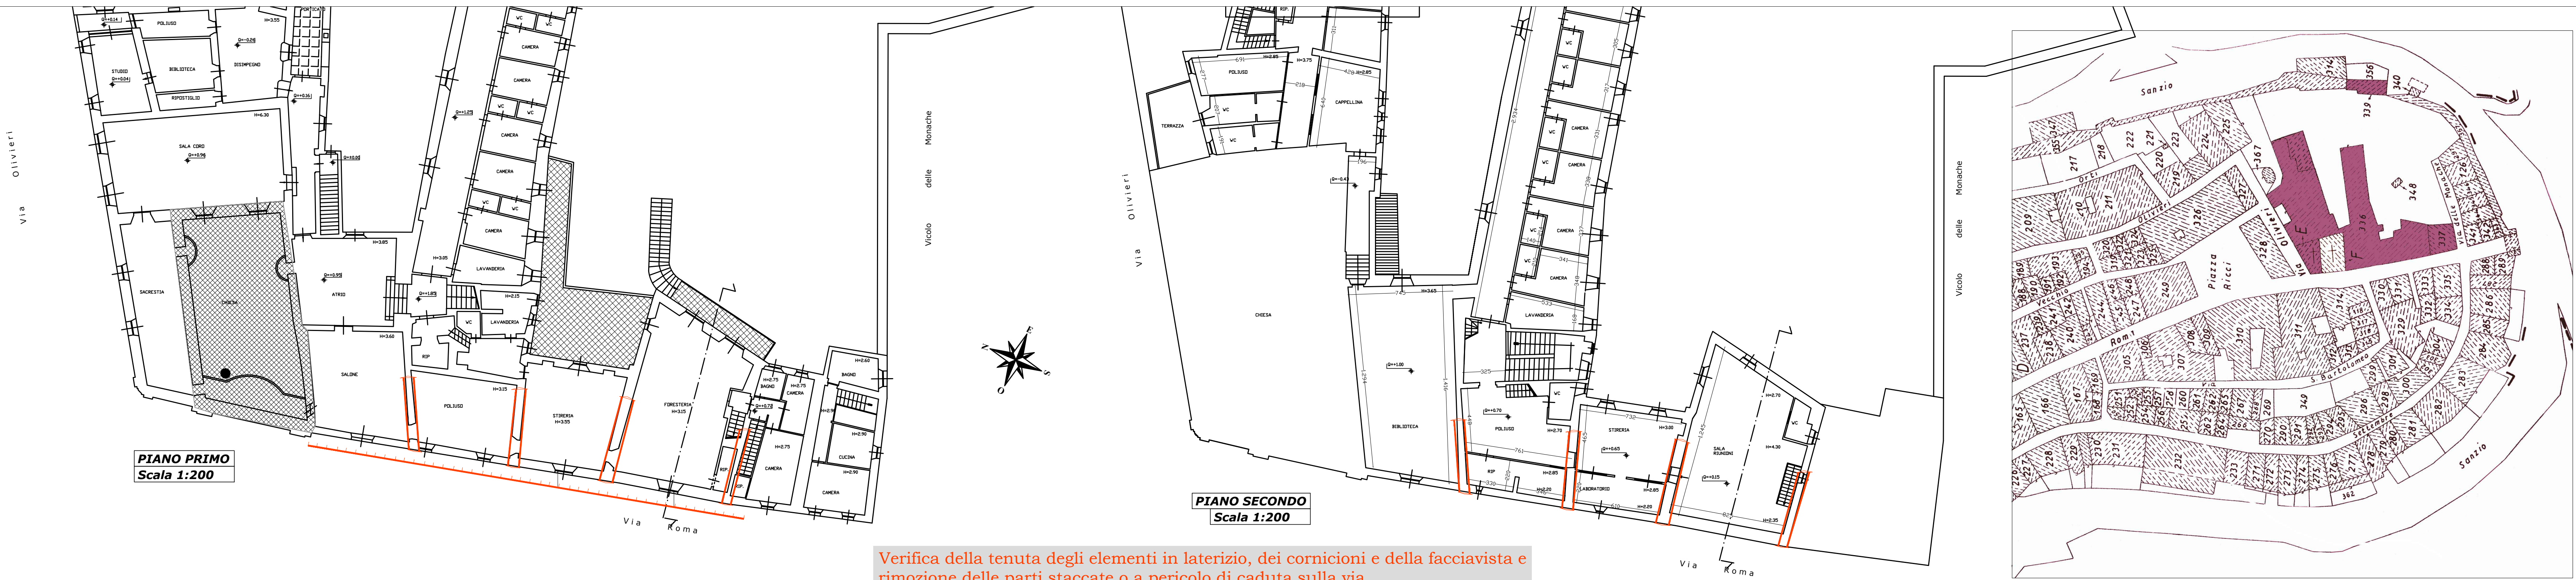


Prospetto principale su via Roma

LEGENDA

- Controllo distacchi, rimozioni materiale incoerente
- Rimozione della parte sommitale del muro
- Realizzazione mantovana in corrispondenza del PI
- Catena/tirante

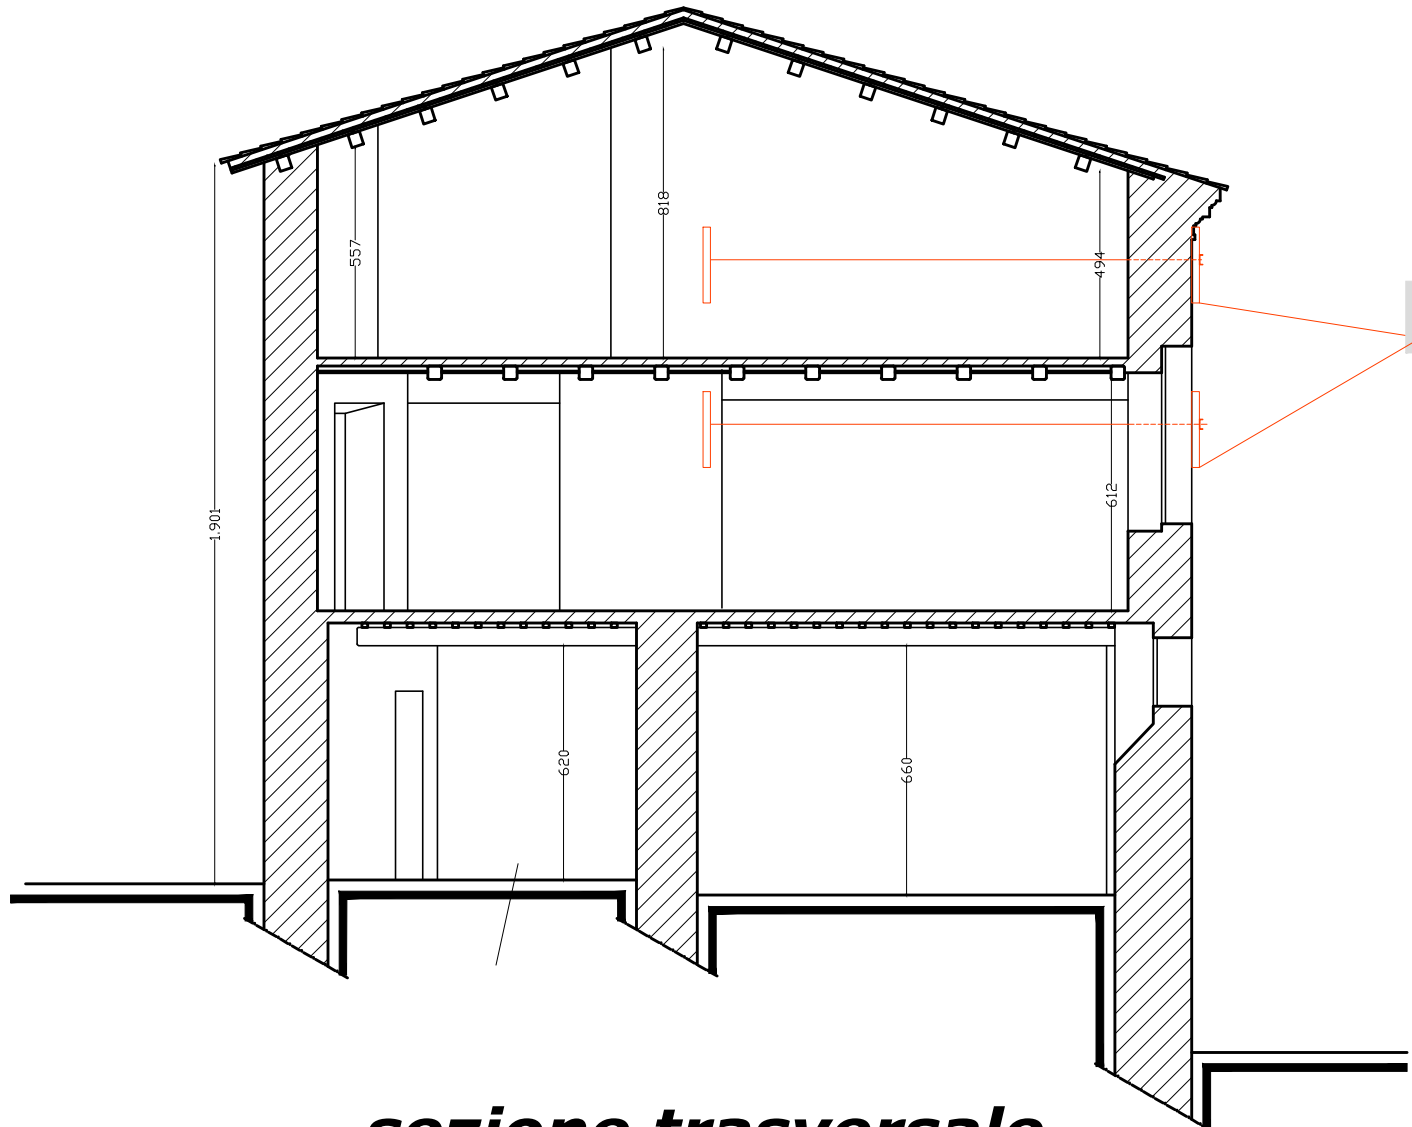

sezione trasversale

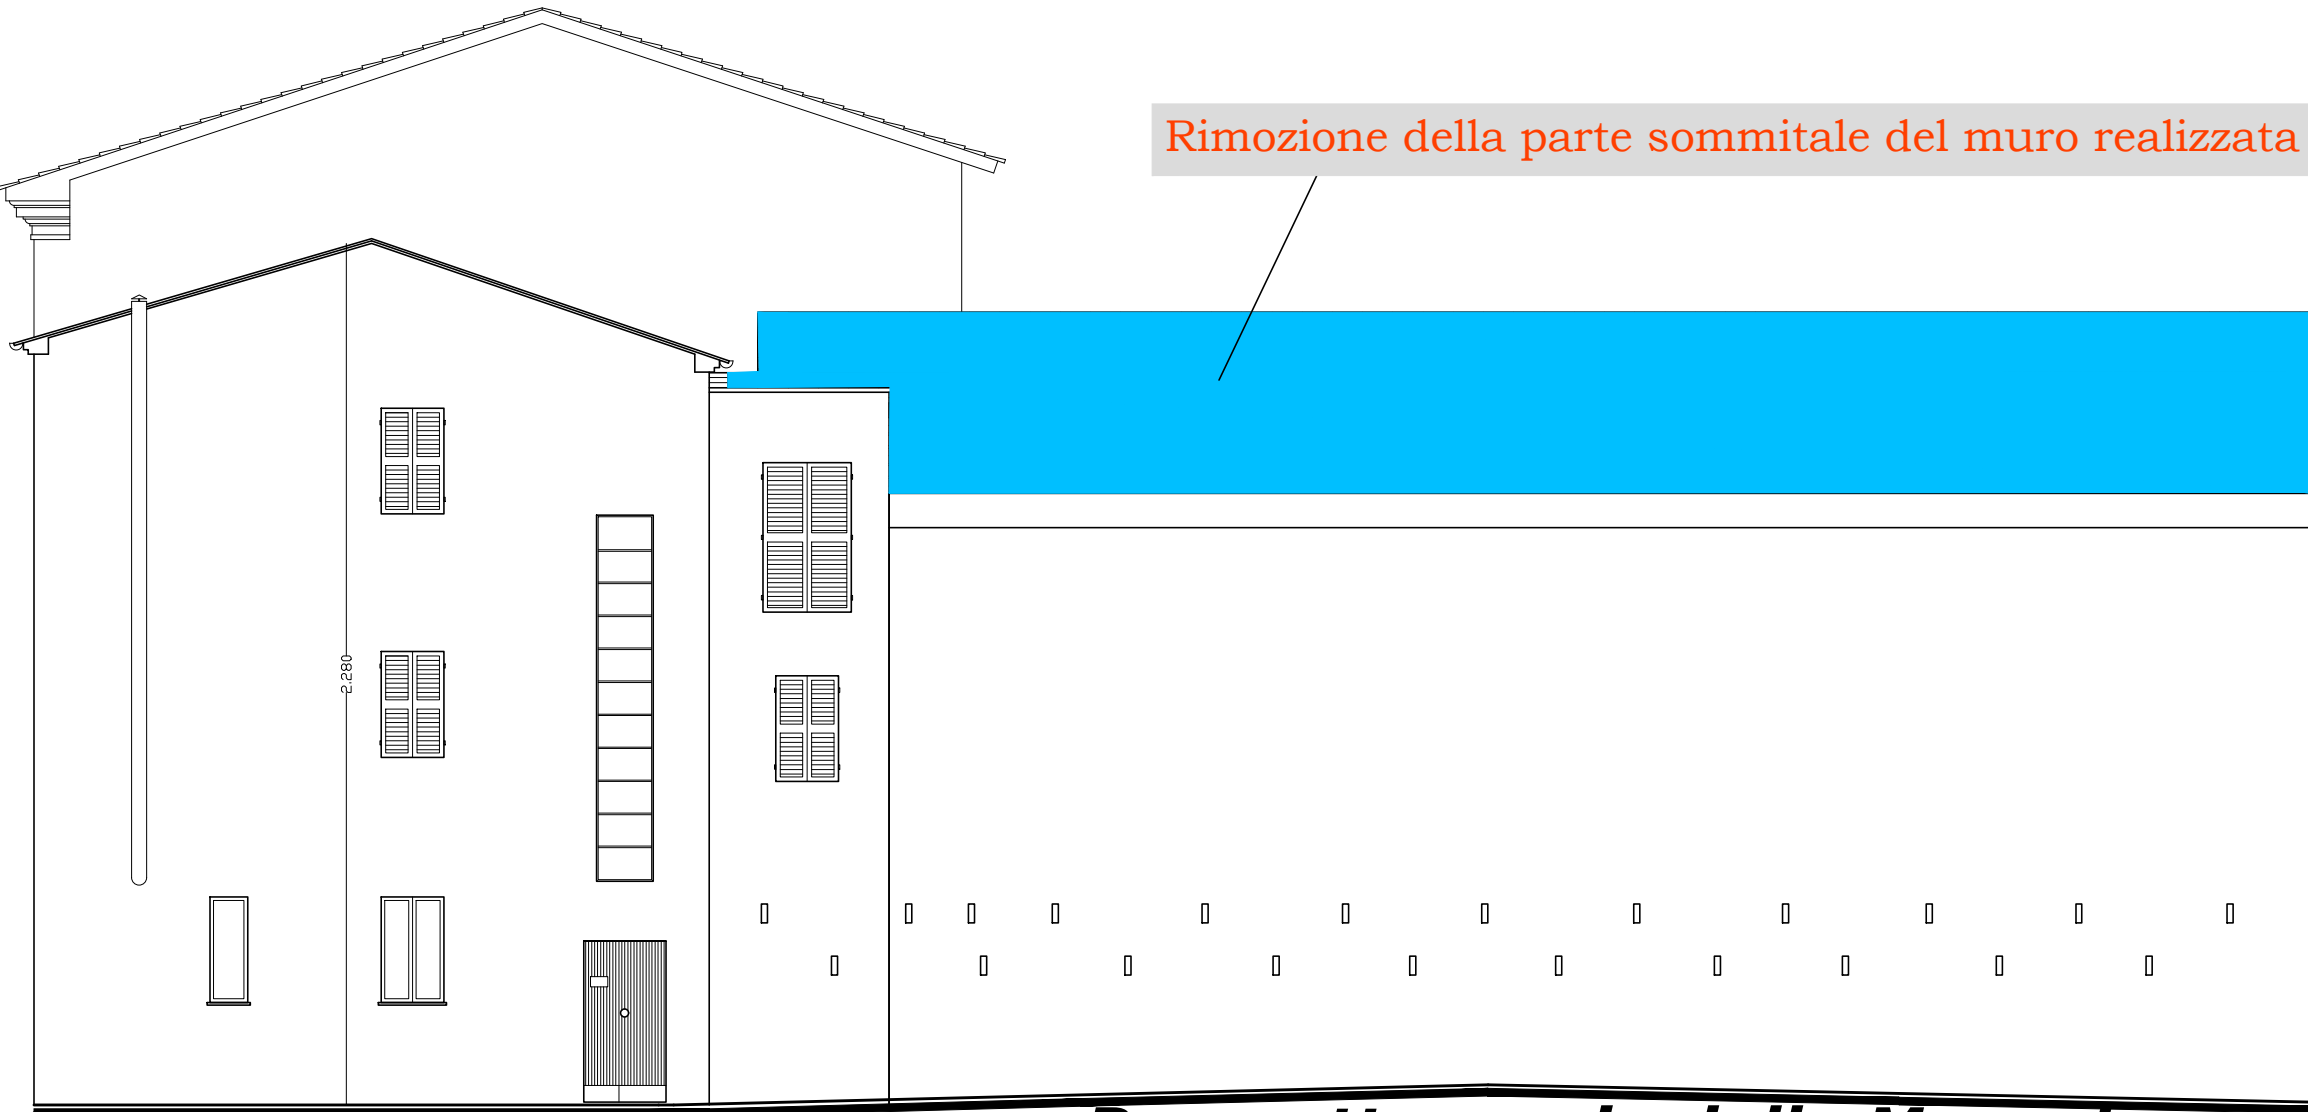

Prospetto su via delle Monache

Comune di POLLENZA
Provincia di Macerata

Gruppo di progettazione:
Arch. Giampiero Calcaterra

Località di intervento:
Comune di POLLENZA

Oggetto:
OPERE PROVVISORIALI FINALIZZATE ALLA SALVAGUARDIA DELLA PUBBLICA INCOLUMITA' IN SEGUITO AGLI EVENTI SISMICI AGOSTO-OTTOBRE 2016
MONASTERO DI SAN GIUSEPPE POLLENZA (MC)

Committente:
COMUNE DI POLLENZA

Progetto:
Planimetrie, prospetti e sezione

Scale:
1:100 - 1:200

Elab. n°:
2

Intervento:
pronto intervento

Nome file:

Agg. Rev. Data agg. Motivazione agg. Redatto Controllato Approvato

01 01 15/05/2017 prima emissione

62/029 TOLENTINO MC via Oberdan, 7/5 - tel 347 6671077 - web: www.giampierocalcaterra.net