



## COMUNE DI POLLENZA

(Provincia di Macerata)

# SISMA CENTRO ITALIA 2016 MESSA IN SICUREZZA EDIFICIO CHIESA DELLA PACE SITO IN VIA DANTE (N.C.E.U. Foglio 10 Part. 62)

Progetto Definitivo - Esecutivo

## ELABORATI GRAFICI

(art. 36, d.P.R. 207 del 05/10/2010)

|    |                                               | Euro              |
|----|-----------------------------------------------|-------------------|
| a) | Importo esecuzione lavorazioni (base d'asta)  | € 5.441,17        |
| b) | Oneri per l'attuazione dei piani di sicurezza | € 337,10          |
| 1) | <b>Totale appalto (a + b)</b>                 | <b>€ 5.778,27</b> |
| c) | Somme a disposizione dell'amministrazione     | € 821,73          |
| 2) | <b>Totale progetto (1 + c)</b>                | <b>€ 6.600,00</b> |

### I tecnici


Istruttore direttivo tecnico:  
Arch. Silvia Strafella

Istruttore tecnico:  
Ing. Fabio Spalletti


Visto: il Responsabile Unico del Procedimento  
(ing. Federico Canullo)

Allegato

# EG

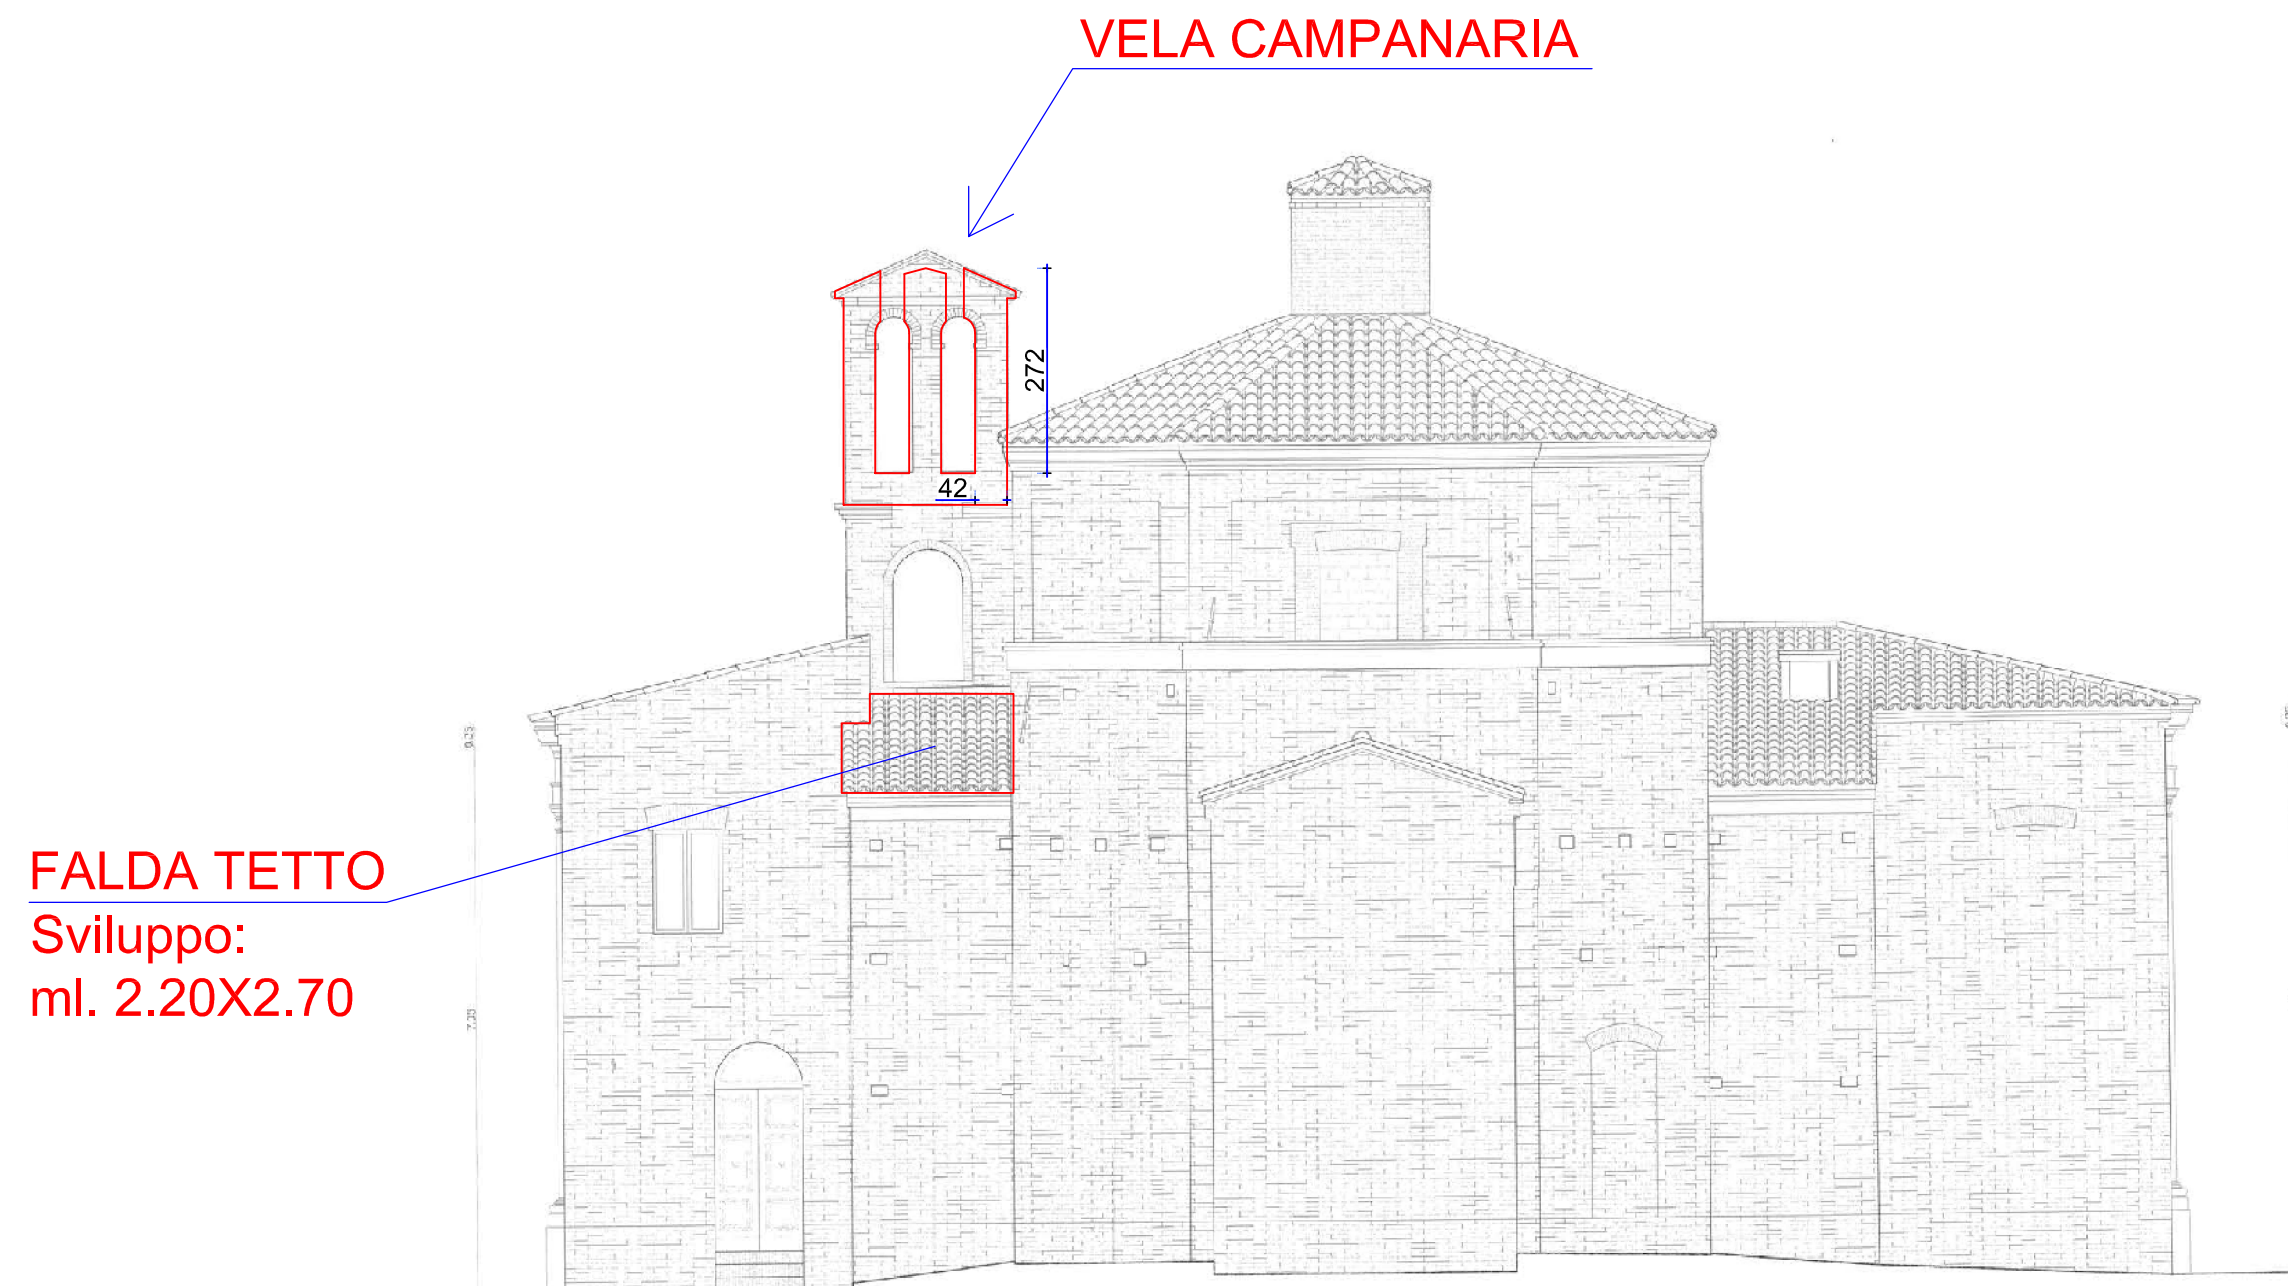

PROSPETTO POSTERIORE

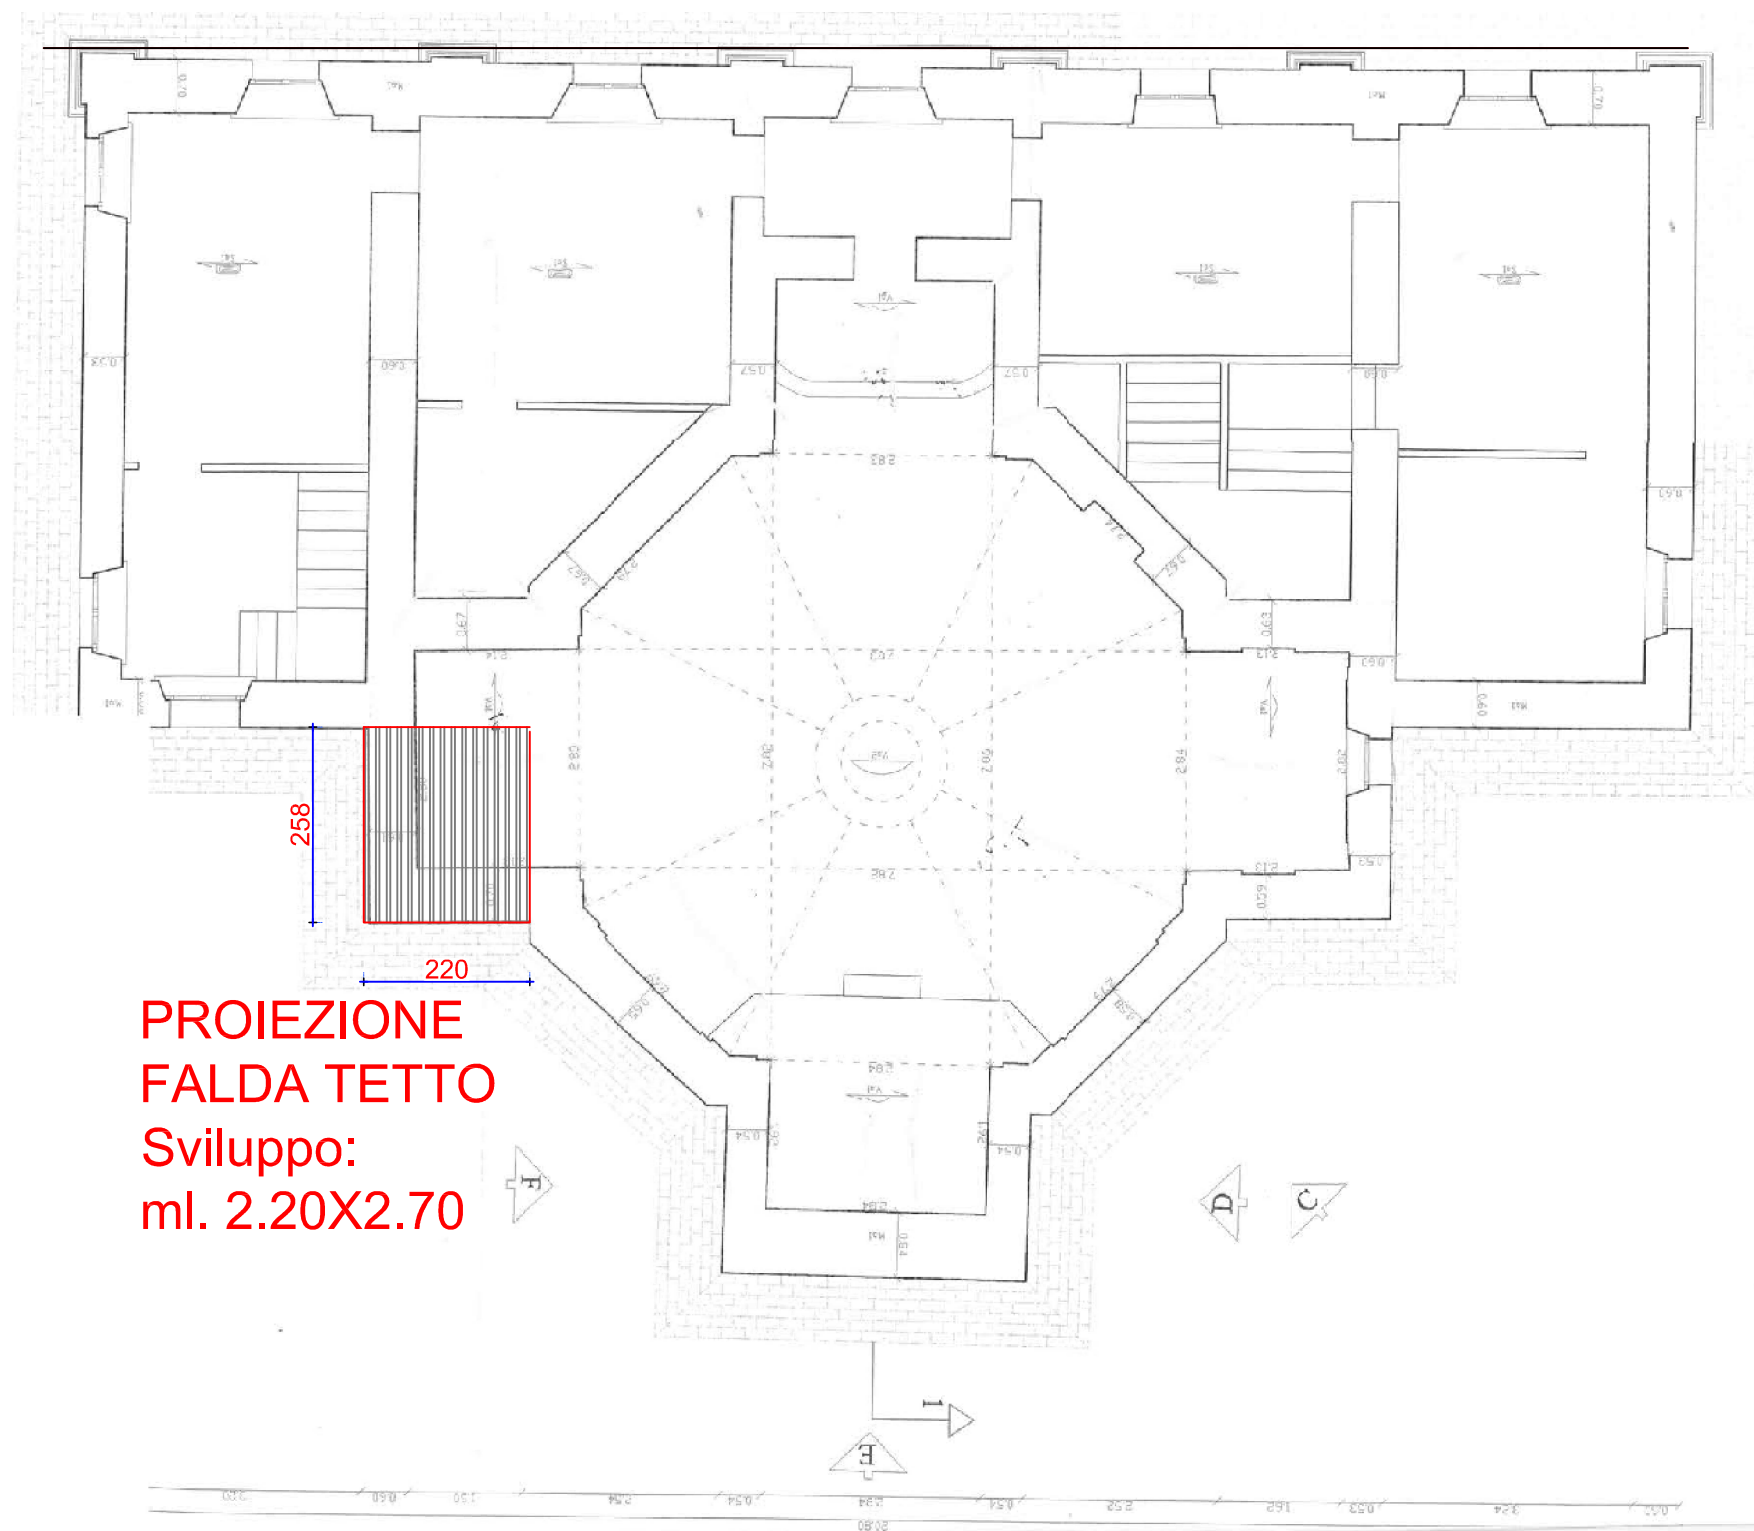

PROIEZIONE  
FALDA TETTO  
Sviluppo:  
ml. 2.20X2.70