

COMUNE DI POLLENZA



P.R.G.
PIANO REGOLATORE GENERALE
IN ADEGUAMENTO AL P.P.A.R.

*Variante parziale art.15, comma 5, L.R. 34/1992
da zona DE1 a Verde Privato in loc. Trebbio, Fg.29 mappale 416*

ADOTTATO CON DELIBERA C.C. 37 DEL 17/07/2018
APPROVATO DEFINITIVAMENTE CON DELIBERA C.C. __ DEL __/__/2018

CAPOLUOGO
e frazione
TREBBIO
Stralcio TAV. 2
SCALA 1:2.000

Il Sindaco
Luigi Monti

Il Responsabile del Procedimento
ing. Federico Canullo

Il Segretario Comunale
dott.ssa Giuliana Appignanesi

Collaboratori
geom. Roberto Del Savio
ing. Marco Orazi

Collaboratori
arch. Ulisse Costantini
geom. Bruno Giacomini

PIANO REGOLATORE GENERALE

Variante parziale art.15, comma 5, L.R. 34/1992
da zona DE1 a Verde Privato loc.Trebbio, Fg.29 mappale 416

LEGENDA TAVOLE

LEGENDA

N.T.A.

SIMBOLOGIA

LIMITE AMMINISTRATIVO COMUNALE		
LIMITE VALIDITA' DELLA TAVOLA		
LIMITE CENTRO URBANO		
VIABILITA' DI PROGETTO		
ATTRAVERSAMENTI AEREI O INTERRATI		
LINEE ED AREE FERROVIARIE		
PERCORSI PEDONALI		
RETI TECNOLOGICHE		

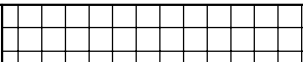
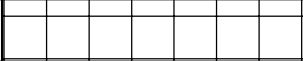
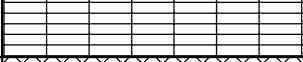
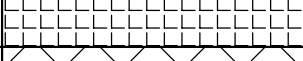
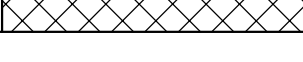
ZONIZZAZIONE

LIMITE DI COMPARTO			
LIMITE ZONE DI RECUPERO		art.4	
LIMITE INTERVENTI URBANISTICI	VIGENTI	pp pr pz	art.5-6
PREVENTIVI DI INIZ. PUBBLICA	DI PROG.	PP PR PZ	PIP
LIMITE INTERVENTI URBANISTICI	VIGENTI	pl pr	art.7
PREVENTIVI DI INIZ. PRIVATA	DI PROG.	PL	
RIFERIMENTO SOTTOZONE			1 2 3

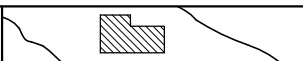
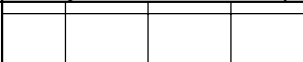
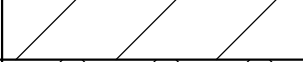
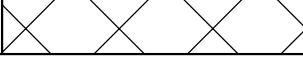
ZONE RESIDENZIALI

ZONE A - DI INTERESSE STORICO ARTISTICO	art.14	
ZONE B - DI COMPLETAMENTO	art.15	
ZONE C - DI ESPANSIONE	art.16	
ZONE R - RISANAMENTO, RISTRUTTURAZIONE E RECUPERO	art.17	
ZONE Rs - RISTRUTTURAZIONE E COMPLETAMENTO	art.17bis	

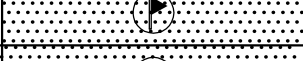
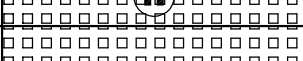
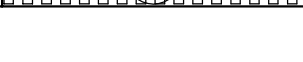
ZONE PRODUTTIVE

ZONE D – DI COMPLETAMENTO	art.19	
ZONE DE – DI ESPANSIONE	art.20	
ZONE DC – DIREZIONALI, TERZIARIE, COMMERCIALI, RICETTIVE	art.21	
ZONE DN – INDUSTRIE SPECIALI	art.22	
ZONE DR – SPECIALI DI ROTTAMAZIONE	art.23	
ZONE DZ – COMPLESSI PRODUTTIVI ESISTENTI	art.24	
ZONE DI – LAVORAZIONE DEGLI INERTI	art.24bis	
ZONE DM – ZONE MISTE PRODUTTIVE-RESIDENZIALI DI COMPLETAMENTO	art.19bis	

ZONE AGRICOLE

NORMALI	art.26	
DI INTERESSE PAESISTICO	art.31	
DI SALVAGUARDIA PAESISTICO-AMBIENTALE	art.32	
SPECIALI – RECUPERO AMBIENTALE E VALORIZZAZIONE TURISMO RURALE	art.34	

ZONE PER ATTREZZATURE PUBBLICHE E DI INTERESSE GENERALE

ZONE PEDONALI		
PARCHEGGI PUBBLICI A CIELO LIBERO	art.37	
IN CONTENITORI INTERRATI	art.37	
VERDE PUBBLICO A GIARDINO E/O PARCO	art.39	
ATTREZZATO PER LO SPORT	art.39	
PARCO TERRITORIALE, BOSCO NATURALISTICO	art.39	
ATTREZZATURE URBANE SCOLASTICHE D'OBBLIGO	art.38	
SANITARIE, ASSISTENZIALI, SOCIALI	art.38	
CULTURALI E RICREATIVE	art.38	
RELIGIOSE	art.38	
AMMINISTRATIVE E PUBBLICI SERVIZI	art.38	
TECNICHE – DISTRIBUTIVE	art.38	
PER L'INDUSTRIA	art.38	

ZONE PER ATTREZZATURE D'INTERESSE PUBBLICO

RICETTIVE	art.40	
RICREATIVE E/O DI RISTORO	art.40	
CULTURALI, COMMERCIALI E D'INTERESSE COMUNE	art.40	
PER LO SPORT E PER LO SPETTACOLO	art.40	

ZONE A VINCOLO SPECIALE

ZONE DI RISPETTO	art.44	
PARCO FLUVIALE	art.46	
ZONE A VINCOLO ARCHEOLOGICO	art.45	
ZONE A VERDE PRIVATO	art.43	
ZONE A VINCOLO CIMITERIALE	art.42	
ZONE DI RISPETTO APPROVVIGIONAMENTI IDRICI		
ZONE DI RISPETTO FABBRICATI RURALI E IMMOBILI EXTRAURBANI	artt.30-51	
ZONE DI RISPETTO FONTI RURALI	artt.30-51	

EDIFICI E MANUFATTI EXTRAURBANI

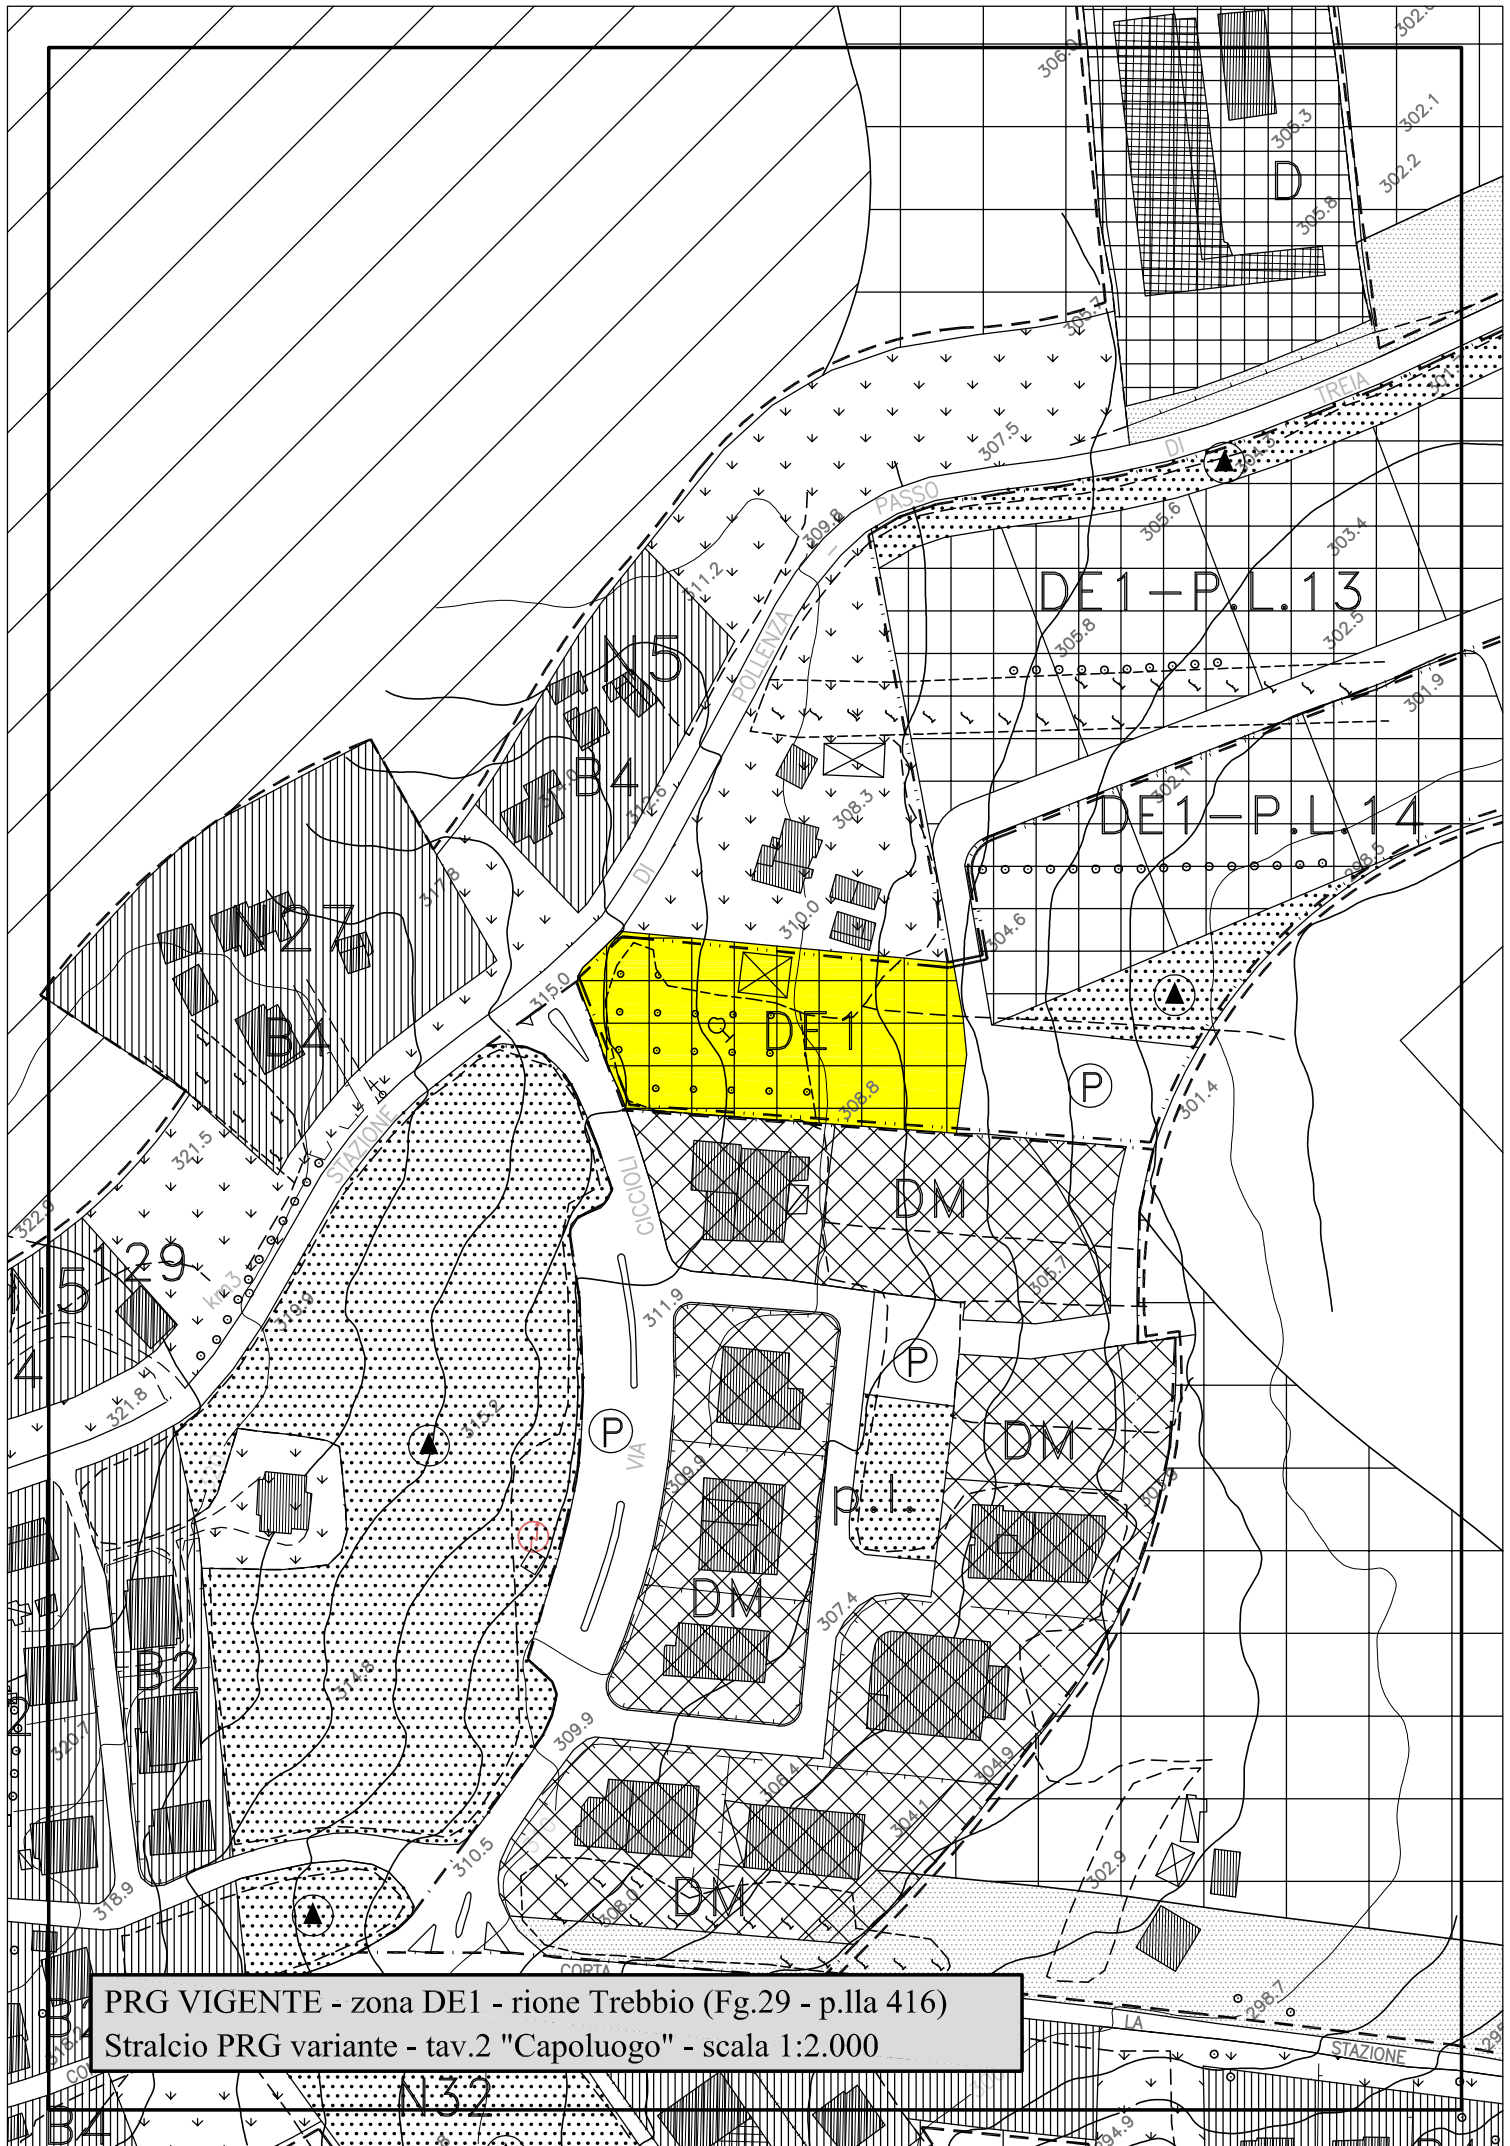
EDIFICI DI VALORE MONUMENTALE	art.51	
EDIFICI RURALI DI ELEVATO VALORE AMBIENTALE E ARCHITETTONICO	artt.30-51	
ALTRI EDIFICI E MANUFATTI DI RILEVANTE VALORE	art.51	

SIMBOLOGIA PRESCRIZIONI PARTICOLARI

	ZONIZZAZIONI SOGGETTE A PRESCRIZIONI PARTICOLARI	VEDI ARTICOLI DELLE N.T.A. CORRISPONDENTI ALLE ZONIZZAZIONI INTERESSATE DALLE PRESCRIZIONI

SPECIFICAZIONE ATTREZZATURE

M = MUNICIPIO P = POLIZIA STRADALE C = CARABINIERI PT = UFFICIO POSTALE	ATTREZZATURE AMMINISTRATIVE E PUBBLICI SERVIZI
G = GARAGE MEZZI COMUNALI D = DEPURATORE S = SERBATOIO ACQUEDOTTO A = ACQUEDOTTO	ATTREZZATURE TECNICHE E DISTRIBUTIVE
AREA PER LA SISTEMAZIONE DI CONTAINERS O TENDOPOLI DA UTILIZZARE IN CASO DI CALAMITA' NATURALI	



PRG VIGENTE - zona DE1 - rione Trebbio (Fig.29 - p.lla 416)
Stralcio PRG variante - tav.2 "Capoluogo" - scala 1:2.000

