



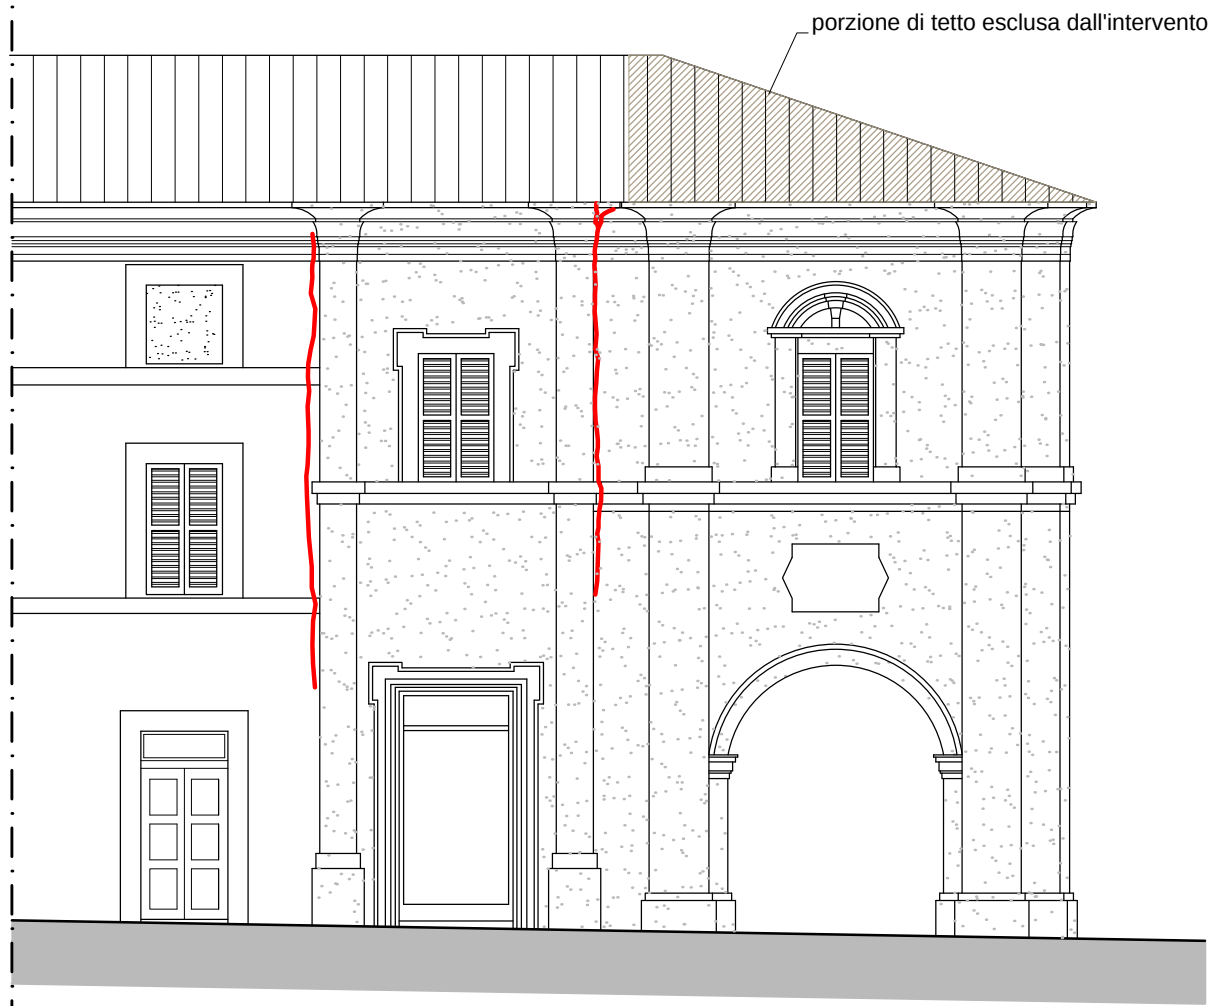


PROSPETTO SU VIA ROMA

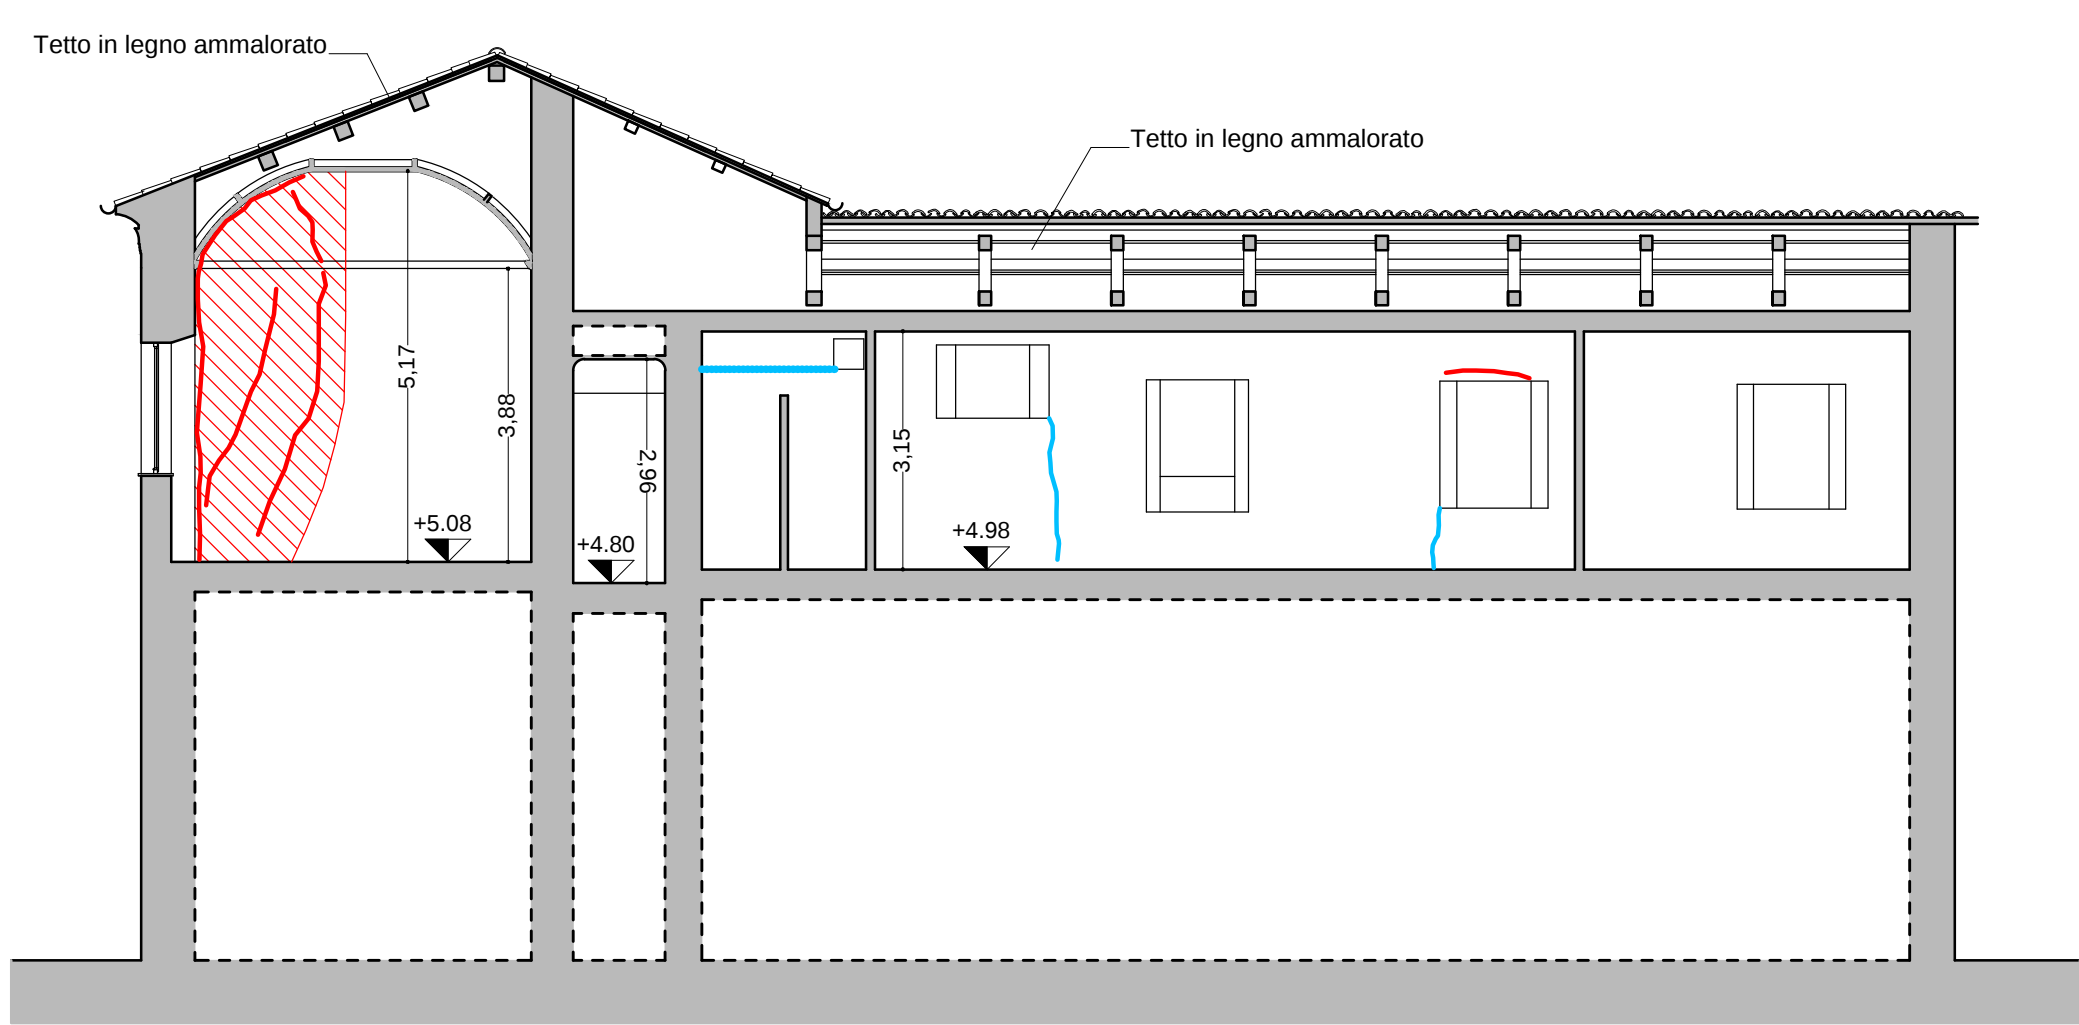


SEZIONE A-A

LEGENDA RILIEVO STATO DI DANNO


- Lesione non passante
- Lesione non passante
- Lesione diffusa passante
- Lesione diffusa passante
- Lesione passante
- Lesione passante
- Cavillatura diffusa non passante

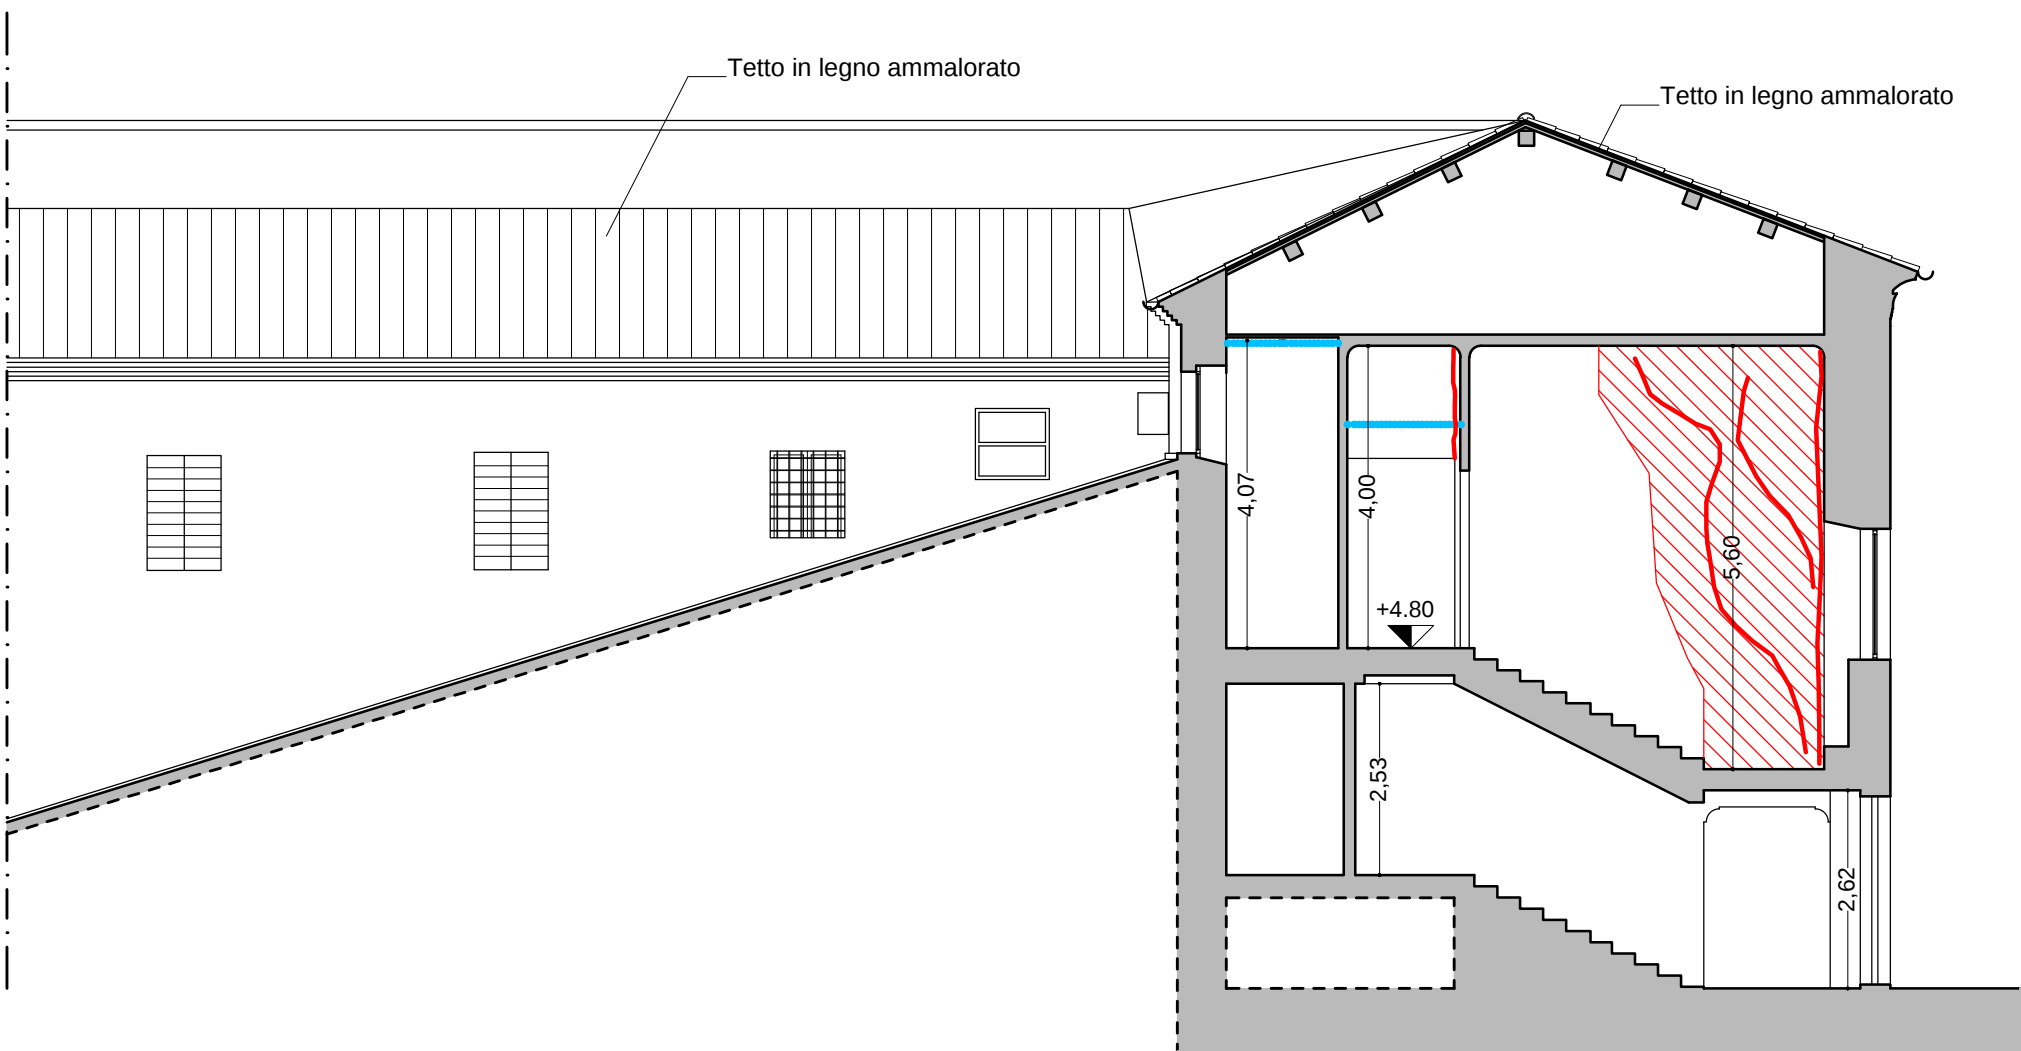


SEZIONE B-B

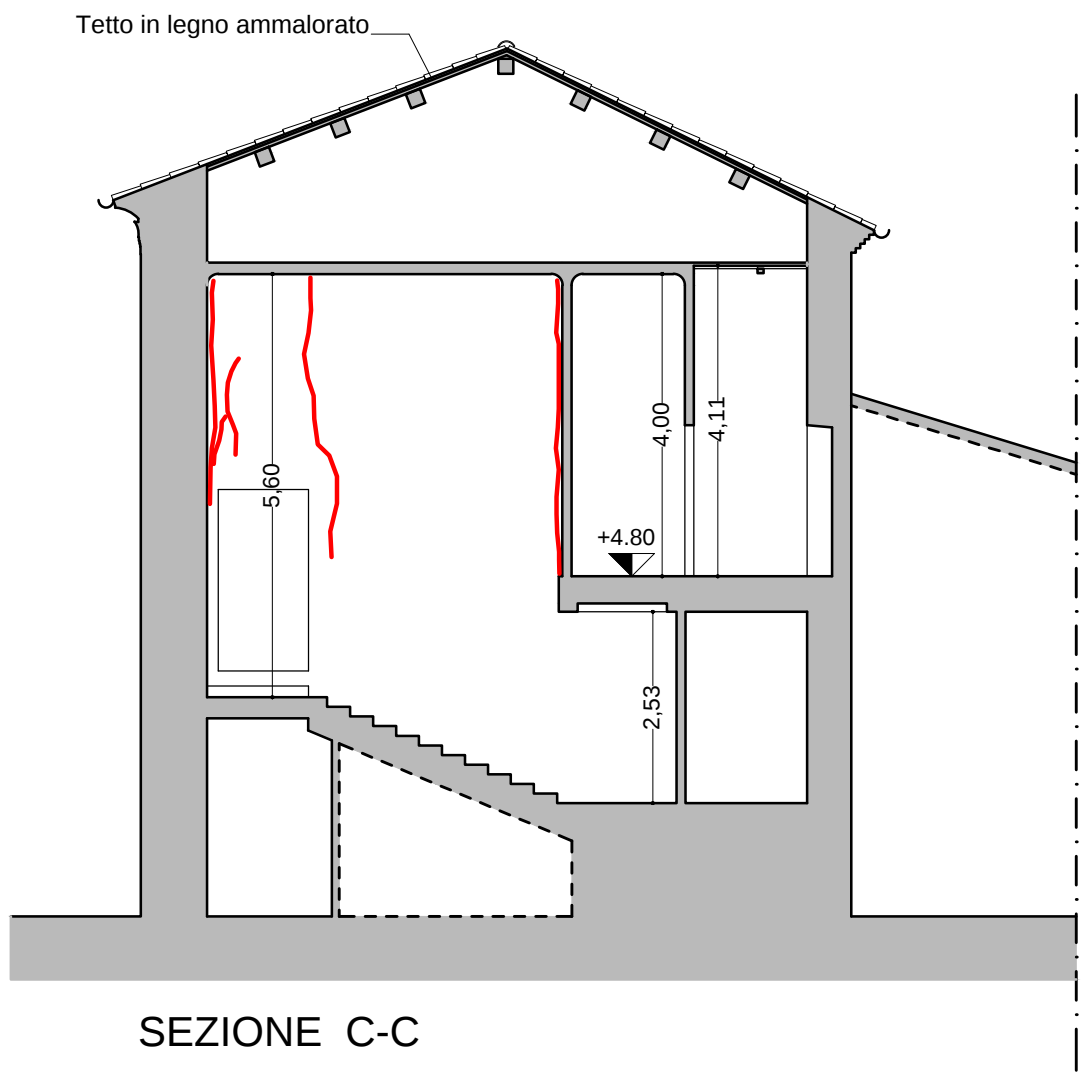


SEZIONE C-C

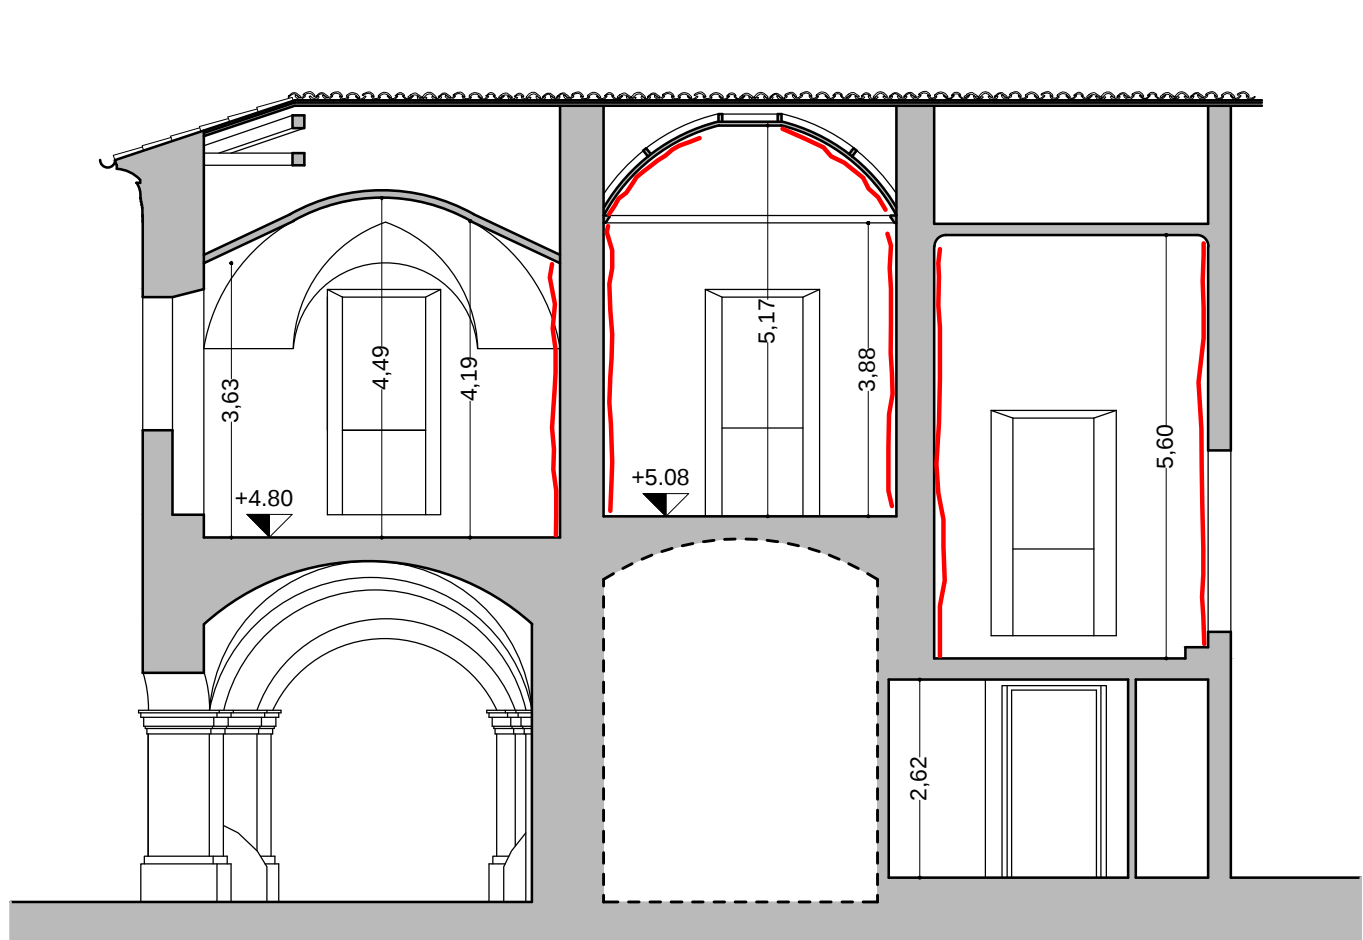

SEZIONE D-D

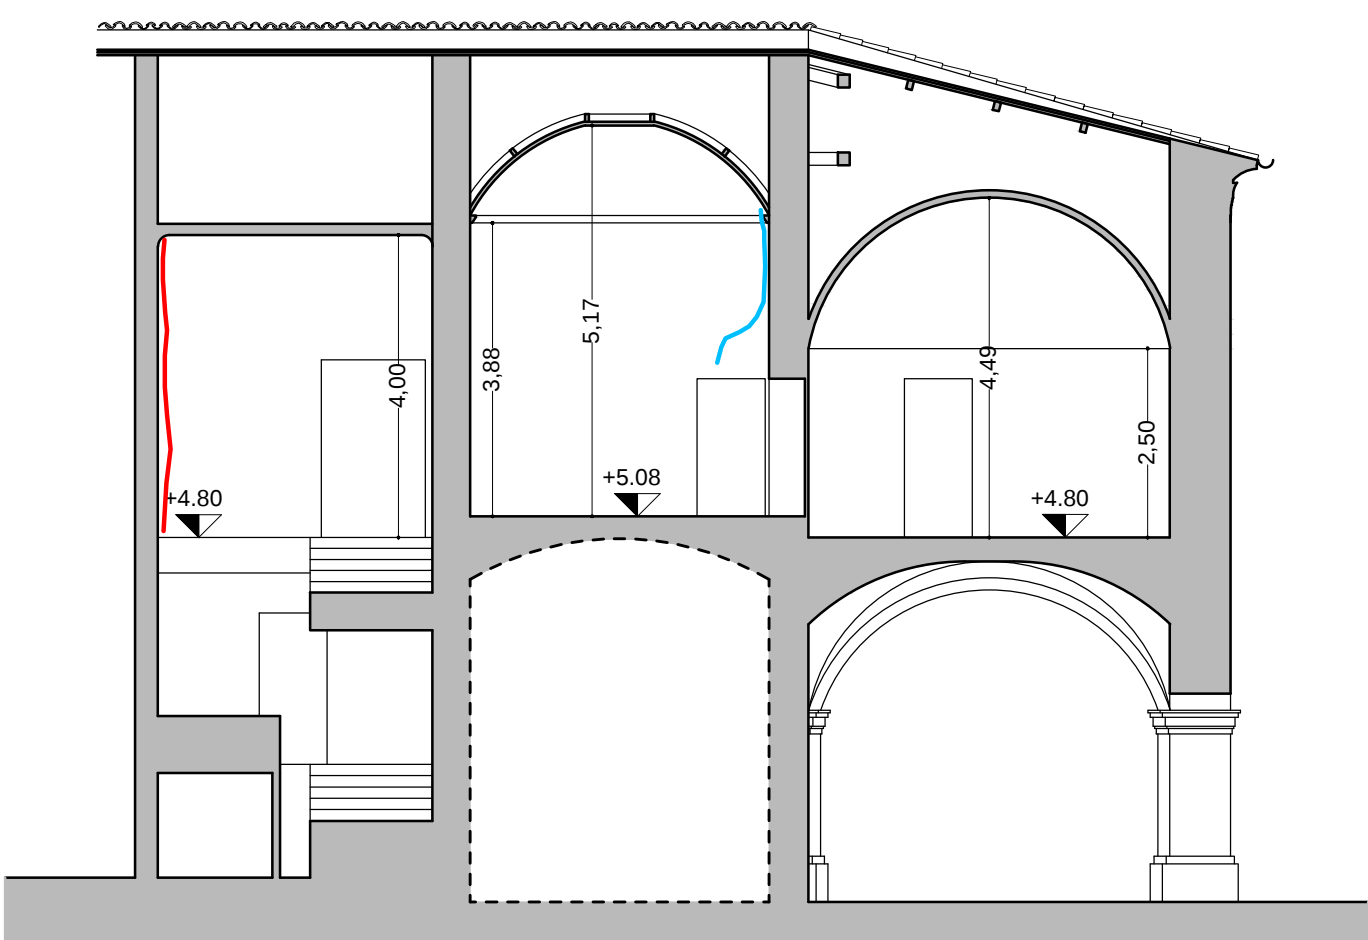

SEZIONE E-E

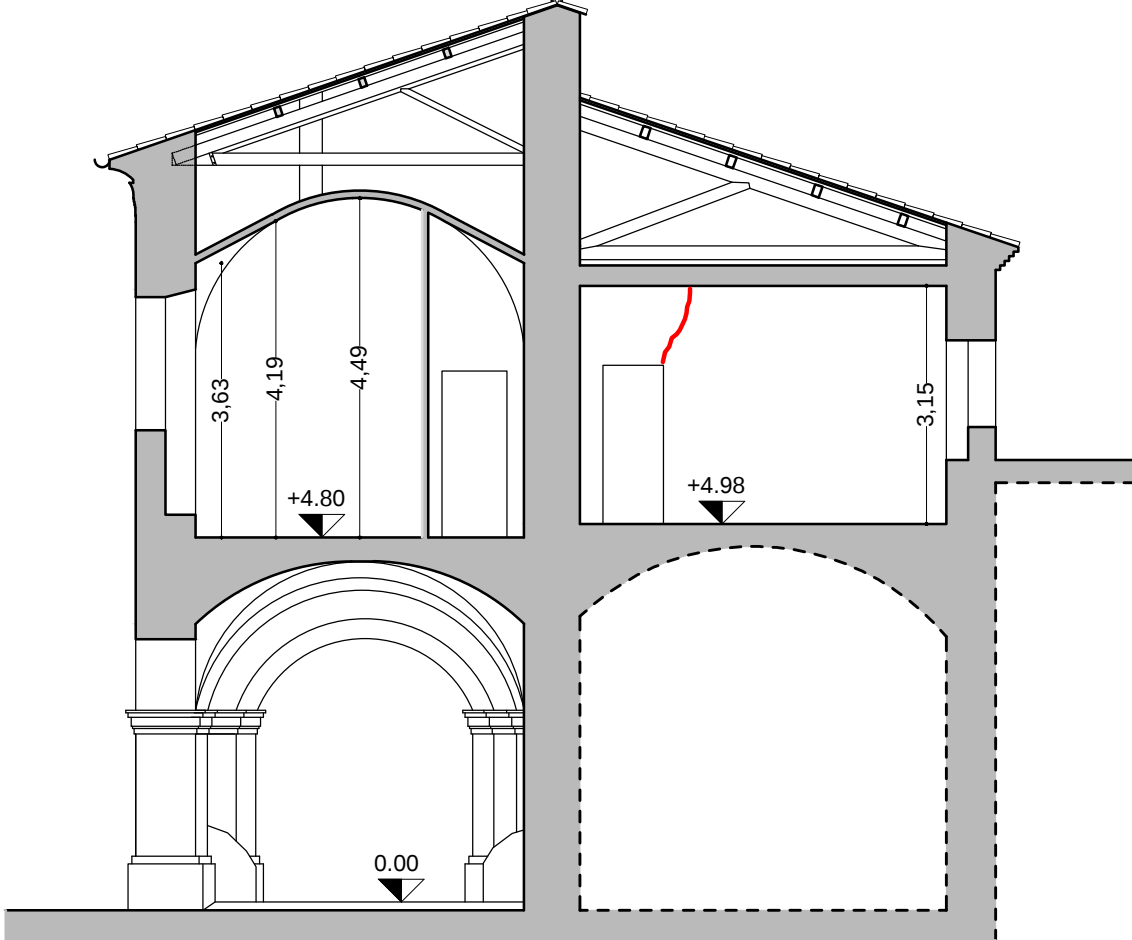

SEZIONE F-F



COMUNE DI POLLENZA
RECUPERO DEI LOCALI CONNESSI AL TEATRO GIUSEPPE VERDI



CONSOLIDAMENTO LOCALI A SERVIZIO DEL TEATRO
IN VIA ROMA n.29

PROGETTISTA INCARICATO: arch. Claudio Canullo
COLLABORATORI: dott. arch. Luca Gigli, Stefania Vitali

via Roma, 57 - 62100 Macerata - 0733 260446 - claudio.canullo@libero.it studiocanullo@libero.it

RILIEVO - STATO DI FATTO	SCALA 1:100	TAV.
PROSPETTI E SEZIONI	DATA settembre 2017	04
	RIF.	