


INDIVIDUAZIONE DEL COMPLESSO EDILIZIO DEL TEATRO GIUSEPPE VERDI ALL'INTERNO DEL CENTRO STORICO DI POLLENZA




ORTOFOTO

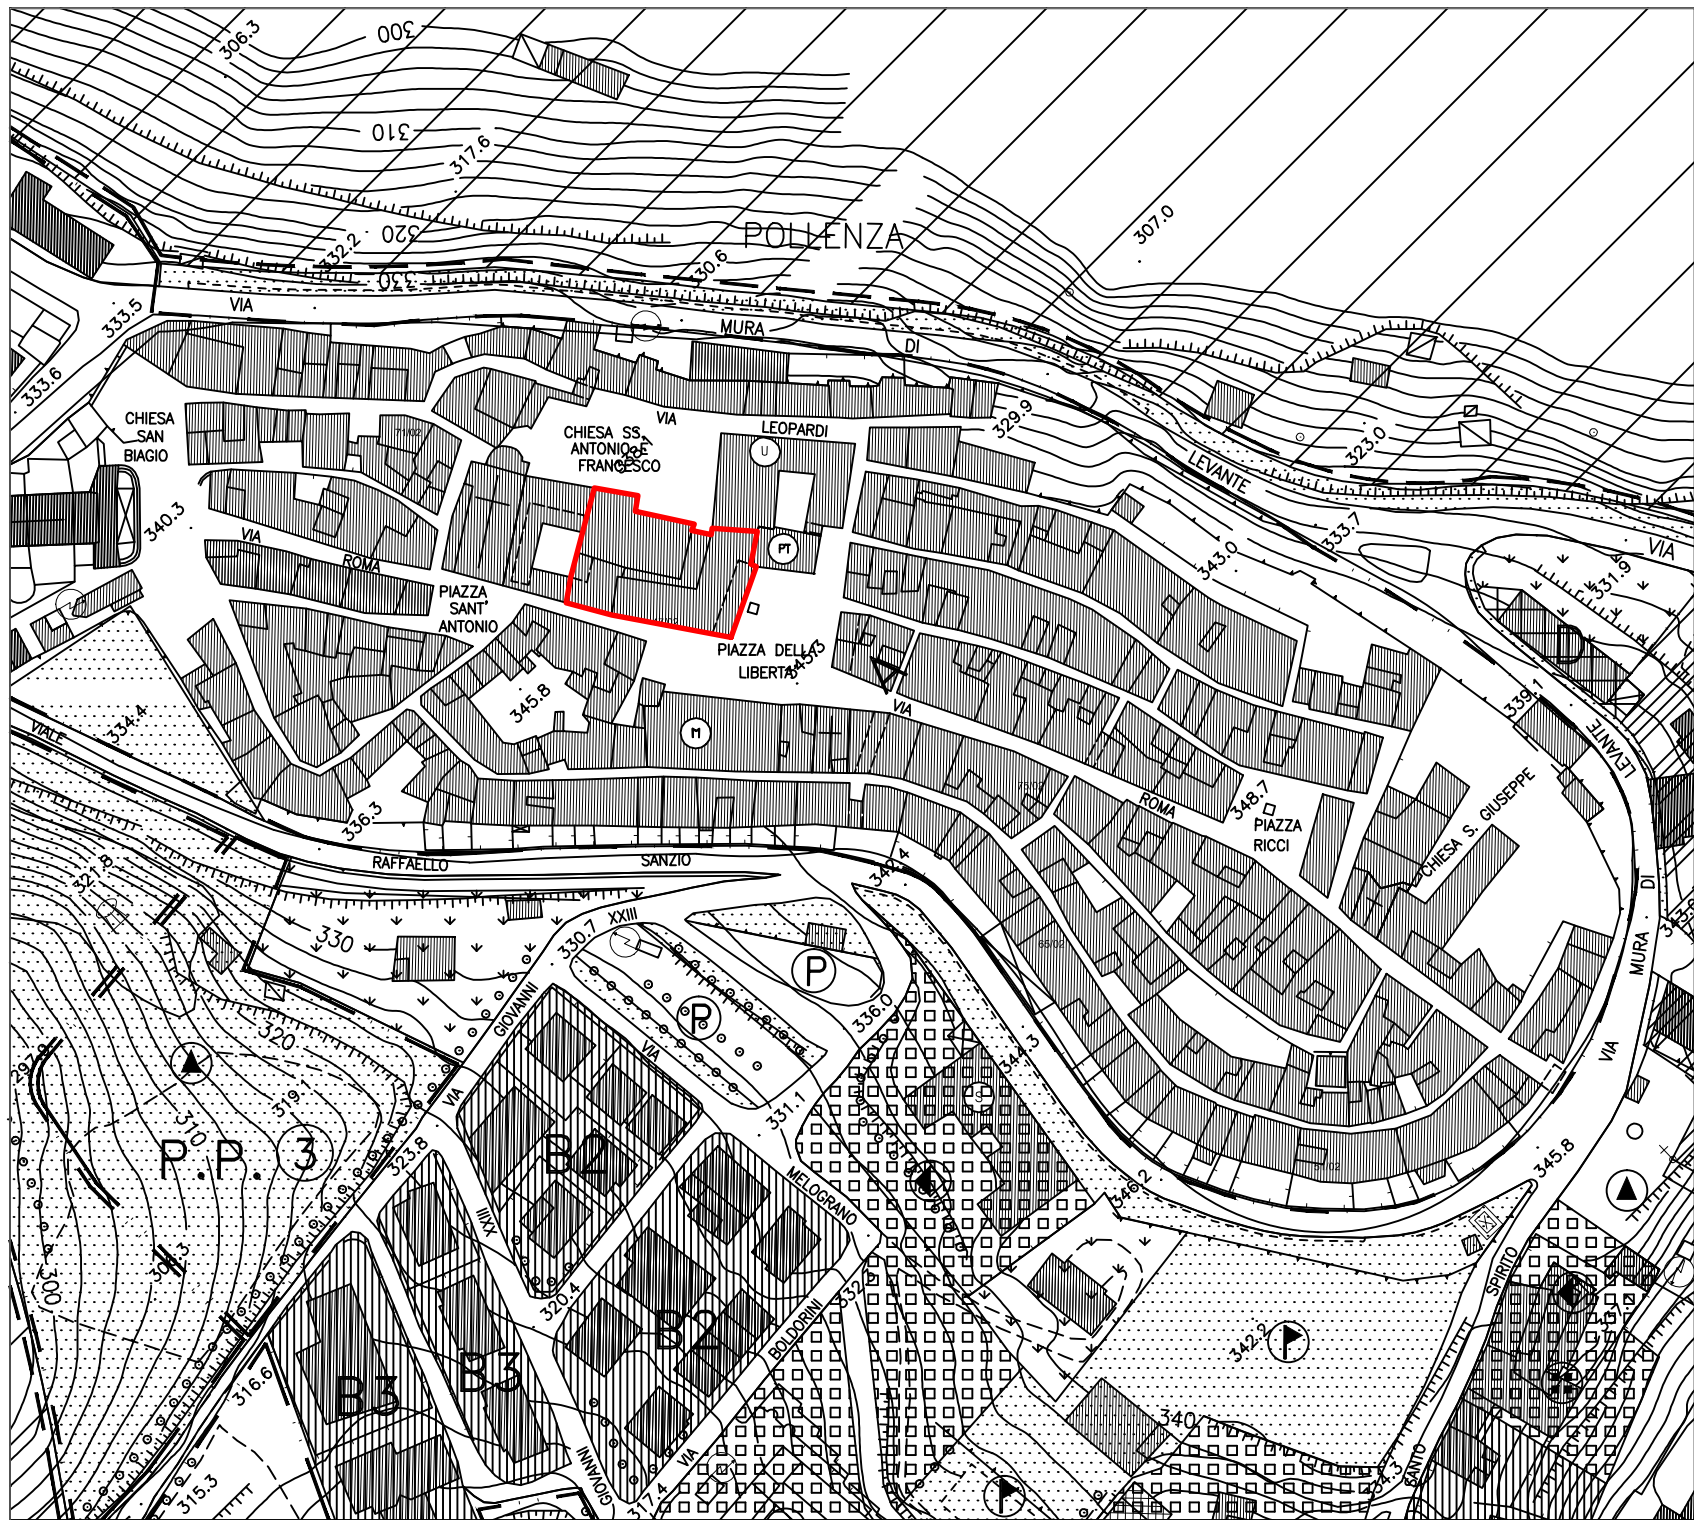


PIANO REGOLATORE Scala 1:2000



INDIVIDUAZIONE DEI LOCALI ALL'INTERNO DEL COMPLESSO EDILIZIO DEL TEATRO GIUSEPPE VERDI

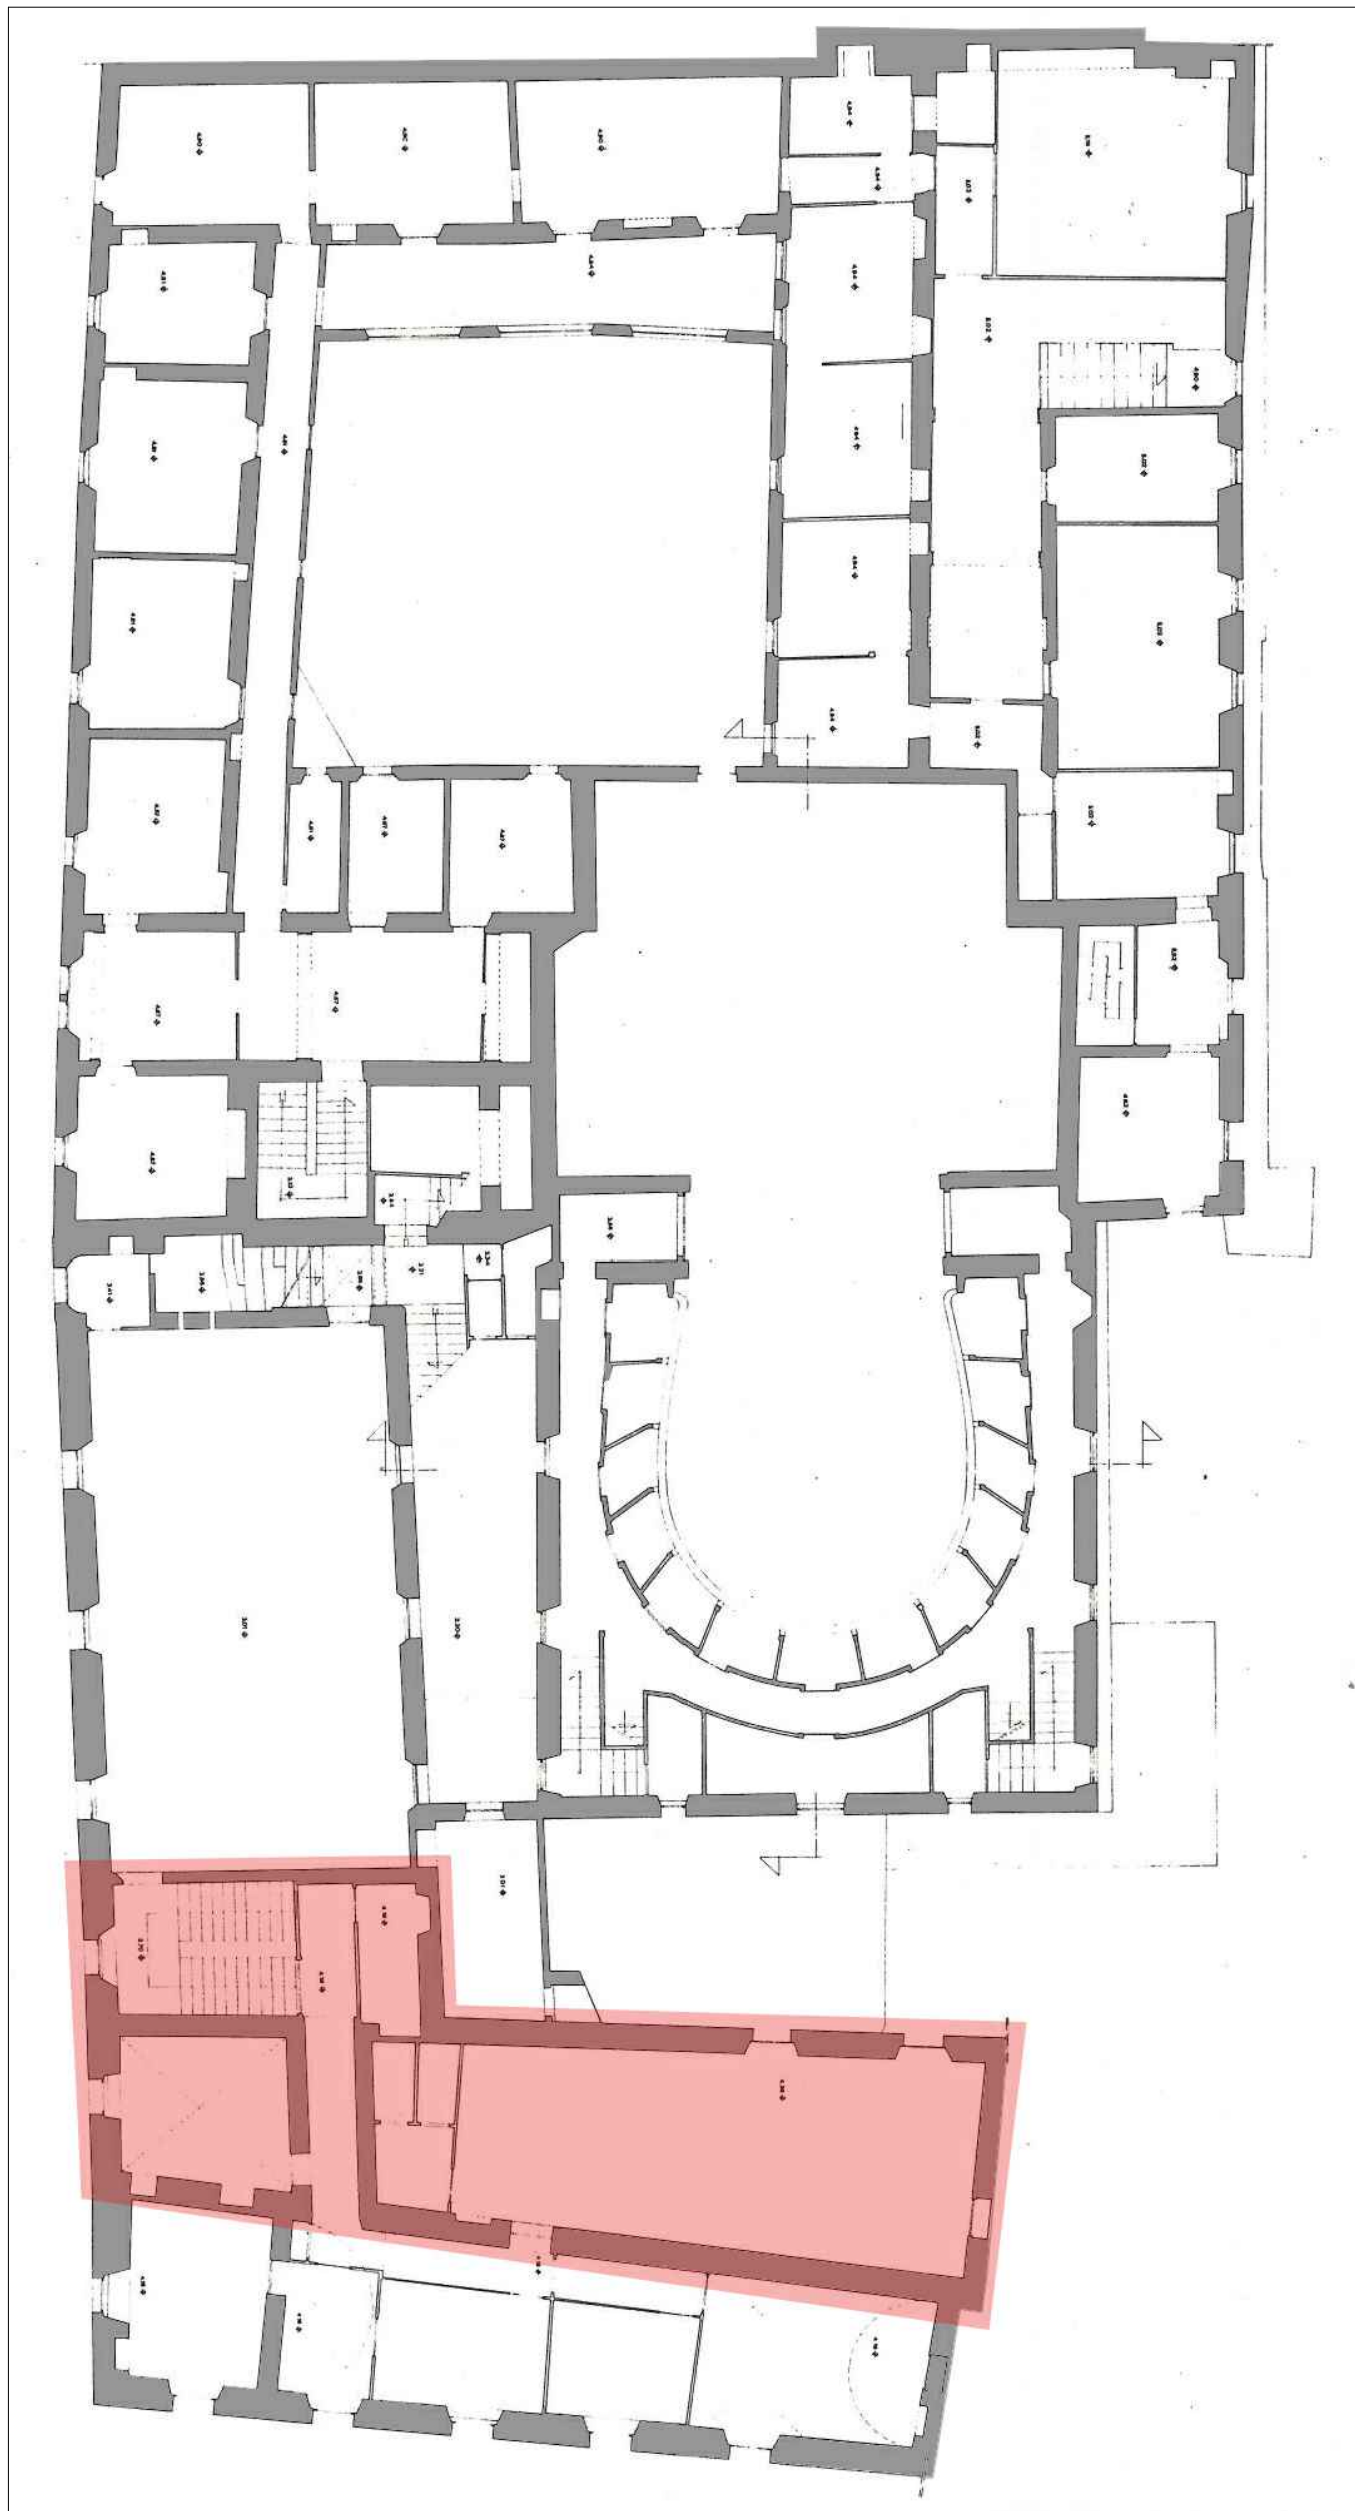

Scala 1:200

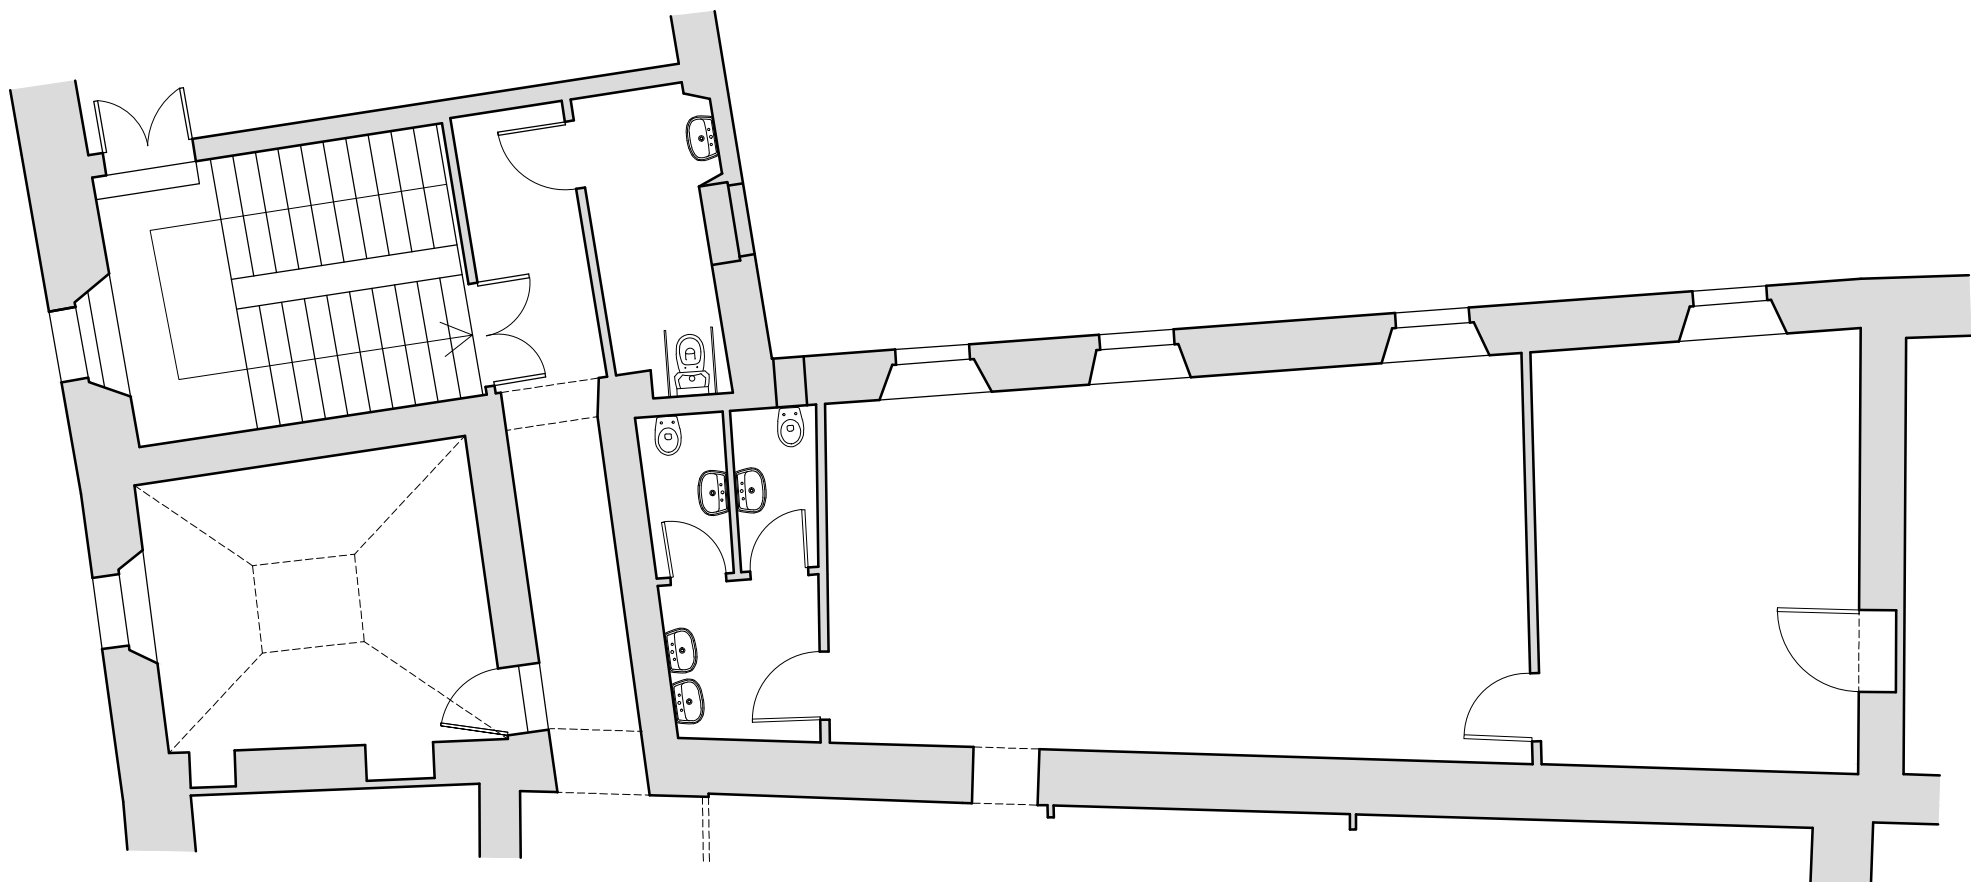

PLANIMETRIA DEL PRIMO PIANO, PORZIONE DELL' EDIFICIO OGGETTO PRINCIPALE DI INTERVENTO

SCALA 1:100

INQUADRAMENTO FOTOGRAFICO




COMUNE DI POLLENZA
RECUPERO DEI LOCALI CONNESSI AL TEATRO GIUSEPPE VERDI



CONSOLIDAMENTO LOCALI A SERVIZIO DEL TEATRO
IN VIA ROMA n.29

PROGETTISTA INCARICATO: arch. Claudio Canullo
COLLABORATORI: dott. arch. Luca Gigli, Stefania Vitali

via Roma, 57 - 62100 Macerata - 0733 260446 - claudio.canullo@libero.it studiocanullo@libero.it

INQUADRAMENTO TERRITORIALE	SCALA 1:50	TAV.
STRALCIO PRG - ORTOFOTO	DATA settembre 2017	RIF.