



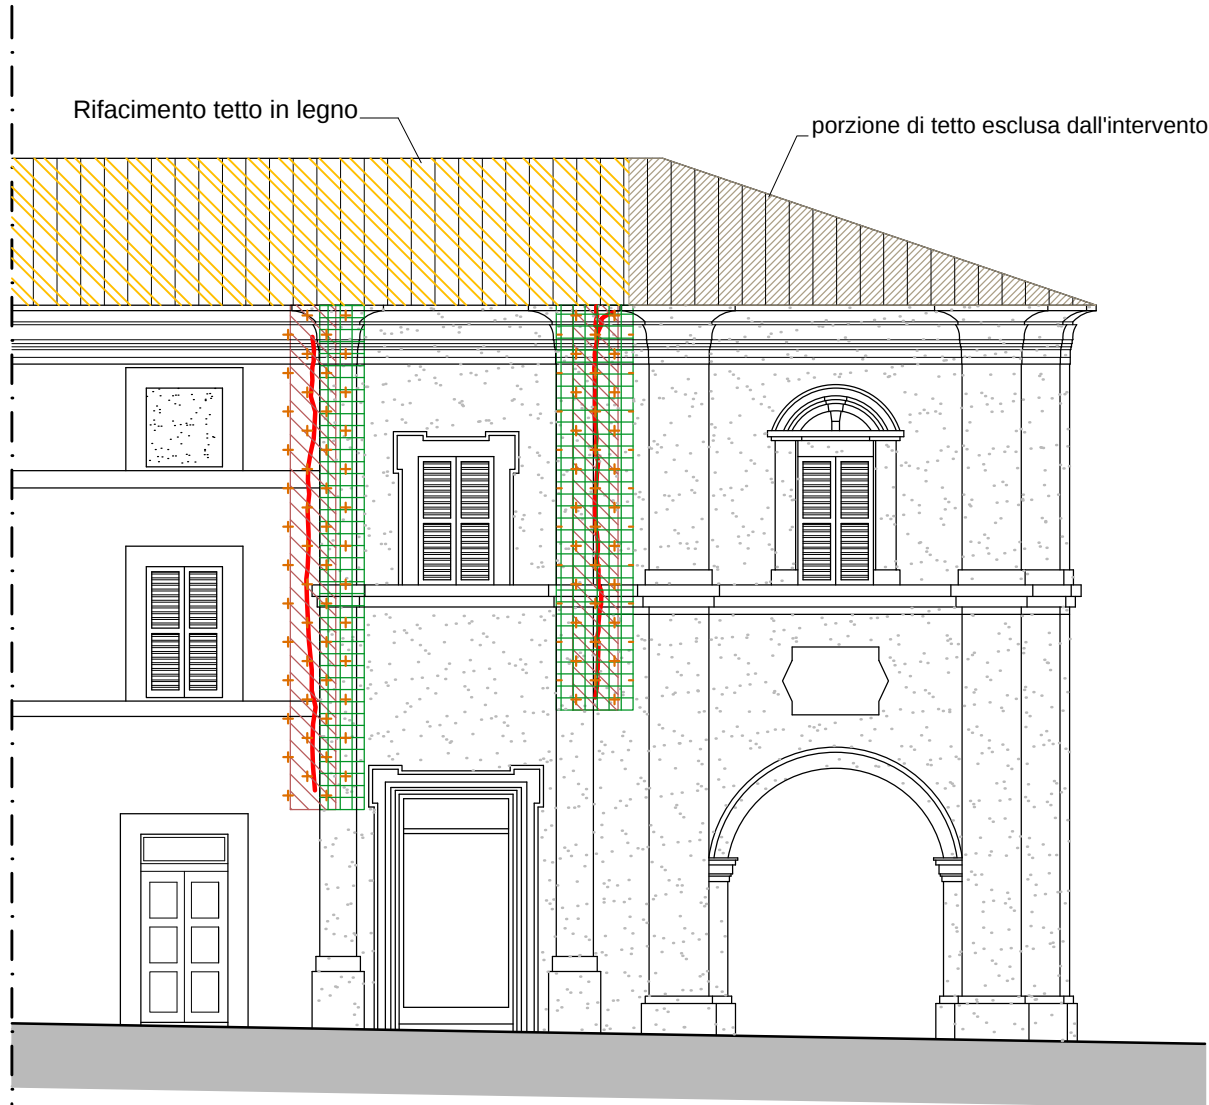


PROSPETTO SU VIA ROMA

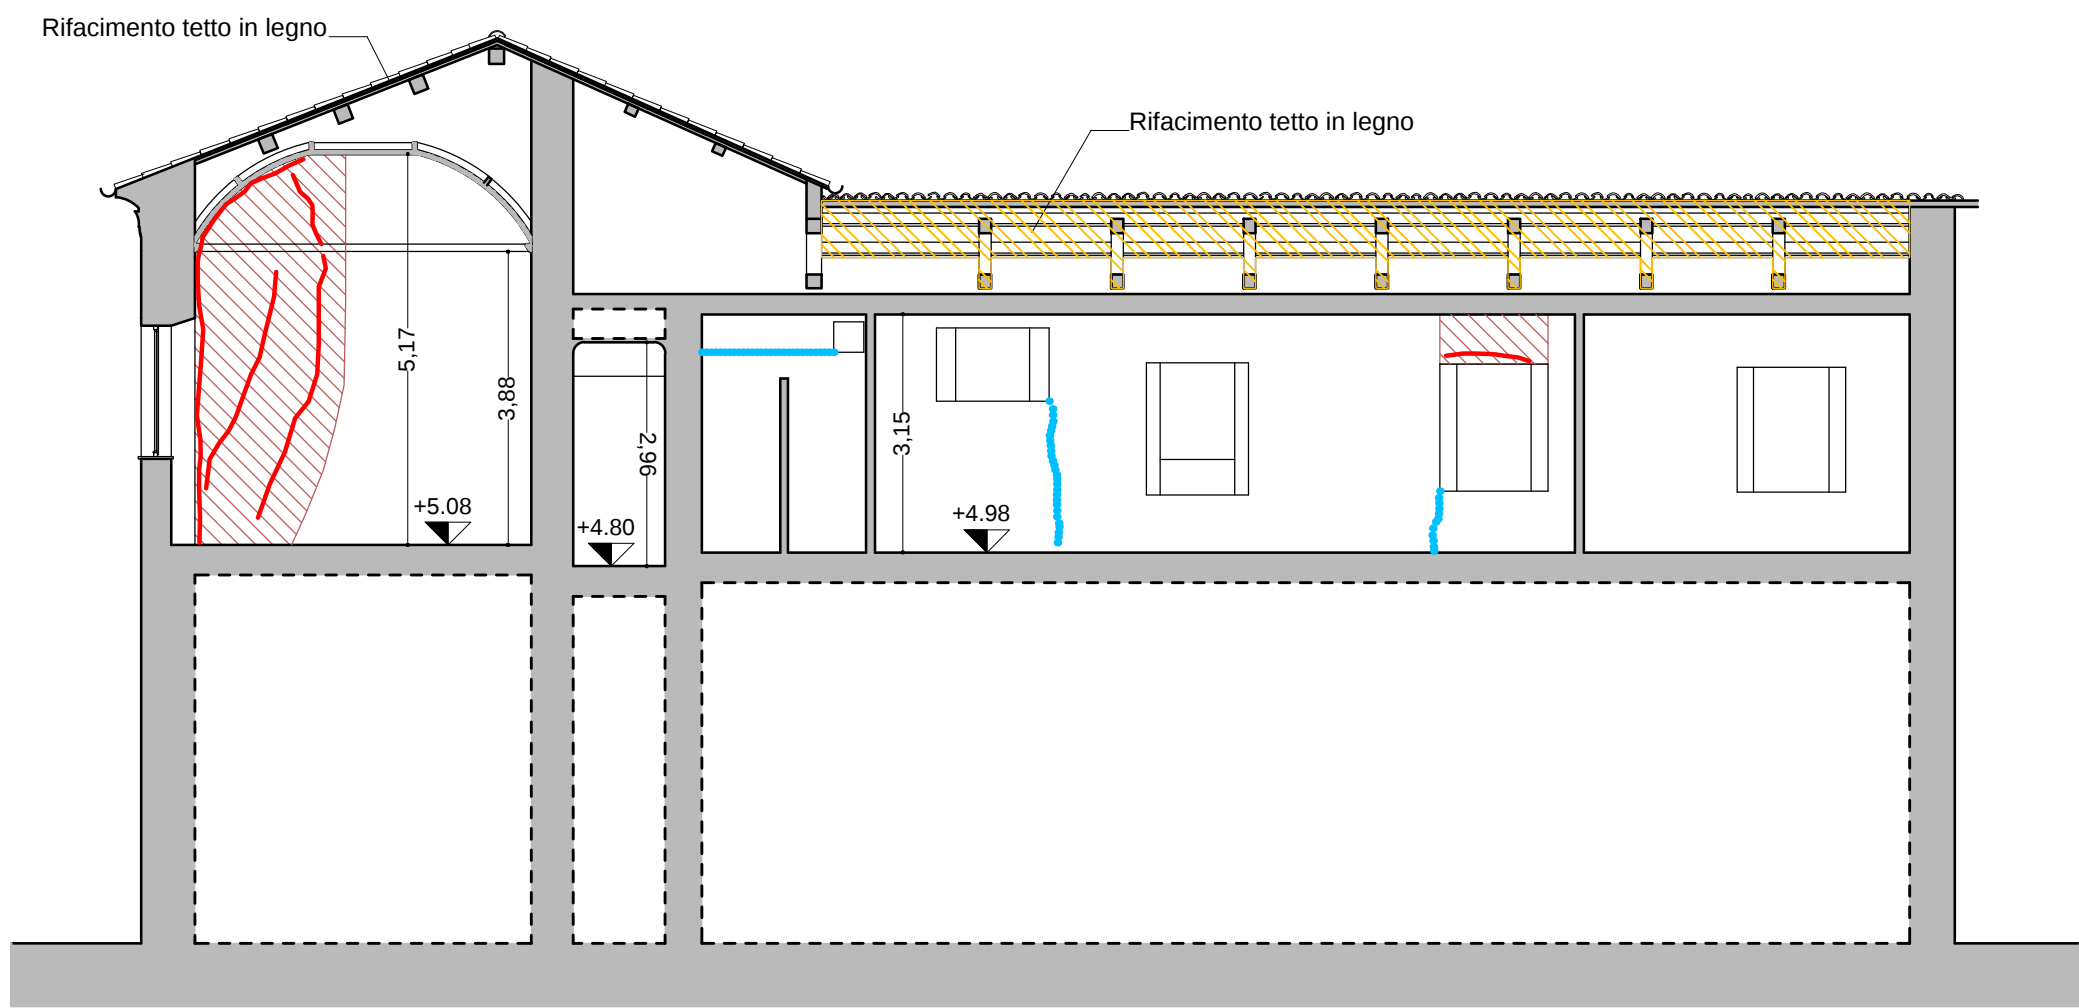


SEZIONE A-A

LEGENDA RILIEVO STATO DI DANNO


- Stuccatura e inzeppatura
- Ripresa muratura a cucì e scuci
- Consolidamento incroci murari con cuciture armate
- Consolidamento incroci murari con rete in GFRP
- Consolidamento tramezzi con rete in acciaio galvanizzato
- Rifacimento di tetto in legno

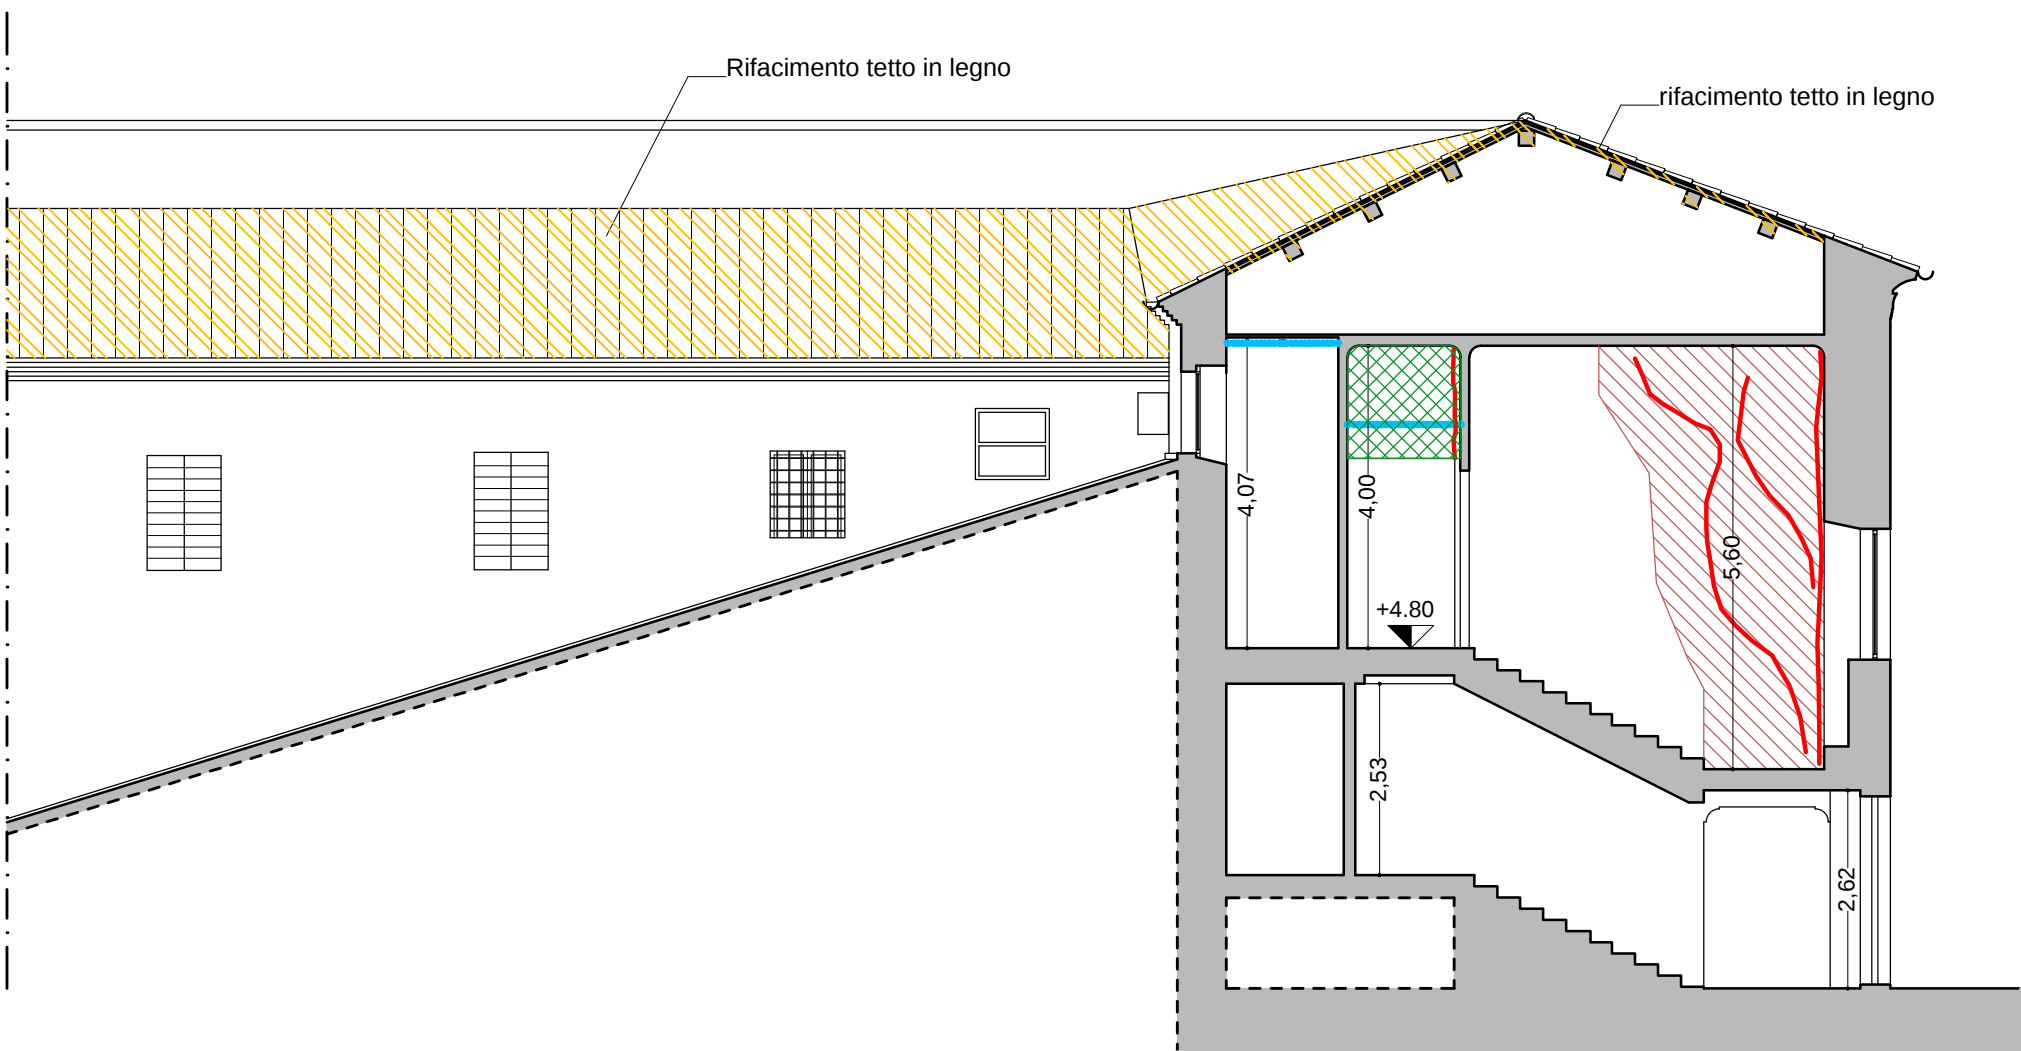


SEZIONE B-B

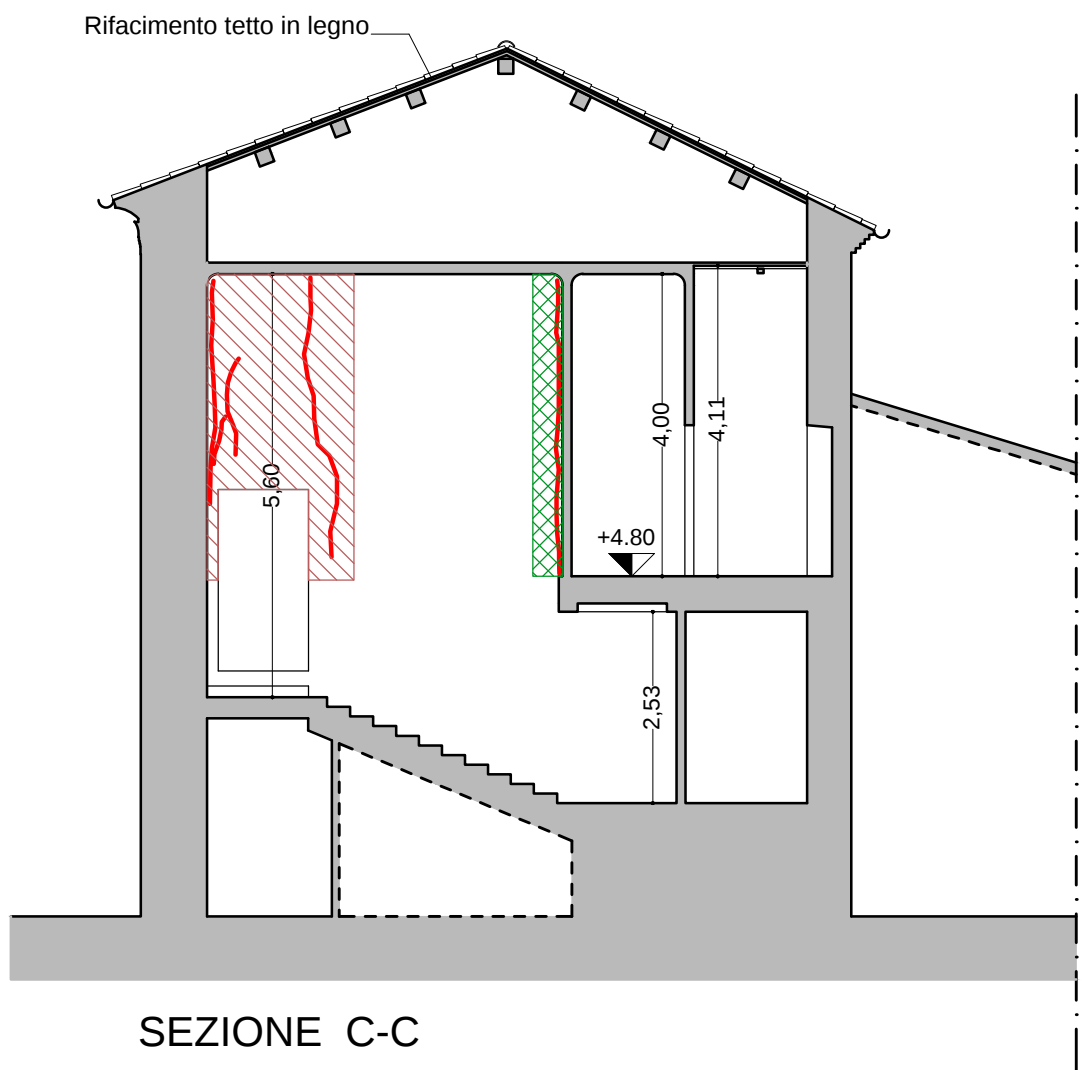


SEZIONE C-C

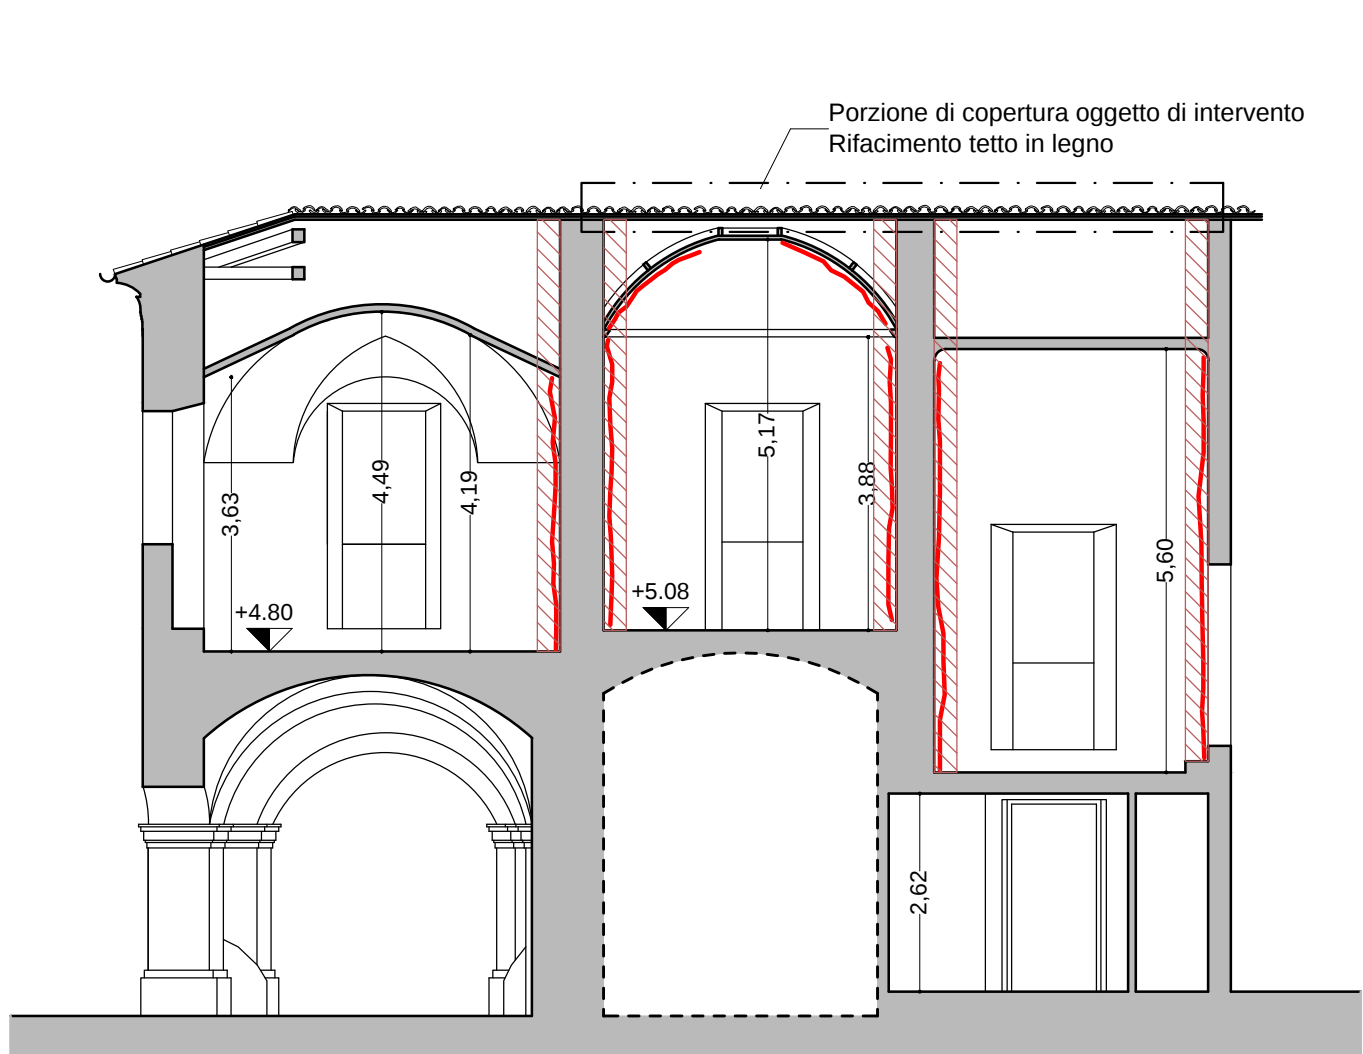

SEZIONE D-D

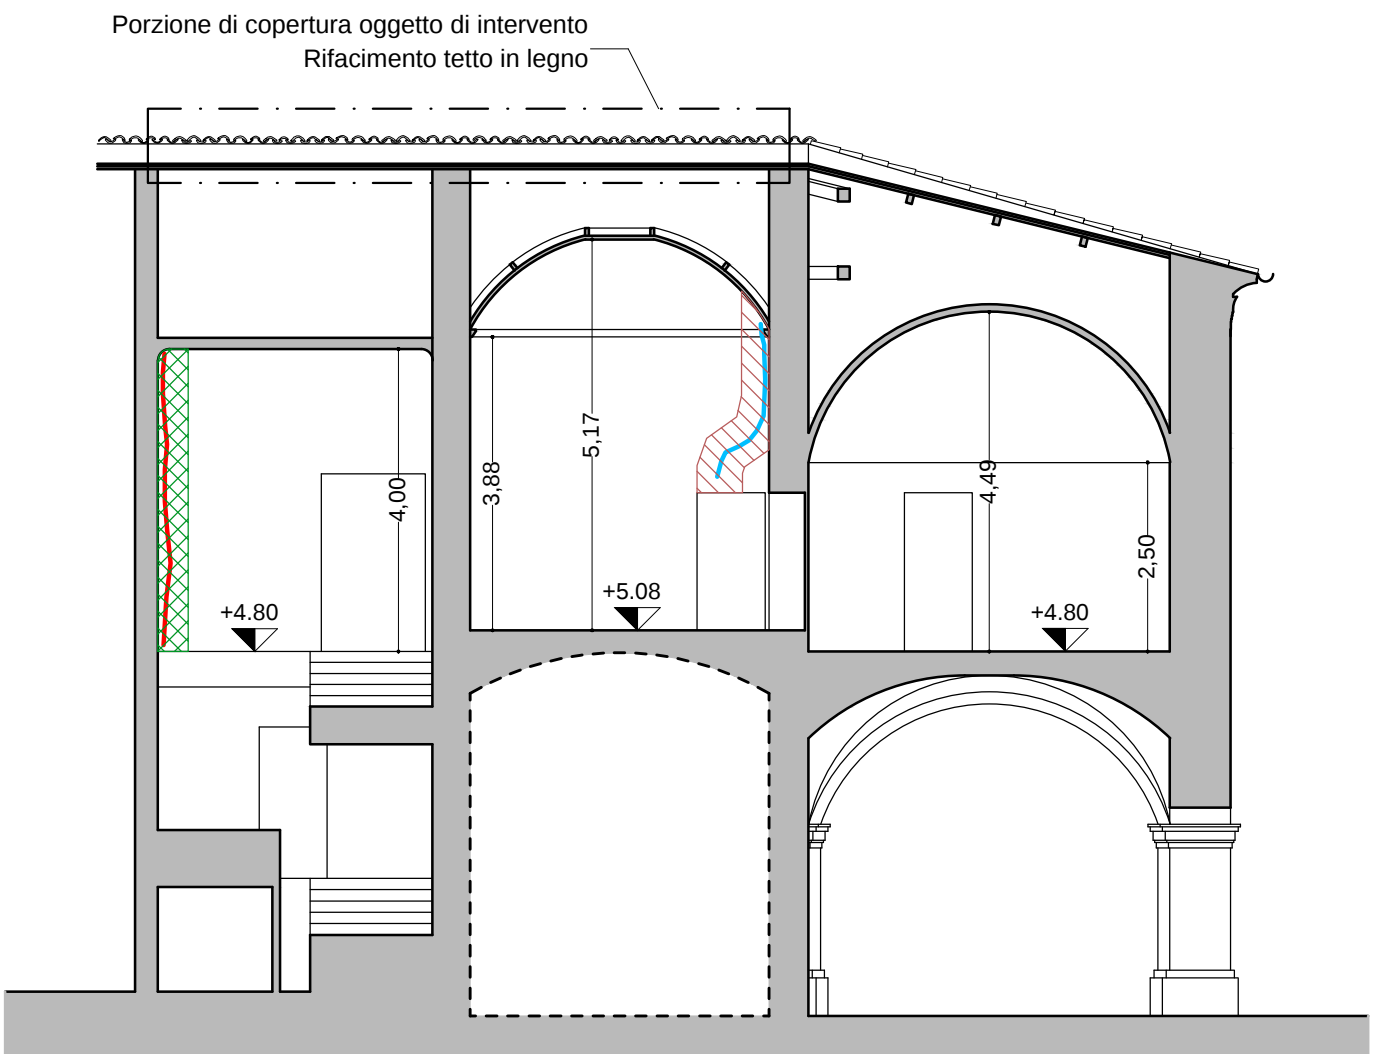

SEZIONE E-E

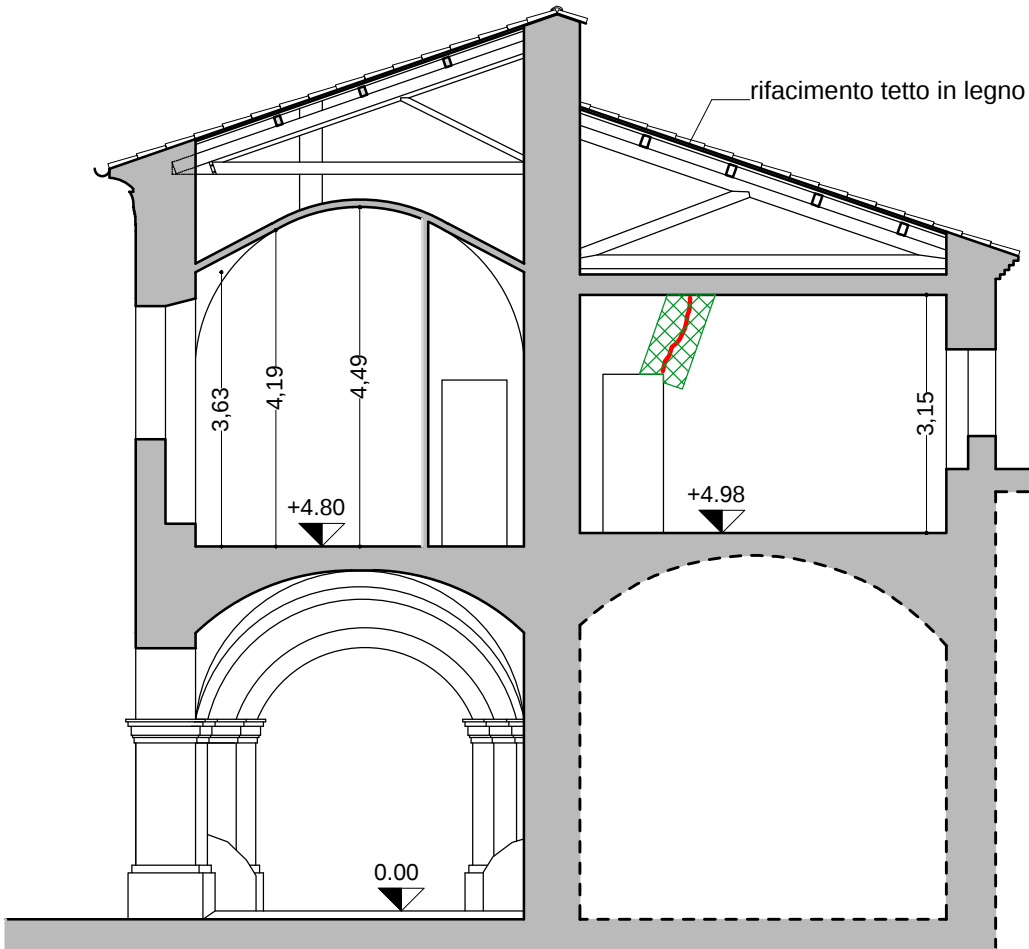

SEZIONE F-F



CONSOLIDAMENTO LOCALI A SERVIZIO DEL TEATRO
IN VIA ROMA n.29

PROGETTISTA INCARICATO: arch. Claudio Canullo
COLLABORATORI: dott. arch. Luca Gigli, Stefania Vitali

via Roma, 57 - 62100 Macerata - 0733 260446 - claudio.canullo@libero.it studiocanullo@libero.it

PROGETTO	SCALA 1:100	TAV.
PROSPETTO E SEZIONI	DATA settembre 2017	RIF.