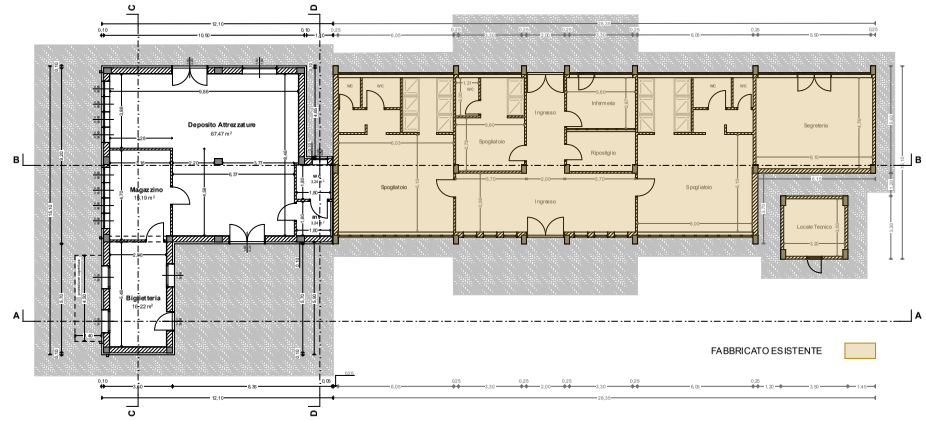

PIANTA PIANO TERRA

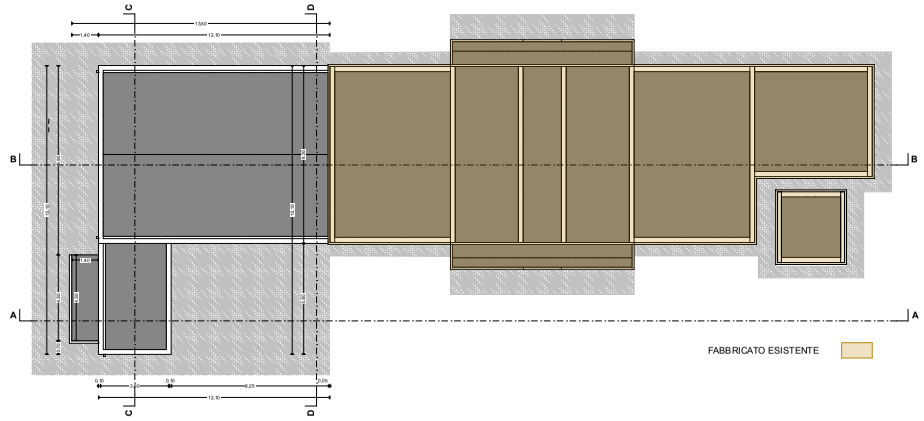

PIANTA COPERTURA

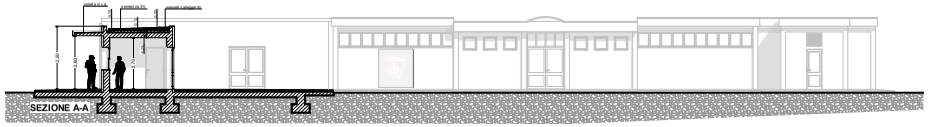

SEZIONE A-A

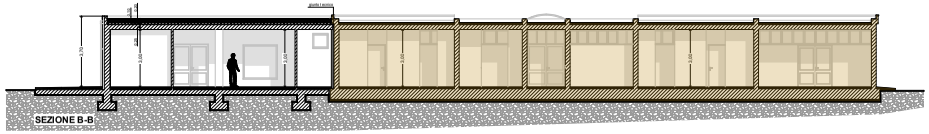

SEZIONE B-B

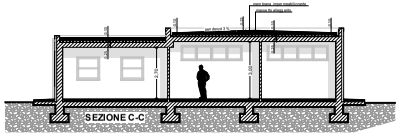

SEZIONE C-C

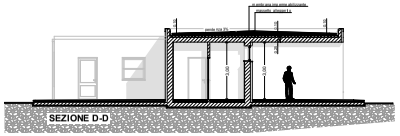

SEZIONE D-D

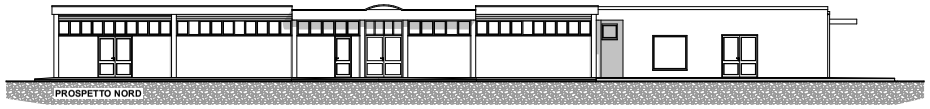

PROSPETTO NORD

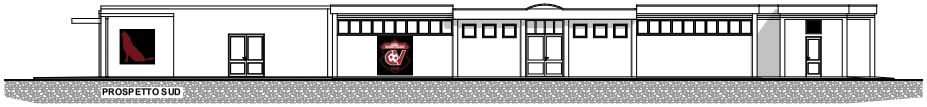

PROSPETTO SUD

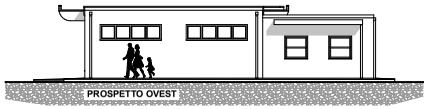

PROSPETTO OVEST

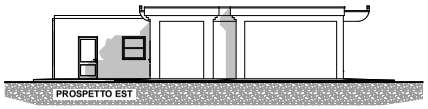

PROSPETTO EST

CALCOLO SUPERFICI E VOLUMI

AMPLIAMENTO

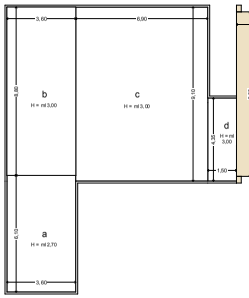

FABBRICATO ESISTENTE

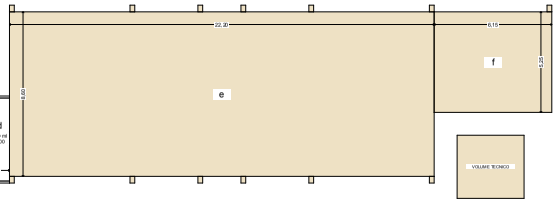

TRIBUNA

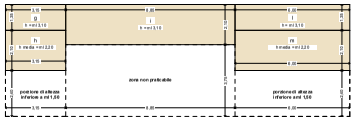

CALCOLO SUPERFICI E VOLUMI AMPLIAMENTO

						SUP. UTILE LORDA				H Media			VOLUMI
a	ml	6,10	x	3,60	=	mq	21,96	x	ml	2,70	=	mc	59,29
b	ml	8,80	x	3,60	=	mq	31,68	x	ml	3,00	=	mc	95,04
c	ml	6,90	x	9,10	=	mq	62,79	x	ml	3,00	=	mc	188,37
d	ml	4,35	x	1,50	=	mq	6,53	x	ml	3,00	=	mc	19,58
					sommano	=	mq	122,95			sommano	=	mc	362,28

CALCOLO SUPERFICI E VOLUMI FABBRICATO ESISTENTE

						SUP. UTILE LORDA				H Media			VOLUMI
e	ml	22,20	x	8,60	=	mq	190,92	x	ml	3,00	=	mc	572,76
f	ml	6,15	x	5,25	=	mq	32,29	x	ml	3,00	=	mc	96,86
					sommano	=	mq	223,21			sommano	=	mc	669,62

CALCOLO SUPERFICI E VOLUMI TRIBUNA

						SUP. UTILE LORDA				H Media			VOLUMI
g	ml	1,35	x	3,15	=	mq	4,25	x	ml	3,10	=	mc	13,18
h	ml	2,10	x	3,15	=	mq	6,62	x	ml	2,20	=	mc	14,55
i	ml	2,10	x	8,85	=	mq	18,59	x	ml	3,10	=	mc	57,61
l	ml	1,35	x	6,00	=	mq	8,10	x	ml	2,20	=	mc	17,82
m	ml	2,10	x	6,00	=	mq	12,60	x	ml	3,00	=	mc	37,80
					sommano	=	mq	50,15			sommano	=	mc	140,97

VOLUMETRIA COMPLESSIVA						**sommano**	= **mc 1172,87**
VOLUMETRIA AMMISSIBILE	=	mq	12665,00	x	mc/mq 0,50	**mc**	**6332,50**

CALCOLO SUPERFICI AEROILLUMINANTI

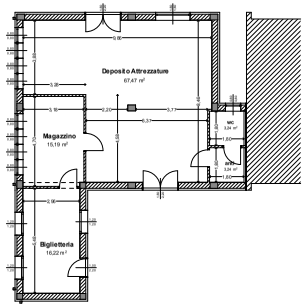

CALCOLO SUPERFICI AEROILLUMINANTI (Altezza Locale < 4 ml)

DESTINAZIONE D'USO	U.M.	S.U.N.	U.M.	1/8 S.U.N.	U.M.	SUP. RIN.
Biglietteria	mq	16,22	mq	2,03	mq	4,32
Magazzino	mq	15,19	mq	1,90	mq	2,96
Deposito Attrezzature	mq	67,47	mq	8,43	mq	13,72
Bagno	mq	3,24	mq	0,41	mq	0,64

TAV. 2	OGGETTO MANUTENZIONE E POTENZIAMENTO VERDE PUBBLICO E IMPIANTI SPORTIVI (OP.2019). AMPLIAMENTO E SISTEMAZIONE ANNESSI AGLI SPOGLIATOI DEL CAMPO DI CALCIO DI CASETTE VERDINI.	DATA SETTEMBRE 2020
	ELABORATO PIANTE PROSPETTI E SEZIONI STATO MODIFICATO CALCOLO SUPERFICI E VOLUMI	
	COMMITTENTE COMUNE DI POLLENZA (MC)	SCALA 1:100
	LOCALITÀ CASETTE VERDINI - POLLENZA(MC)	

STUDIO TECNICO
GEOMETRA
ELVIO MENGHI
VIA MONTEMALONE 28/B - POLLENZA (MC)