


TAV	PROGETTO MANUTENZIONE E POTENZIAMENTO VERDE PUBBLICO E IMPIANTI SPORTIVI (07/2019), AMPLIAMENTO E SISTEMAZIONE AREE/SPAZI AGRI SPOGLIATI DEL CAMPO DI CALCIO DI CASSETTE VERDINI.	DATA
1	OGGETTO STRALCIO PRG - CATASTALE P.LANIMETRA GENERALE- PIANO QUOTAZIO - RENDERING	SETTEMBRE 2020
	REGIONE COMUNE DI POLLENZA (MC)	
	PROIEZIONE CASSETTE VERDINI - POLLENZA (MC)	

STRALCIO PRG scala 1:5000




STRALCIO CATASTALE scala 1:2000

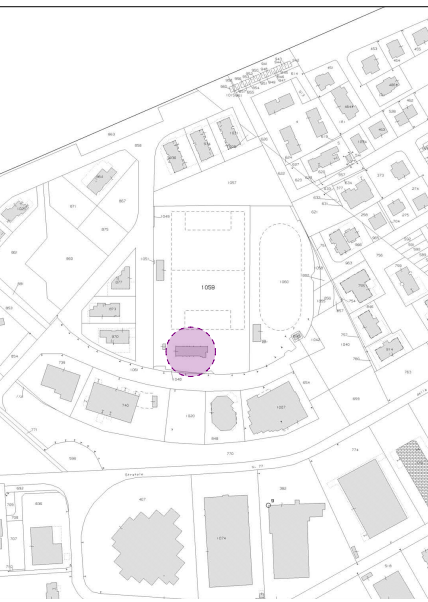


PLANIMETRIA GENERALE scala 1:500

scala 1:500

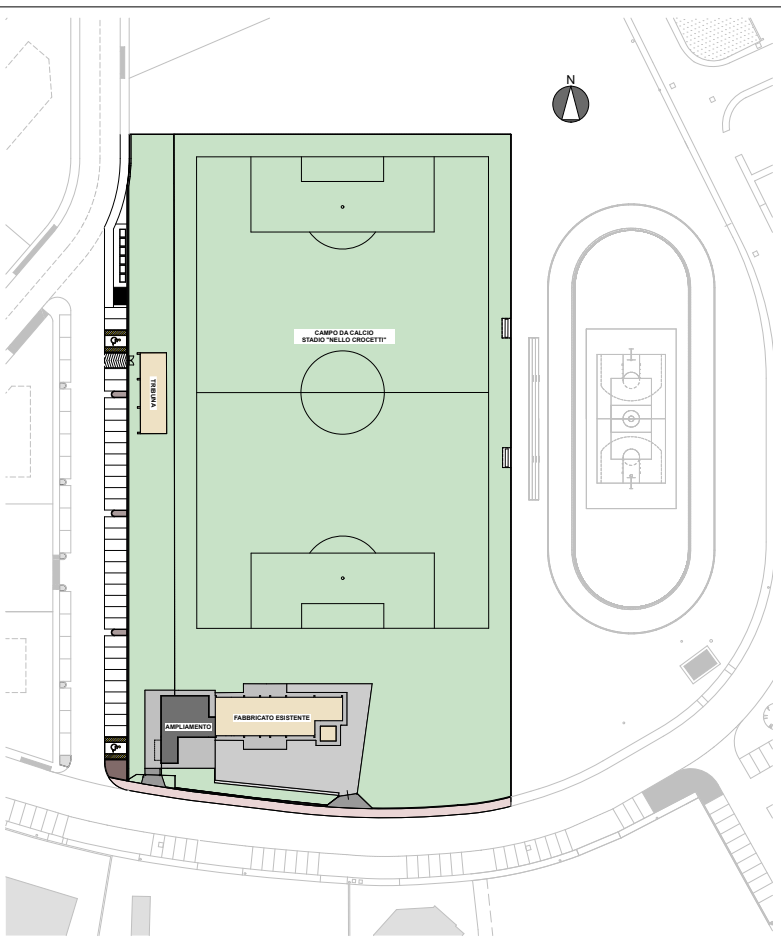


PLANIMETRIA GENERALE - PIANO QUOTATO

scala 1:200

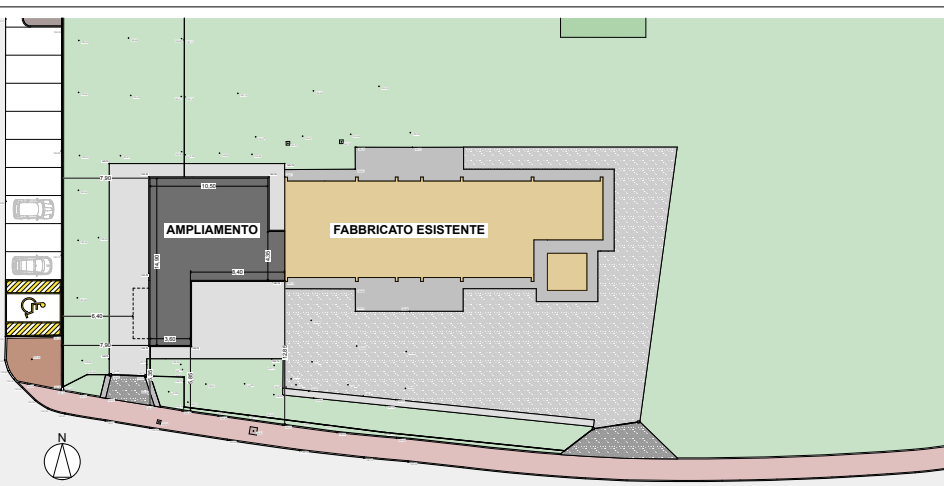

SCHEMA IMPIANTO FOGNARIO

scala 1:200

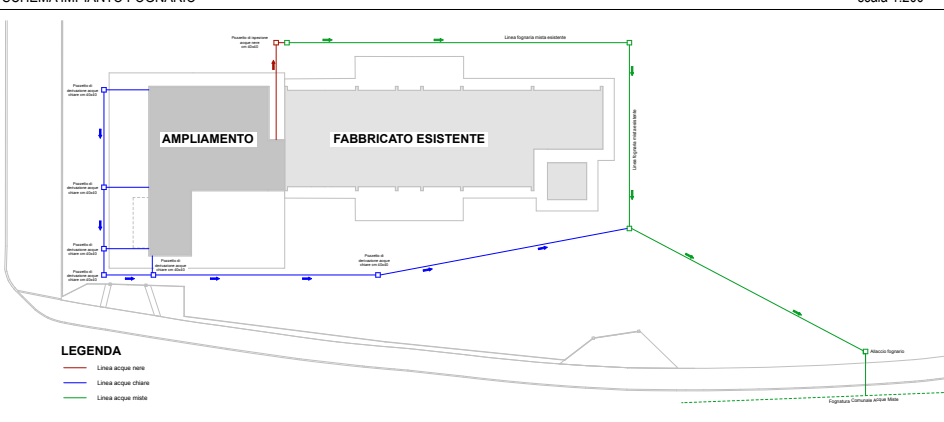

◀ Vista generale - lato sud

▼ Ingresso spettatori

