

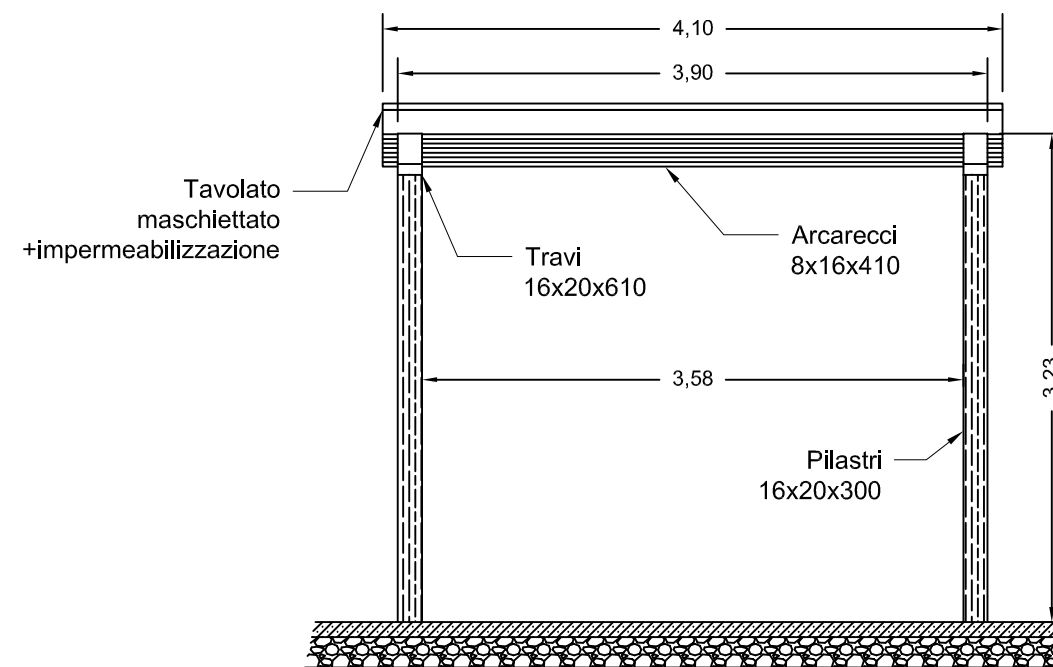


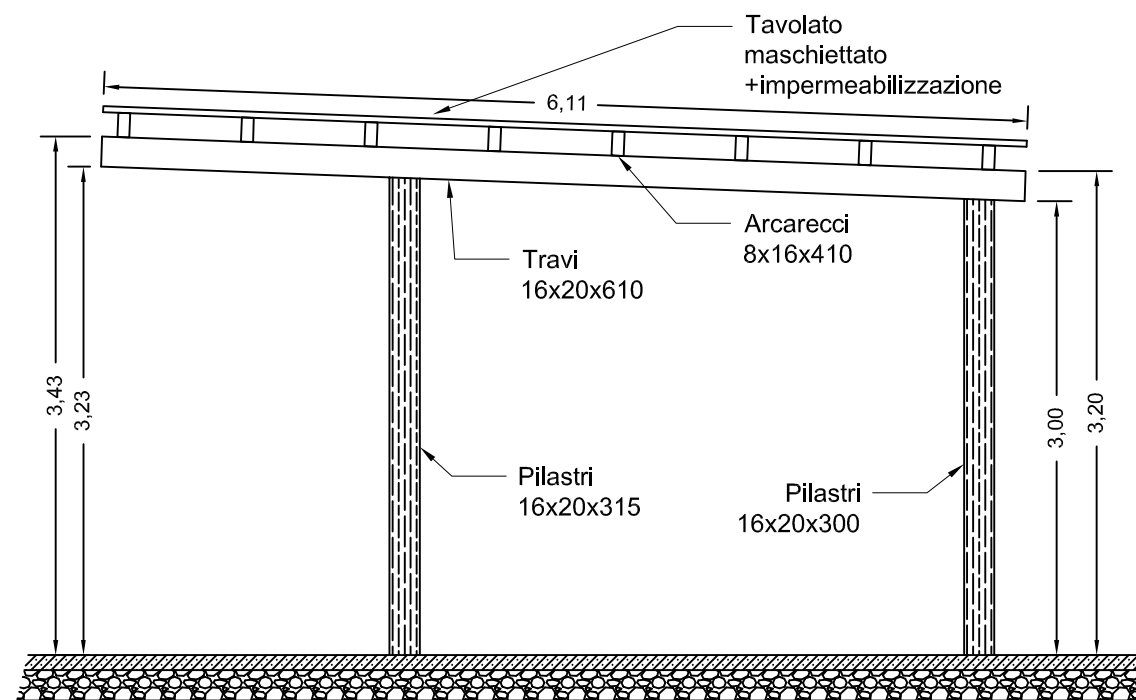

Oggetto: "Realizzazione di tettoia in legno per ricovero ambulanza"

Progettazione:
Ufficio Tecnico Comunale

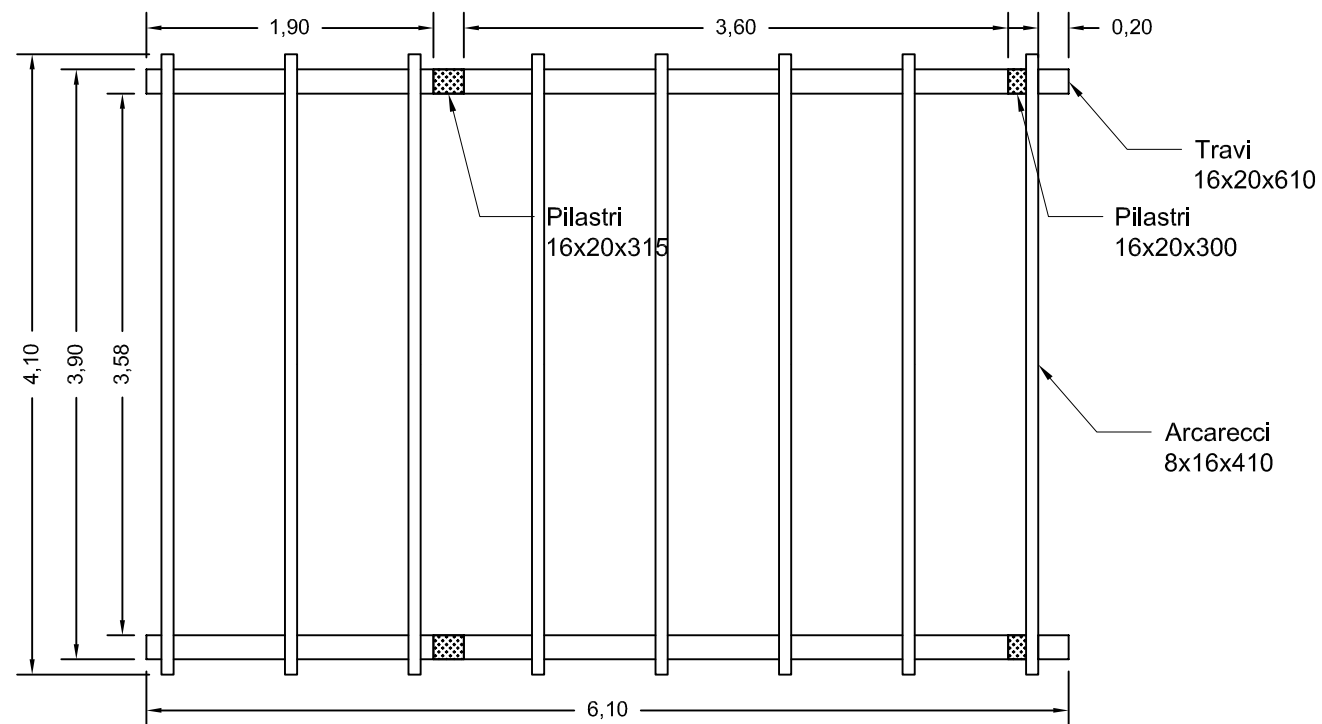

Committente:
Comune di Pollenza
P.zza della Libertà n. 16
62010 Pollenza (MC)
P.Iva 00224000430

Tavola:
Elaborati grafici

Tavola n°:
4

Data:
03/04/2018
Scala:
1:50