


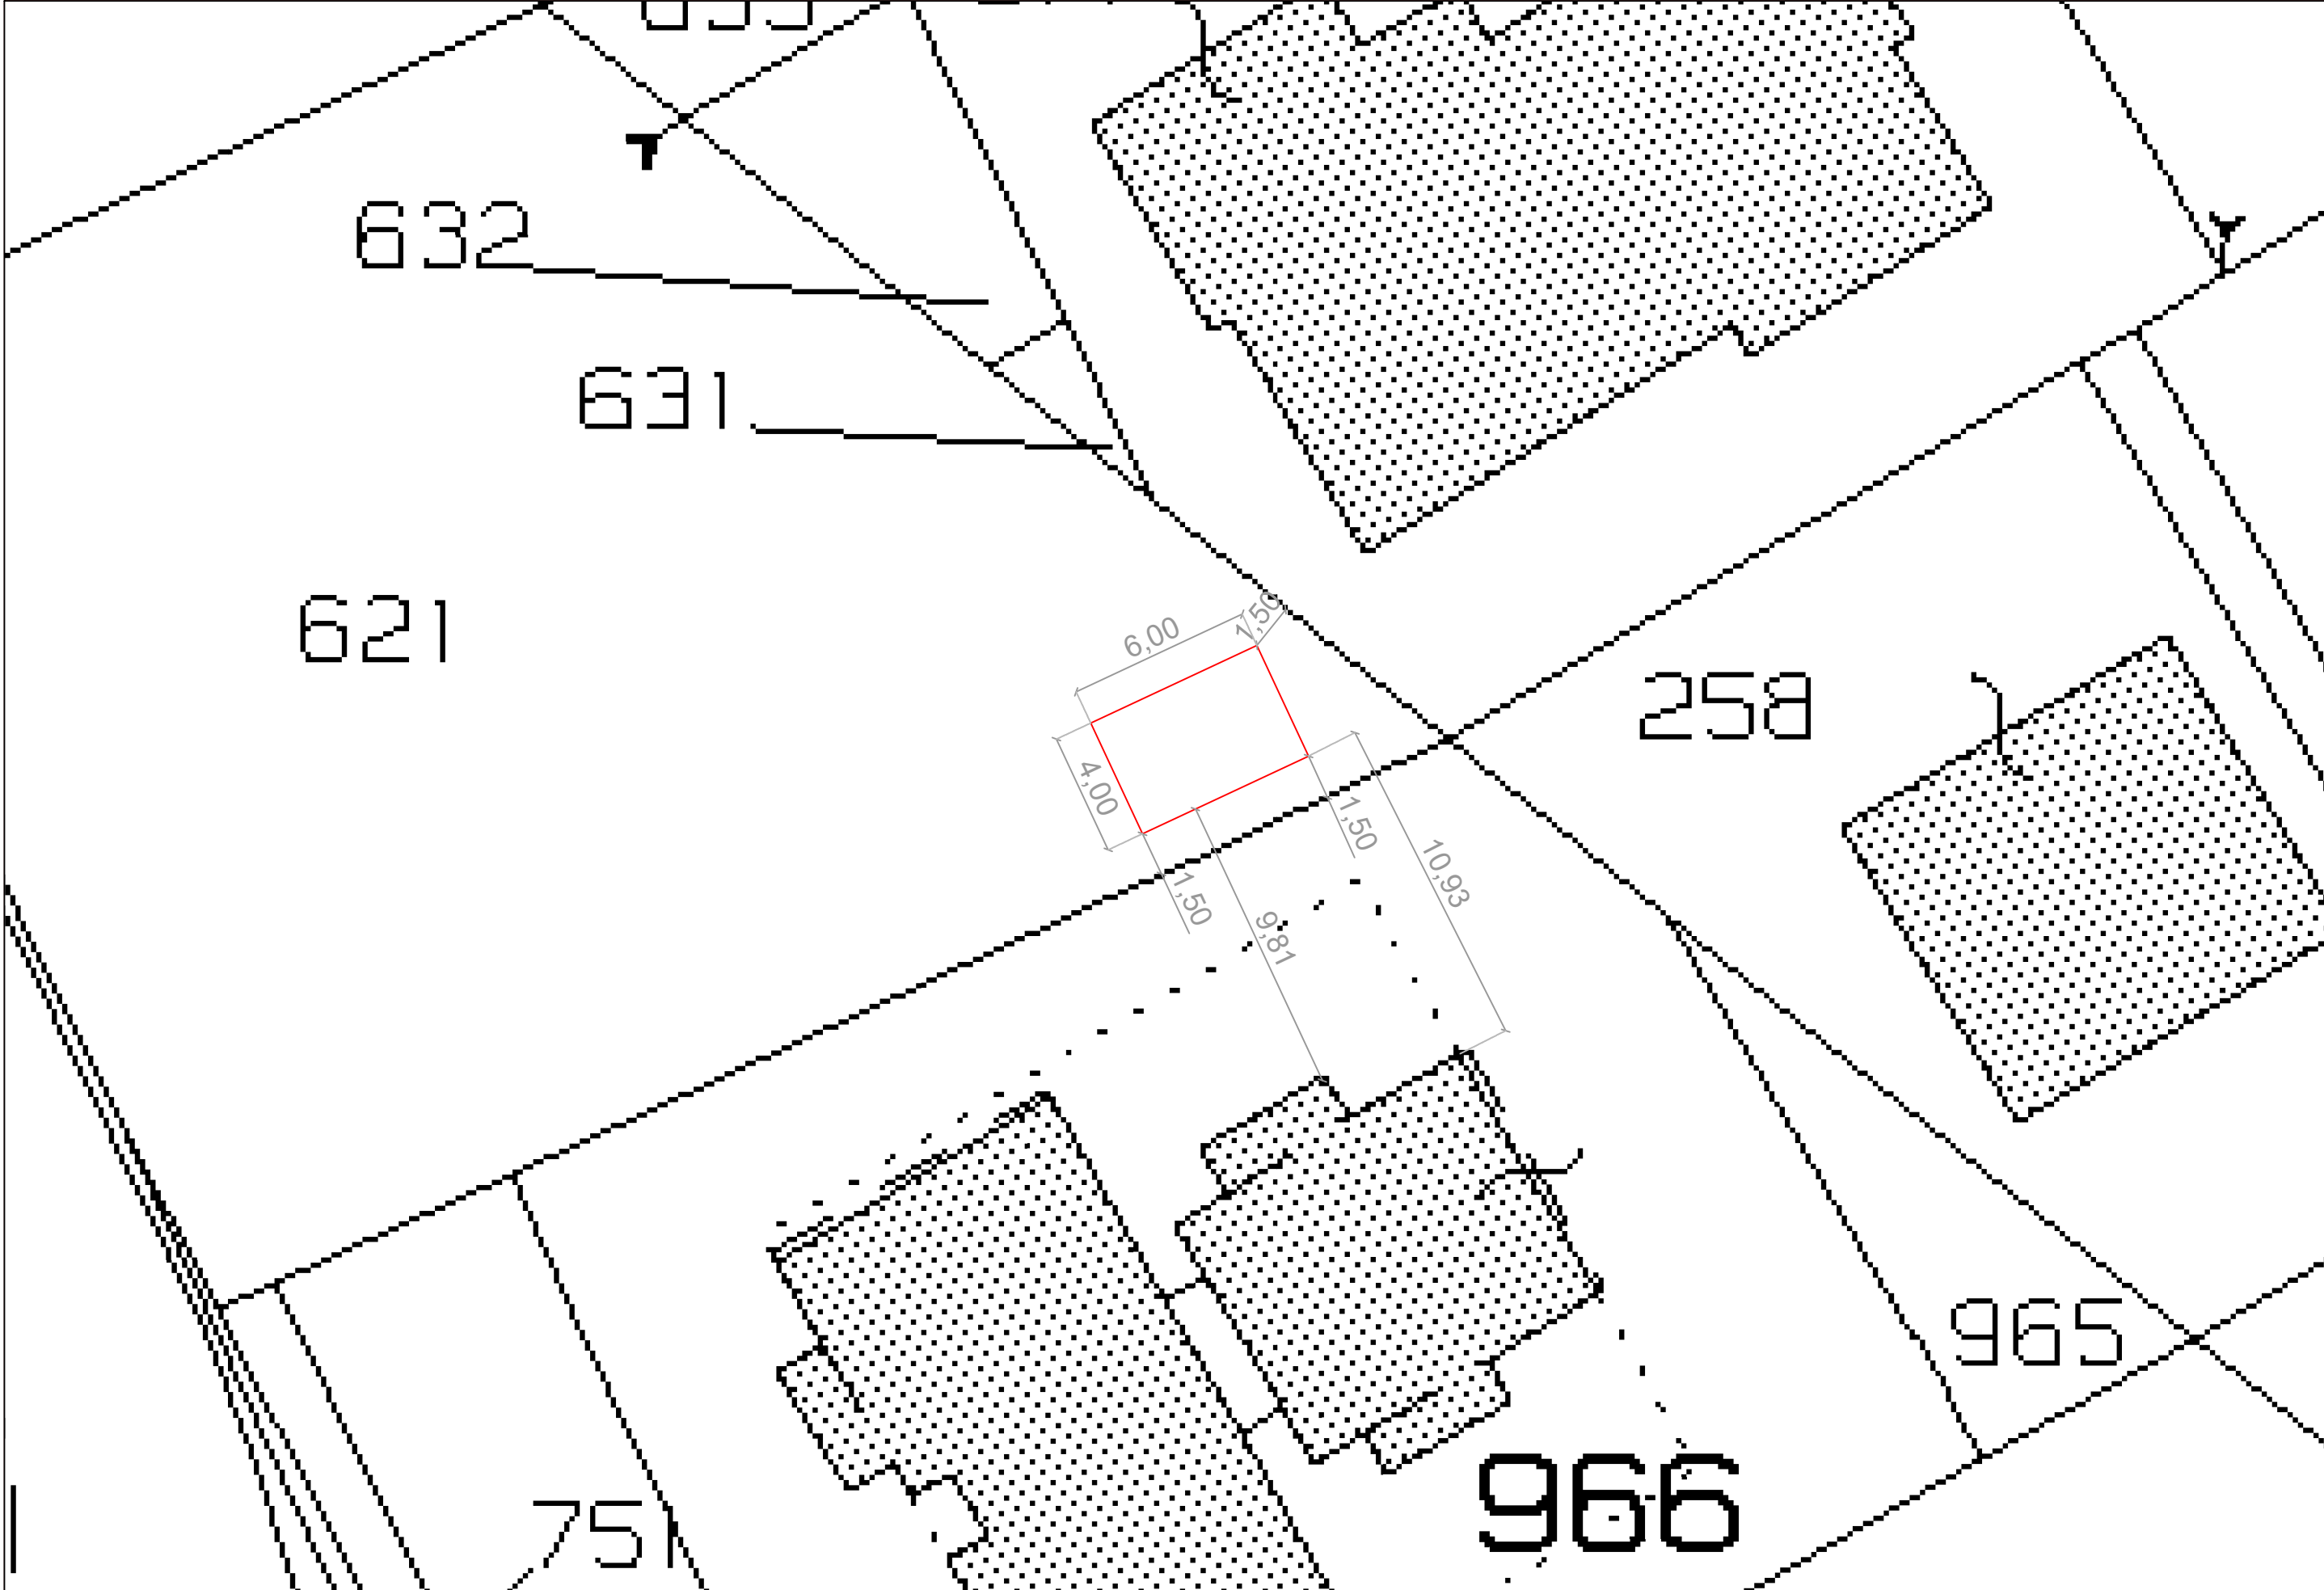

Oggetto: "Realizzazione di tettoia in legno per ricovero ambulanza"

Progettazione:
Ufficio Tecnico Comunale

Committente:
Comune di Pollenza
P.zza della Libertà n. 16
62010 Pollenza (MC)
P.Iva 00224000430

Tavola:
Planimetria Generale

Tavola n°:
5

Data: 03/04/2018

Scala: 1:500