


LEGENDA		N.T.A.	SIMBOLOGIA
LIMITE AMMINISTRATIVO COMUNALE			
LIMITE VALIDITA' DELLA TAVOLA			
LIMITE CENTRO URBANO			
VIABILITA' DI PROGETTO			
ATTRAVERSAMENTI AEREI O INTERRATI			
LINEE ED AREE FERROVIARIE			
PERCORSI PEDONALI			
RETI TECNOLOGICHE			
ZONIZZAZIONE			
LIMITE DI COMPARTO			
LIMITE ZONE DI RECUPERO		art. 4	
LIMITE INTERVENTI URBANISTICI	VIGENTI pp pr pz pip	artt. 5-6	
PREVENTIVI DI INIZ. PUBBLICA	DI PROG. PP PR PZ PIP		
LIMITE INTERVENTI URBANISTICI	VIGENTI pl pr	art. 7	
PREVENTIVI DI INIZ. PRIVATA	DI PROG. PL		
RIFERIMENTO SOTTOZONE			1 2 3
ZONE RESIDENZIALI			
ZONE A - DI INTERESSE STORICO ARTISTICO		art. 14	
ZONE B - DI COMPLETAMENTO		art. 15	
ZONE C - DI ESPANSIONE		art. 16	
ZONE R - RISANAMENTO, RISTRUTTURAZIONE E RECUPERO		art. 17	
ZONE Rs - RISTRUTTURAZIONE E COMPLETAMENTO		art. 17 bis	
ZONE PRODUTTIVE			
ZONE D - DI COMPLETAMENTO		art. 19	
ZONE DE - DI ESPANSIONE		art. 20	
ZONE DC - DIREZIONALI, TERZIARIE, COMMERCIALI, RICETTIVE		art. 21	
ZONE DN - INDUSTRIE SPECIALI		art. 22	
ZONE DR - SPECIALI DI ROTTAMAZIONE		art. 23	
ZONE DZ - COMPLESSI PRODUTTIVI ESISTENTI		art. 24	
ZONE DI - LAVORAZIONE DEGLI INERTI		art. 24 bis	
ZONE DM - ZONE MISTE PRODUTTIVE-RESIDENZIALI DI COMPLETAMENTO		art. 19 bis	
ZONE AGRICOLE			
NORMALI		art. 26	
DI INTERESSE PAESISTICO		art. 31	
DI SALVAGUARDIA PAESISTICO-AMBIENTALE		art. 32	
SPECIAU - RECUPERO AMBIENTALE E VALORIZZAZIONE TURISMO RURALE		art. 34	
ZONE PER ATTREZZATURE PUBBLICHE E DI INTERESSE GENERALE			
ZONE PEDONALI			
PARCHEGGI PUBBLICI	A CIELO LIBERO	art. 37	
	IN CONTENITORI INTERRATI	art. 37	
VERDE PUBBLICO	A GIARDINO E/O PARCO	art. 39	
	ATTREZZATO PER LO SPORT	art. 39	
	PARCO TERRITORIALE, BOSCO NATURALISTICO	art. 39	
ATTREZZATURE URBANE	SCOLASTICHE D'OBBLIGO	art. 38	
	SANITARIE, ASSISTENZIALI, SOCIALI	art. 38	
	CULTURALI E RICREATIVE	art. 38	
	RELIGIOSE	art. 38	
	AMMINISTRATIVE E PUBBLICI SERVIZI	art. 38	
	TECNICHE - DISTRIBUTIVE	art. 38	
	PER L'INDUSTRIA	art. 38	
ZONE PER ATTREZZATURE D'INTERESSE PUBBLICO			

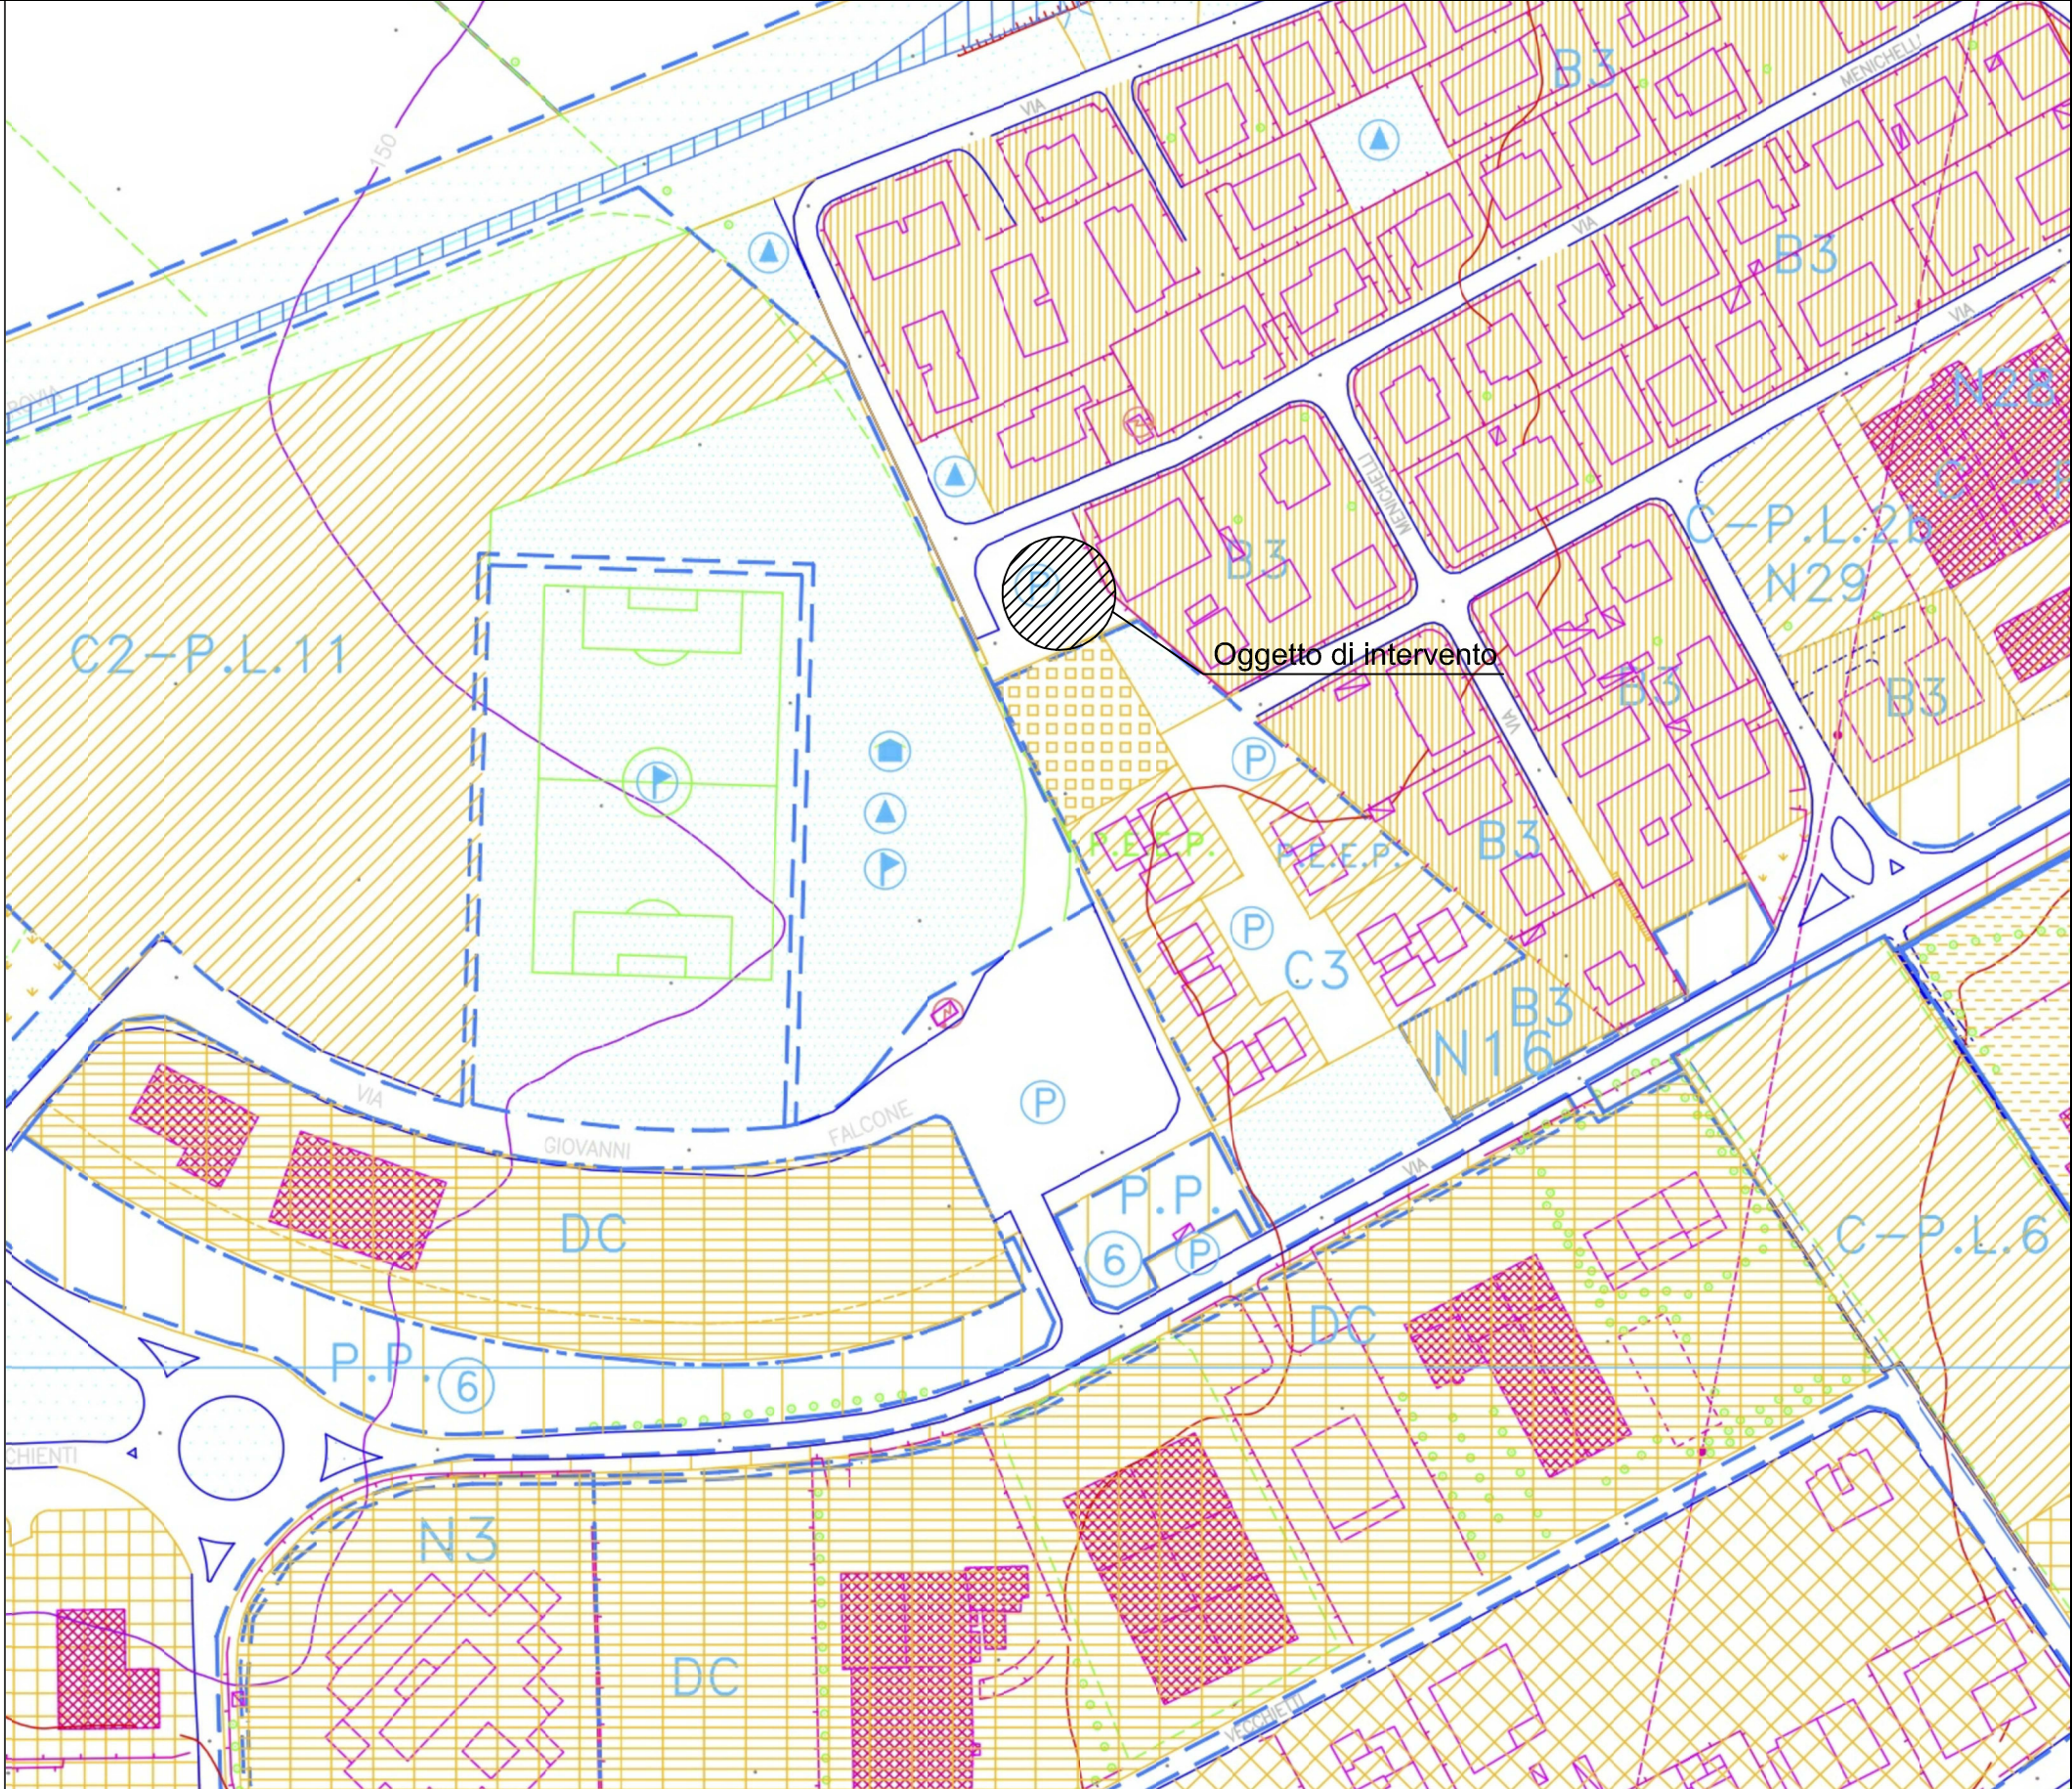

Oggetto: "Realizzazione di tettoia in legno per ricovero ambulanza"

Progettazione:
Ufficio Tecnico Comunale


Committente:
Comune di Pollenza
P.zza della Libertà n. 16
62010 Pollenza (MC)
P.Iva 00224000430

Tavola:
Stralcio P.R.G.

Tavola n°:
2
Data:
03/04/2018
Scala:
1:2000