




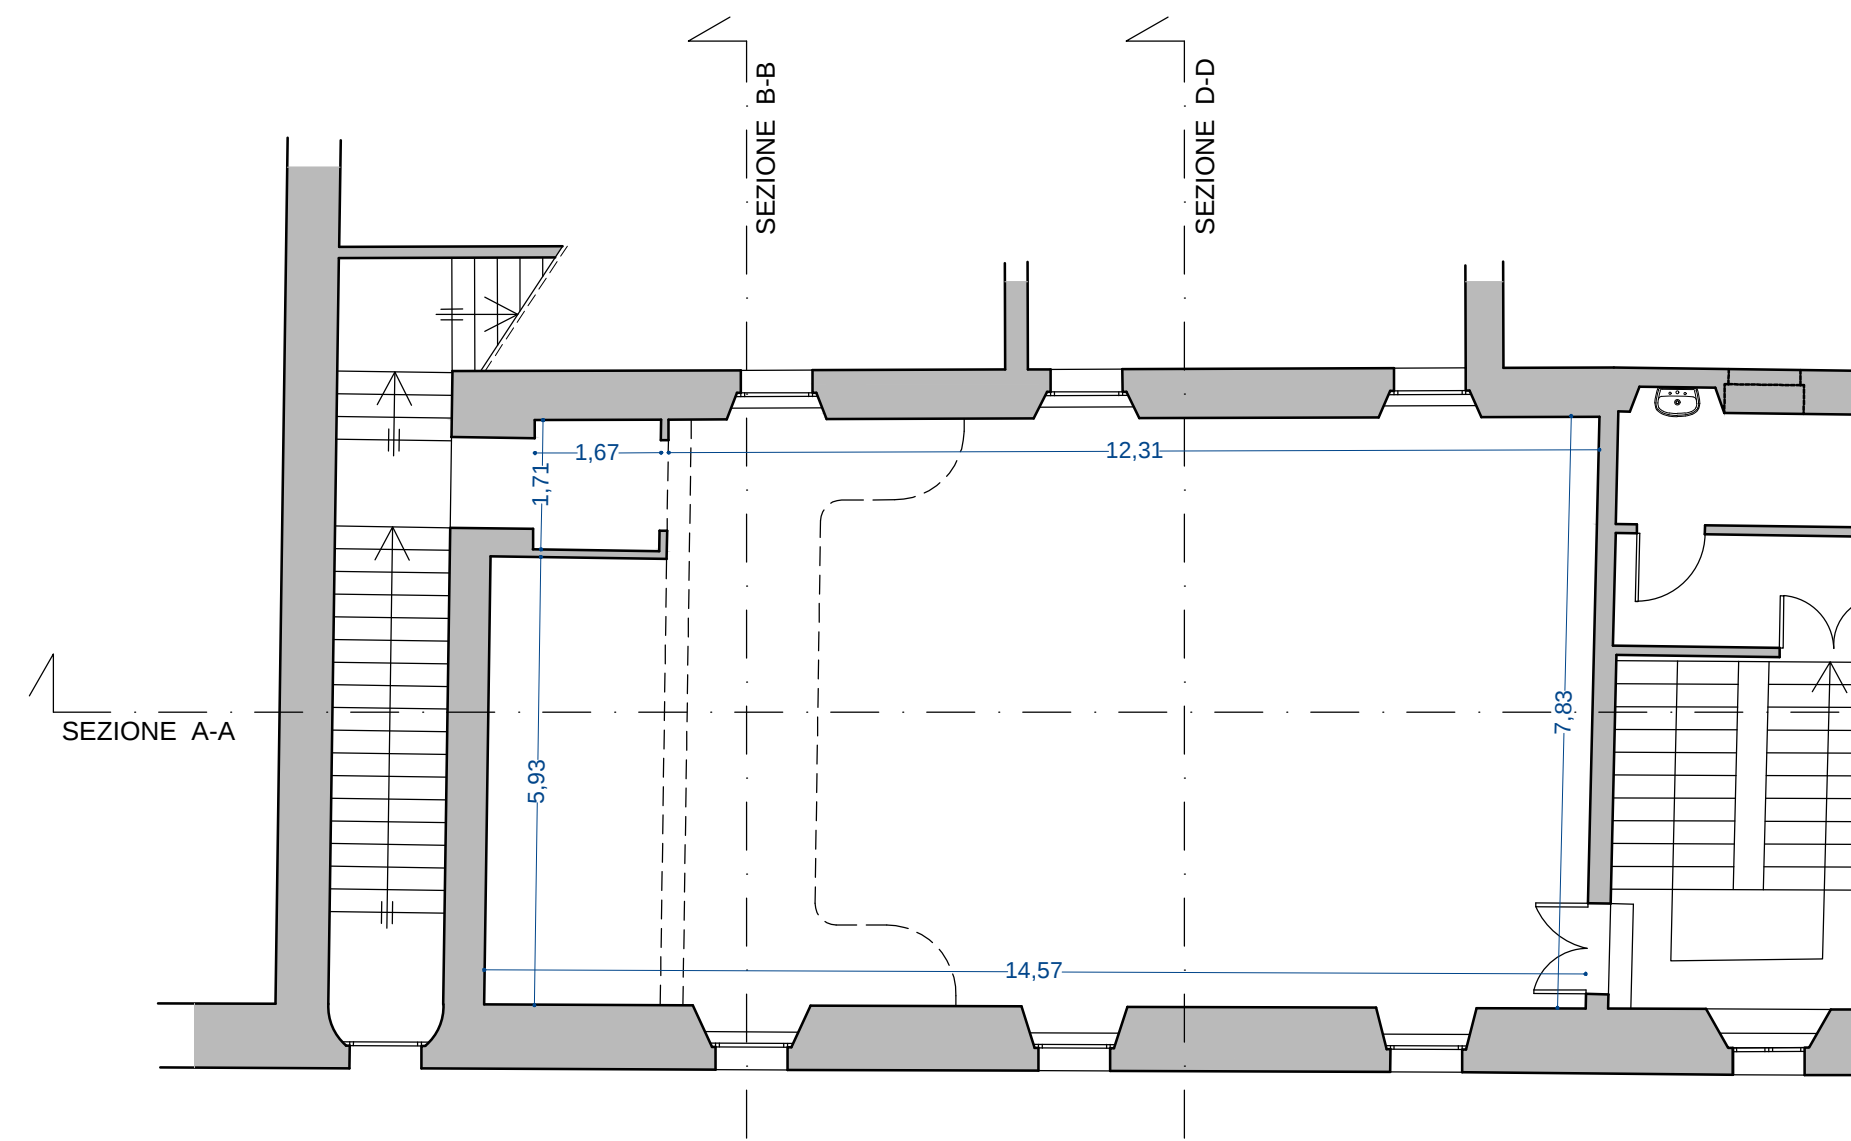


PIANO PRIMO, platea

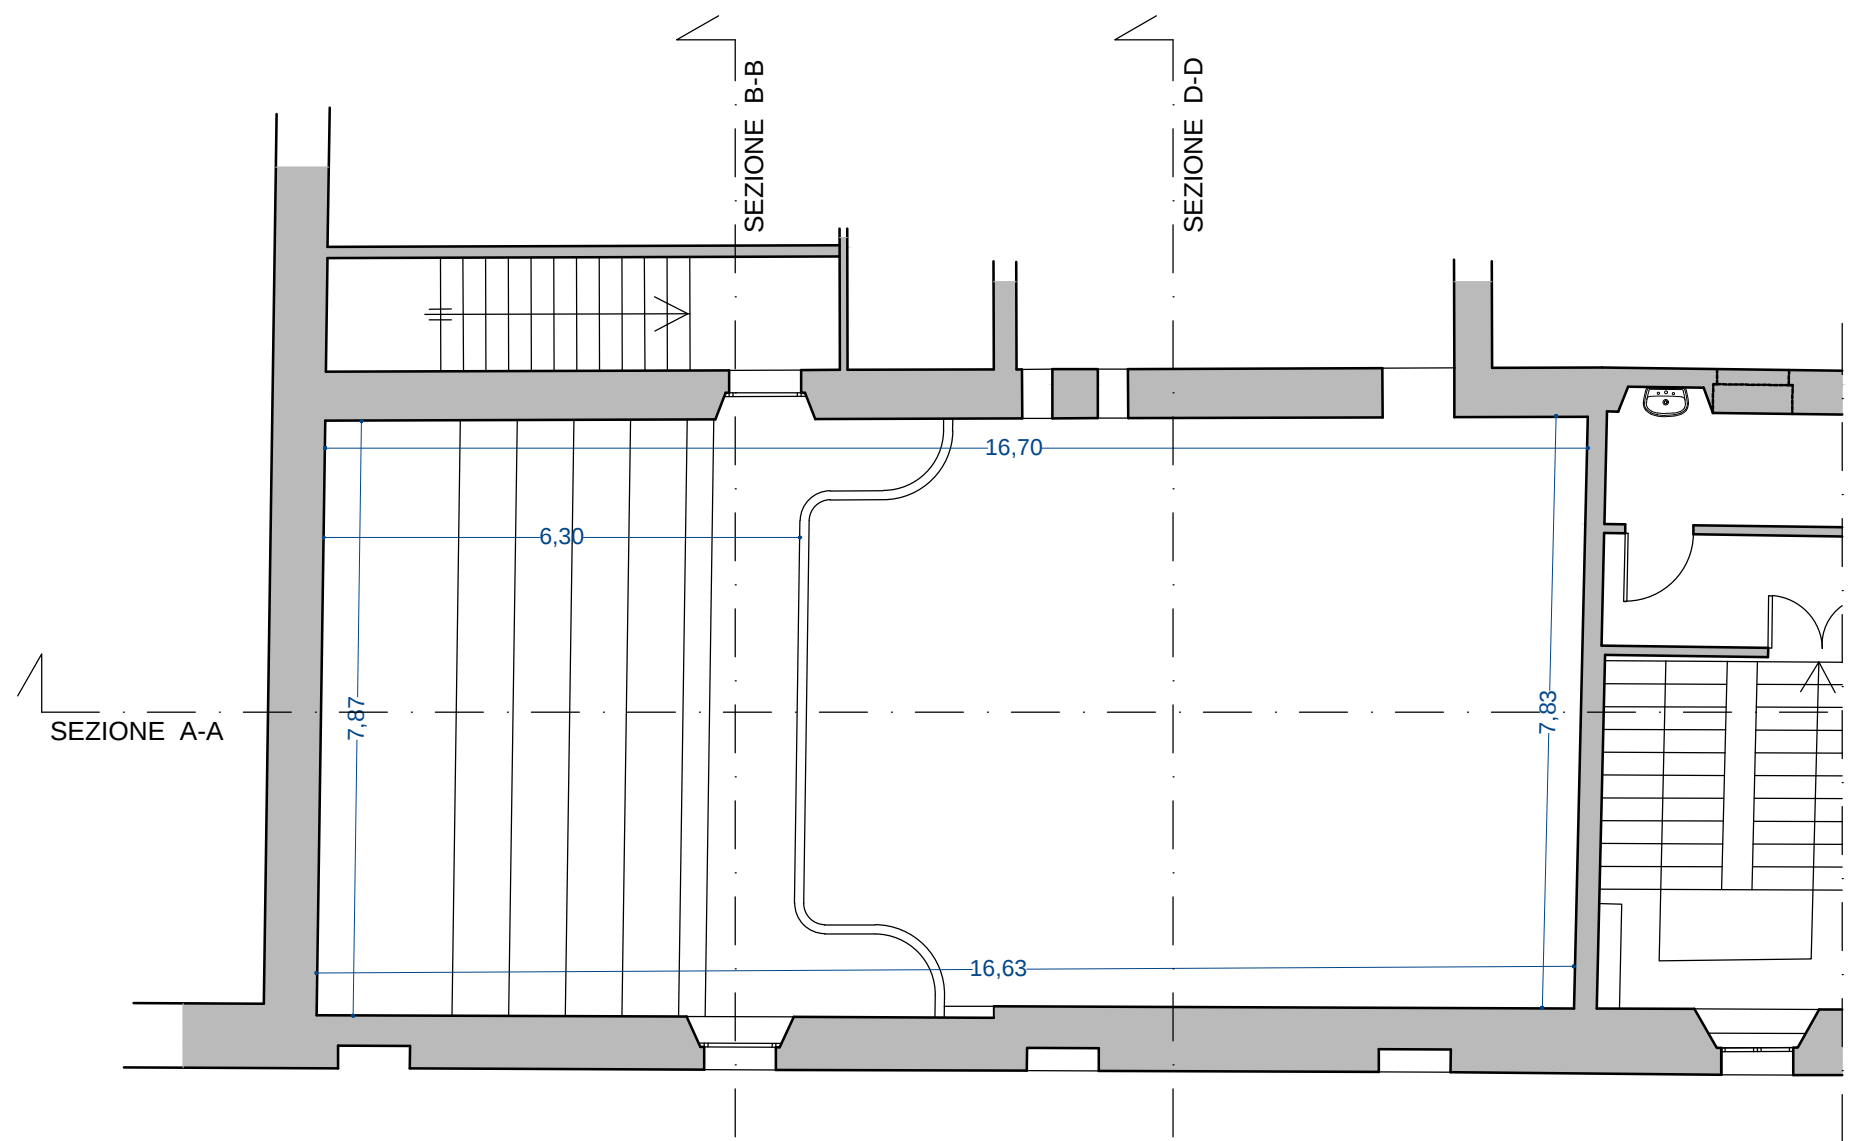


PIANO PRIMO, galleria

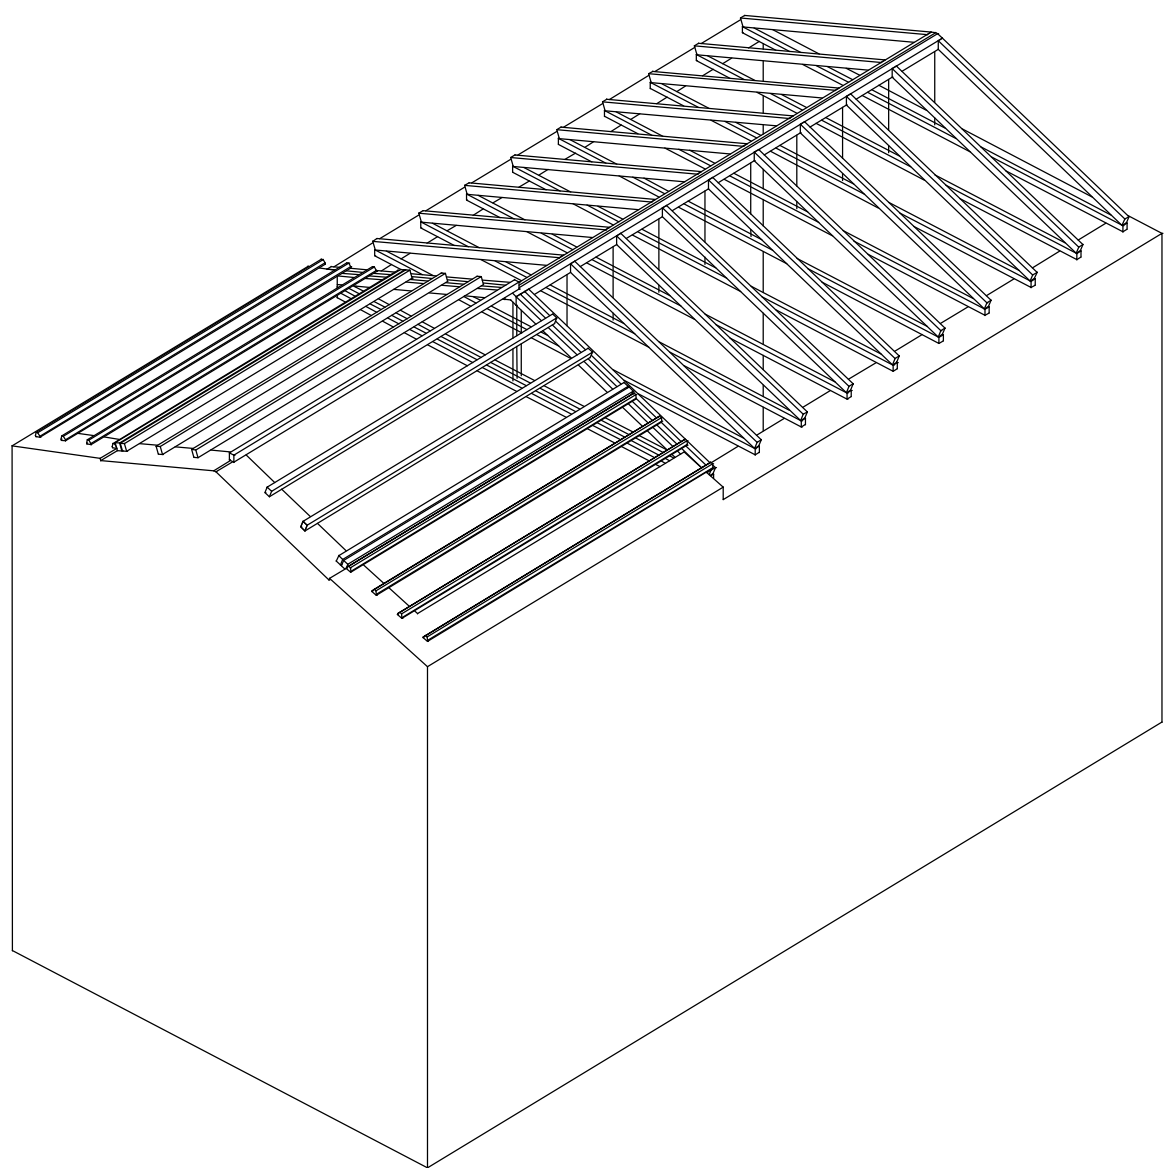


SCHEMA TRIDIMENSIONALE COPERTURA DELLO STATO DI FATTO

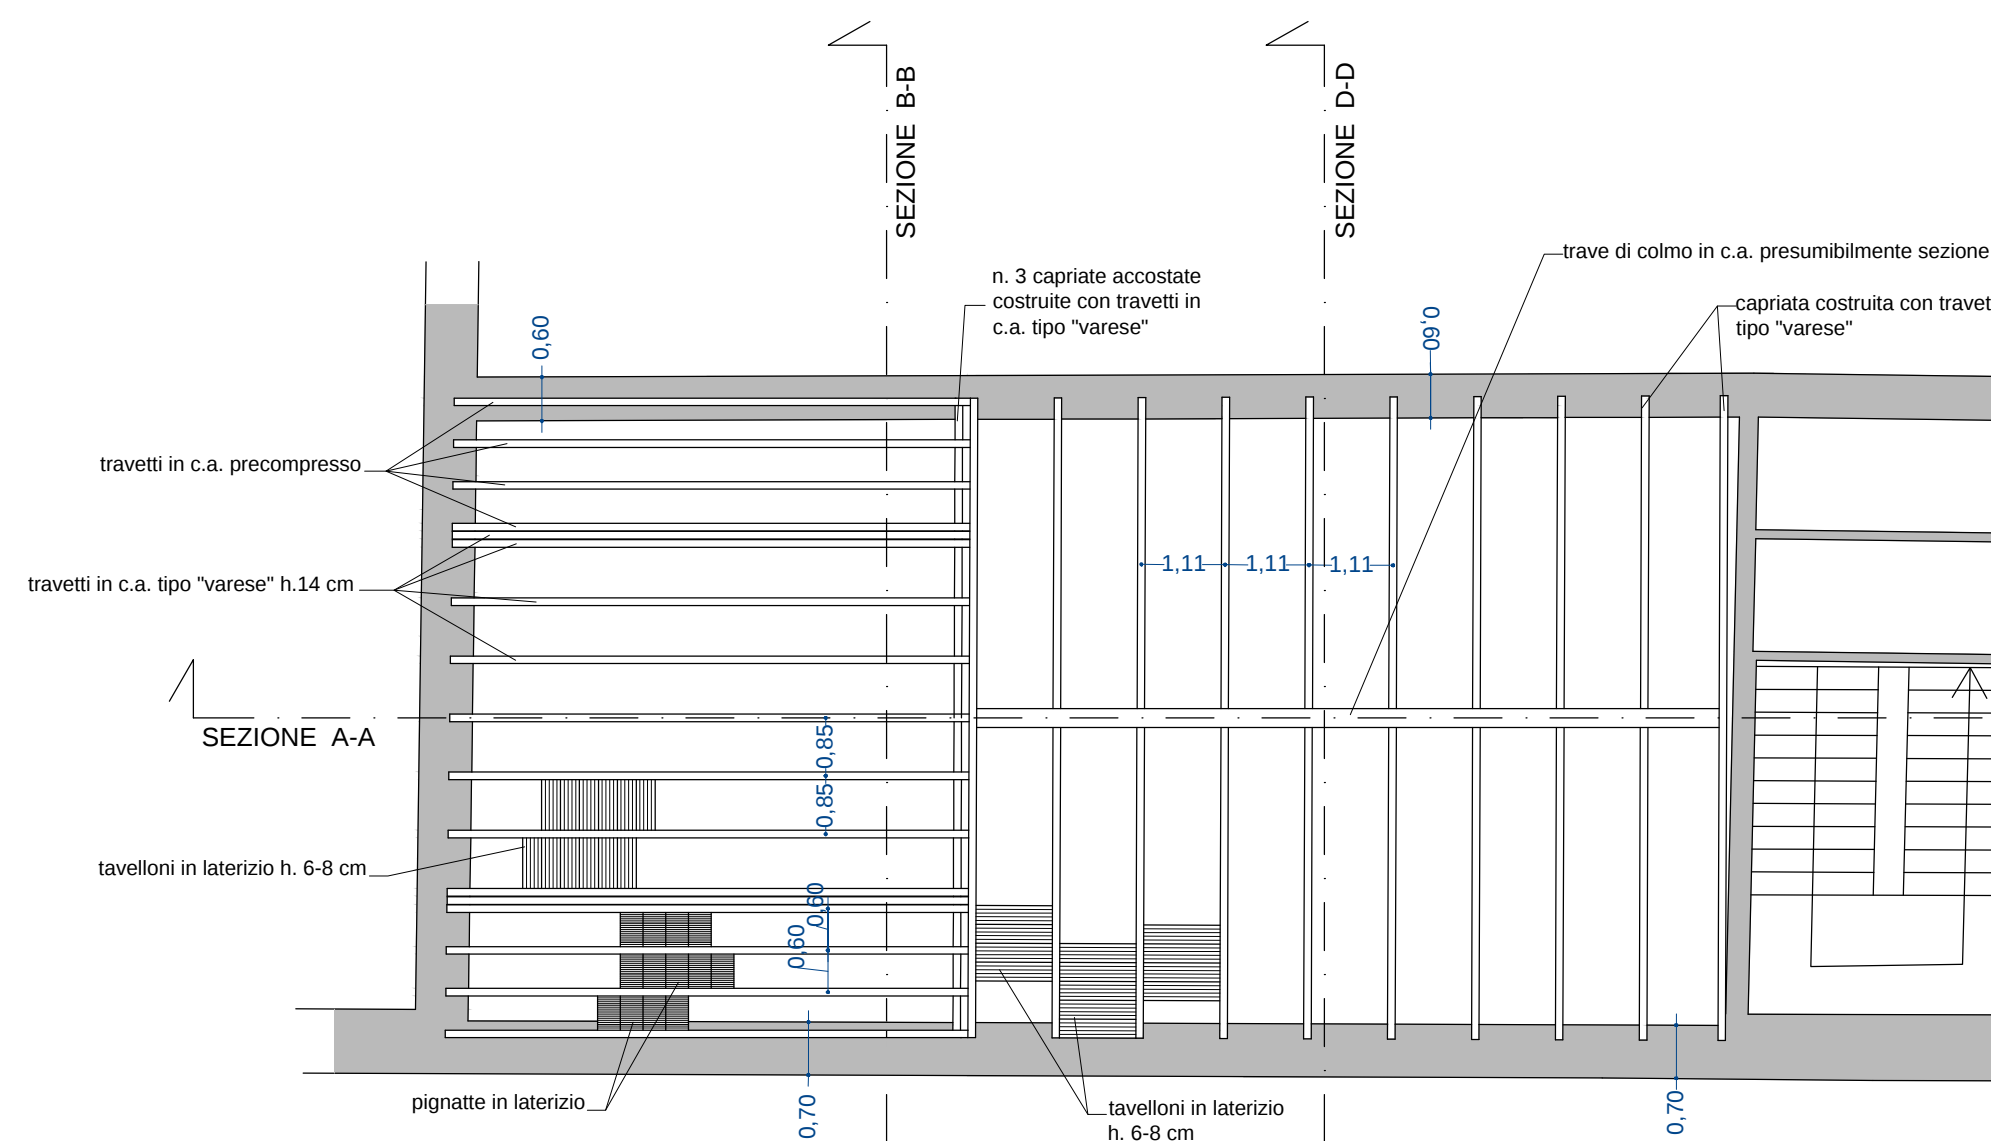


ORDITURA STRUTTURA DI COPERTURA

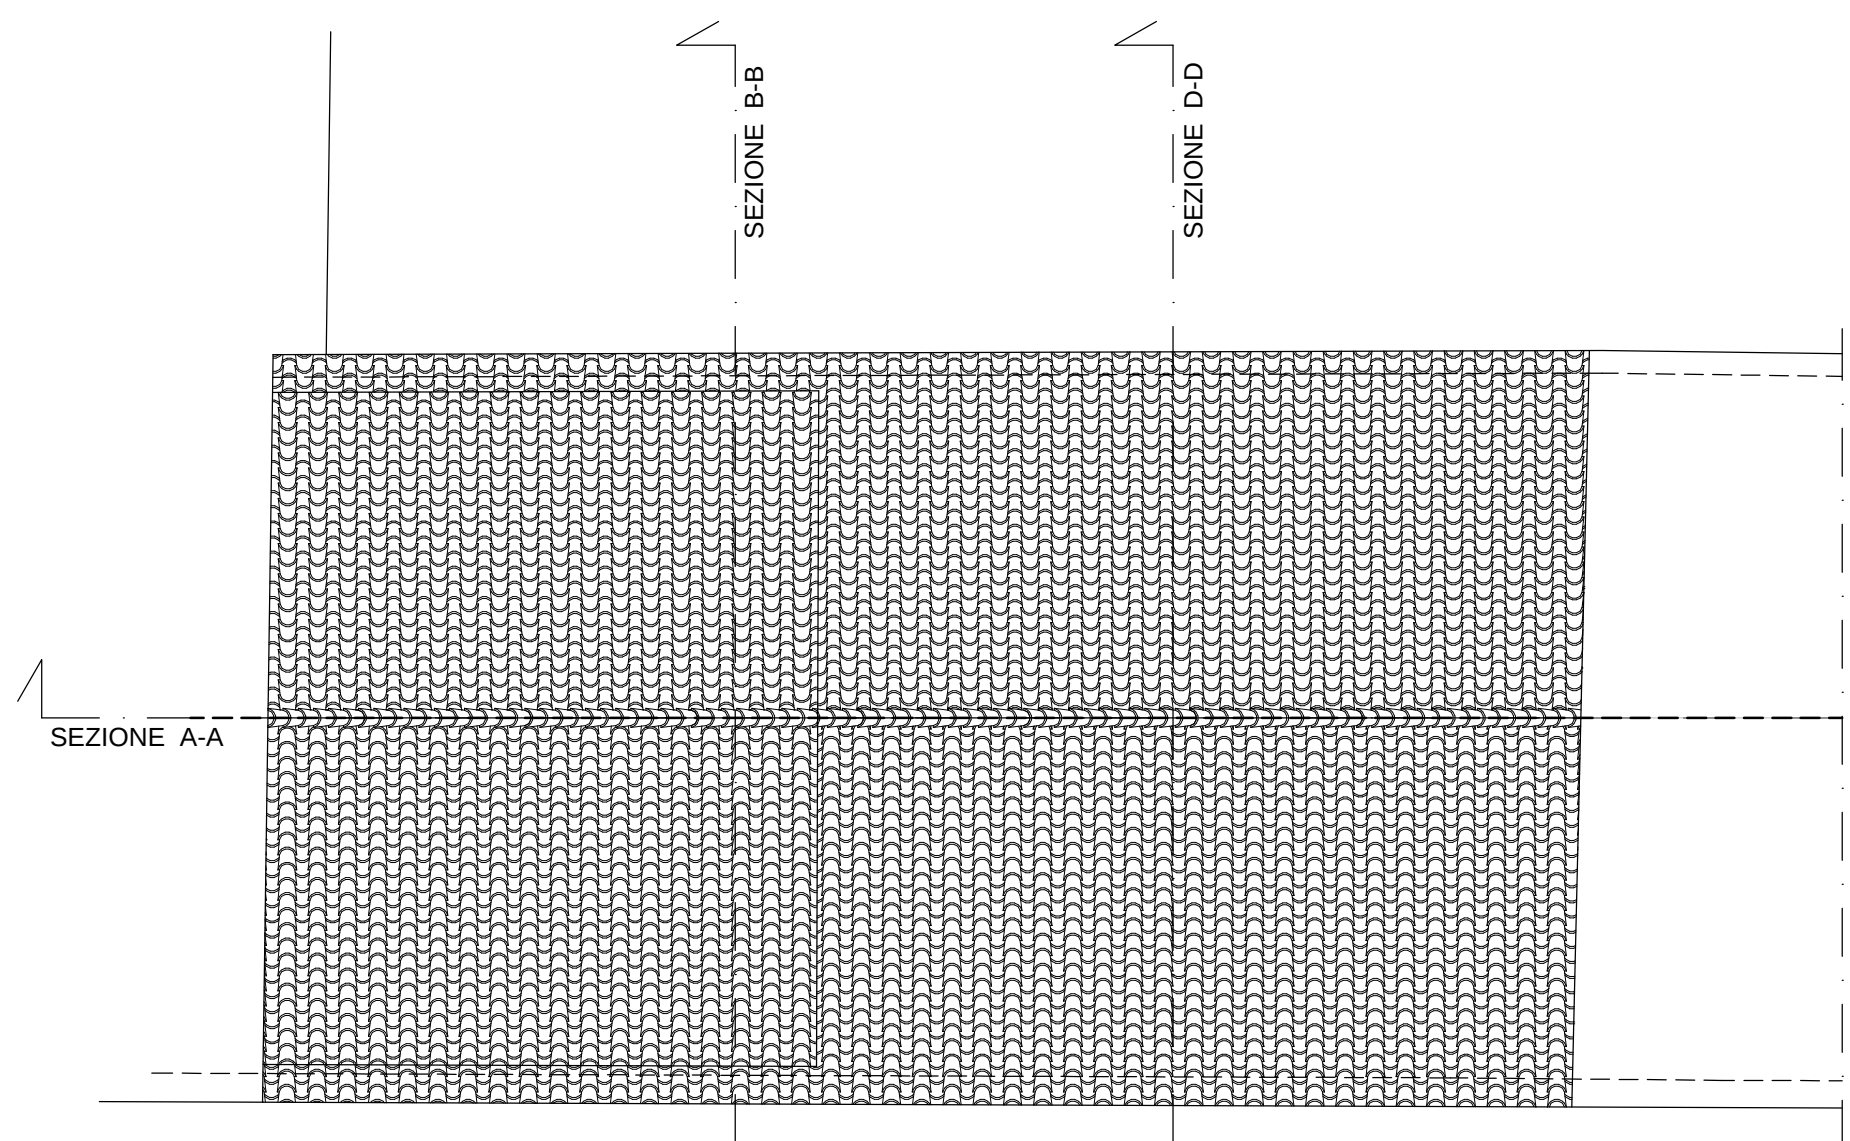


COPERTURA

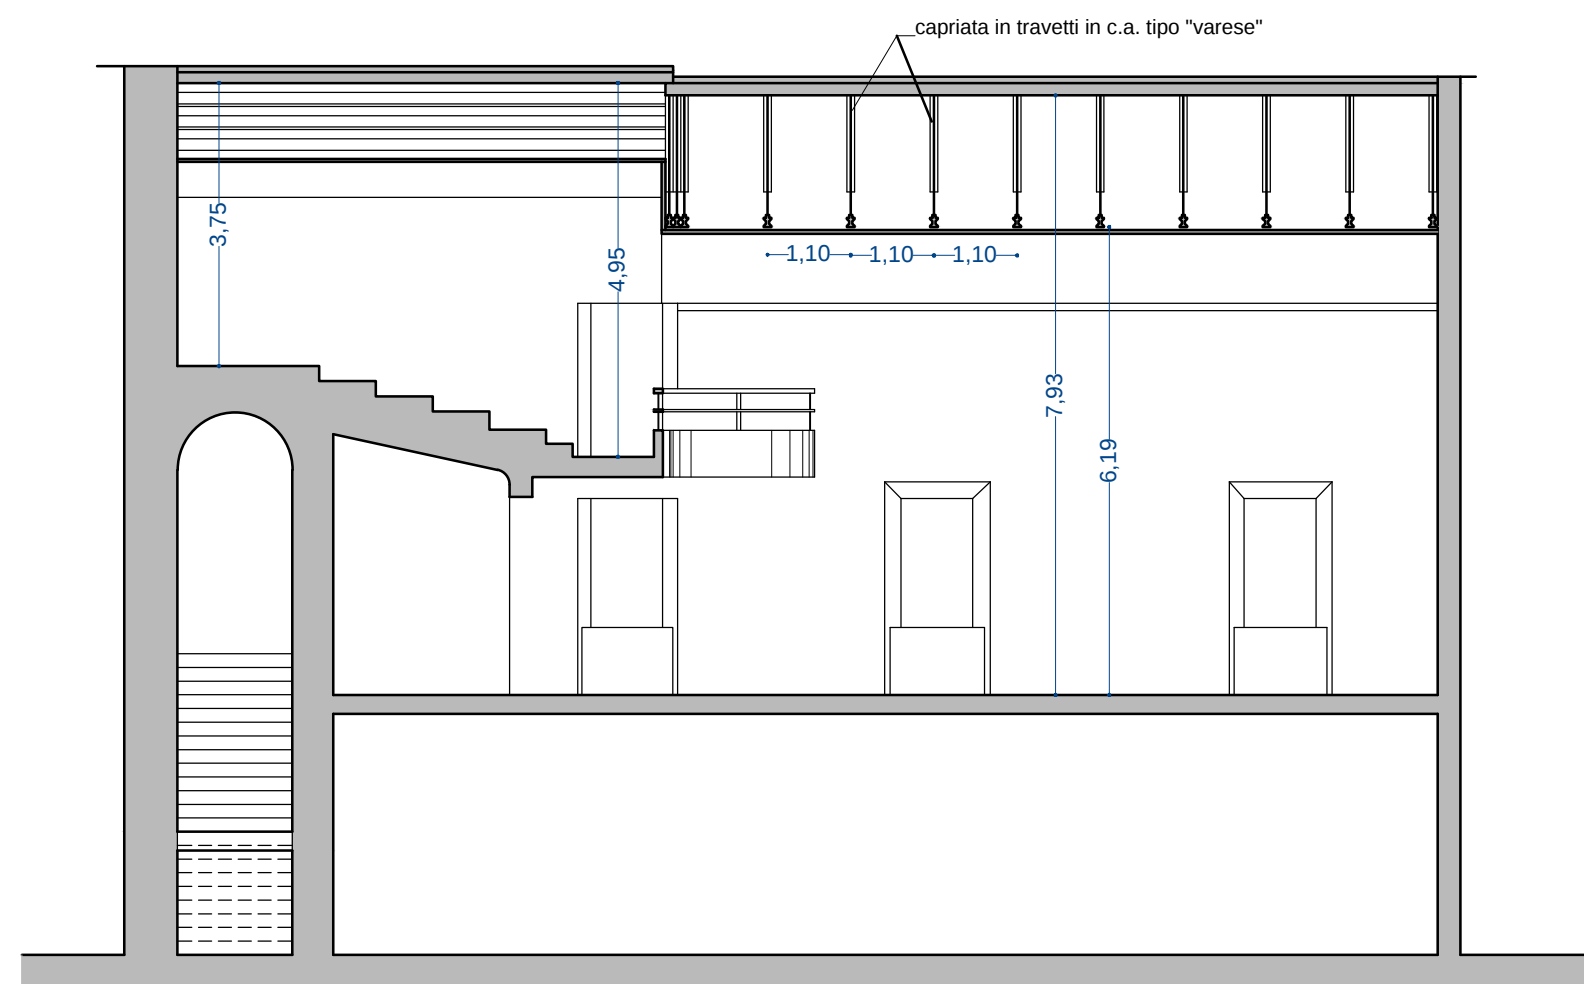

SEZIONE A-A

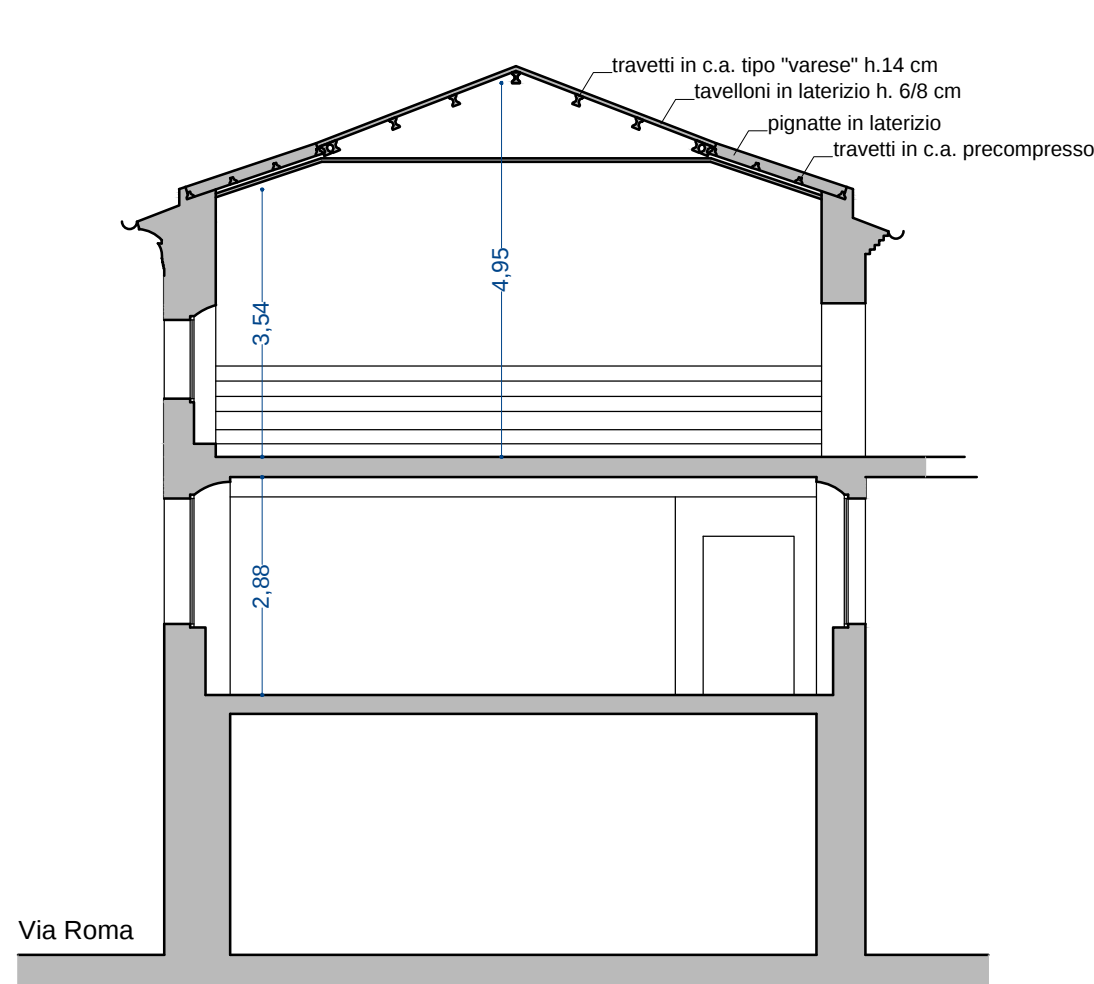

SEZIONE B-B

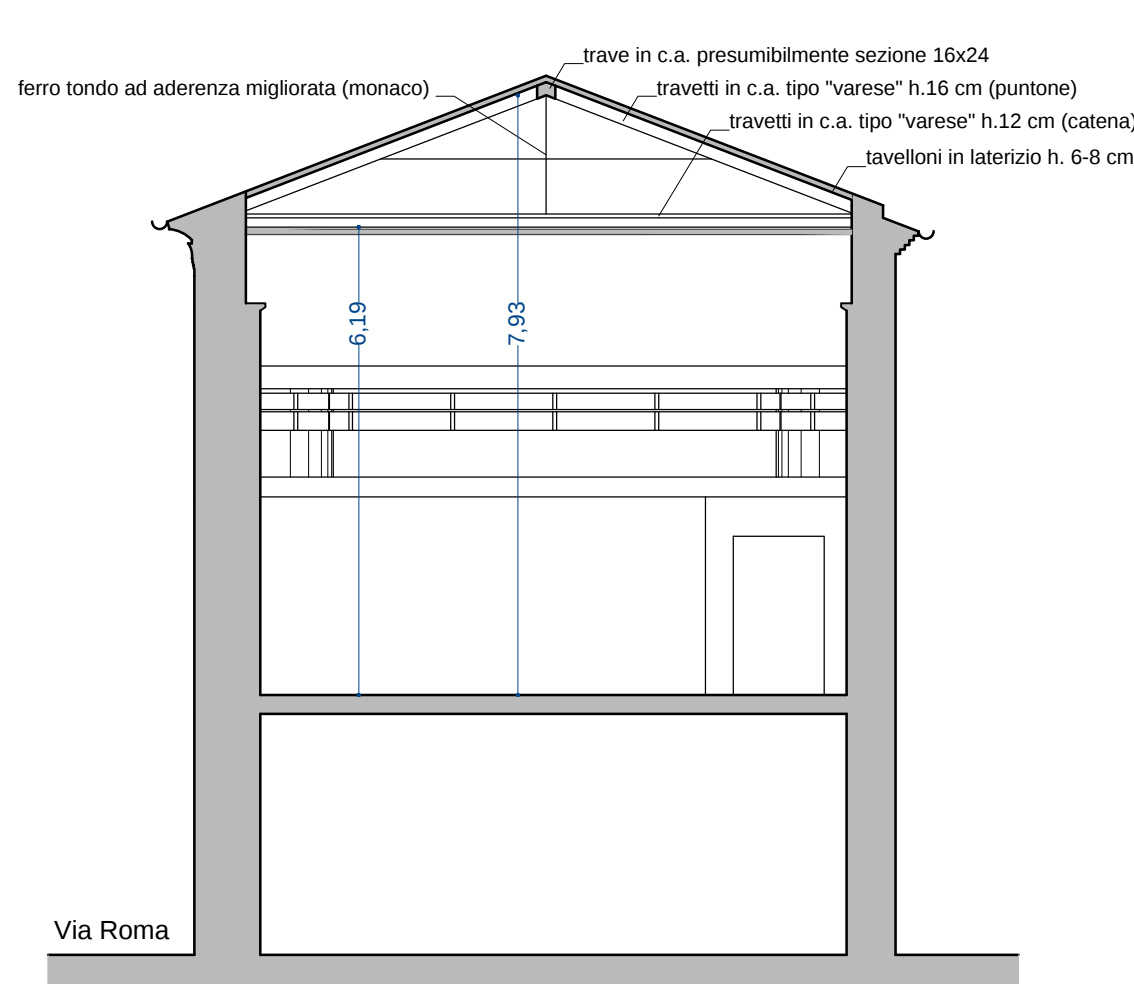

SEZIONE D-D



COMUNE DI POLLENZA
RECUPERO DEI LOCALI CONNESSI AL TEATRO GIUSEPPE VERDI



RIQUALIFICAZIONE E CONSOLIDAMENTO SALA EX CINEMA

PROGETTISTA INCARICATO: arch. Claudio Canullo
COLLABORATORI: dott. arch. Luca Gigli, Stefania Vitali

via Roma, 57 - 62100 Macerata - 0733 260446 - claudio.canullo@libero.it studiocanullo@libero.it

RILIEVO DELLO STATO DI FATTO

PIANTE, PIANO PRIMO E
COPERTURA

SCALA: 1:100

DATA: OTTOBRE 2017

RIF:

TAV.

01