

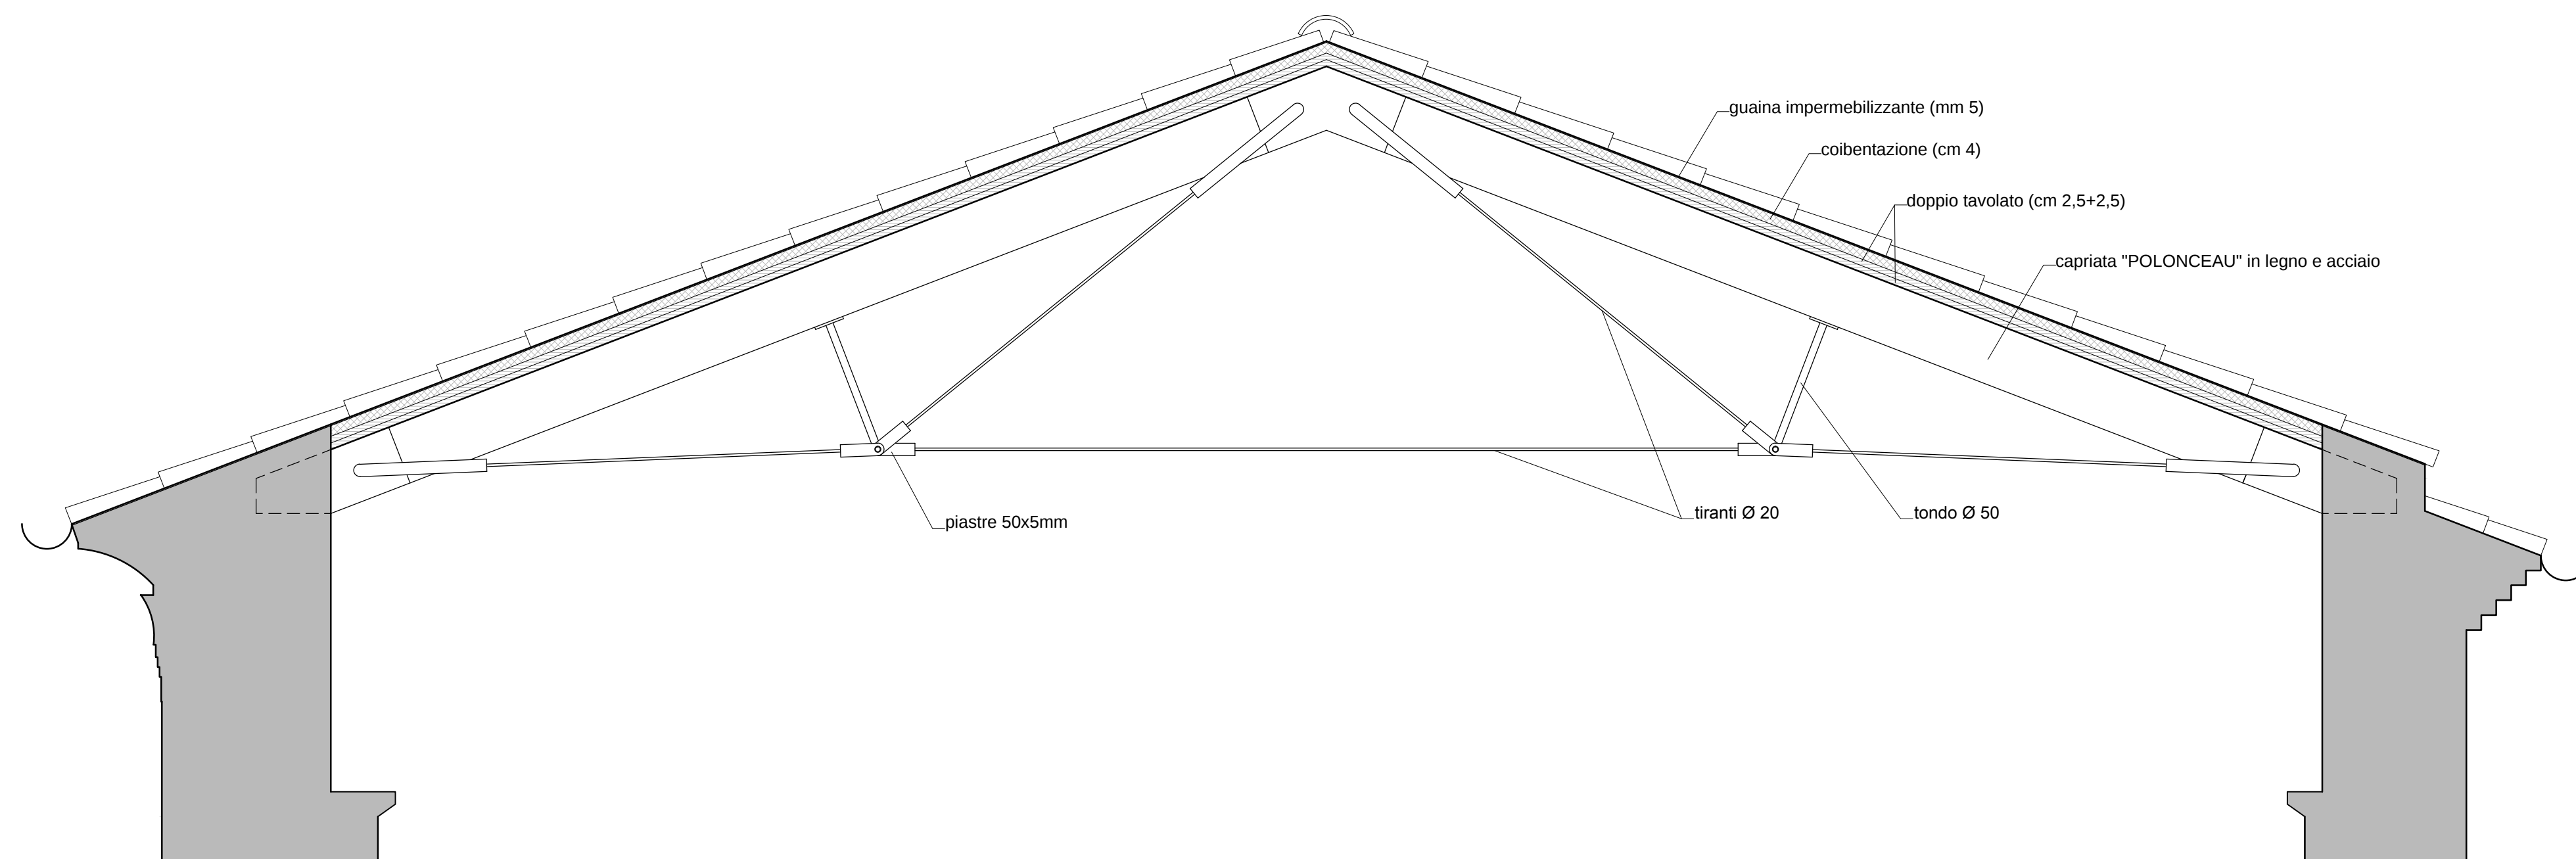
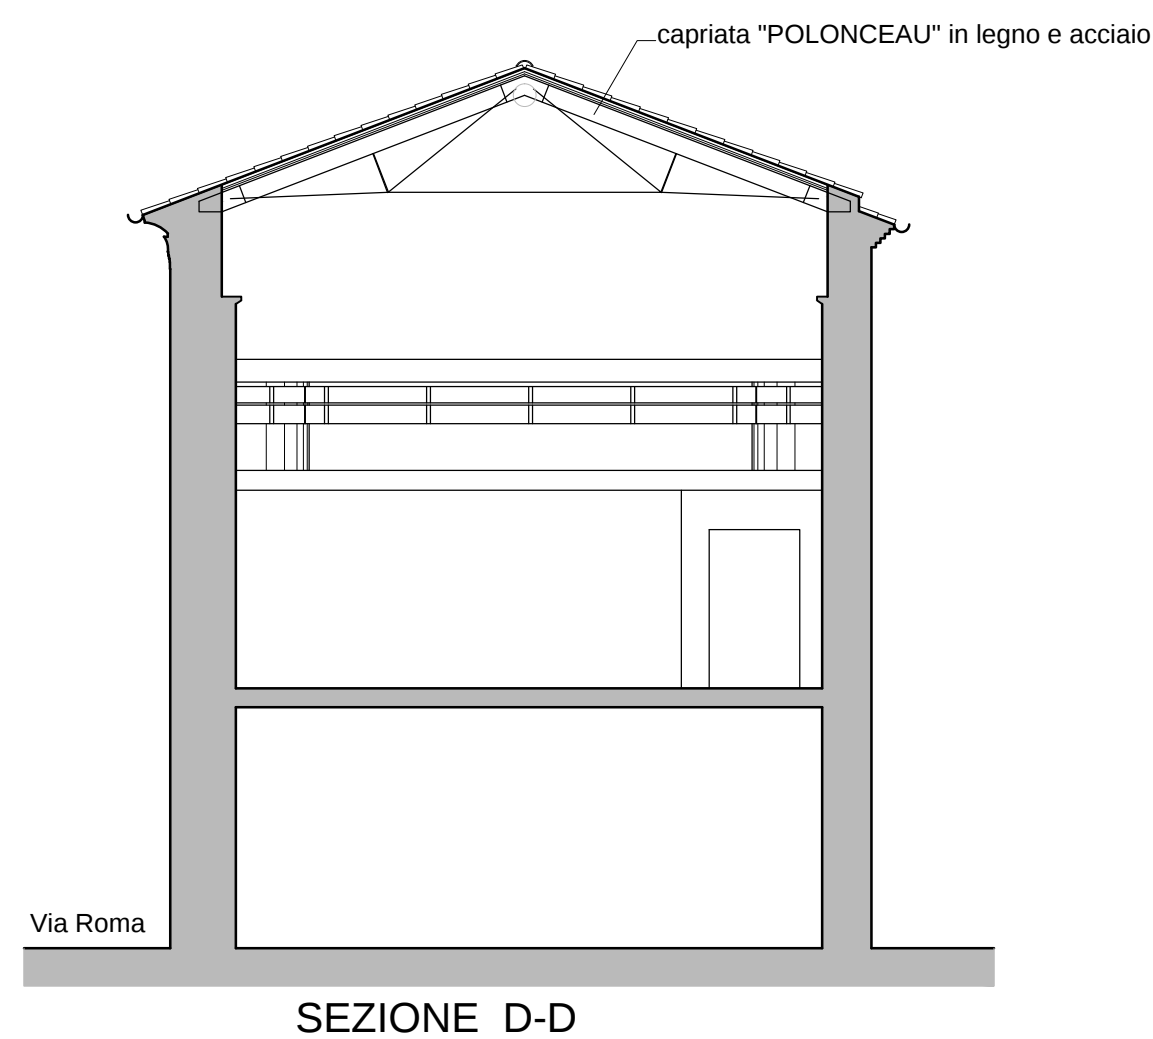
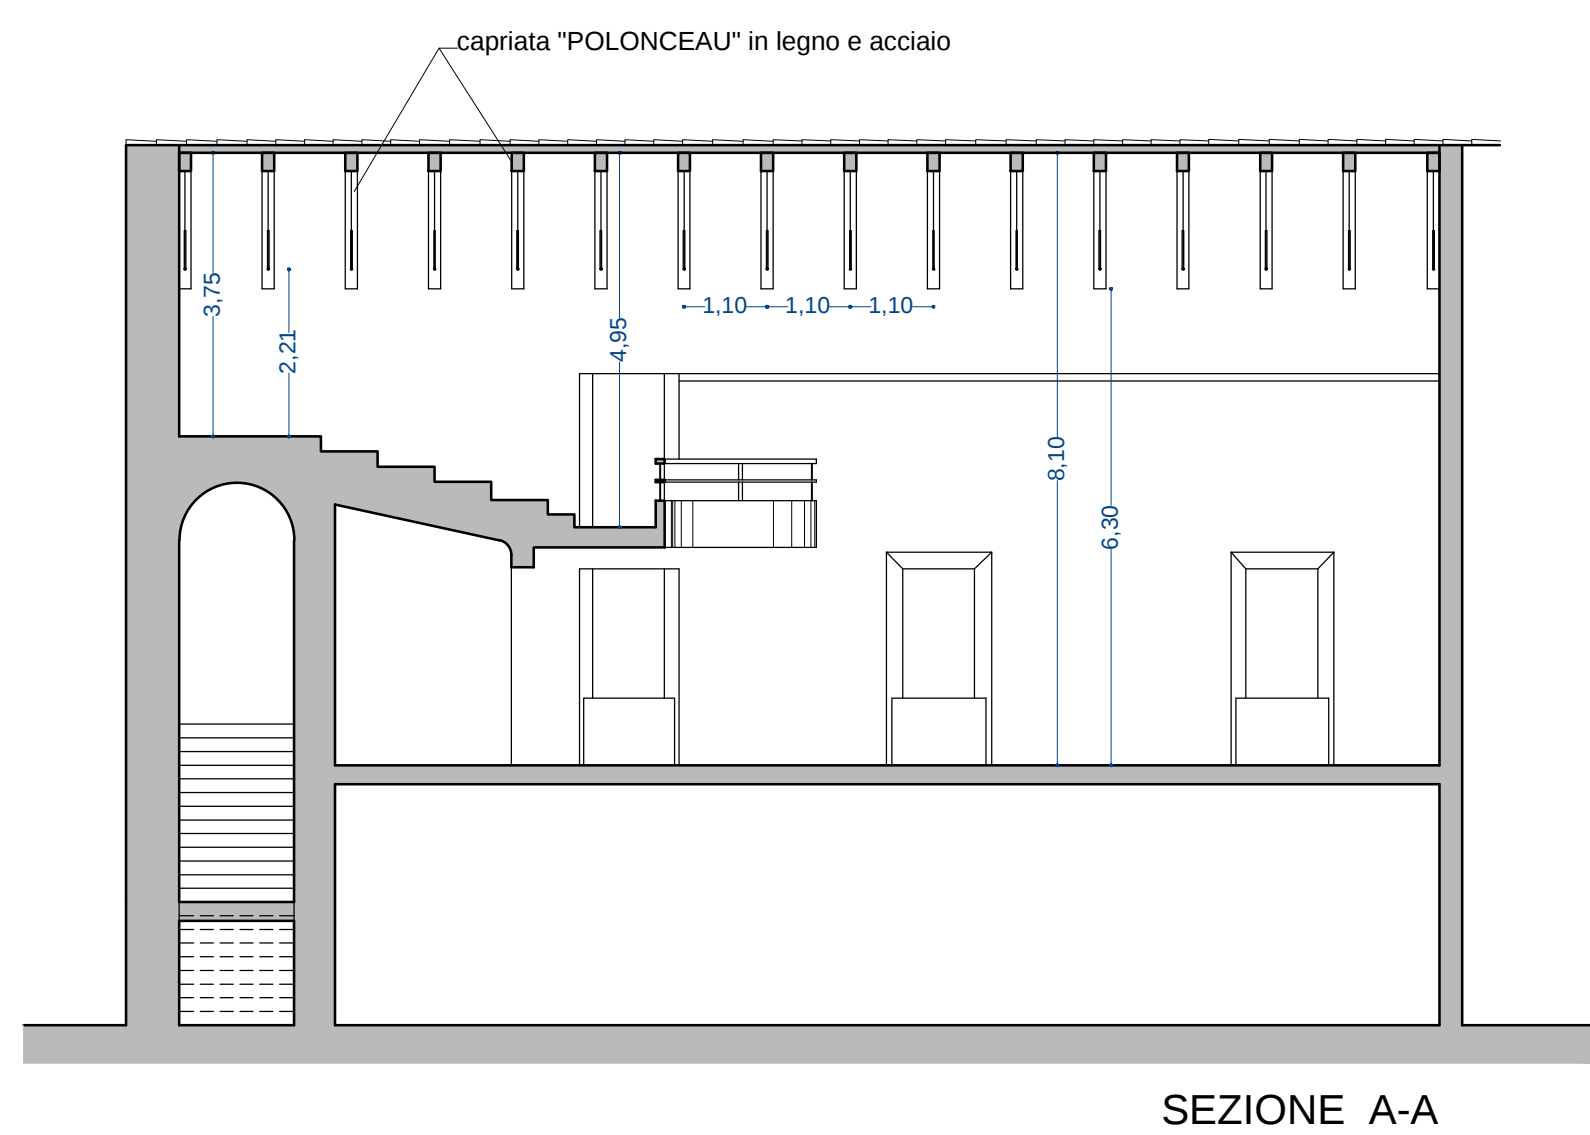


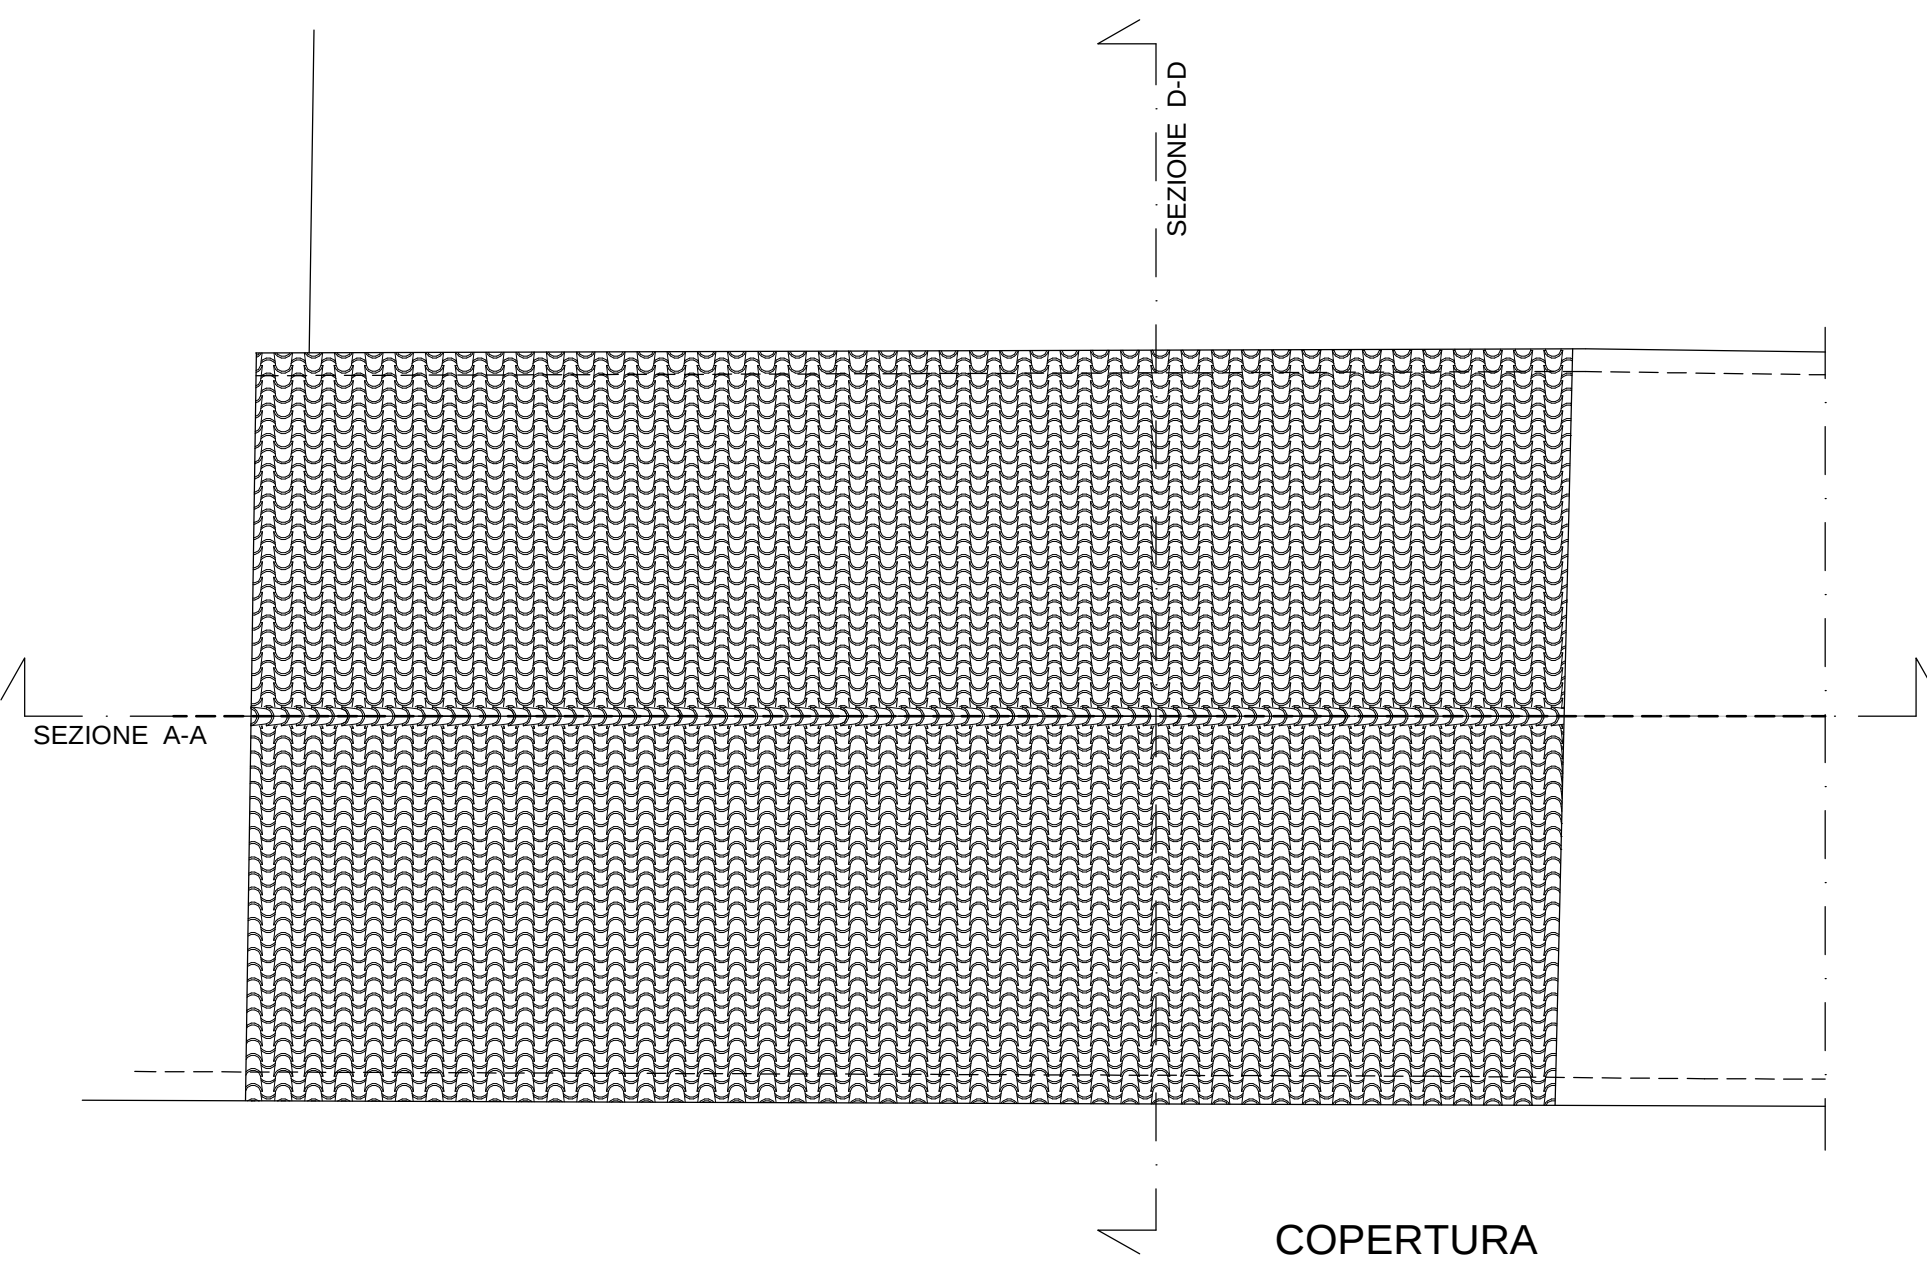

COMUNE DI POLLENZA
RECUPERO DEI LOCALI CONNESSI AL TEATRO GIUSEPPE VERDI

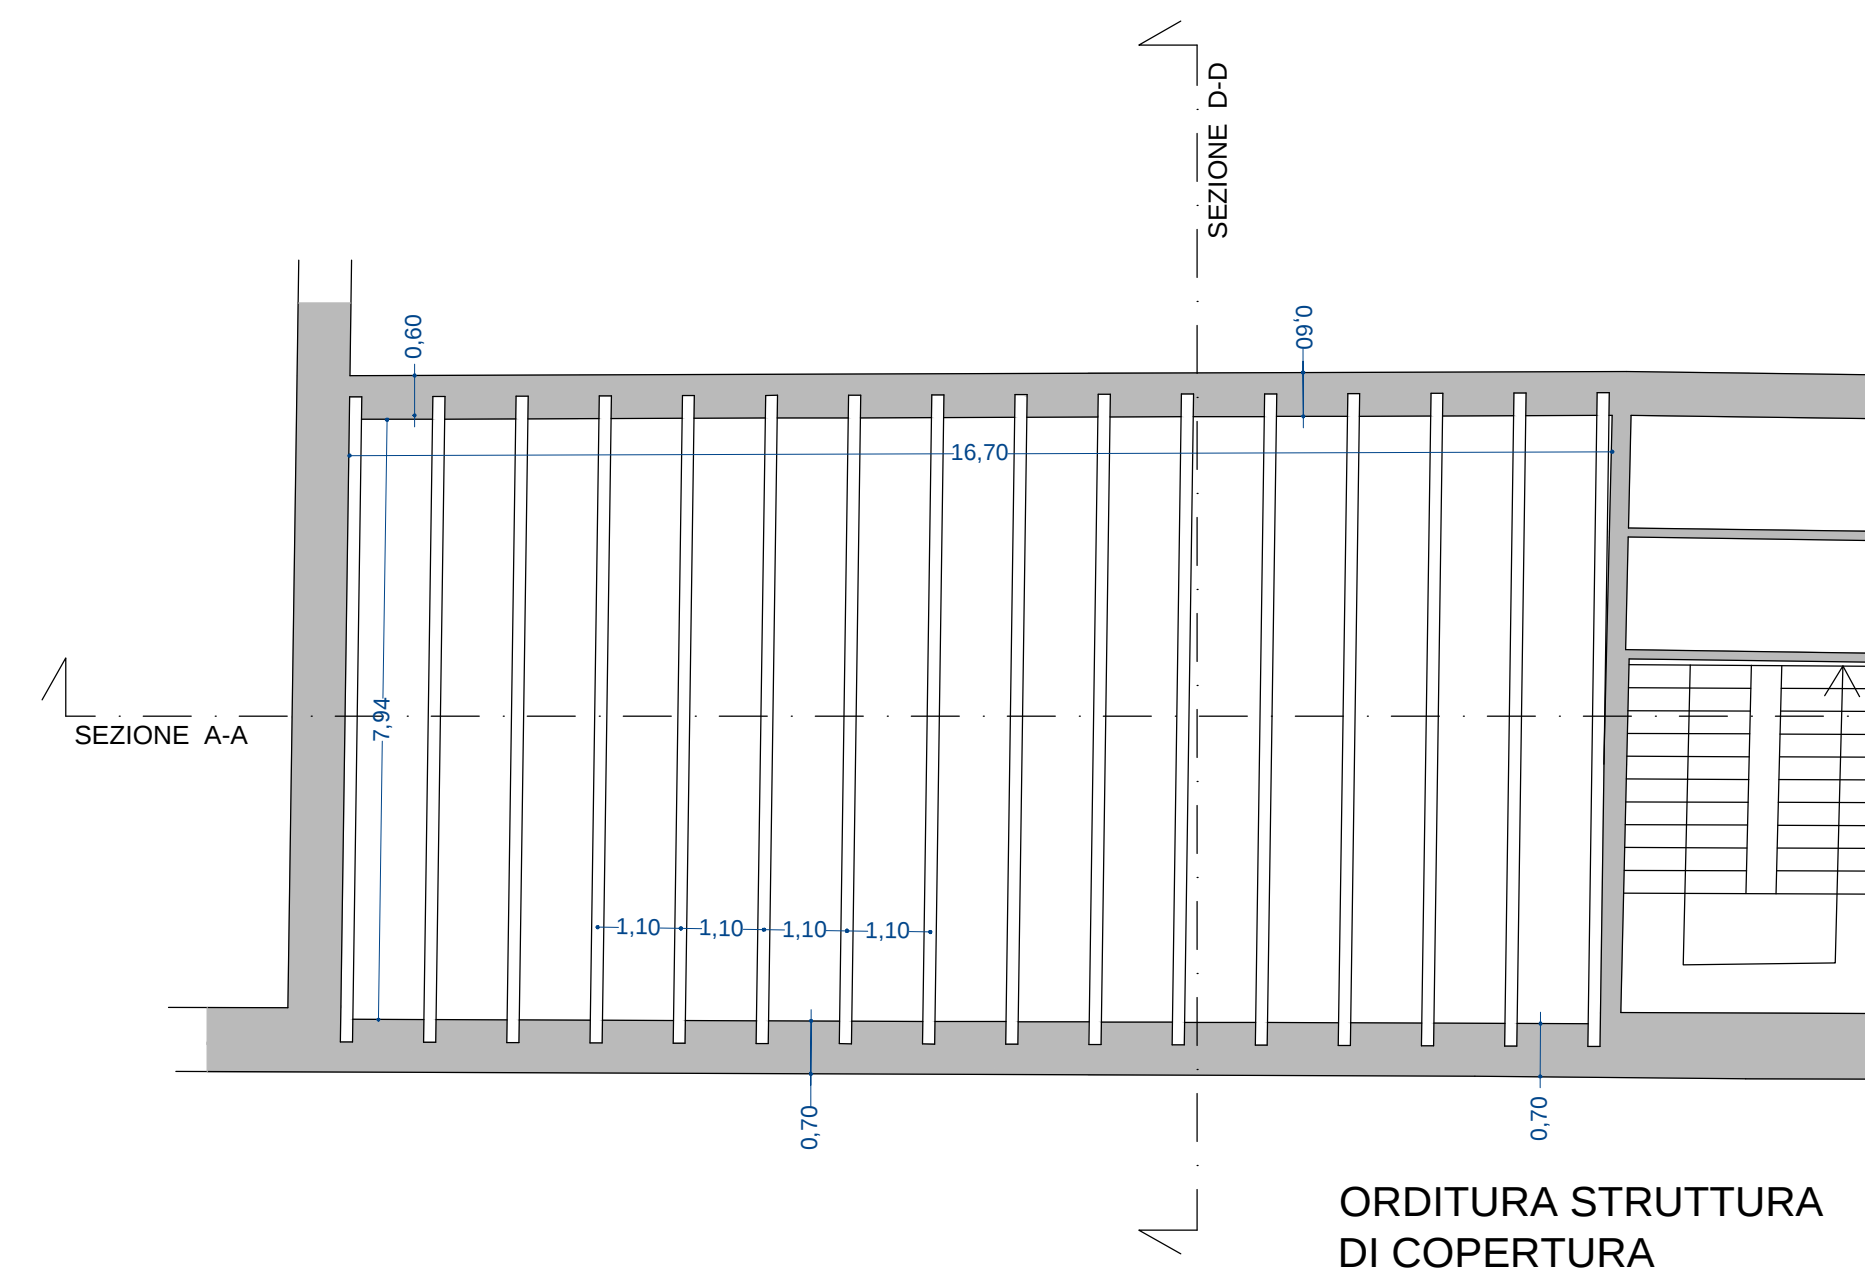

RIQUALIFICAZIONE E CONSOLIDAMENTO SALA EX CINEMA

PROGETTISTA INCARICATO: arch. Claudio Canullo
COLLABORATORI: dott. arch. Luca Gigli, Stefania Vitali

via Roma, 57 - 62100 Macerata - 0733 260446 - claudio.canullo@libero.it studiocanullo@libero.it

PROPOSTA DI FATTIBILITA'	SCALA: 1:100	TAV.
SCHEMA STRUTTURALE DI COPERTURA	DATA: OTTOBRE 2017	
	RIF:	

02