

STATO MODIFICATO




SCALA 1:100

0 1 2 mt.


Porzione A : superficie netta totale mq.149,00
superficie lorda totale mq.190,88

Porzione B : superficie netta totale mq.206,87
superficie lorda totale mq.252,46

Porzione C : superficie netta totale mq.171,73
superficie lorda totale mq.242,21

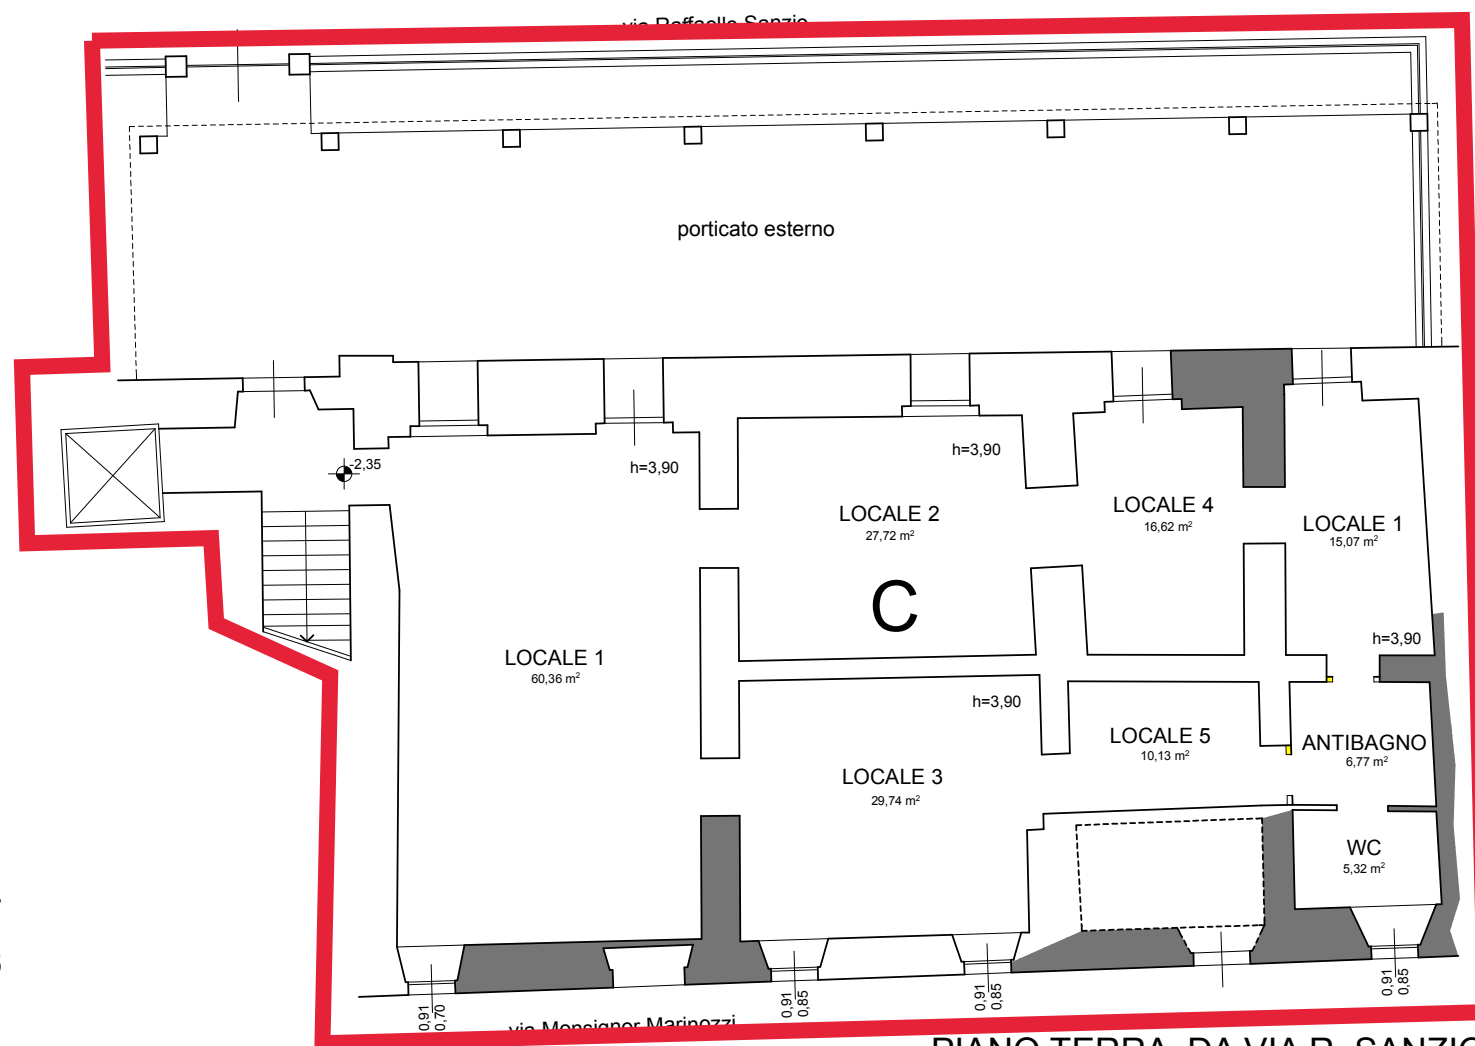

PIANO TERRA DA VIA R. SANZIO

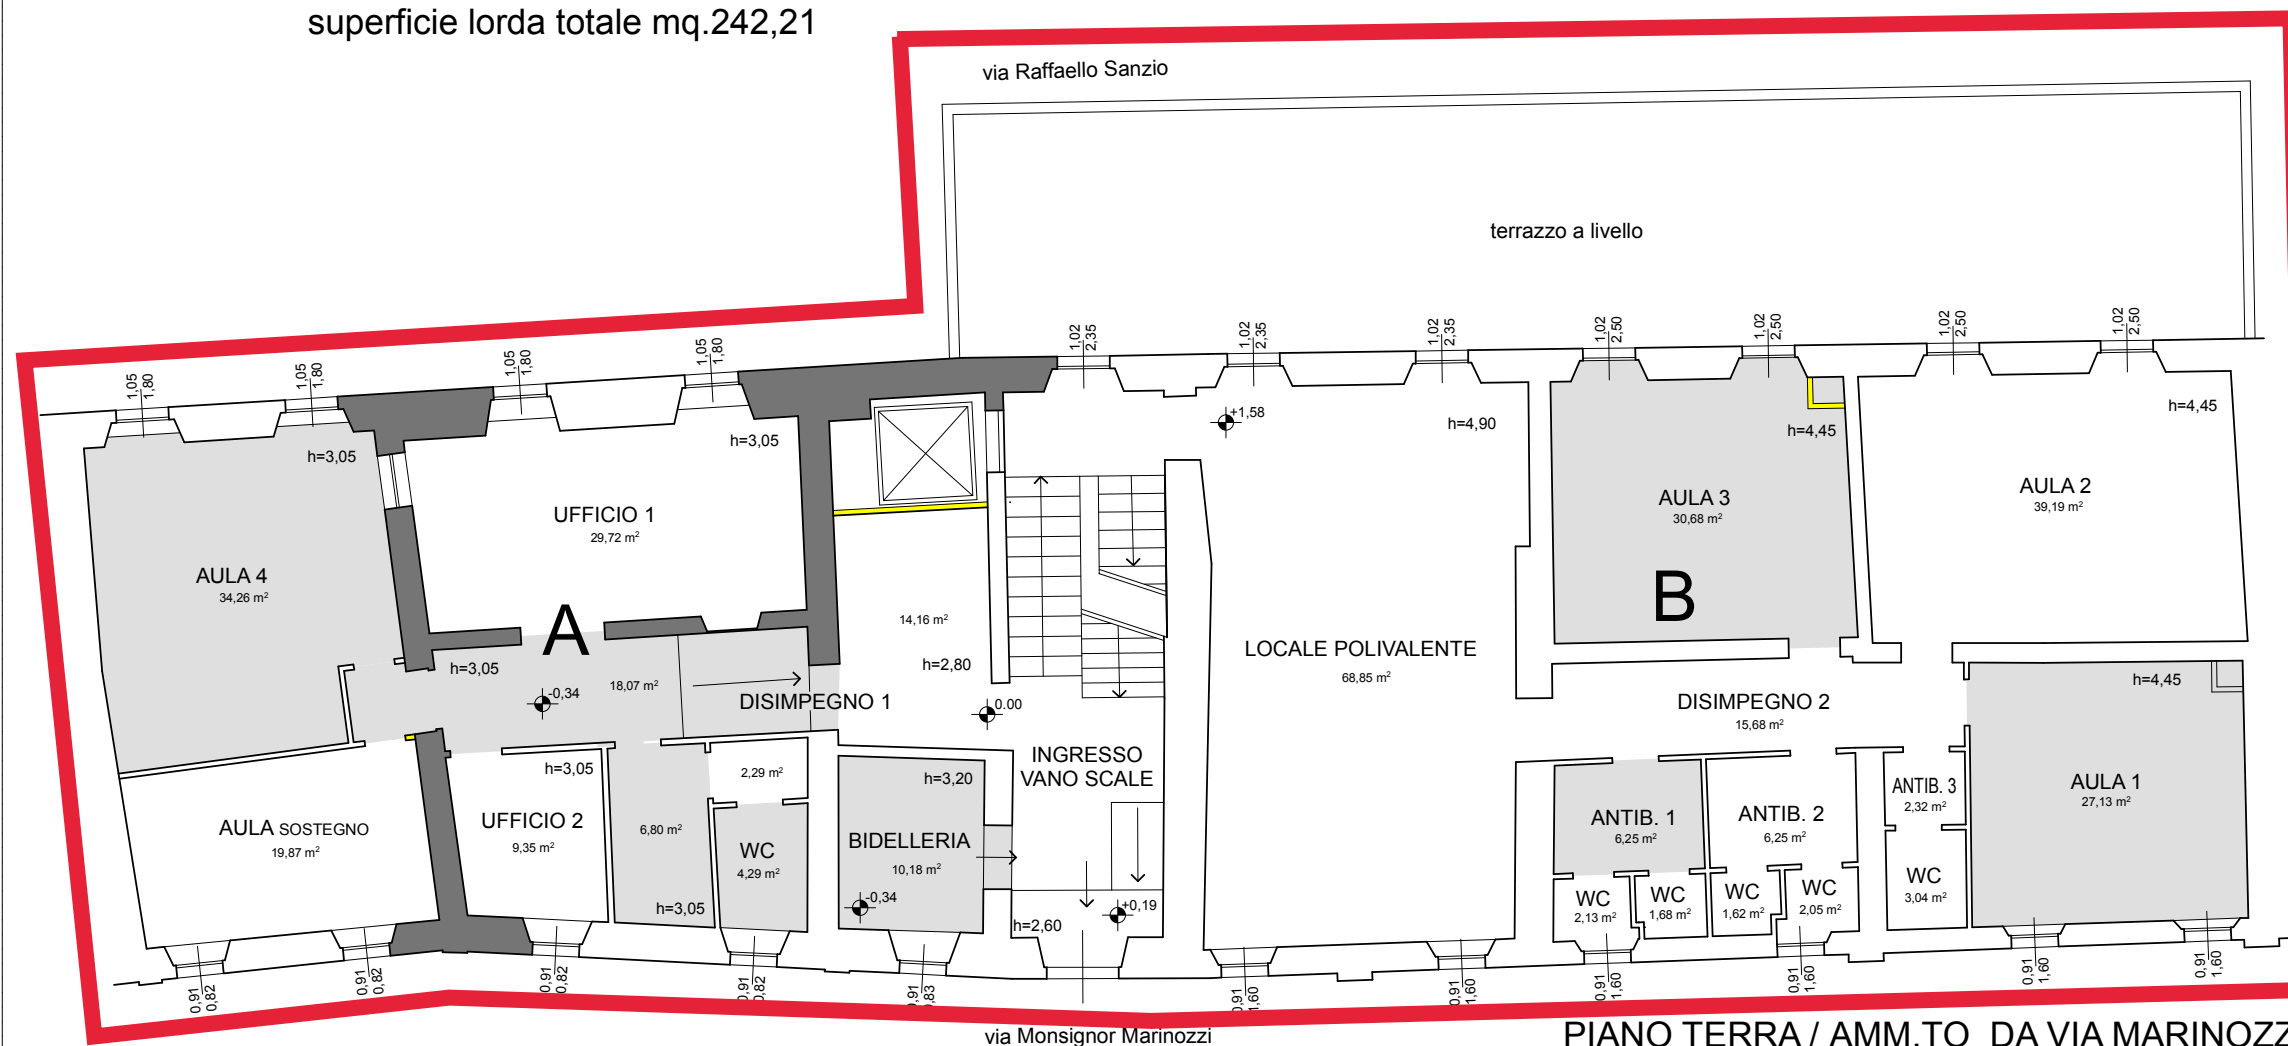

PIANO TERRA / AMM.TO DA VIA MARINOZZI