



COMUNE DI POLLENZA

VARIANTE 1

PROGETTO: ADEGUAMENTO FUNZIONALE DI BOCCIODROMO ESISTENTE
OPERE COMPENSATIVE CONNESSE AD ACCORDO INTEGRATIVO
DI PROCEDIMENTO (Art. 11 L. 241/1990) PER IL POTENZIAMENTO
DI INFRASTRUTTURE COMUNALI (1° e 2° stralcio).

COMMITTENTE: SOCIETA' IMMOBILIARE POLLENZA S.r.l.
Via Abruzzo, 12 - CORRIDONIA
C.F. e P.I.: 01640200430

per conto del COMUNE DI POLLENZA

Il progettista:
Sandro Marinelli architetto


oggetto:			
CONFRONTO TRA PROGETTO APPROVATO E VARIANTE 1: - PROSPETTI E SEZIONI			
data:	rapp.:	agg.:	agg.:
LUGLIO '18	1 : 100	FEBBRAIO '19	

tav. n.
2


STUDIO DI PROGETTAZIONE E CONSULENZA TECNICA EDILIZIA - URBANISTICA
Dr. Arch. SANDRO MARINELLI - Via Laura Zampeschi, 83 - TOLENTINO (MC)
P.I. 00646130435 - C.F. MRN SDR SDPTT LTSTE - tel/fax: 0733 - 96 87 28
e-mail: studio@marinelli.it

407-18

E' vietato riprodurre, trasmettere o cedere a terzi il contenuto del presente documento senza autorizzazione preventiva.

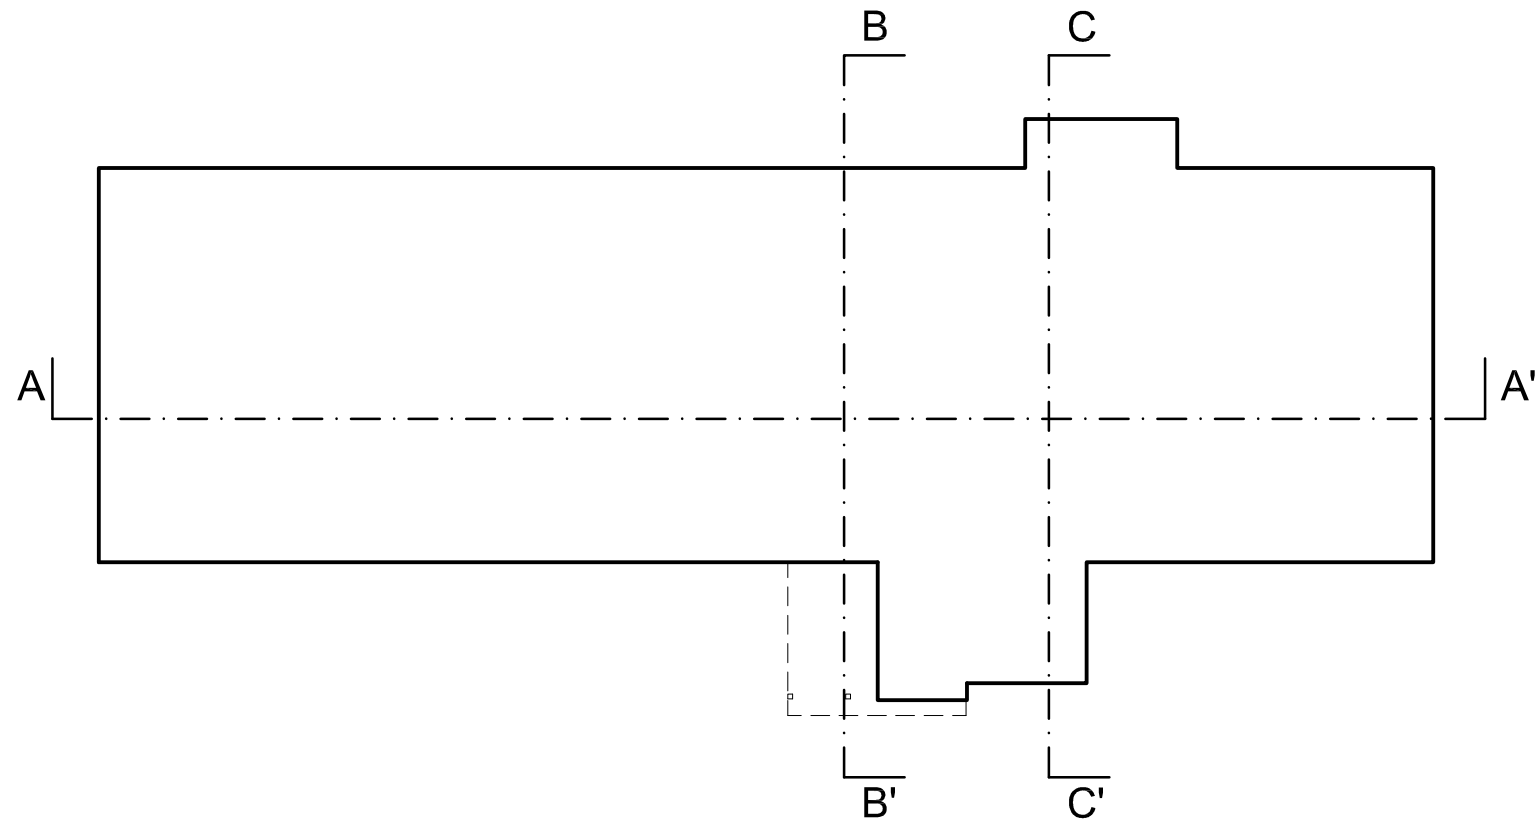


SCHEMA DI INDIVIDUAZIONE SEZIONI - Progetto approvato

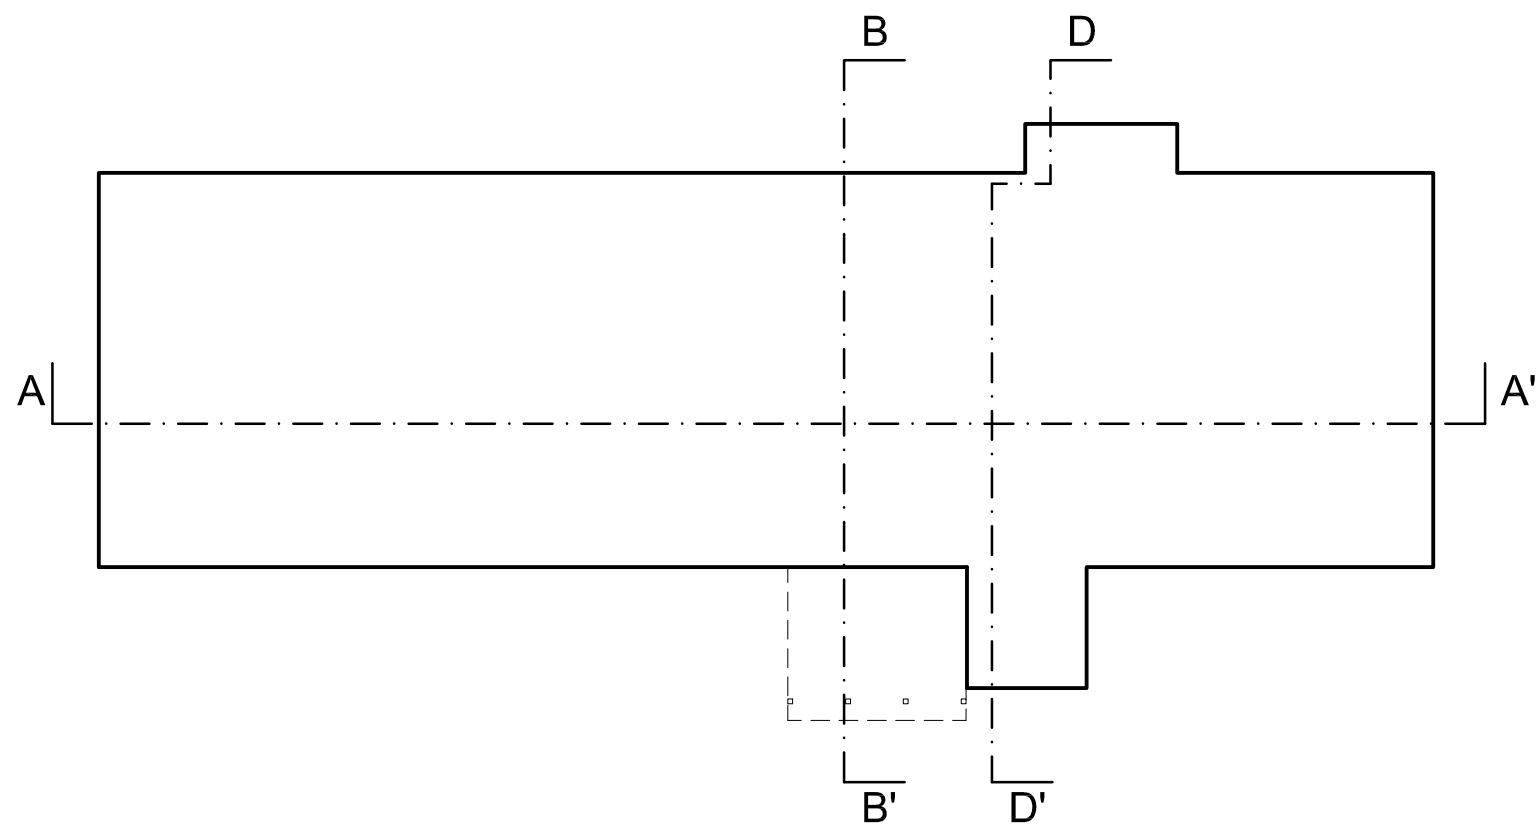


SCHEMA DI INDIVIDUAZIONE SEZIONI - Variante 1

PROGETTO APPROVATO


MODIFICHE DI PROGETTO SAGOMA APERTURE DA RICHIUDERE

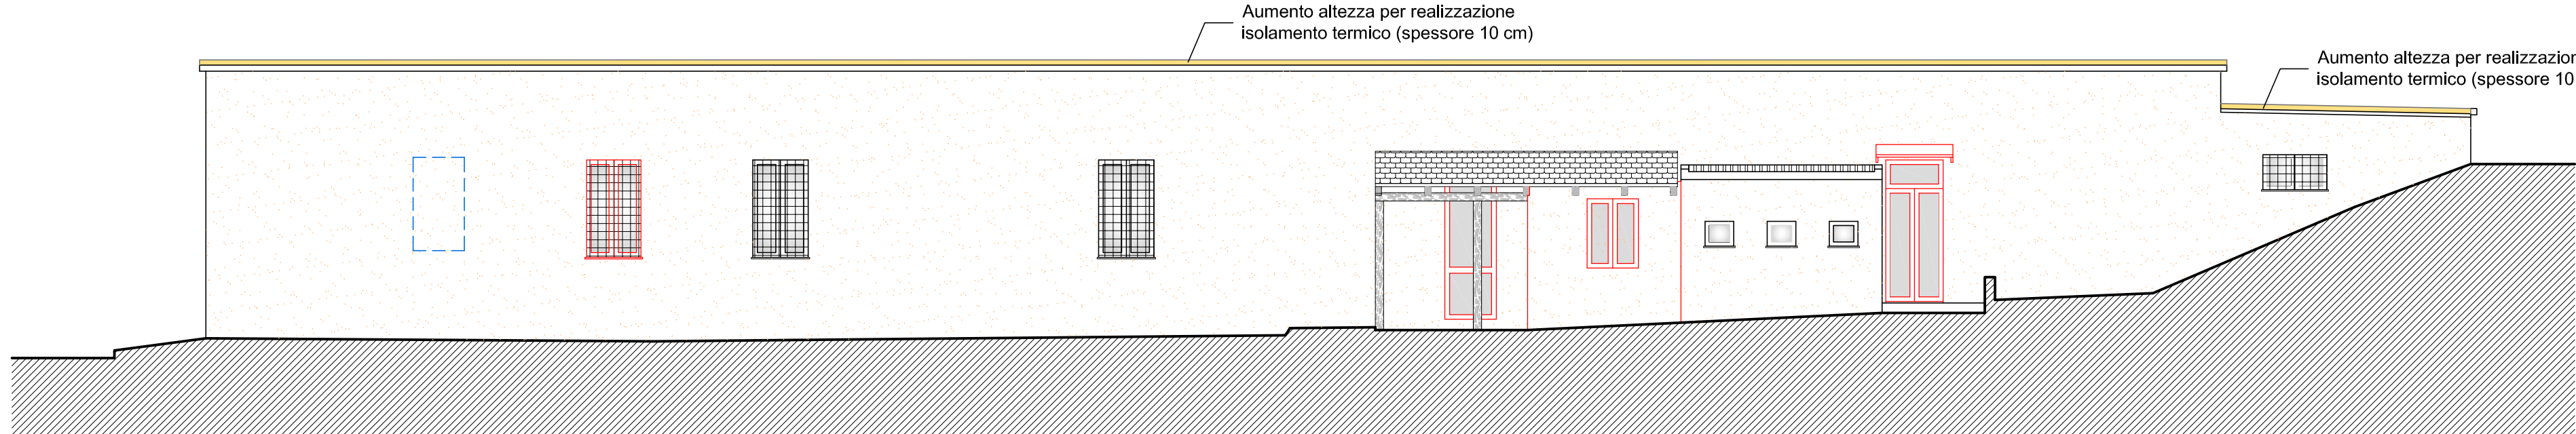


PROSPETTO SUD

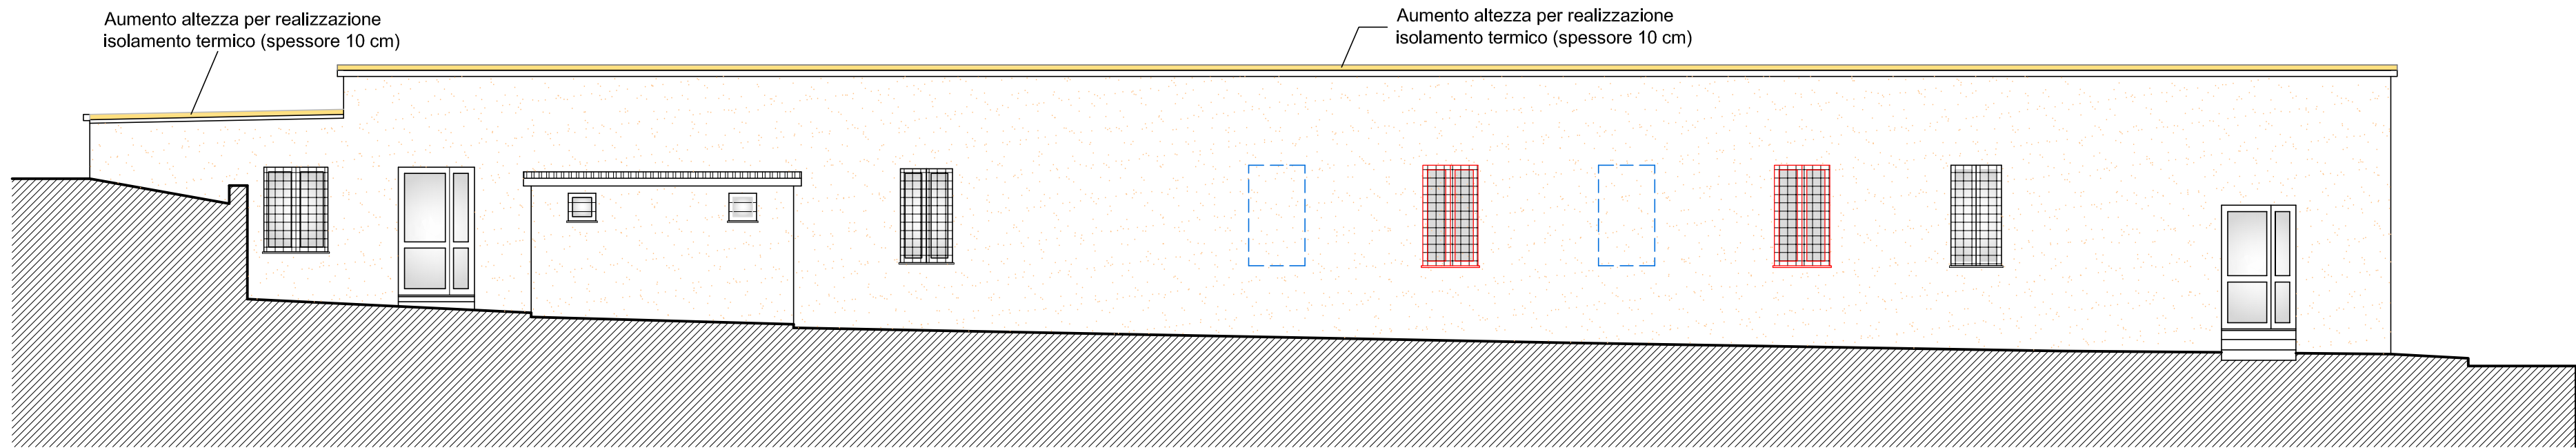


PROSPETTO SUD

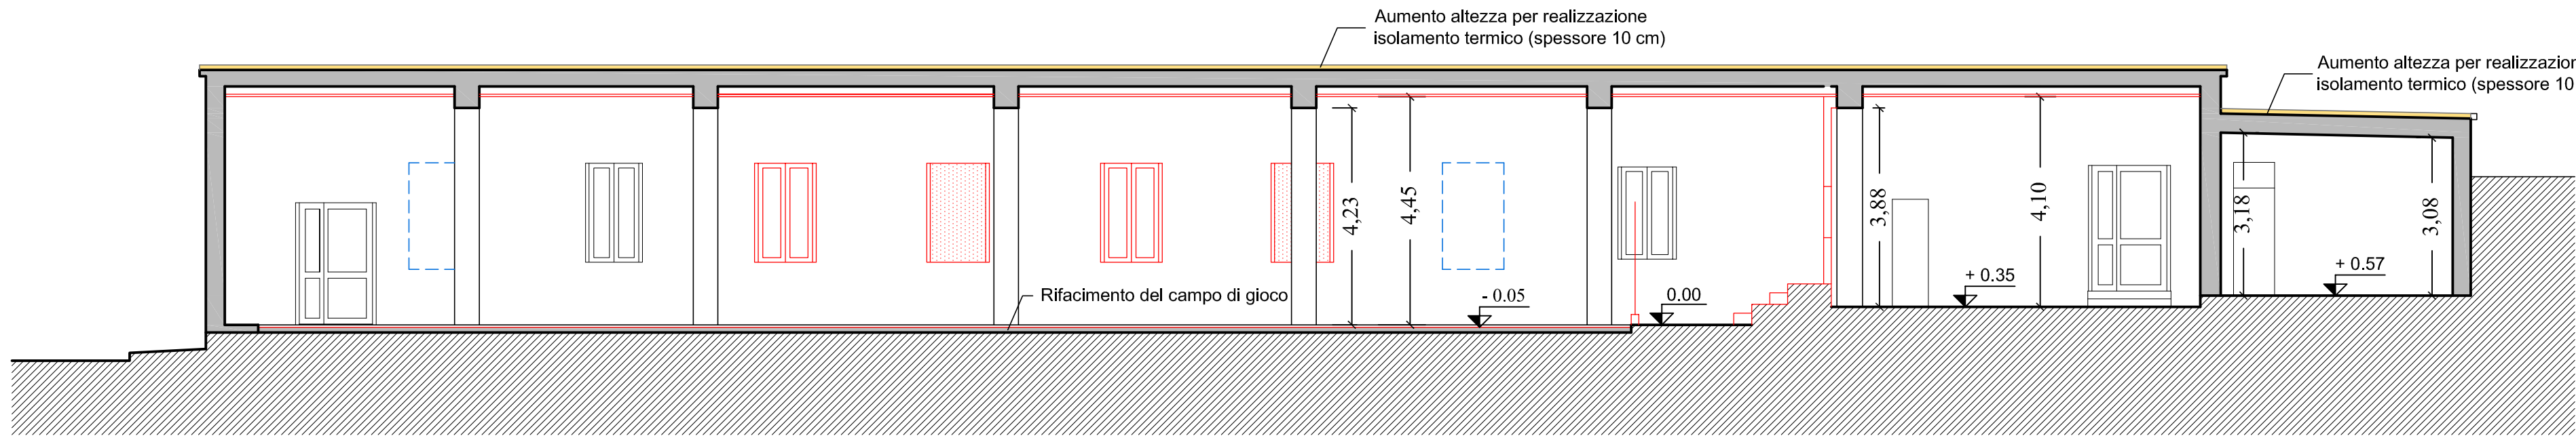


SEZIONE A-A'

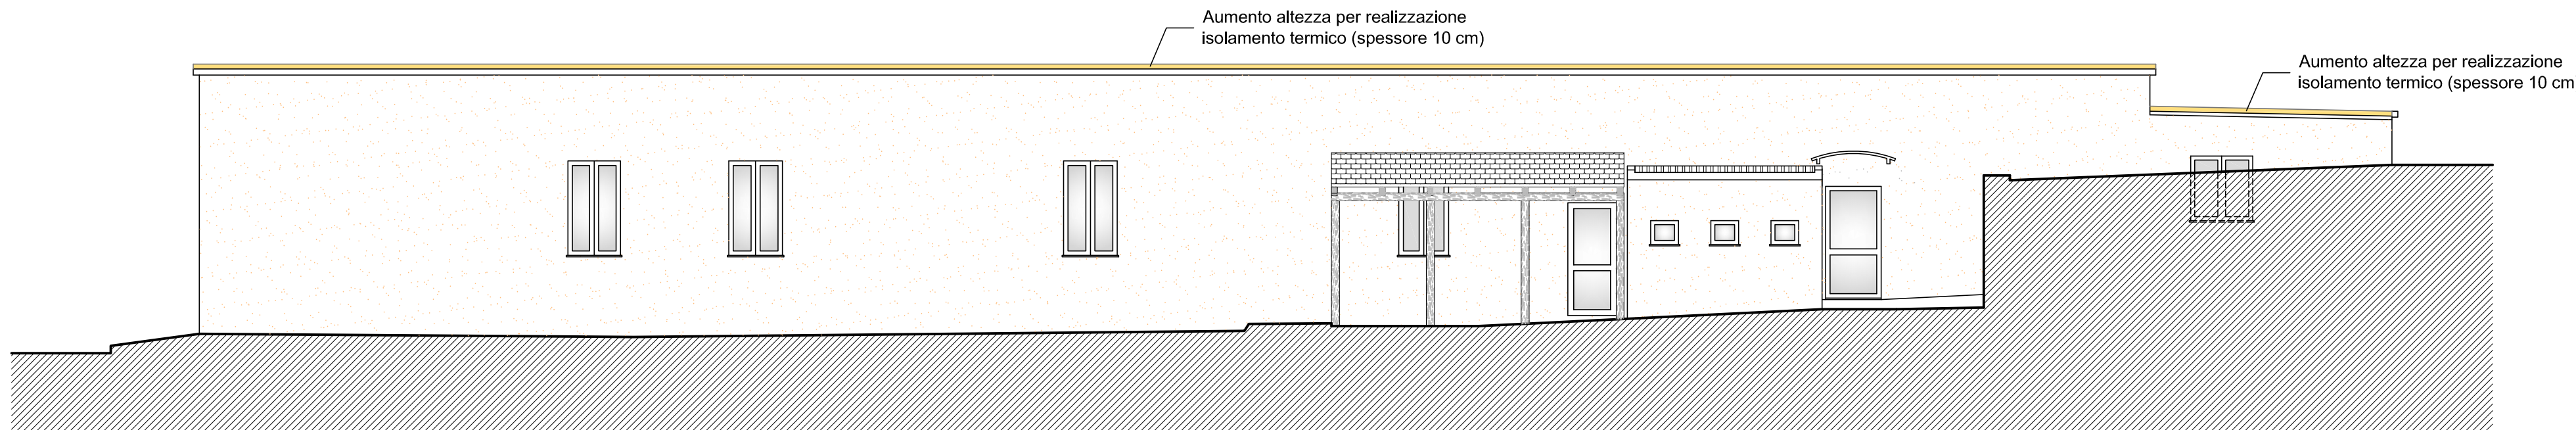


PROSPETTO SUD

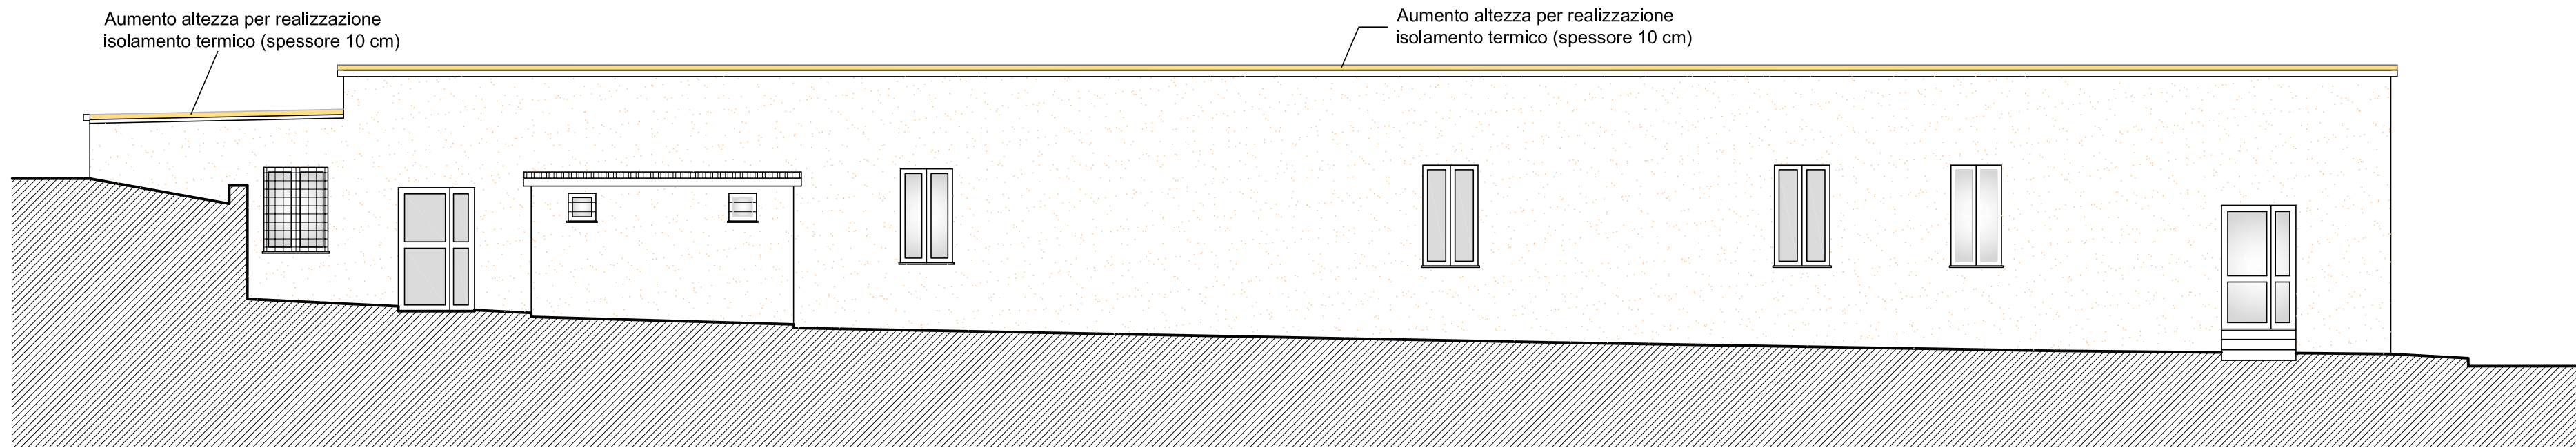


PROSPETTO SUD

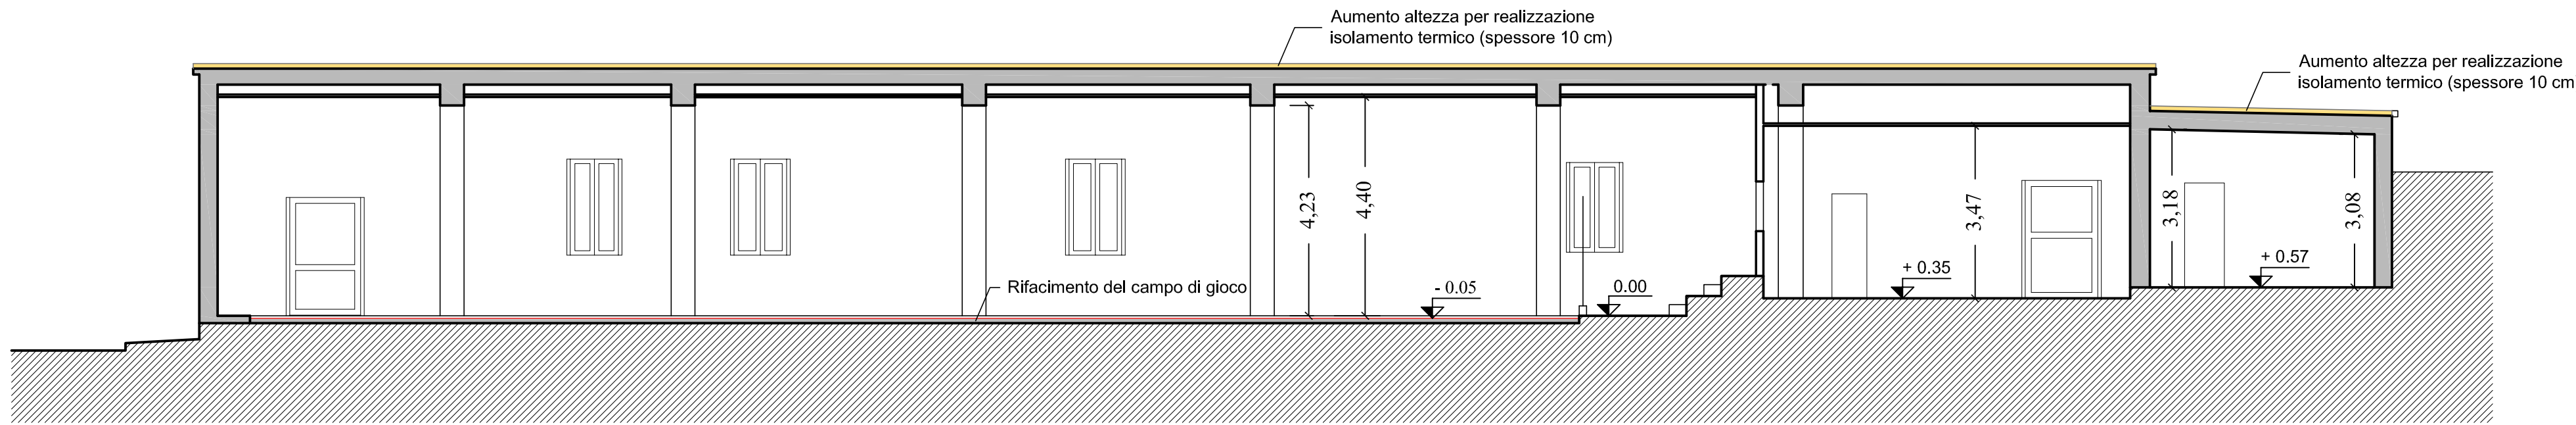


SEZIONE A-A'

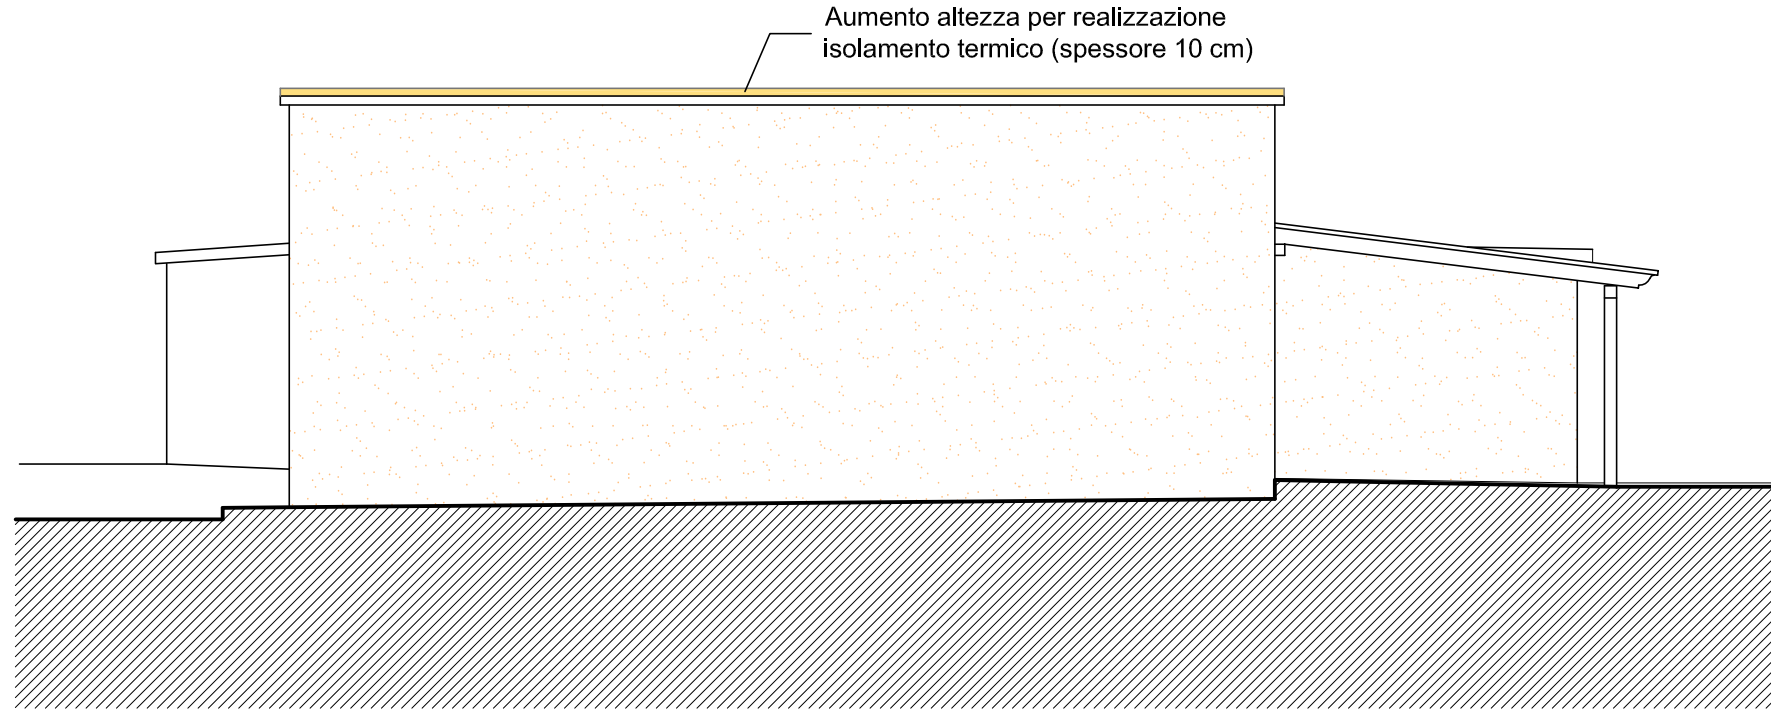


PROSPETTO OVEST

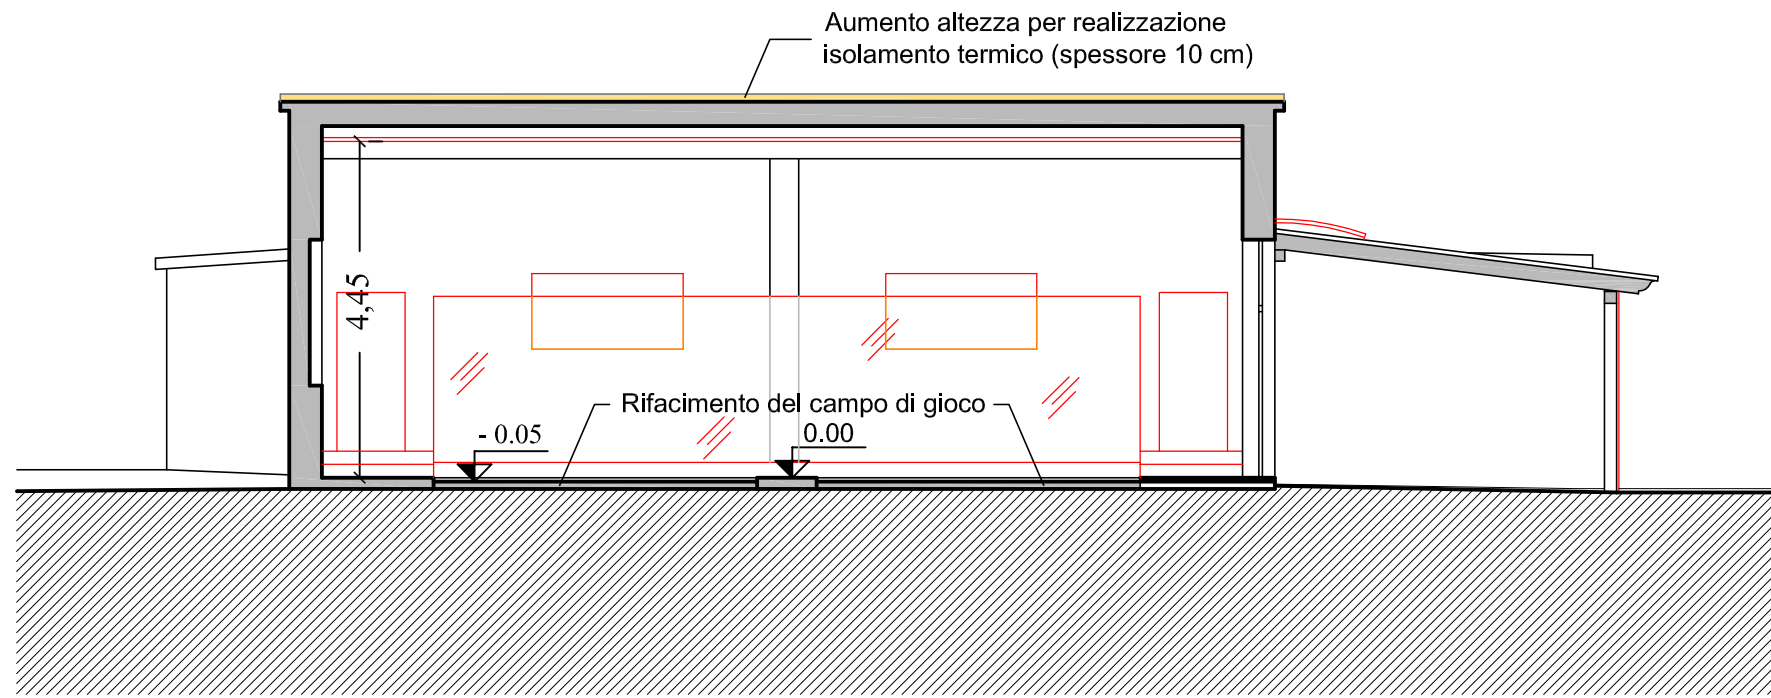


SEZIONE B-B'

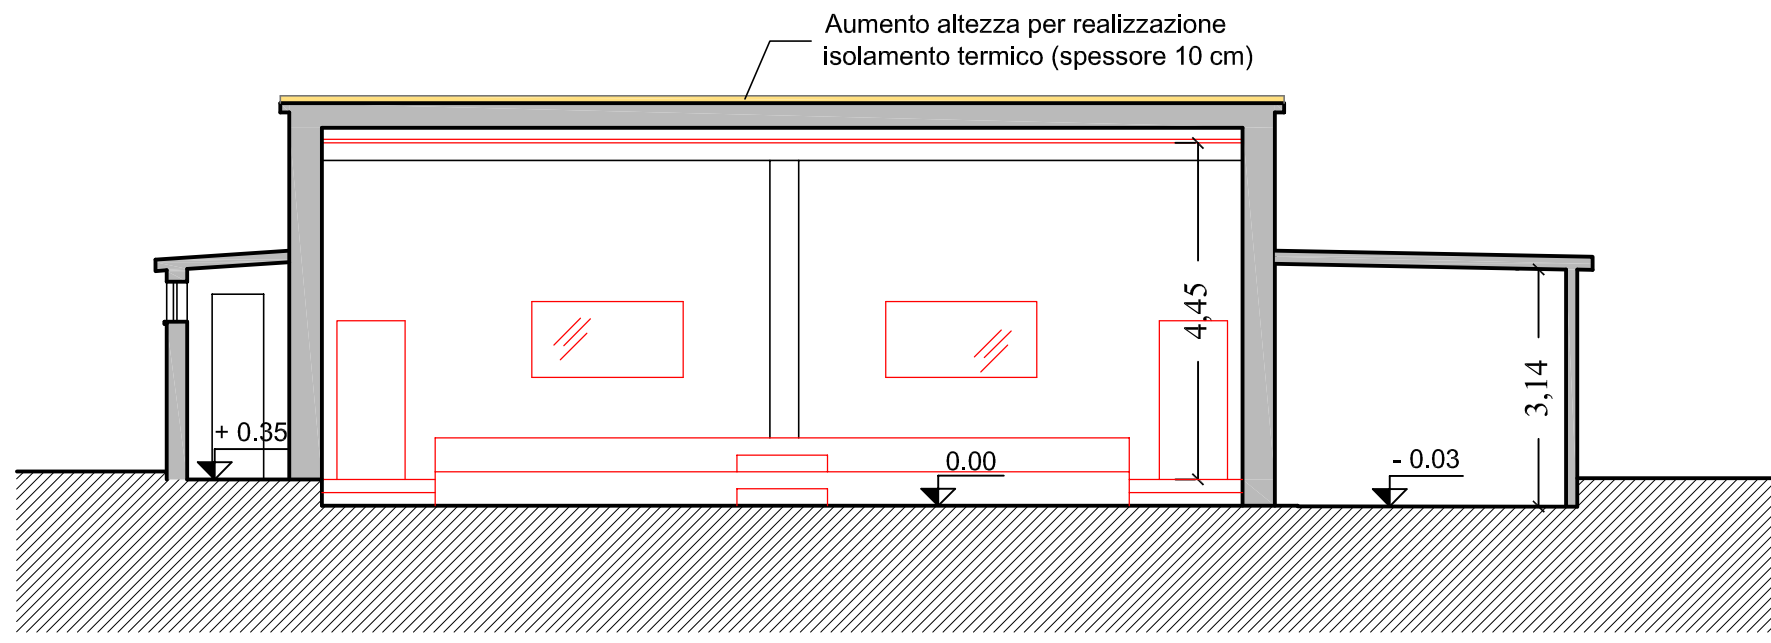


SEZIONE C-C'

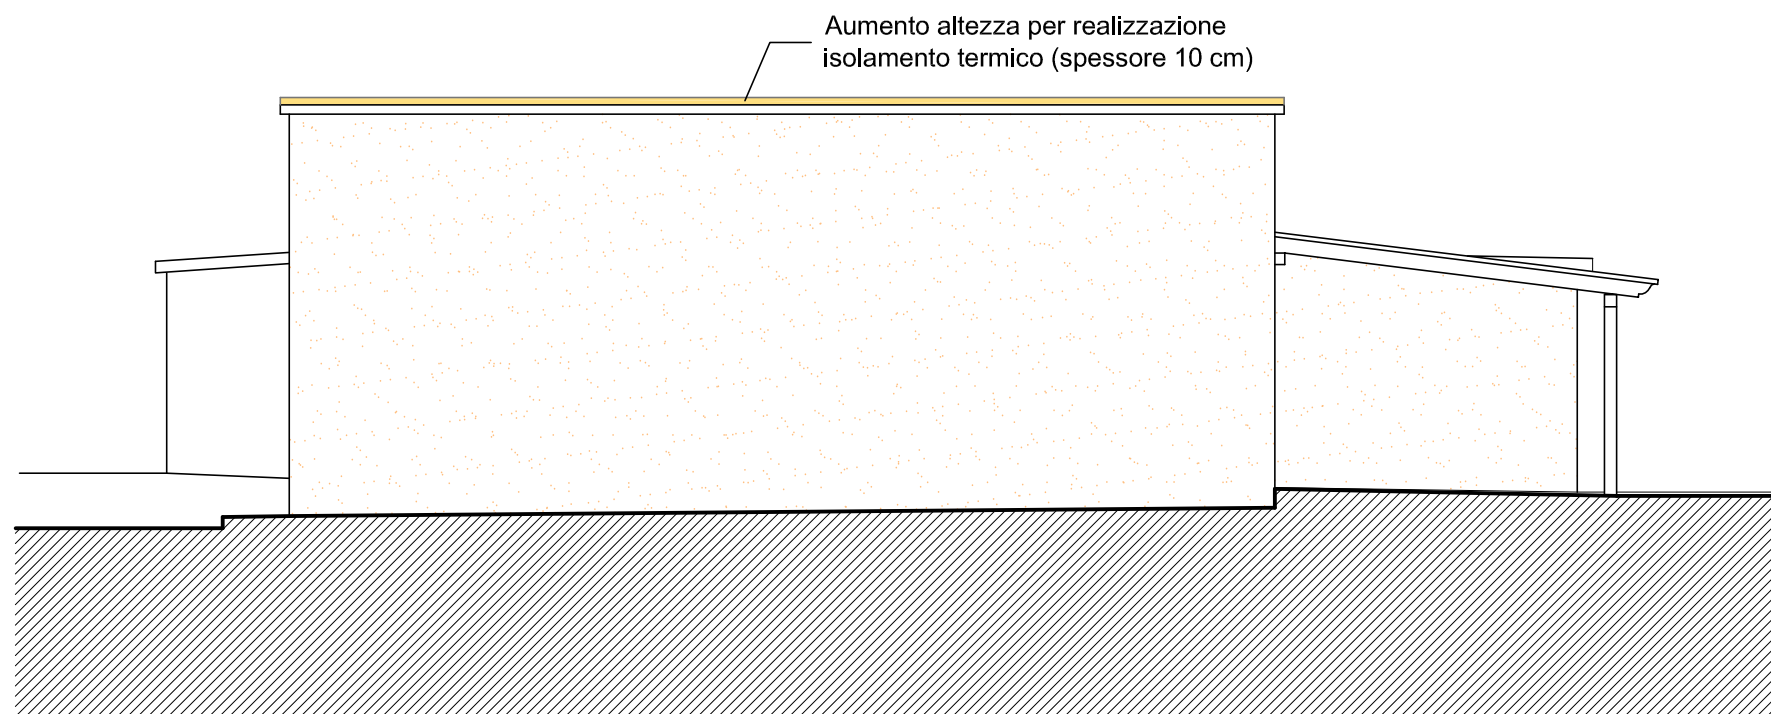

PROSPETTO OVEST

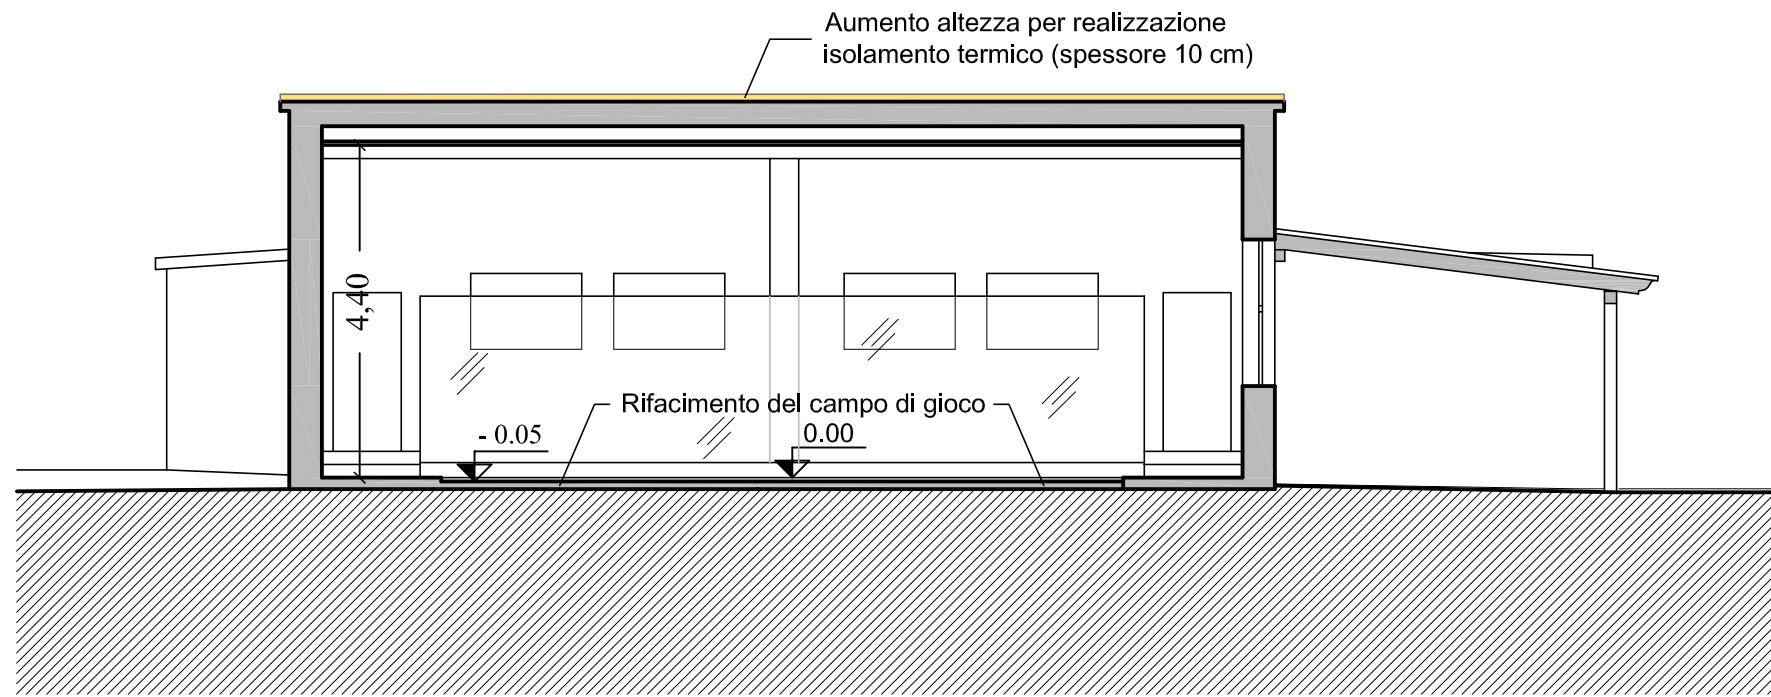

SEZIONE B-B'

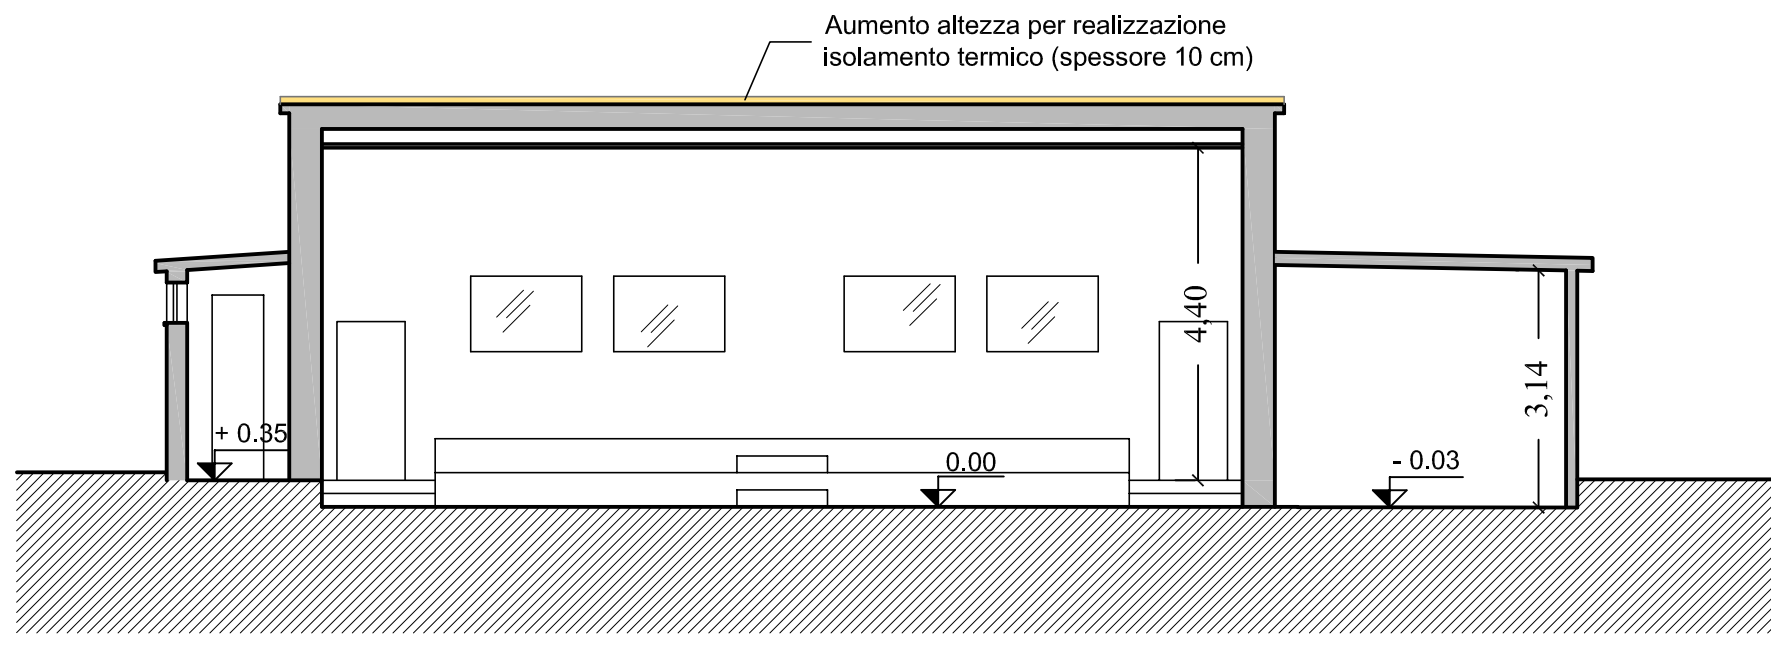

SEZIONE D-D'

VARIANTE 1