

07/07/2020	Comune di Pollenza (MC)	
	Progetto Esecutivo	
	Progettista Redattore	Dott. Matteo Chiloiro
	Responsabile di Funzione	Ing. Giovanni Castrovillari
	Direttore Tecnico	Roberto Marucci
rev.00	22/06/2018	


REA Ascoli Piceno 131646
www.menowattige.it
Direzione e coordinamento
Gasimini Holding S.p.A.

T +39 0735.595.13
F +39 0735.591.00
info@menowattge.it
menowattge.pec@legamail.it




Affidamento del servizio di illuminazione pubblica, realizzazione di interventi di adeguamento normativo, riqualificazione energetica, contenimento dell'inquinamento luminoso e predisposizione ai servizi di smart city e smart metering.


PLANIMETRIA DEGLI AMPLIAMENTI- VARIANTE

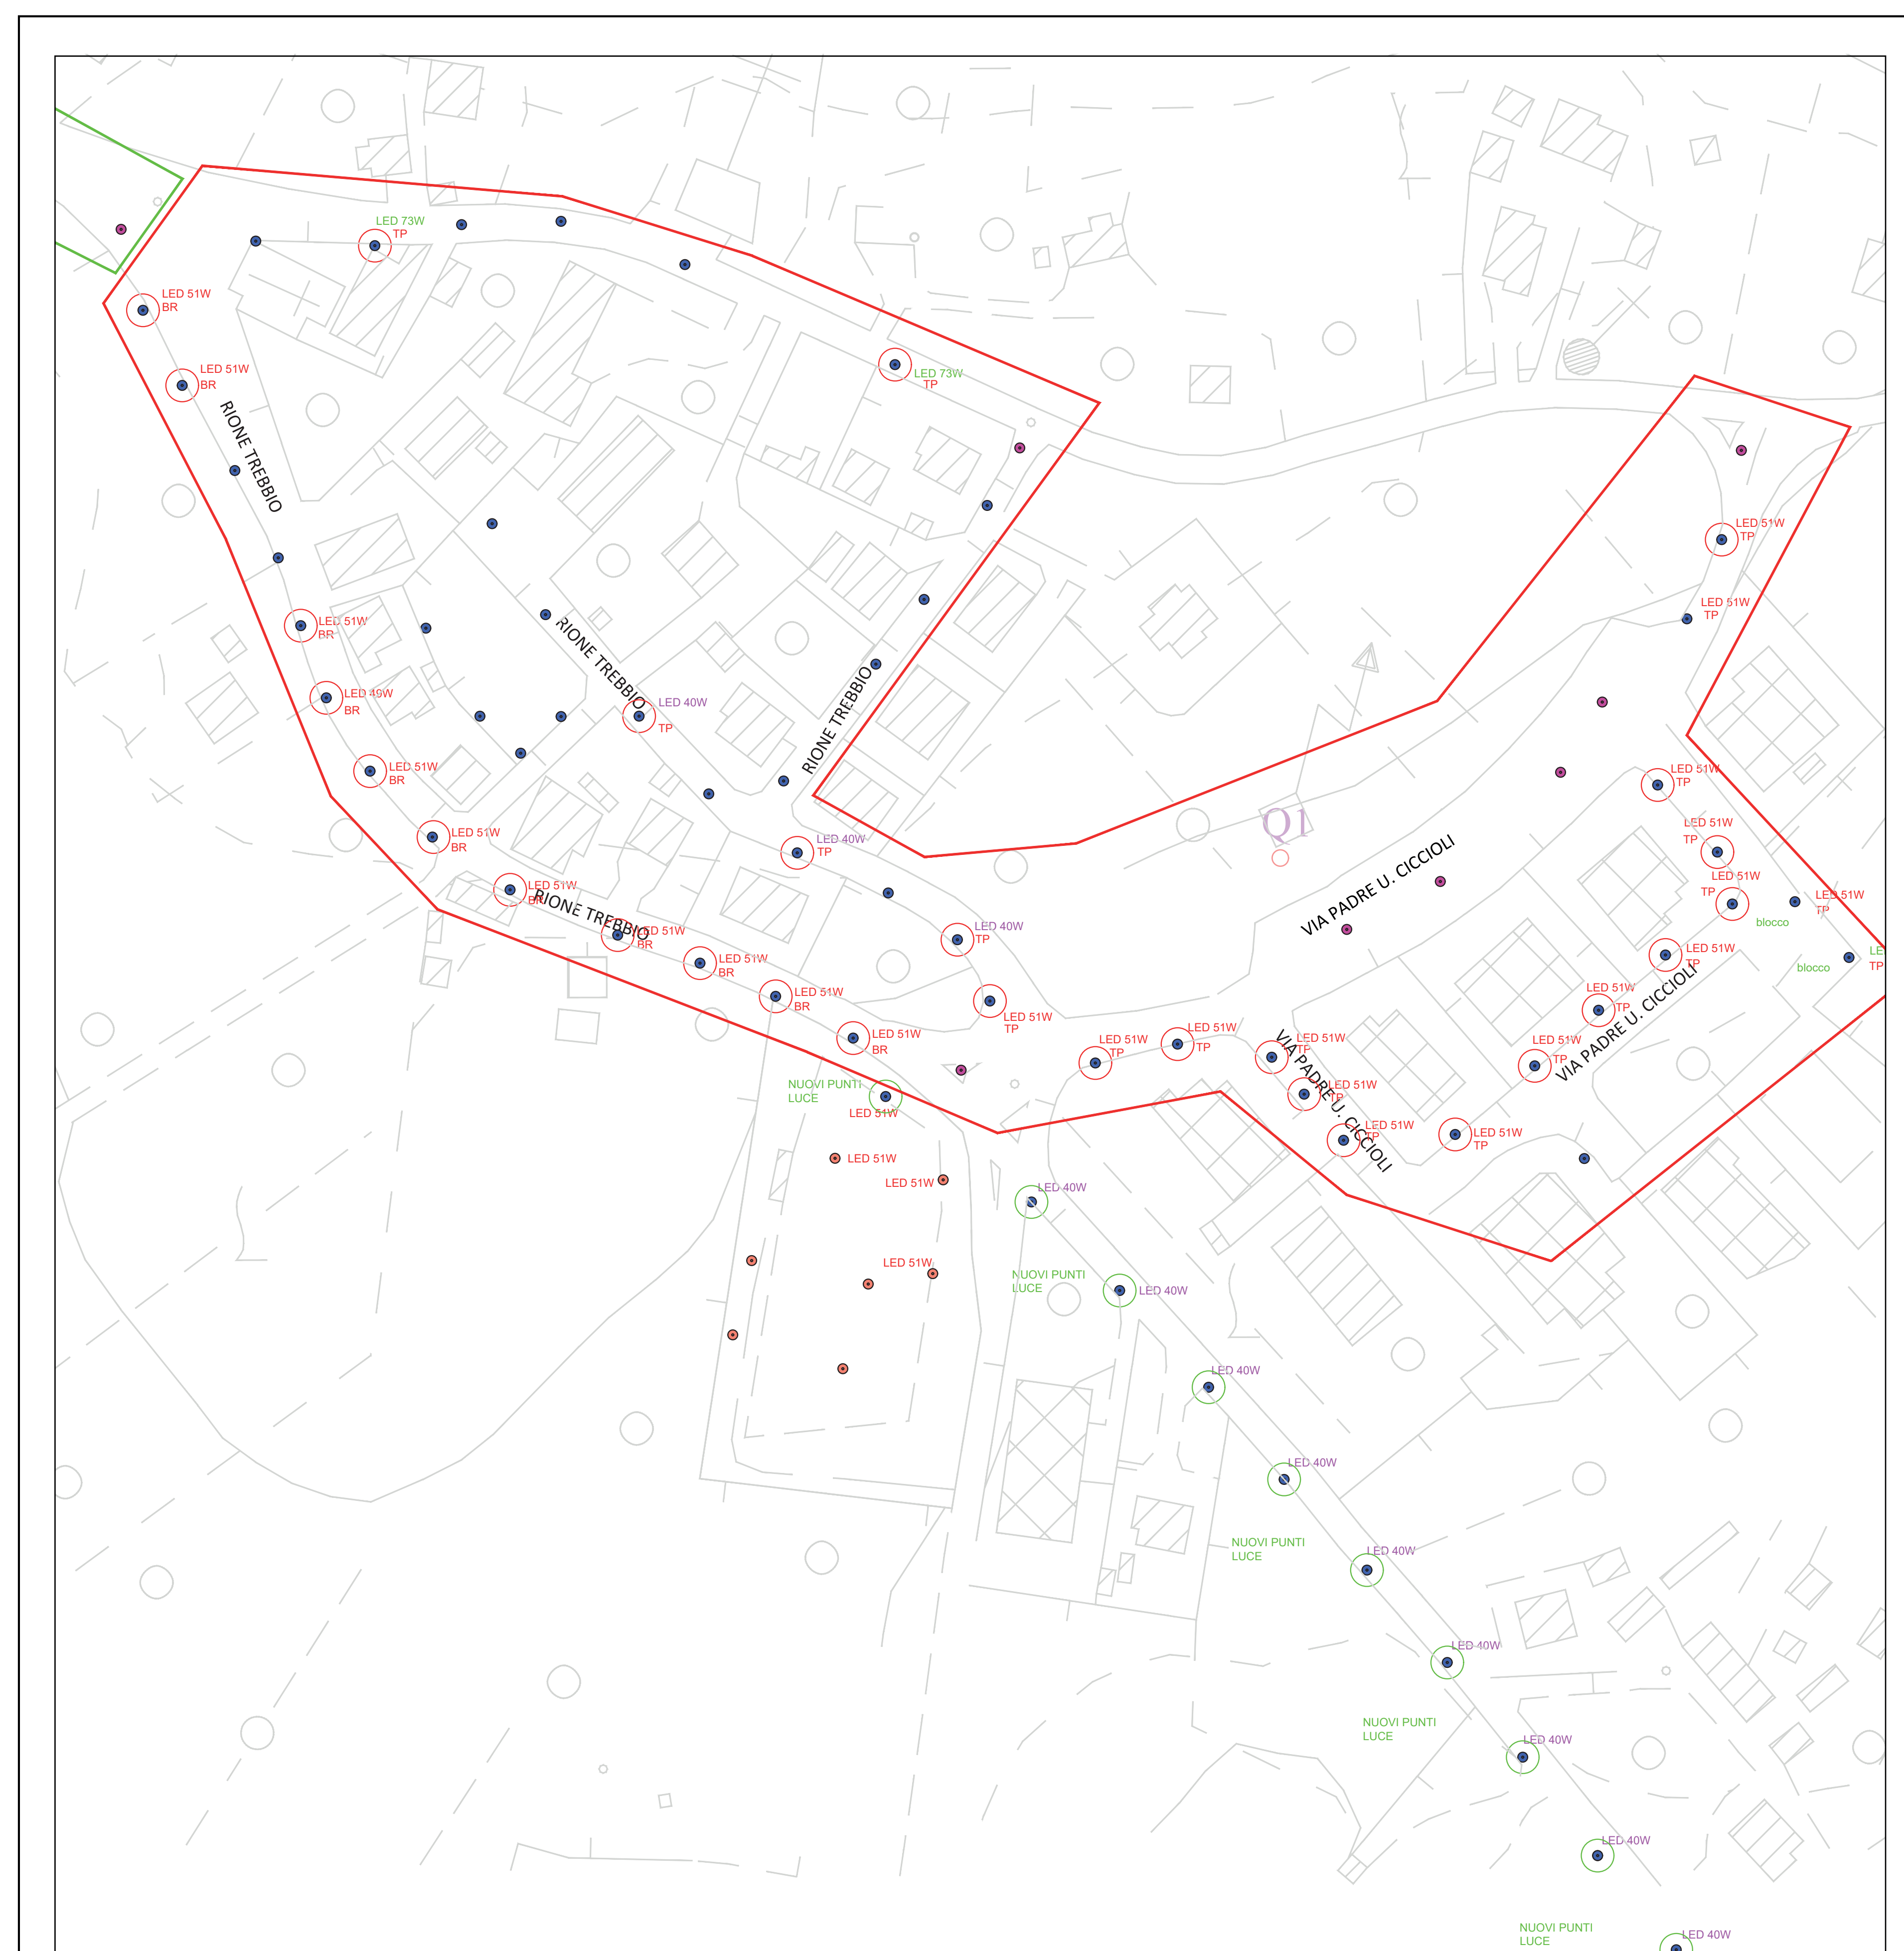


FRAZ. TREBBIO - Q. 01 VIA PADRE U. CICCIONI

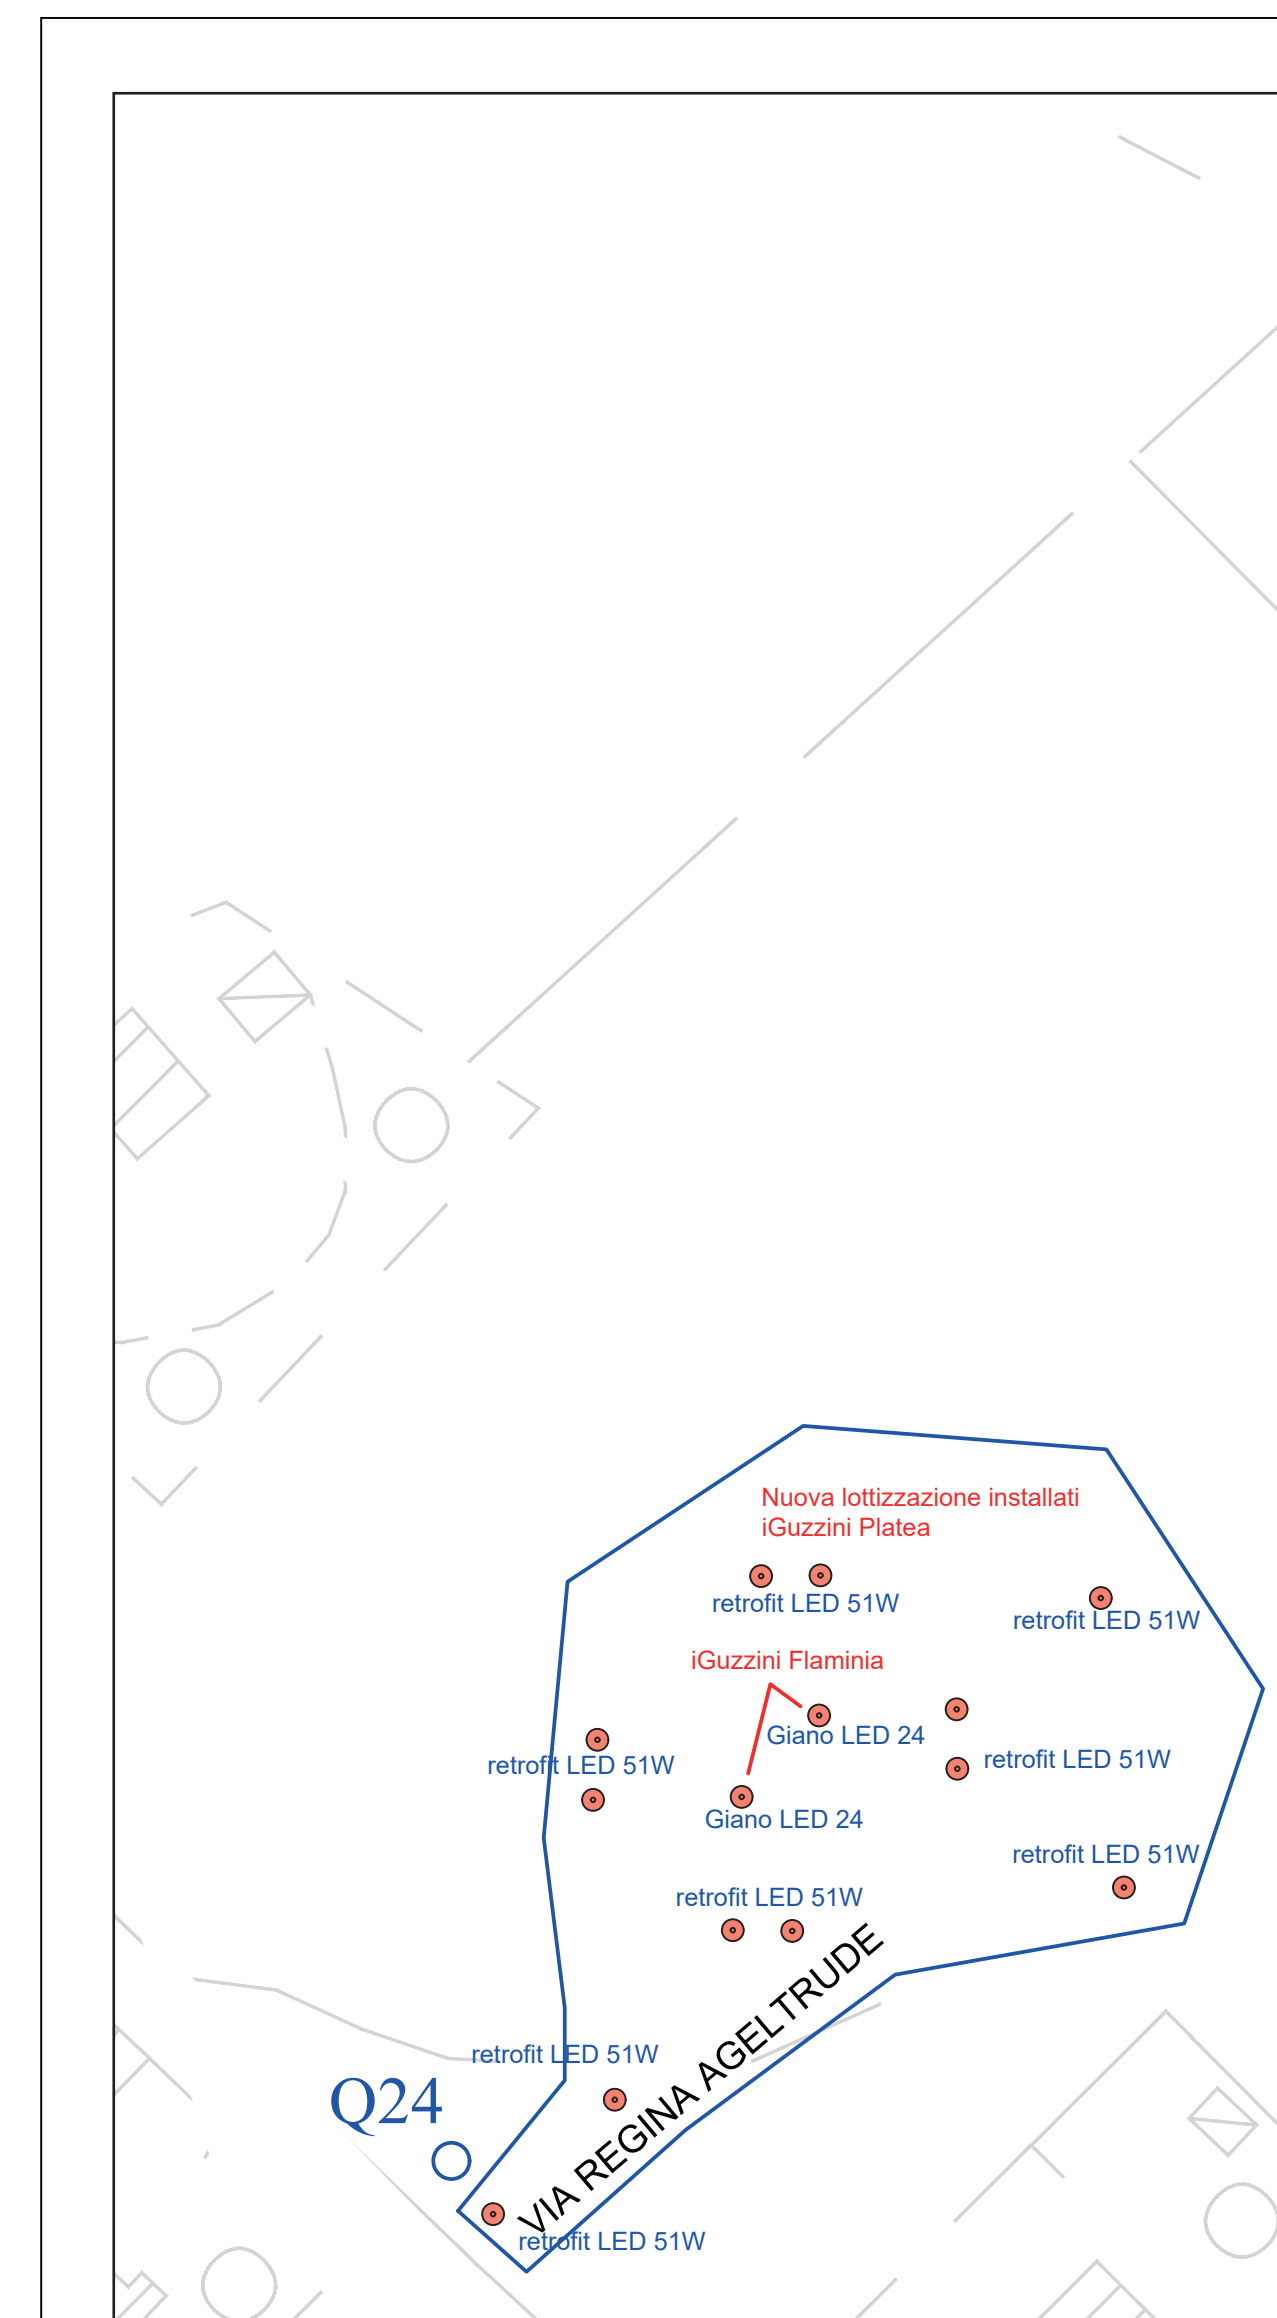


C.DA RAMBONA
Q.24 VIA REGINA AGELTRUDE

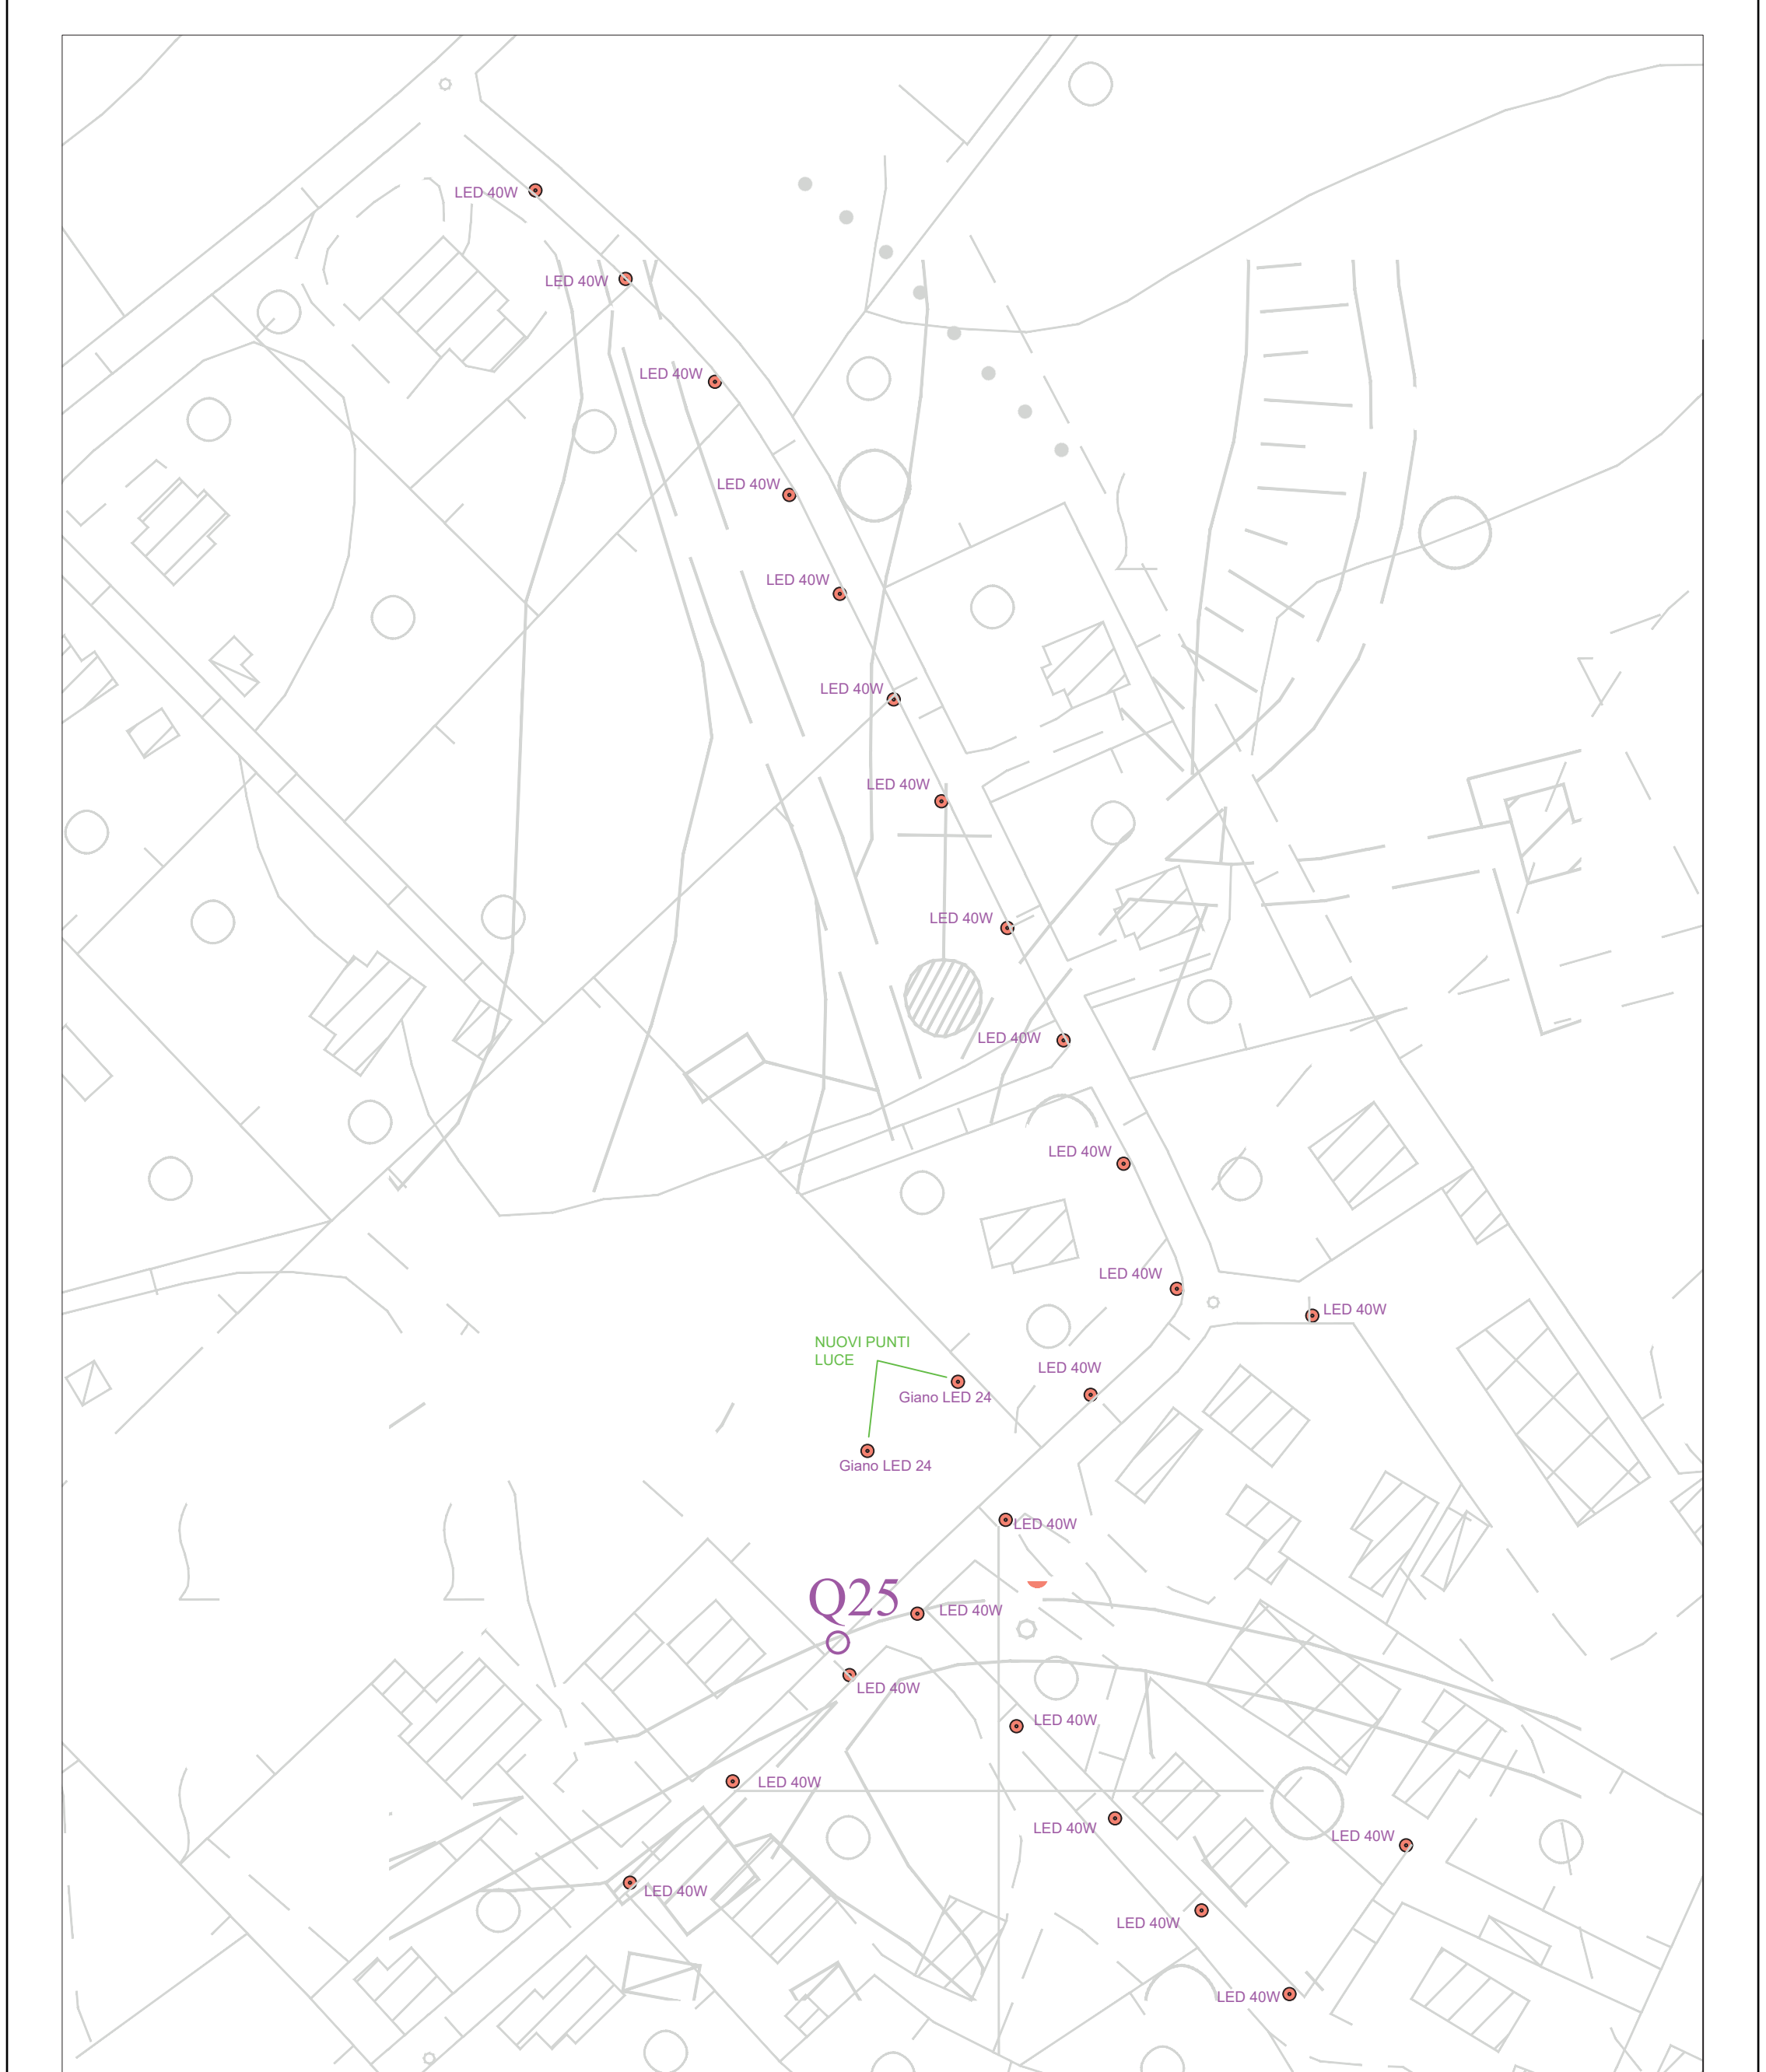


C.DA CAMPOMAGGIO - Q.25

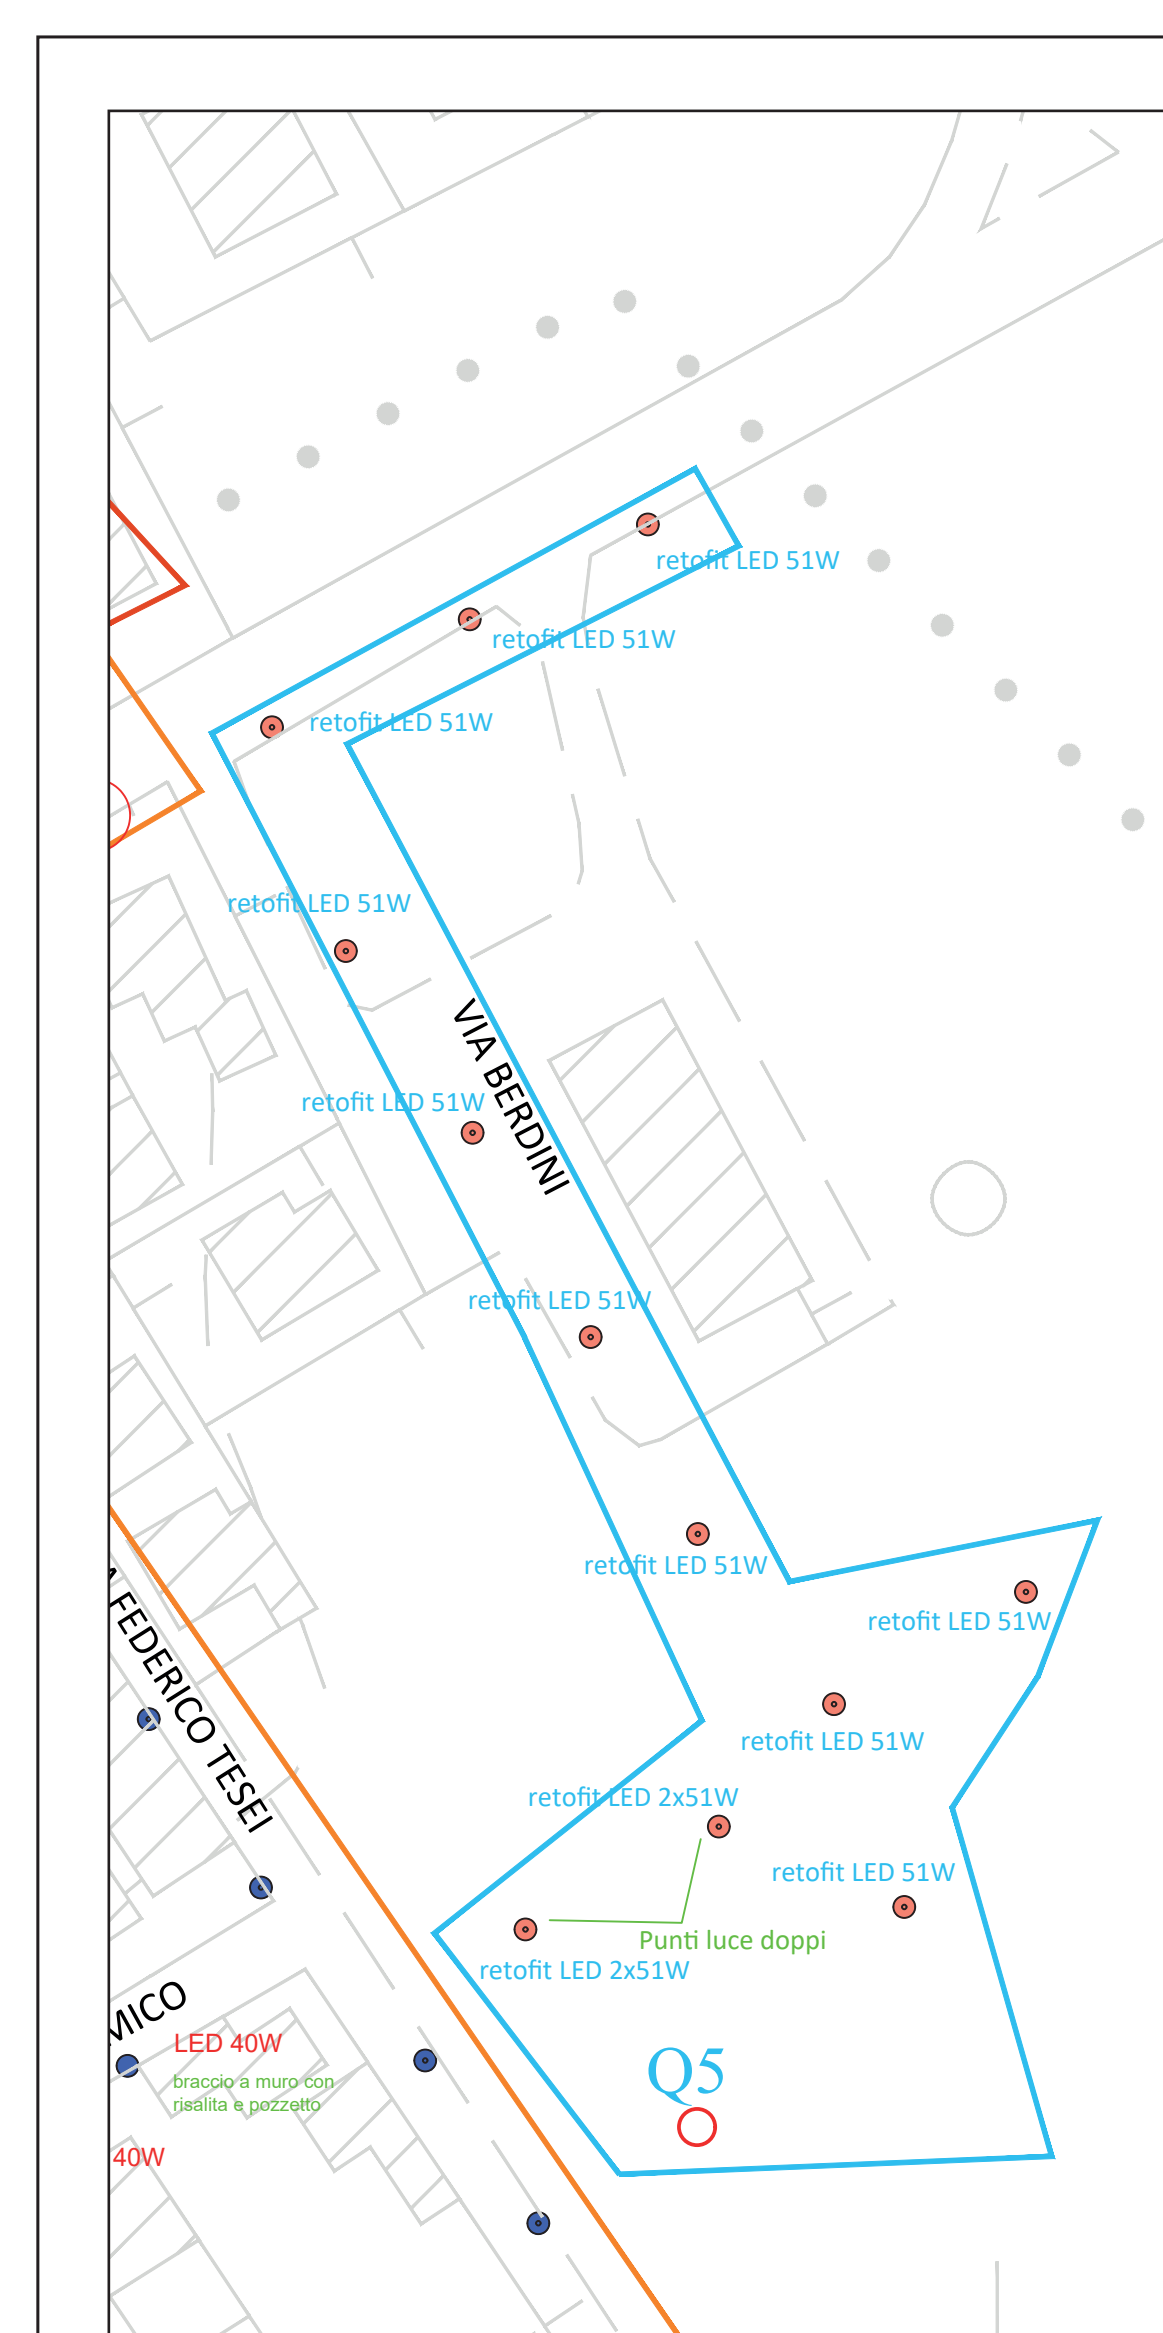

FRAZ. CASSETTE VERDINI
Q. 05 VIA BERDINI

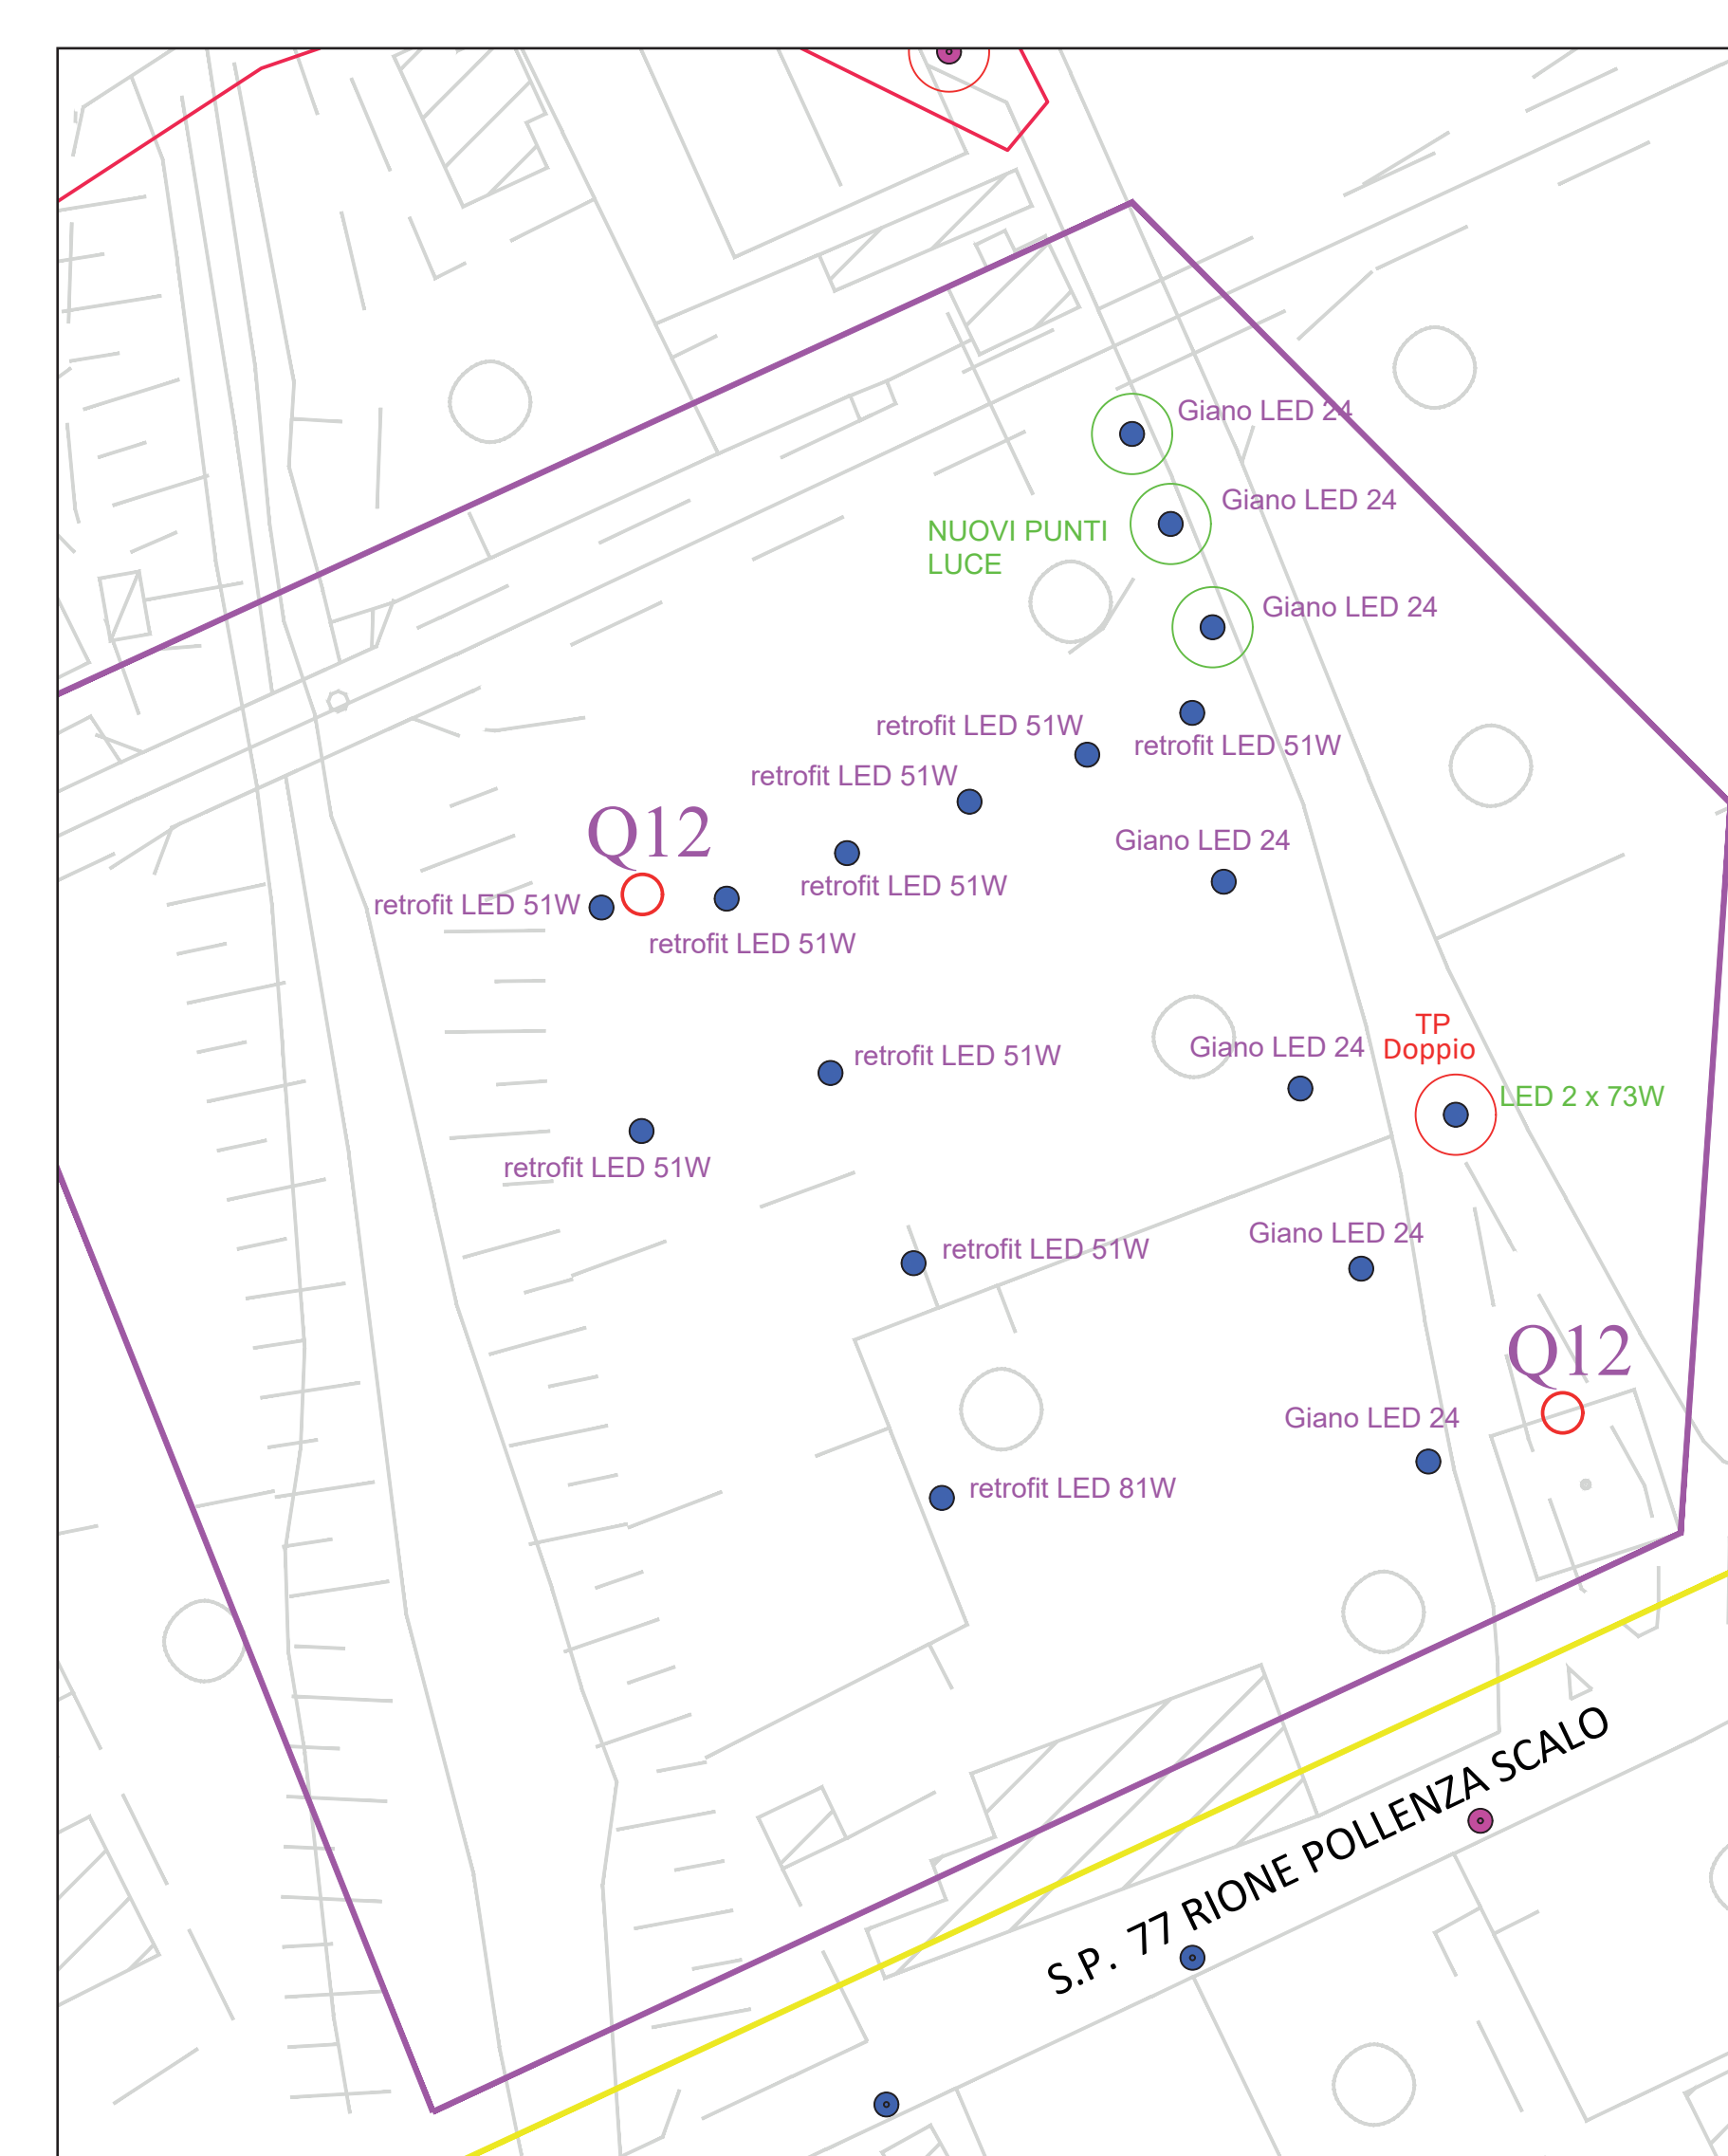

FRAZ. POLLENZA SCALO
Q. 12 INCROCIO PER POLLENZA

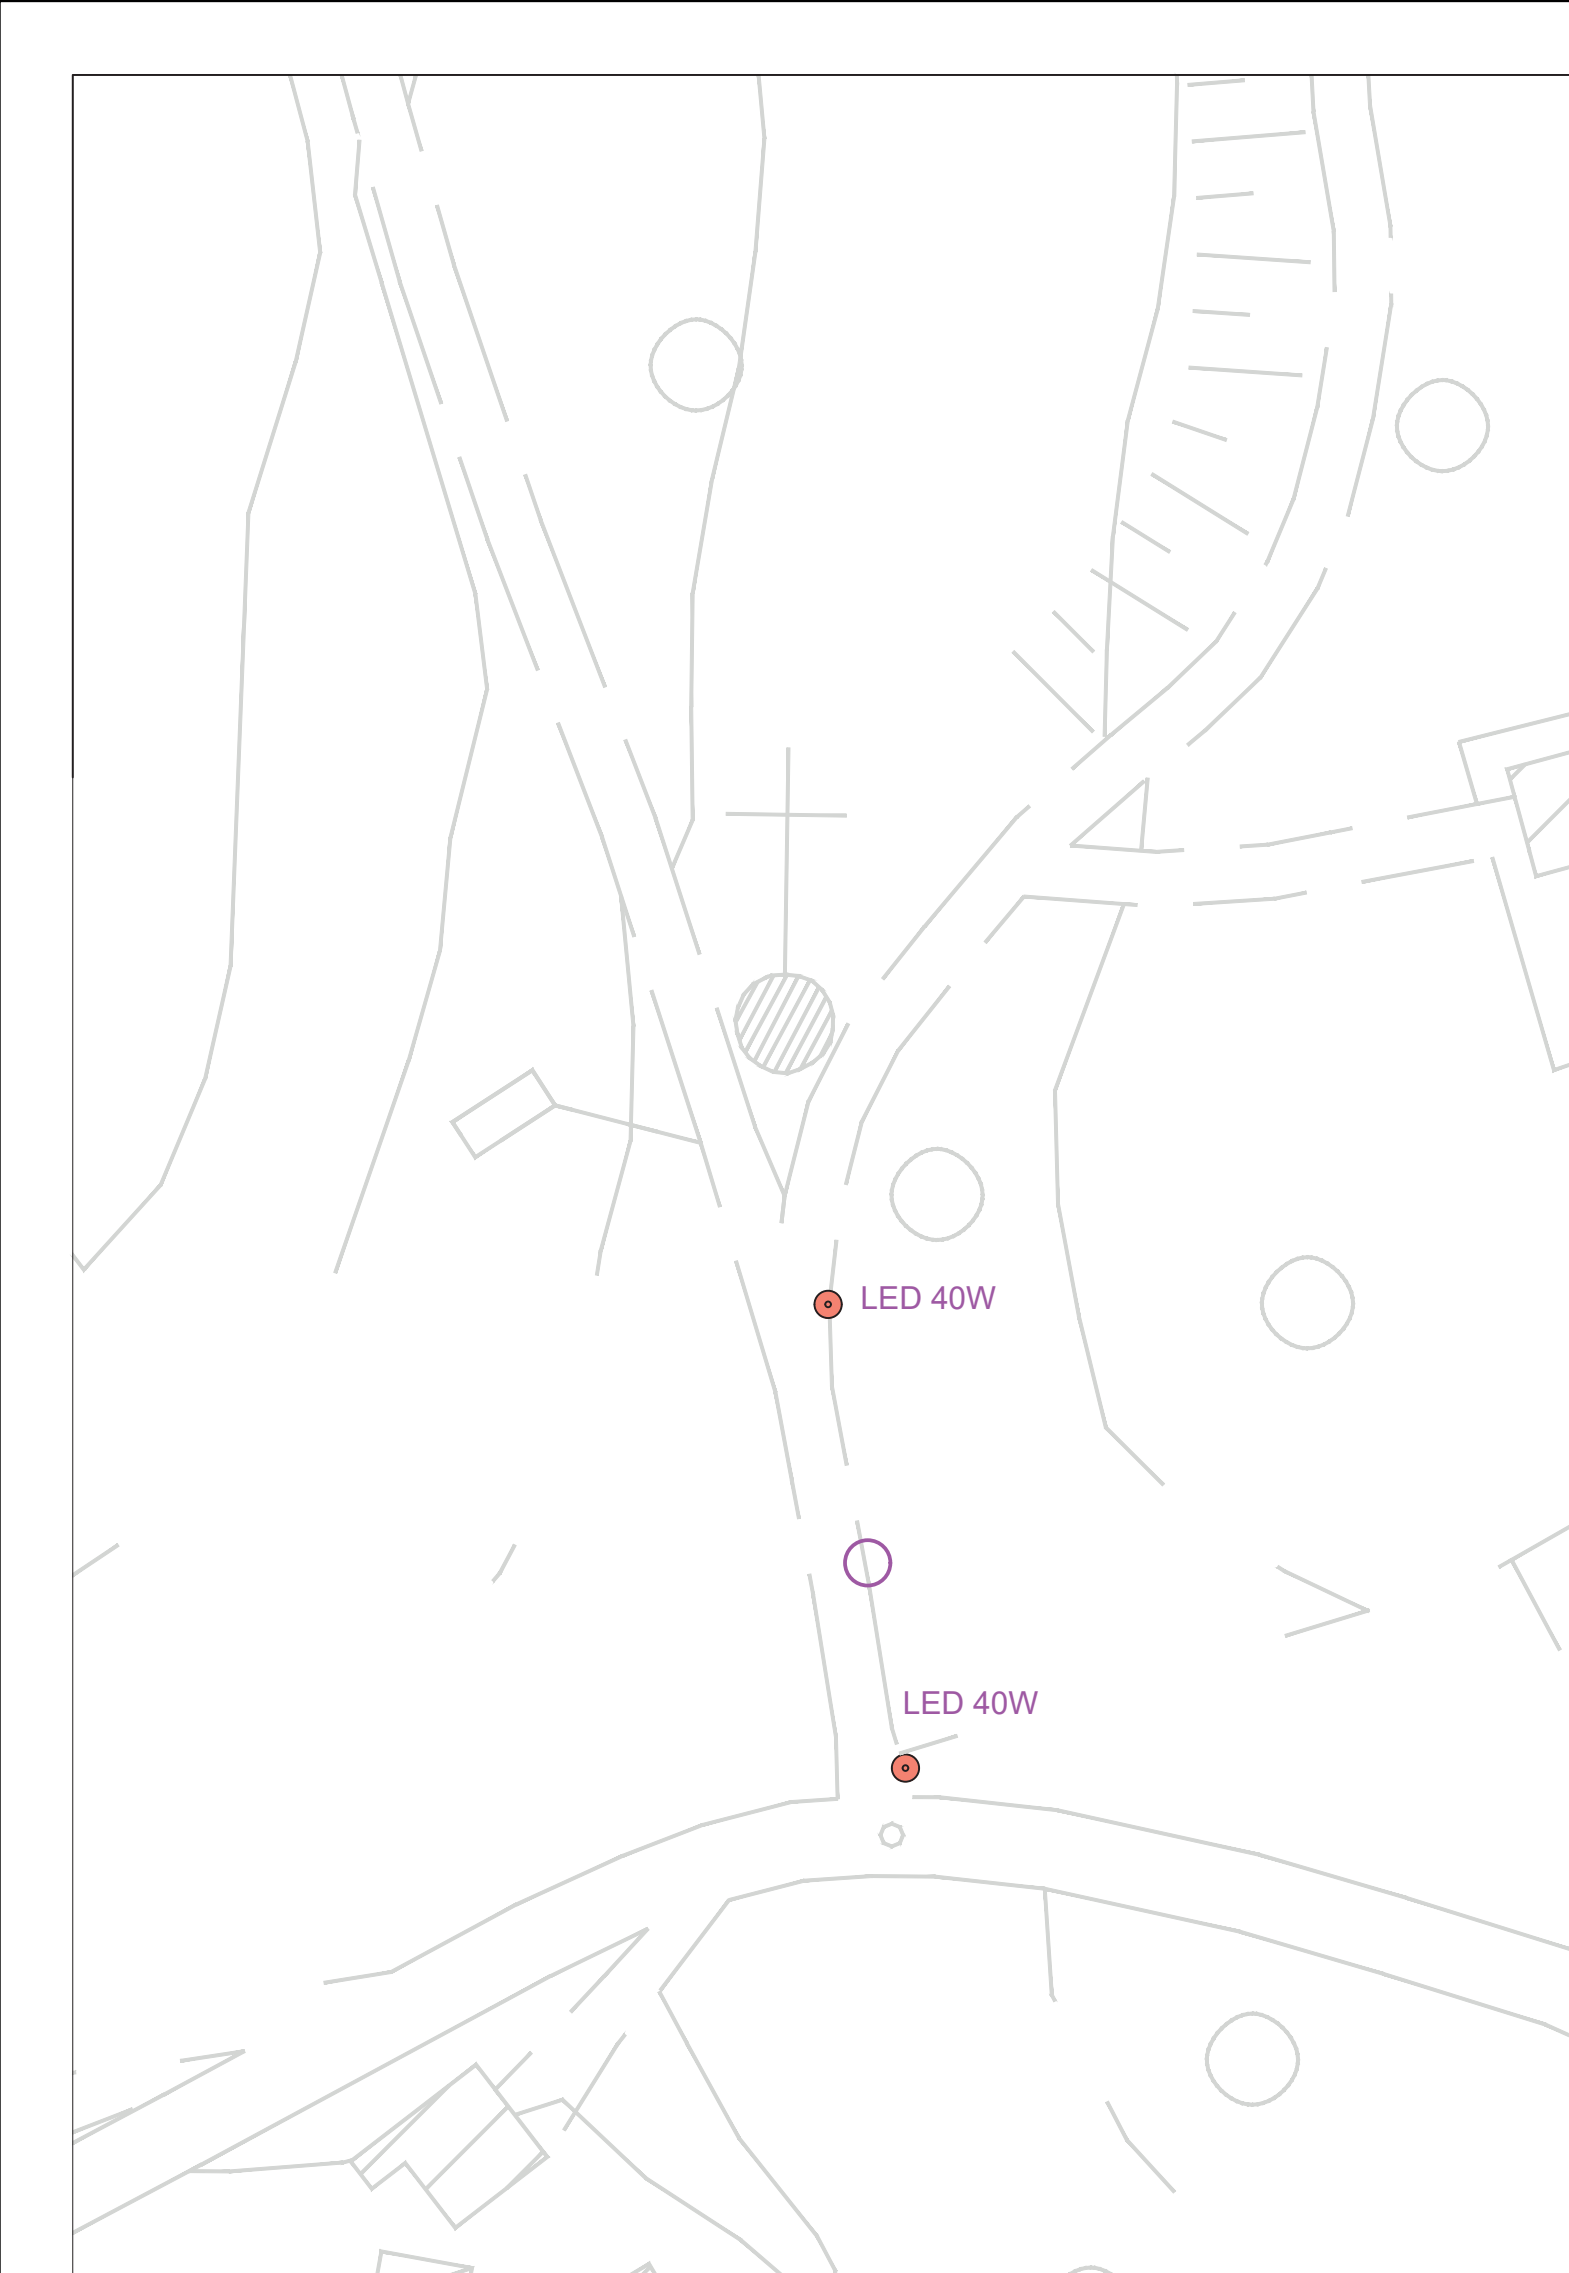

Q. 36 C.DA MOLINO

C.DA MORLA - Q. 37 INCROCIO CUPIDIA