




Ufficio Tecnico
settore B


COMUNE DI POLLENZA

Cod.Fisc.00224000430 - tel. 0733/548717-18-20 - fax 0733/548704 - info@comune.pollenza.mc.it

Lavori:	L.R. 34/1992, art. 15 comma 5 Variante parziale al PRG da "Zona DE1 - produttiva di espansione" a "verde privato" e "zona agricola" in loc.Trebbio (Fig.29, p.lle 49, 90, 230, 236, 237, 414, 415)		
Oggetto:	PROGETTO PRELIMINARE [] - DEFINITIVO [] - ESECUTIVO [X]		
Elaborato:	Stralcio catastale Foglio 29 Stralcio PRG VIGENTE - tav. 2 scala 1:2.000 Stralcio PRG VARIANTE - tav. 2 scala 1:2.000 Tabelle riepilogative dati PRG vigente Tabelle riepilogative dati PRG variante		

Responsabile del Procedimento:		ing. Federico Canullo		Tavola n.
Progettisti:	ing. Federico Canullo	Data:	3 settembre 2018	
	arch. Ulisse Costantini	Aggiornamento:		
	geom. Bruno Giacomini	Revisione:		
		Revisione:		
Consulenze:		Scala:		

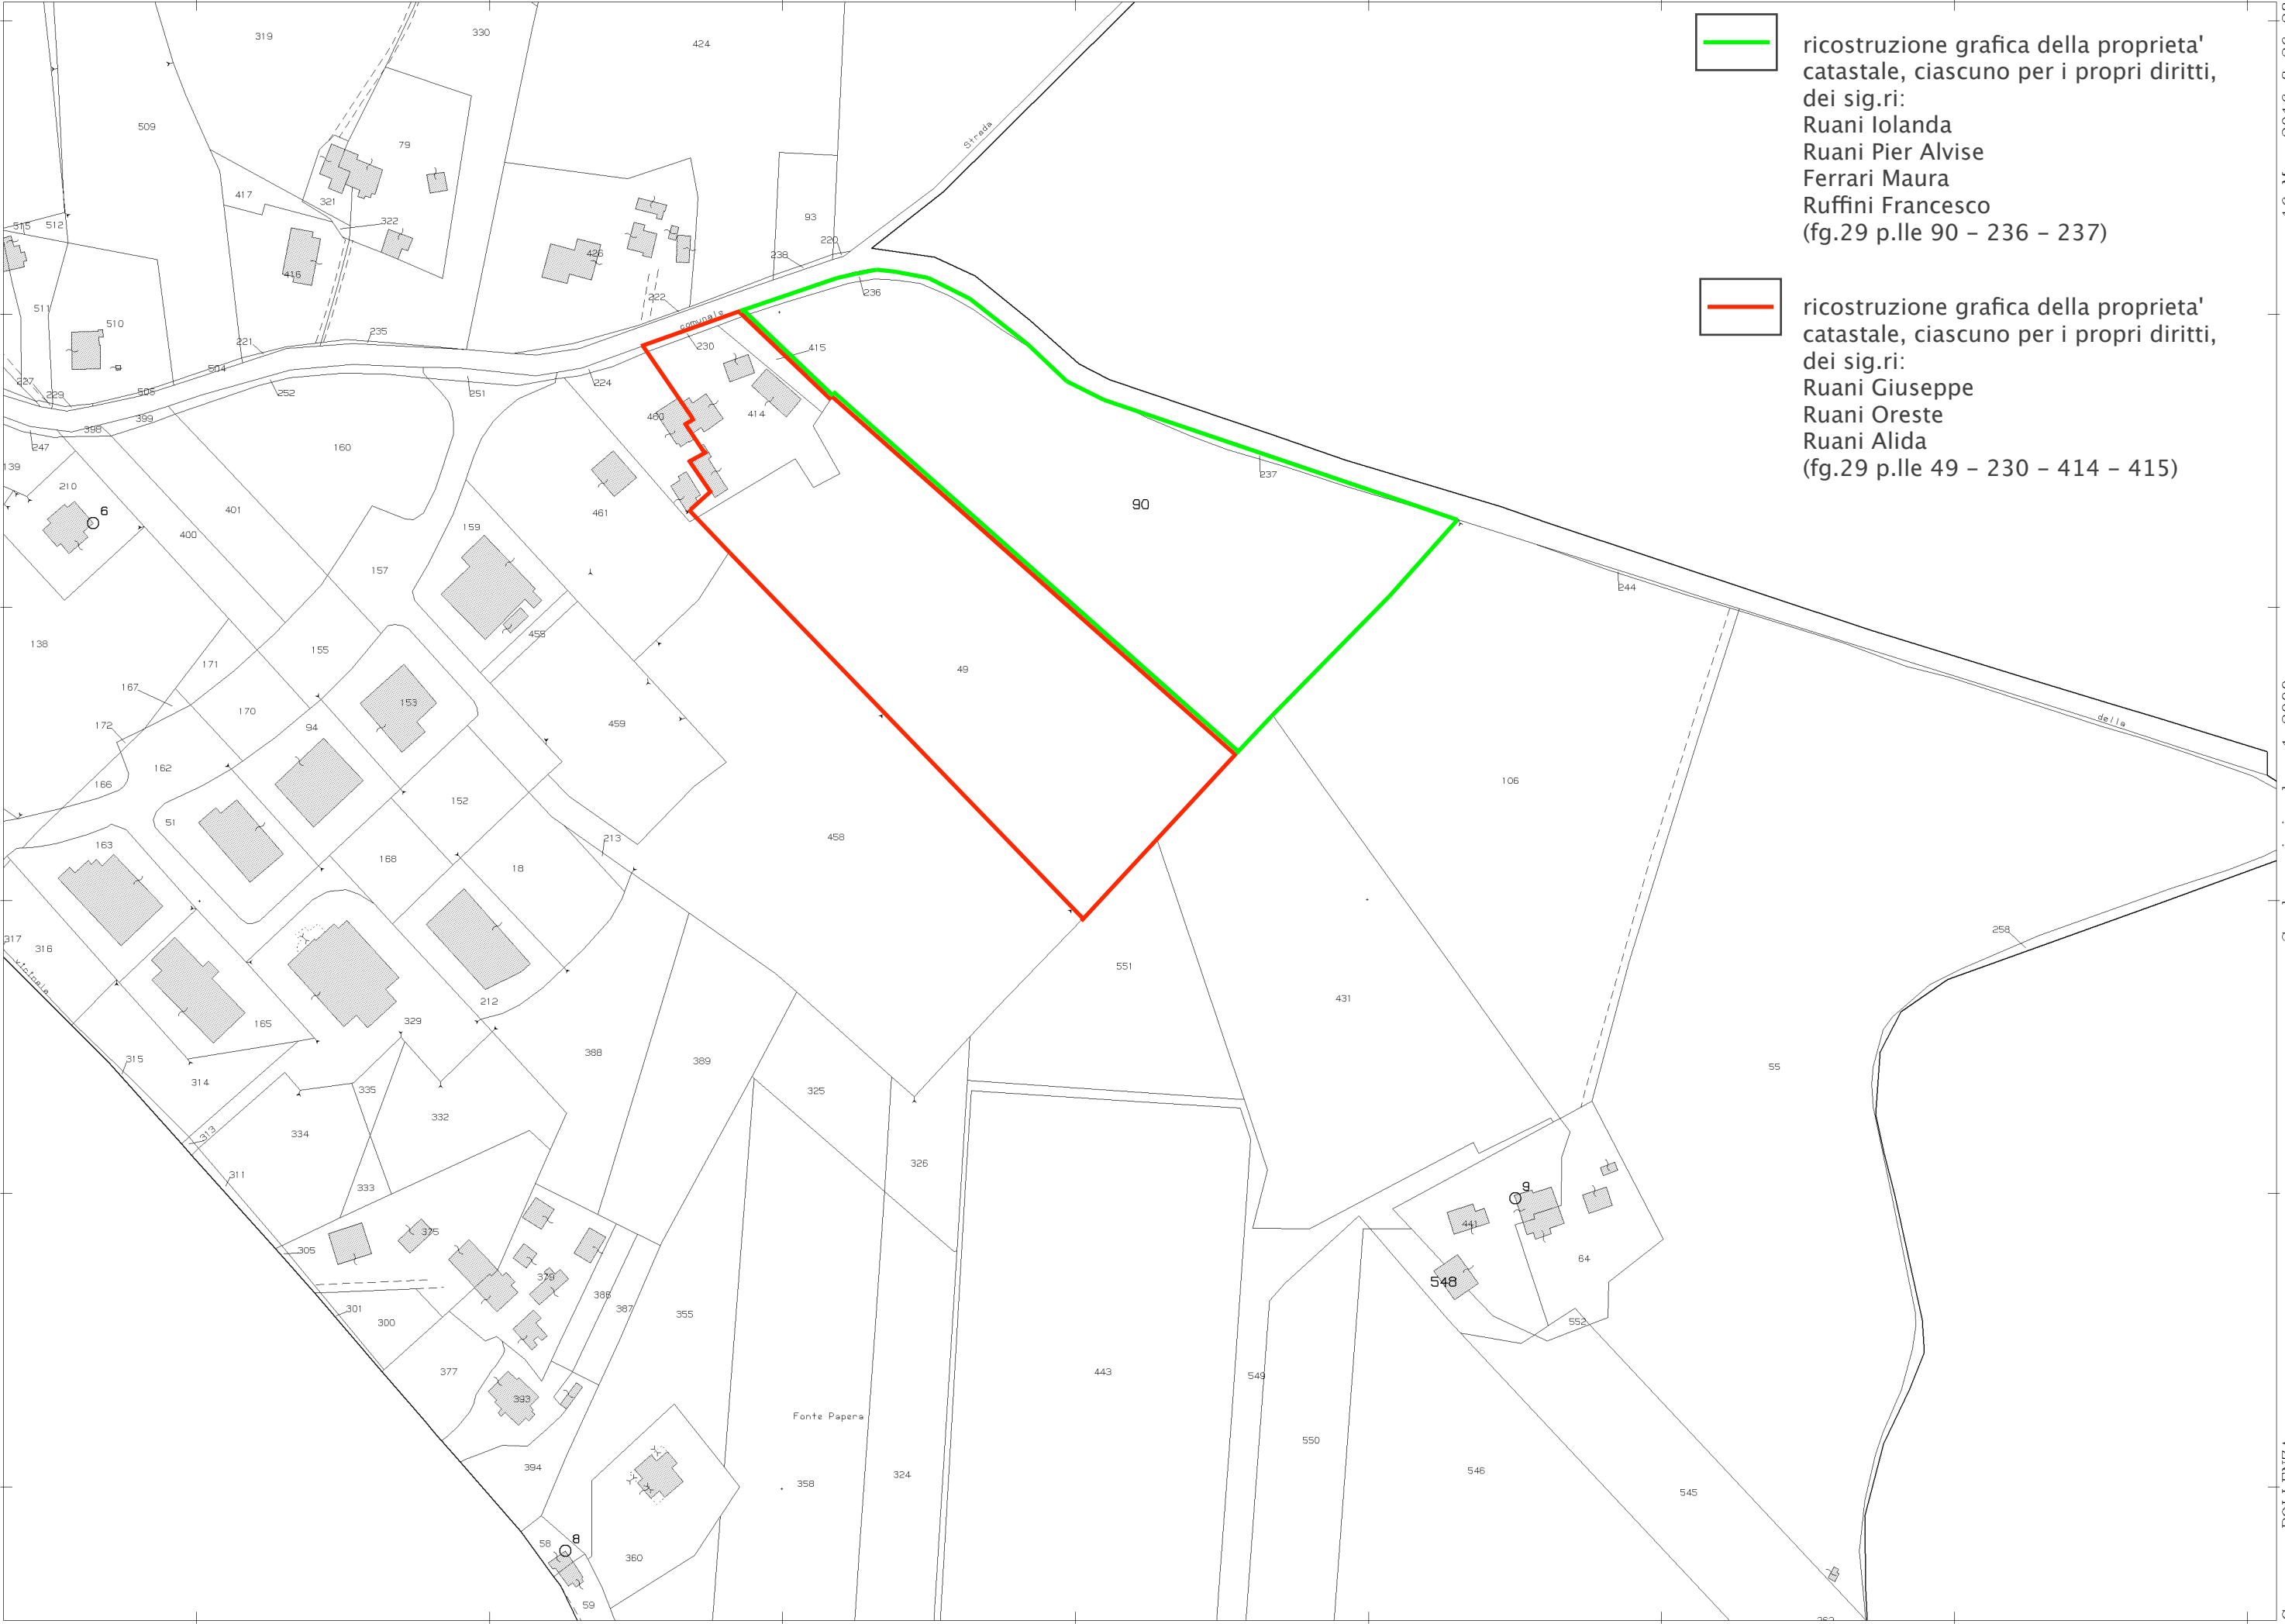

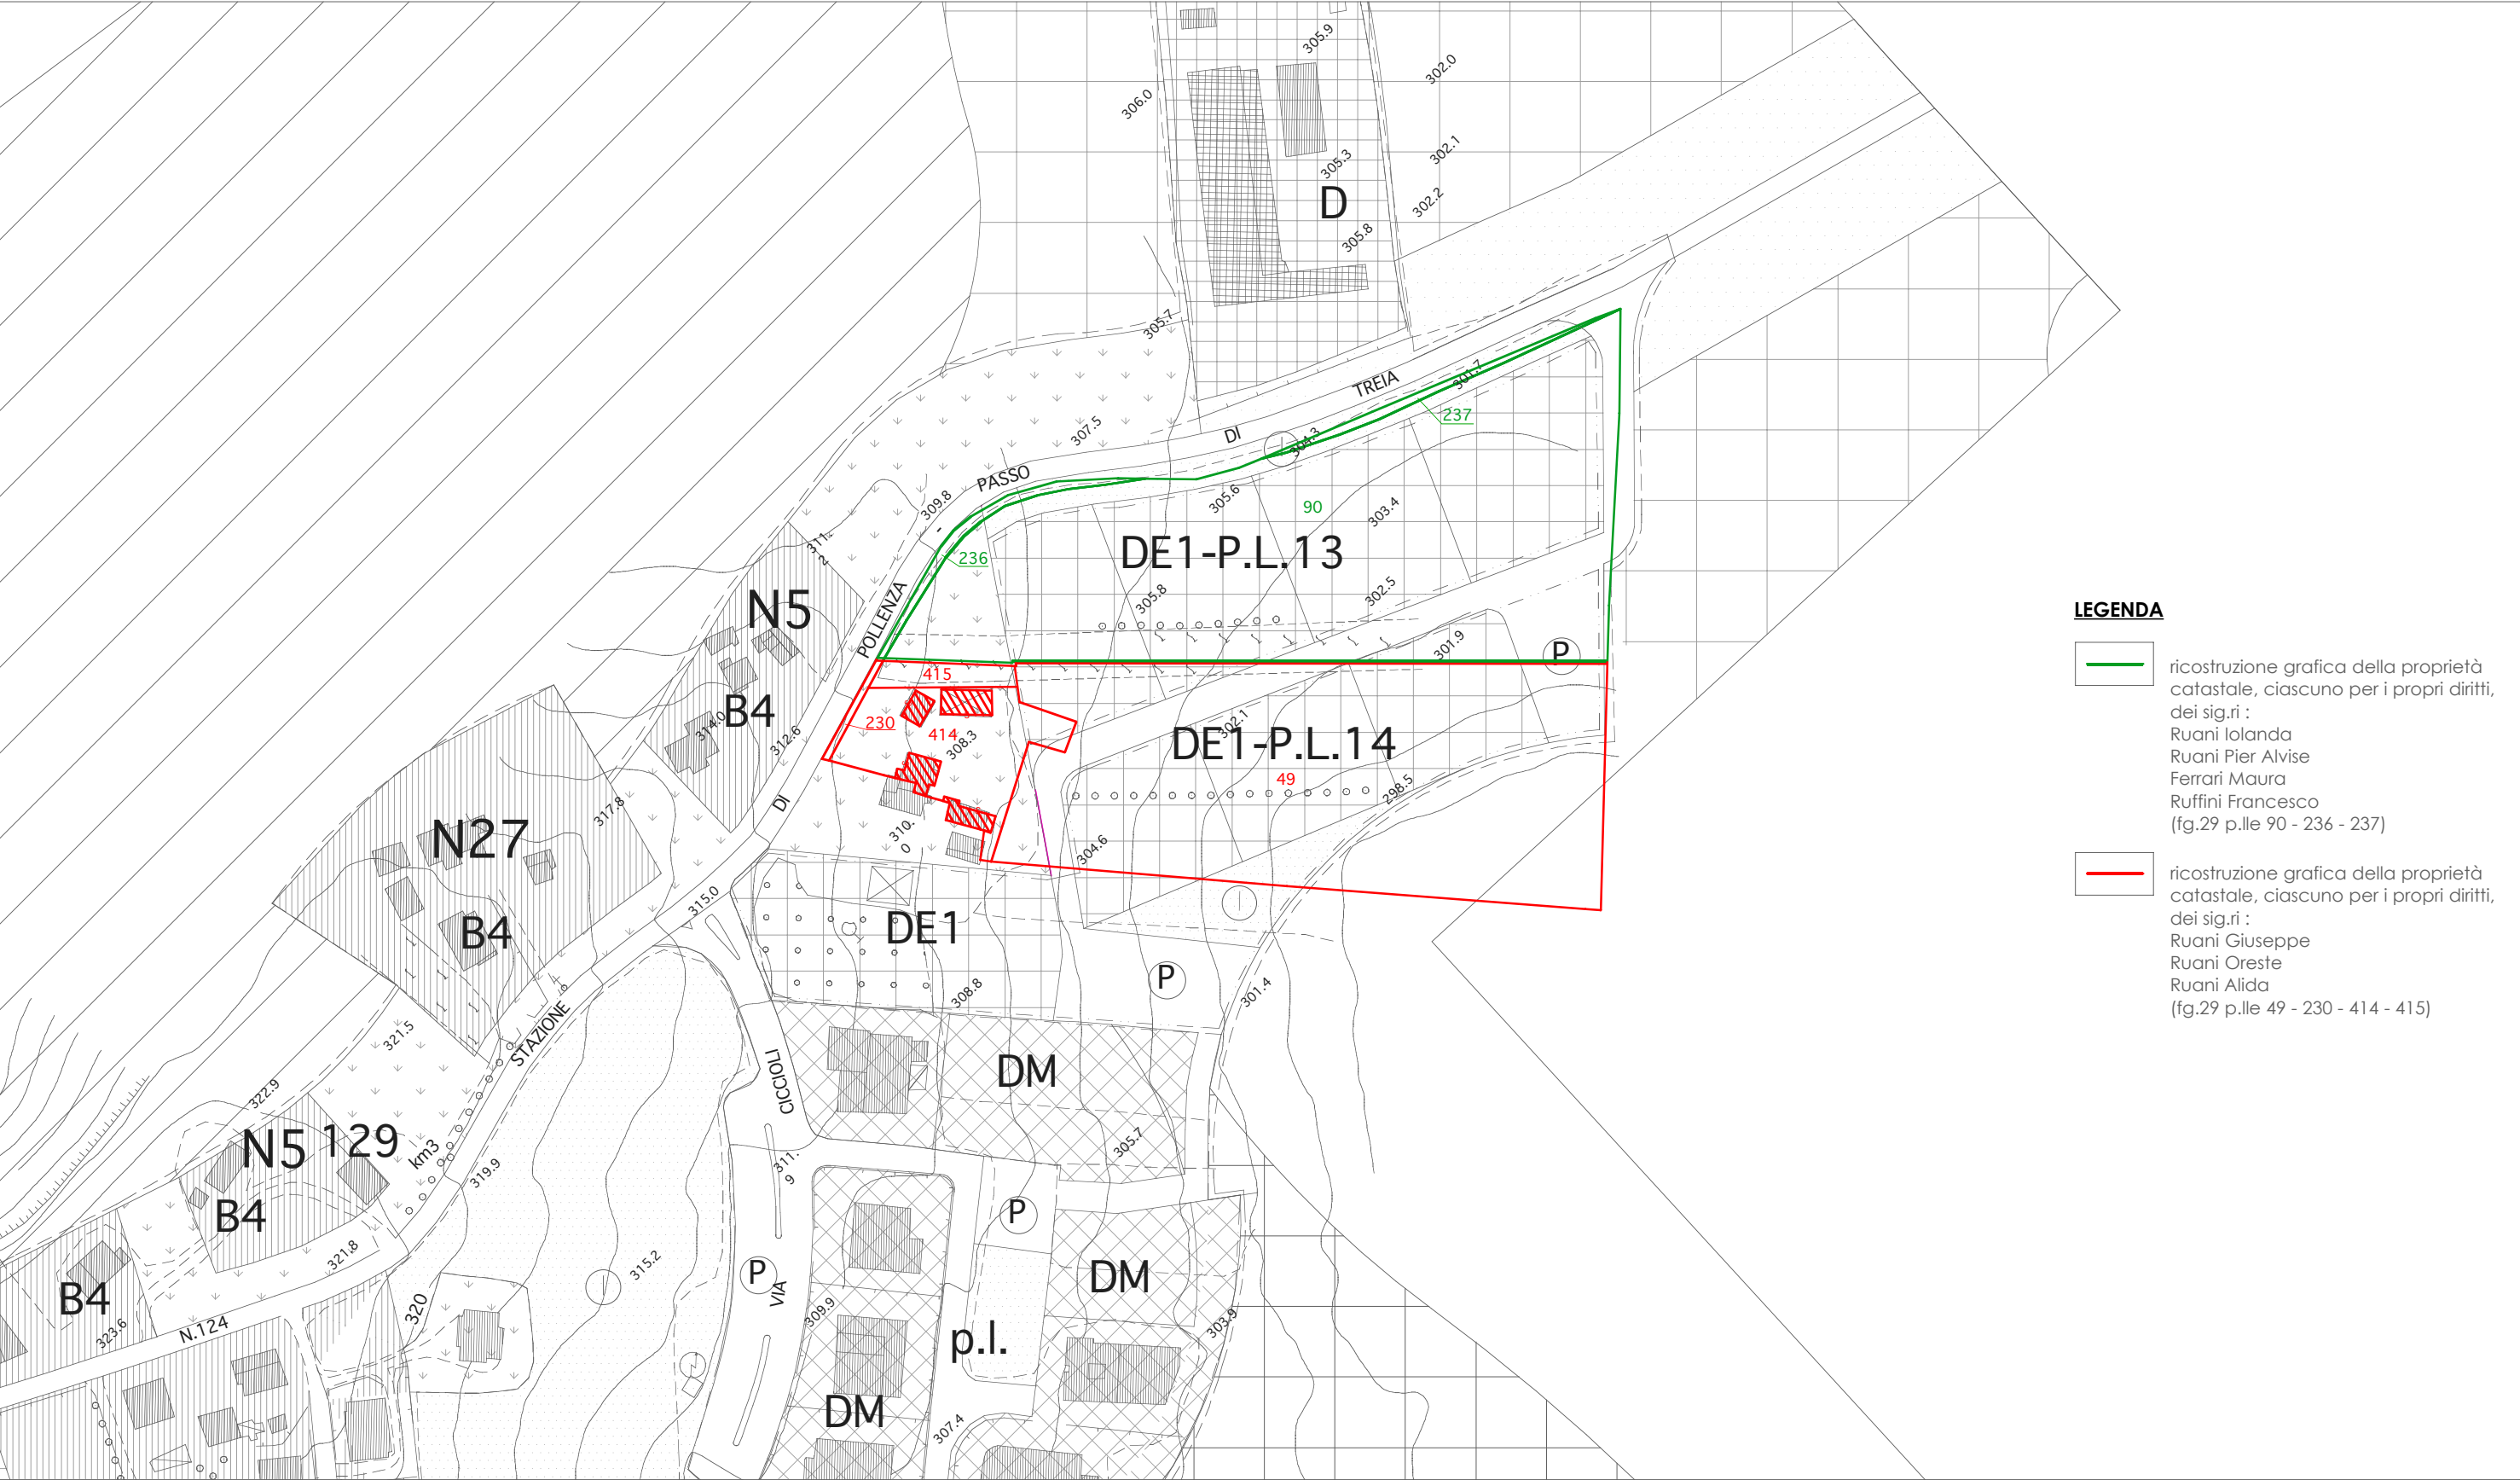

DATI QUANTITATIVI della VARIANTE

- stato VIGENTE -

Proprietà **Ruani Giuseppe, Ruani Alida e Ruani Oreste**

foglio	particella	porzione	superficie grafica da PRG - mq -	destinazione urbanistica - stato VIGENTE -
29	49	a	8905	Zona Produttiva di Espansione DE1 - art.20 N.T.A.
		b	3275	Zona Agricola di Salvaguardia Paesistico- Ambientale - art.32 N.T.A.
		c	318	Zona a Verde Privato - VP - art.43 N.T.A.
29	230		88	Zona a Verde Privato - VP - art.43 N.T.A.
29	414	a	1895	Zona a Verde Privato - VP - art.43 N.T.A.
		b	160	Zona Produttiva di Espansione DE1 - art.20 N.T.A.
29	415		320	Zona a Verde Privato - VP - art.43 N.T.A.

Proprietà **Ruani Iolanda, Ferrari Maura, Ruffini Francesco e Ruani Pier Alvisè**

foglio	particella	porzione	superficie grafica da PRG - mq -	destinazione urbanistica - stato VIGENTE -
29	90		13865	Zona Produttiva di Espansione DE1 - art.20 N.T.A.
29	236		965	Zona a Verde Privato - VP - art.43 N.T.A.
29	237		200	Zona Produttiva di Espansione DE1 - art.20 N.T.A.

N.b. : le superficie sono state calcolate graficamente, sovrapponendo alla tavola del P.R.G., lo stralcio catastale in atti, e quindi non tengono conto dei rapporti di proporzione con le superfici nominali catastali.

RIEPILOGO

superficie grafica da PRG - mq -	destinazione urbanistica - stato VIGENTE -
23130	Zona Produttiva di Espansione - DE1 - art.20 N.T.A.
3586	Zona a Verde Privato - VP - art.43 N.T.A.
3275	Zona Agricola di Salvaguardia Paesistico- Ambientale - art.32 N.T.A.
29991	

DATI QUANTITATIVI della VARIANTE

- stato di VARIANTE -

Proprietà **Ruani Giuseppe, Ruani Alida e Ruani Oreste**

foglio	particella	porzione	superficie grafica da PRG - mq -	destinazione urbanistica - stato di VARIANTE -
29	49	a	3540	Zona a Verde Privato - VP - art.43 N.T.A.
		b	8958	Zona Agricola di Salvaguardia Paesistico- Ambientale - art.32 N.T.A.
29	230		88	Zona a Verde Privato - VP - art.43 N.T.A.
29	414		2055	Zona a Verde Privato - VP - art.43 N.T.A.
29	415		320	Zona a Verde Privato - VP - art.43 N.T.A.

Proprietà **Ruani Iolanda, Ferrari Maura, Ruffini Francesco e Ruani Pier Alvisè**

foglio	particella	porzione	superficie grafica da PRG - mq -	destinazione urbanistica - stato di VARIANTE -
29	90	a	3310	Zona di Rispetto Stradale art.44 N.T.A.
		b	10555	Zona Agricola di Salvaguardia Paesistico- Ambientale - art.32 N.T.A.
29	236		965	Zona a Verde Privato - VP - art.43 N.T.A.
29	237		200	Zona di Rispetto Stradale art.44 N.T.A.

N.b. : le superficie sono state calcolate graficamente, sovrapponendo alla tavola del P.R.G., lo stralcio catastale in atti, e quindi non tengono conto dei rapporti di proporzione con le superfici nominali catastali.

RIEPILOGO

superficie grafica da PRG - mq -	destinazione urbanistica - stato di VARIANTE -
0	Zona Produttiva di Espansione - DE1 - art.20 N.T.A.
6968	Zona a Verde Privato - VP - art.43 N.T.A.
19513	Zona Agricola di Salvaguardia Paesistico- Ambientale - art.32 N.T.A.
3510	Zona di Rispetto Stradale art.44 N.T.A.

29991