


 Comune di Pollenza (Prov. di Macerata)		Comittente DAMIANI DELVISIO nato a Macerata il 17/12/1972 (C.N.M. DVS 72717 ET82B) res. in a Pollenza in C.da RAMBONA 180D- tel. 0738.3506895	
lavori		DEMOLIZIONE E RICOSTRUZIONE (in legno) DI EDIFICIO RESIDENZIALE (ex rurale) L.R. n° 22/2009 - n°19/2010 e succ.	
ubicazione		Contrada RAMBONA 42 foglio 25 particella 164	
Ind. catastale			
		PIANO CASA L.R. n° 22/2009 - n°19/2010 e succ.	
Tracce n° 3/3		Oggetto: PROGETTO	
Data: 04/06/17 Scala: 1/100 Architetto: 172		Filberto Marzali - Geometra- VIA L. RICCIOLI 23 62029 CARMONA (MC) TEL.0733989764 E-MAIL: f.marzali@geometrafilbertomarzali.it COD. FISC. 002739876404411681 - P. IVA 03033980624	
Progetto, direzione lavori e coordinamento			
Verifica e collaudi			

Estretto catastale F.25 rapp.1/2.000

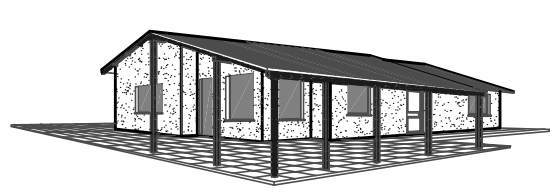
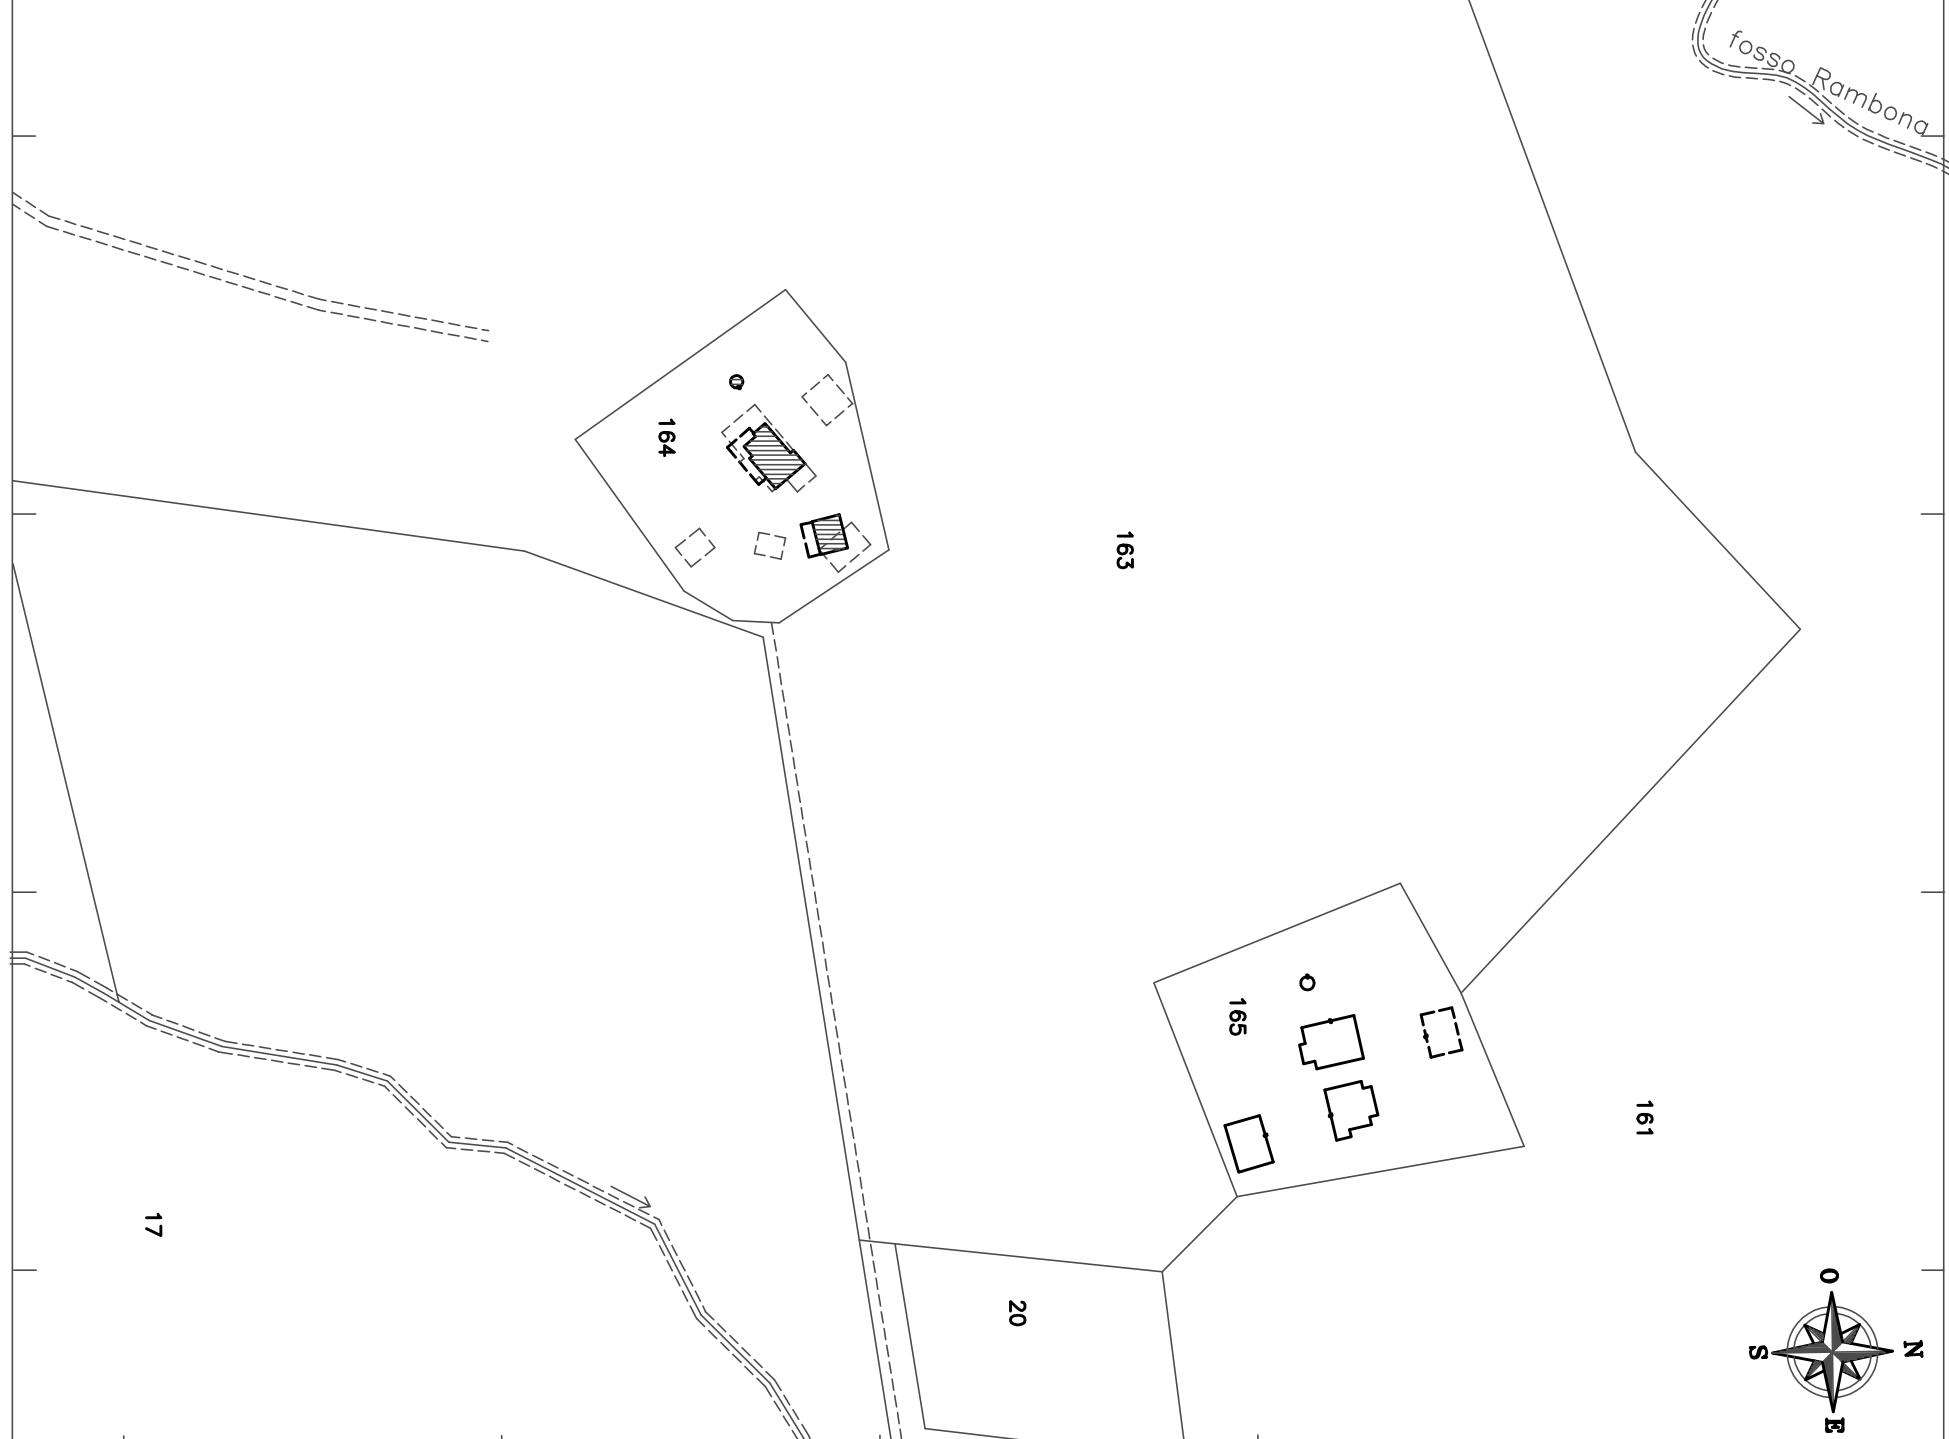


PLANIMETRIA rapp.1/200

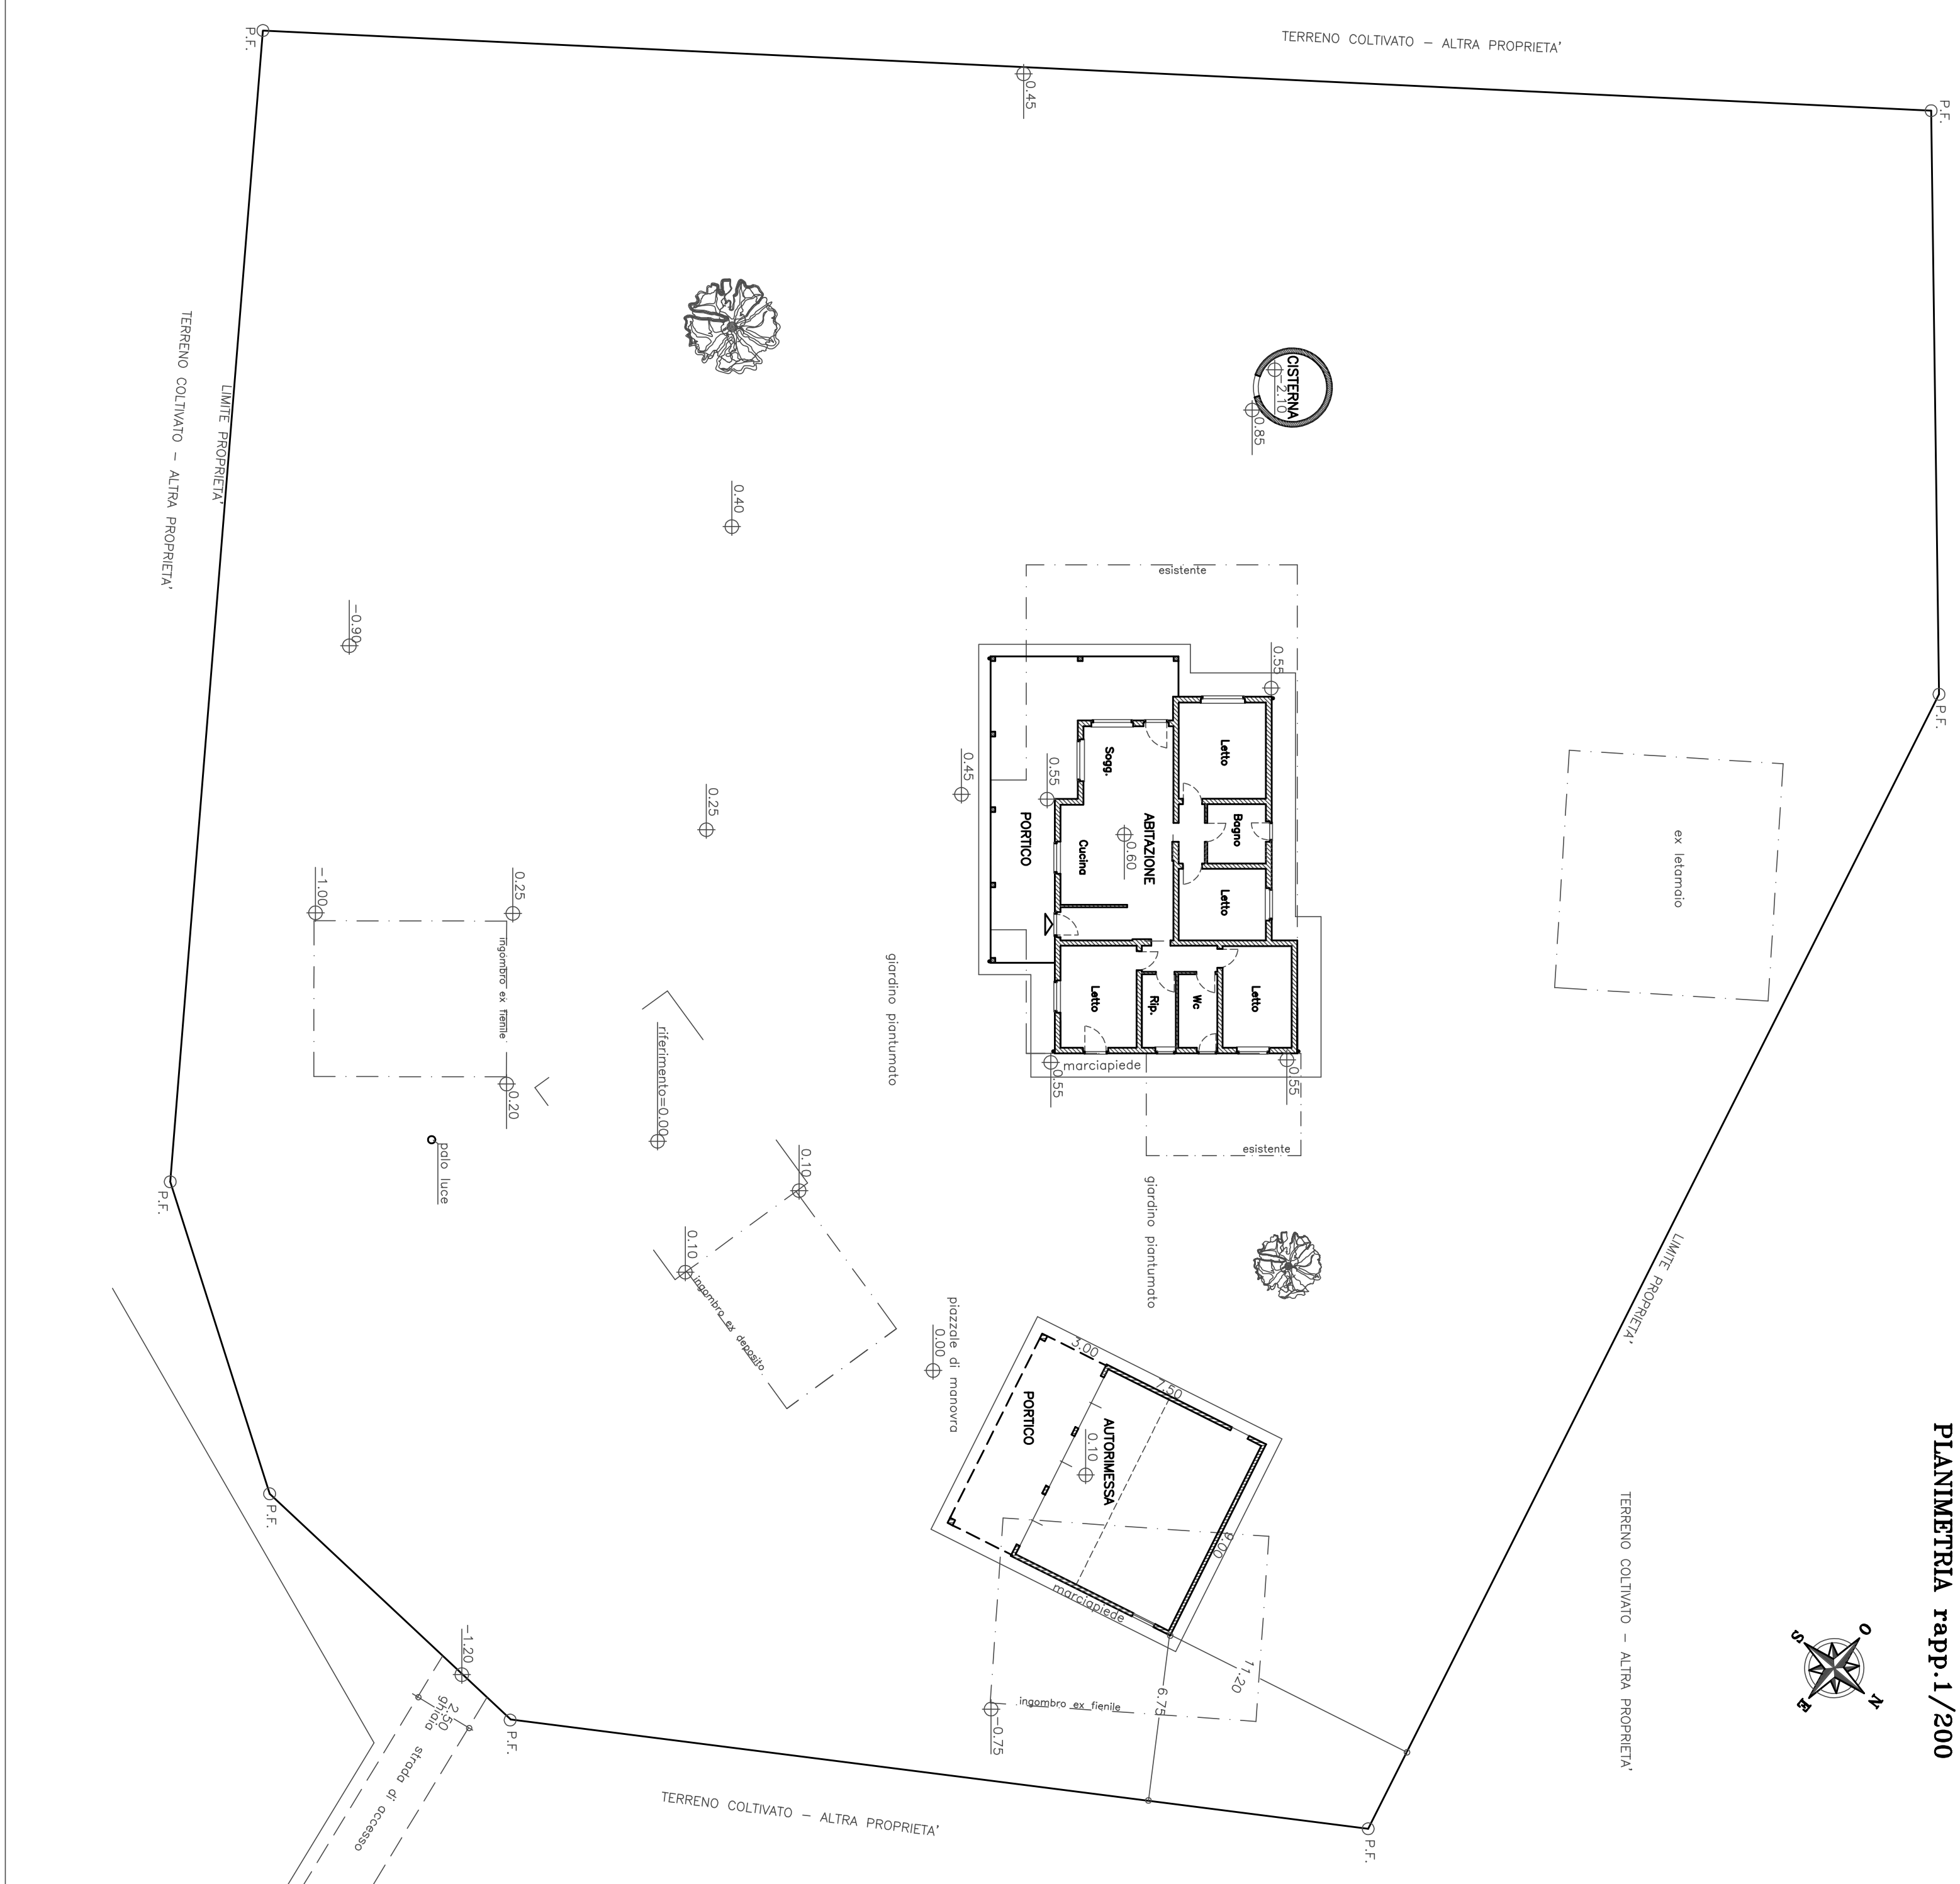



AUTORIMESSA

sezione in corte
prospetto sud-ovest
prospetto sud-est
prospetto nord-ovest
prospetto nord-est

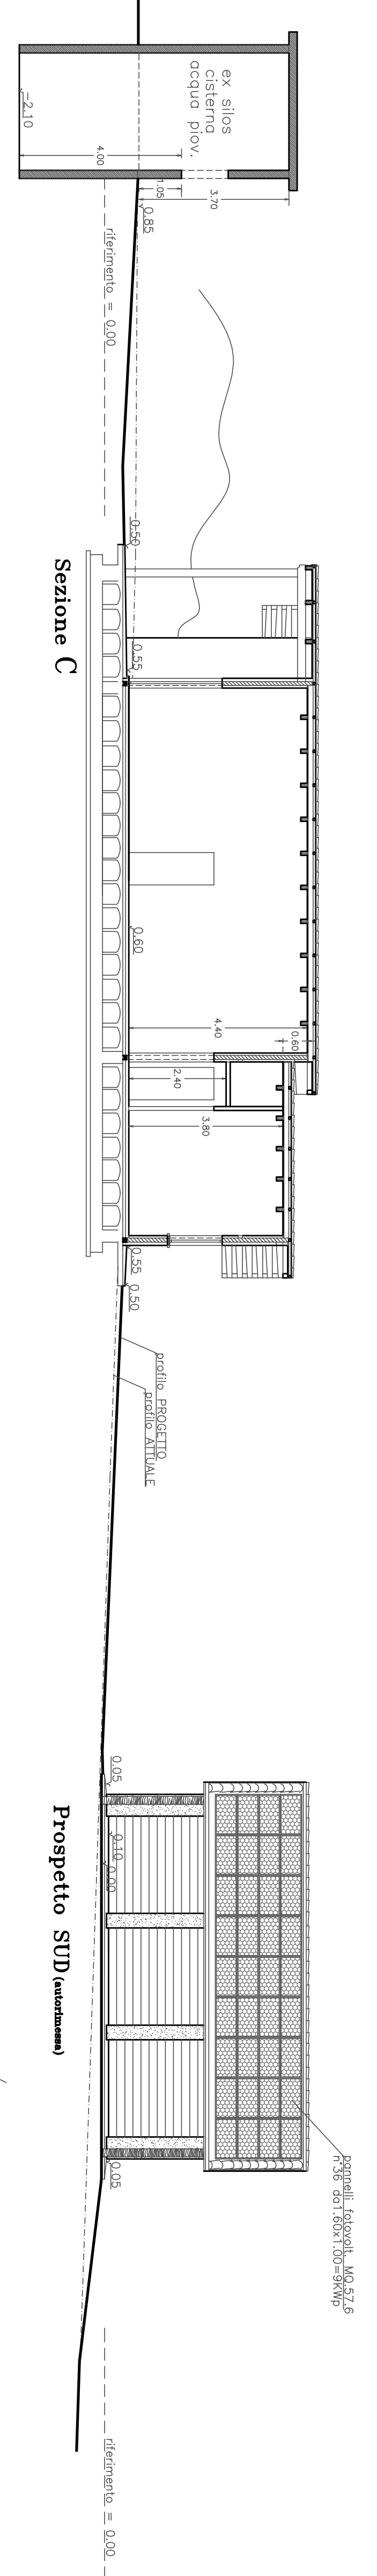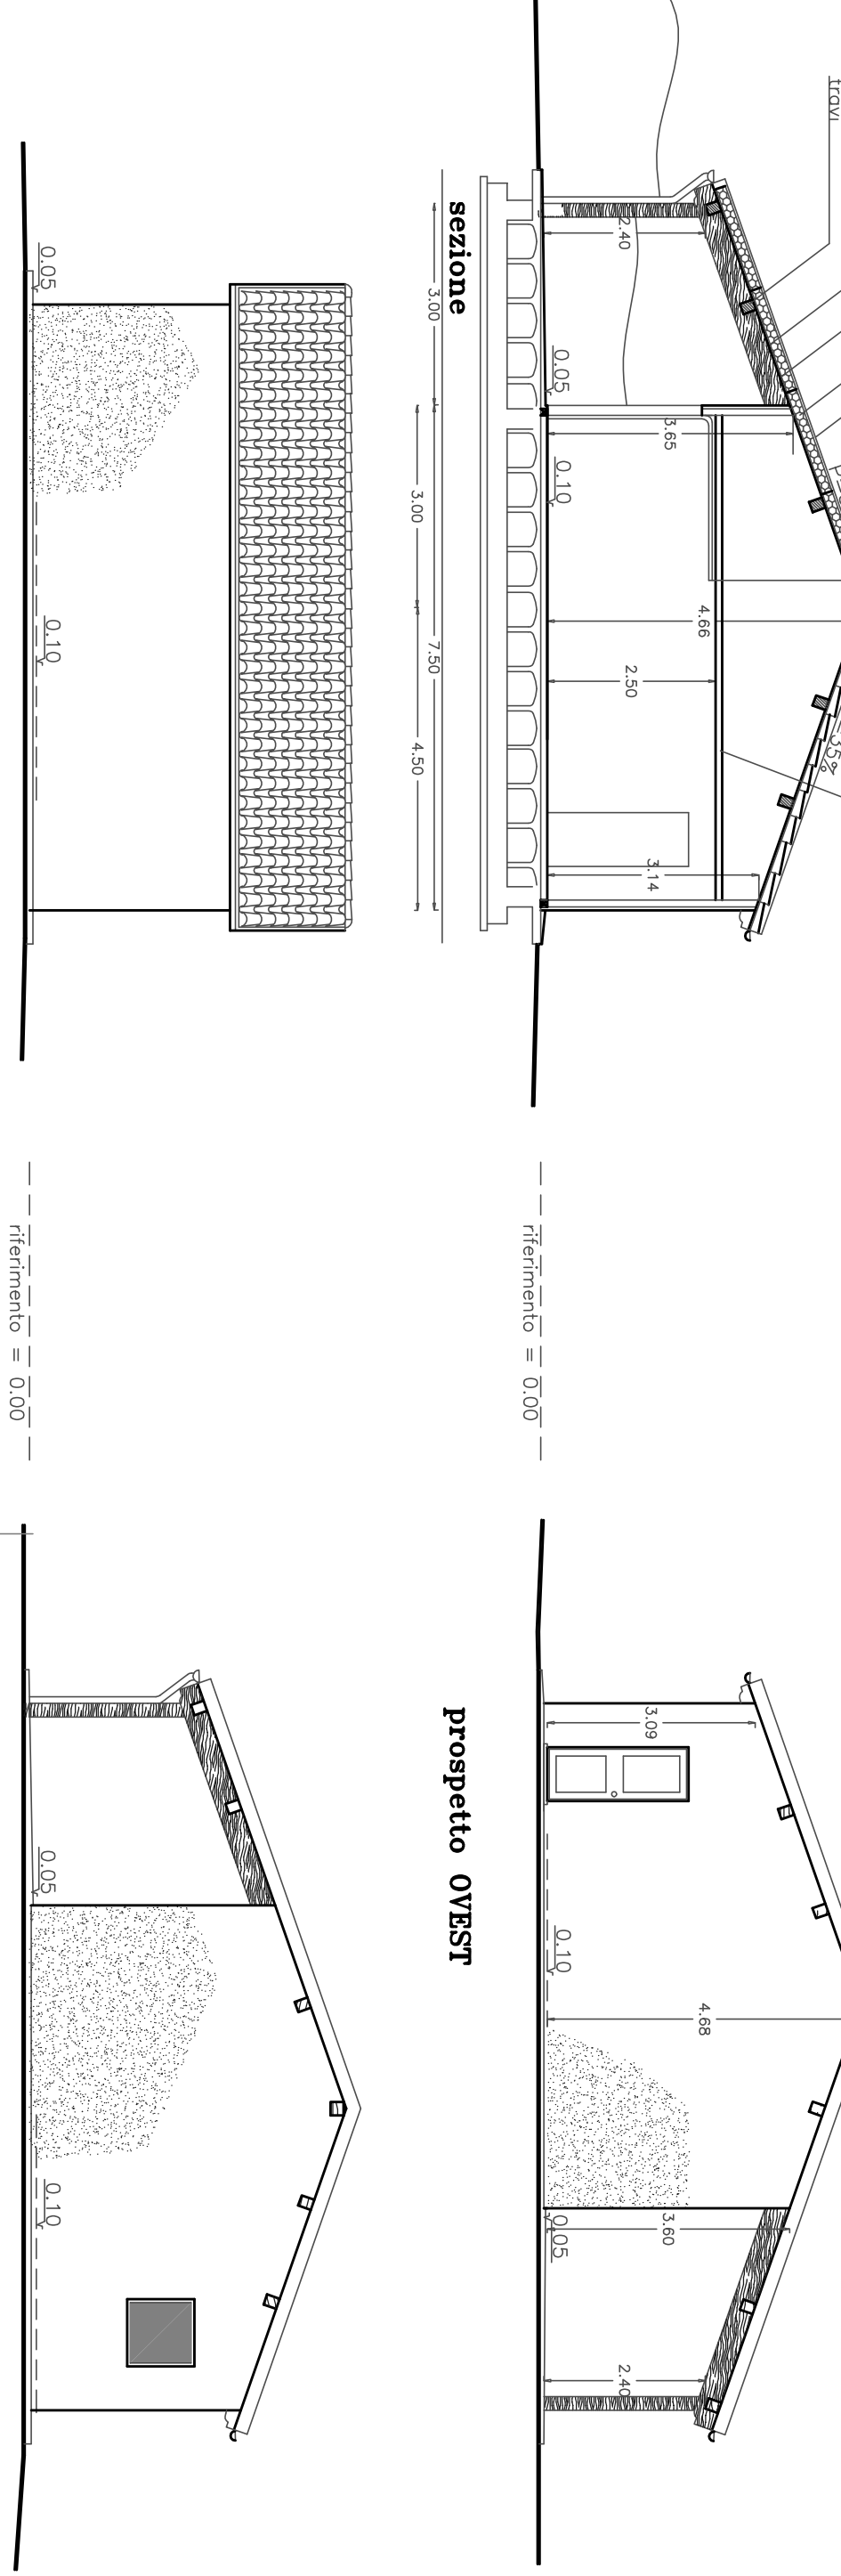


Sezione C

Prospetto SUD (autoveicolo)

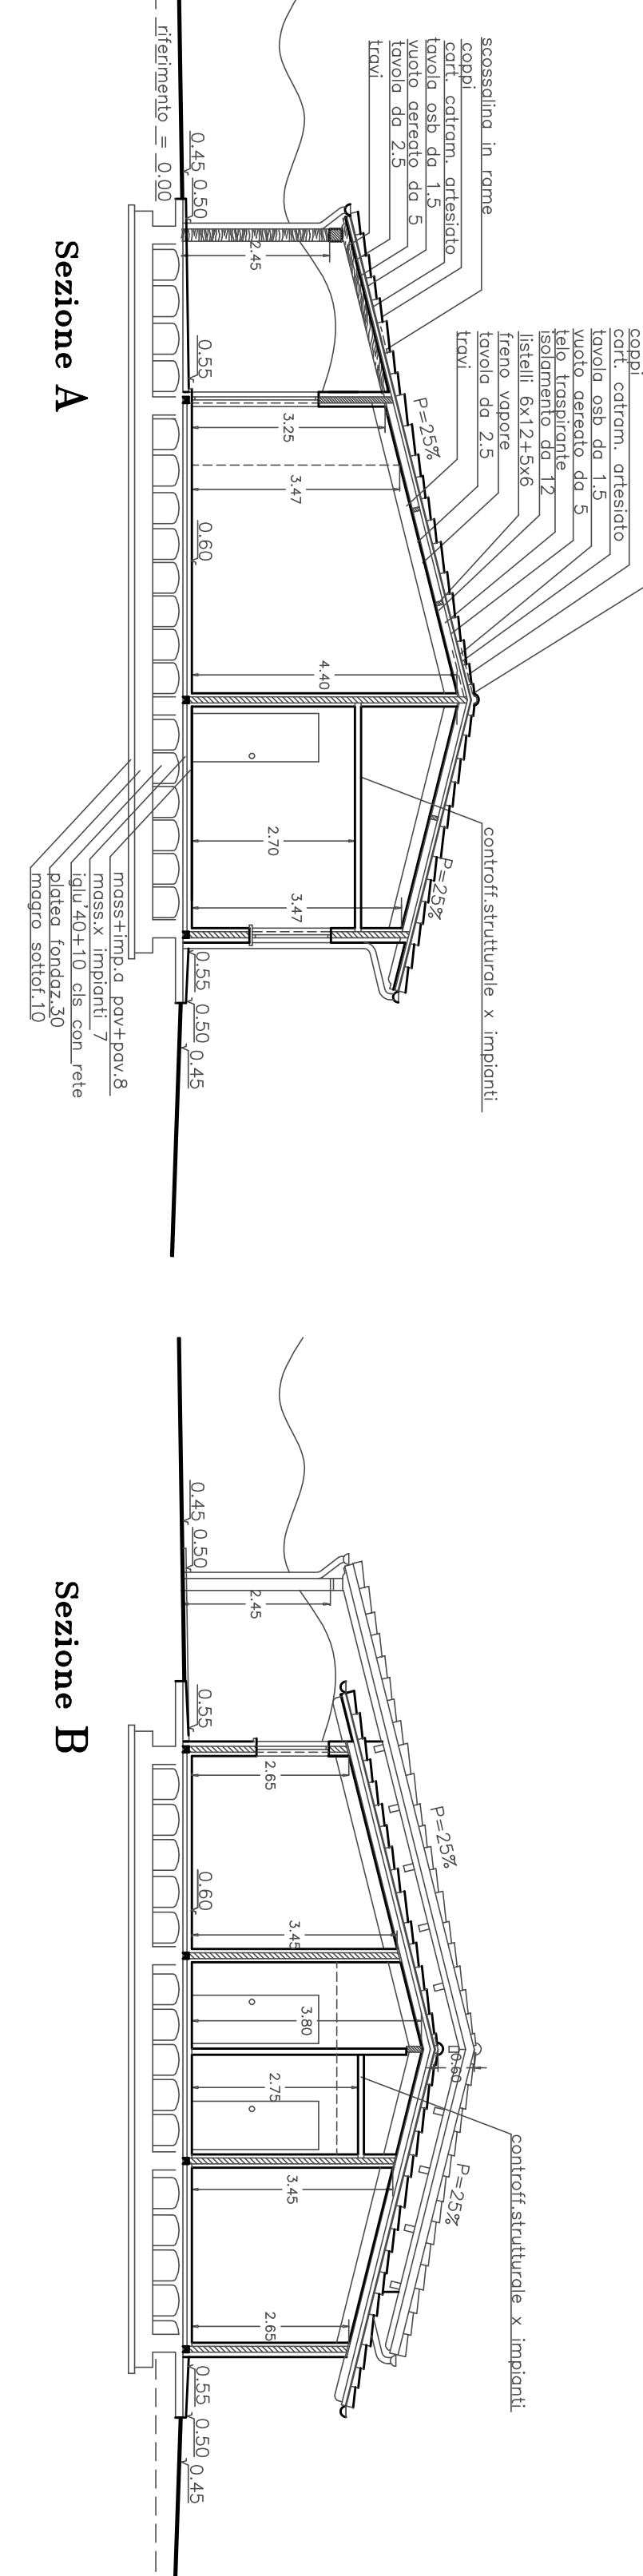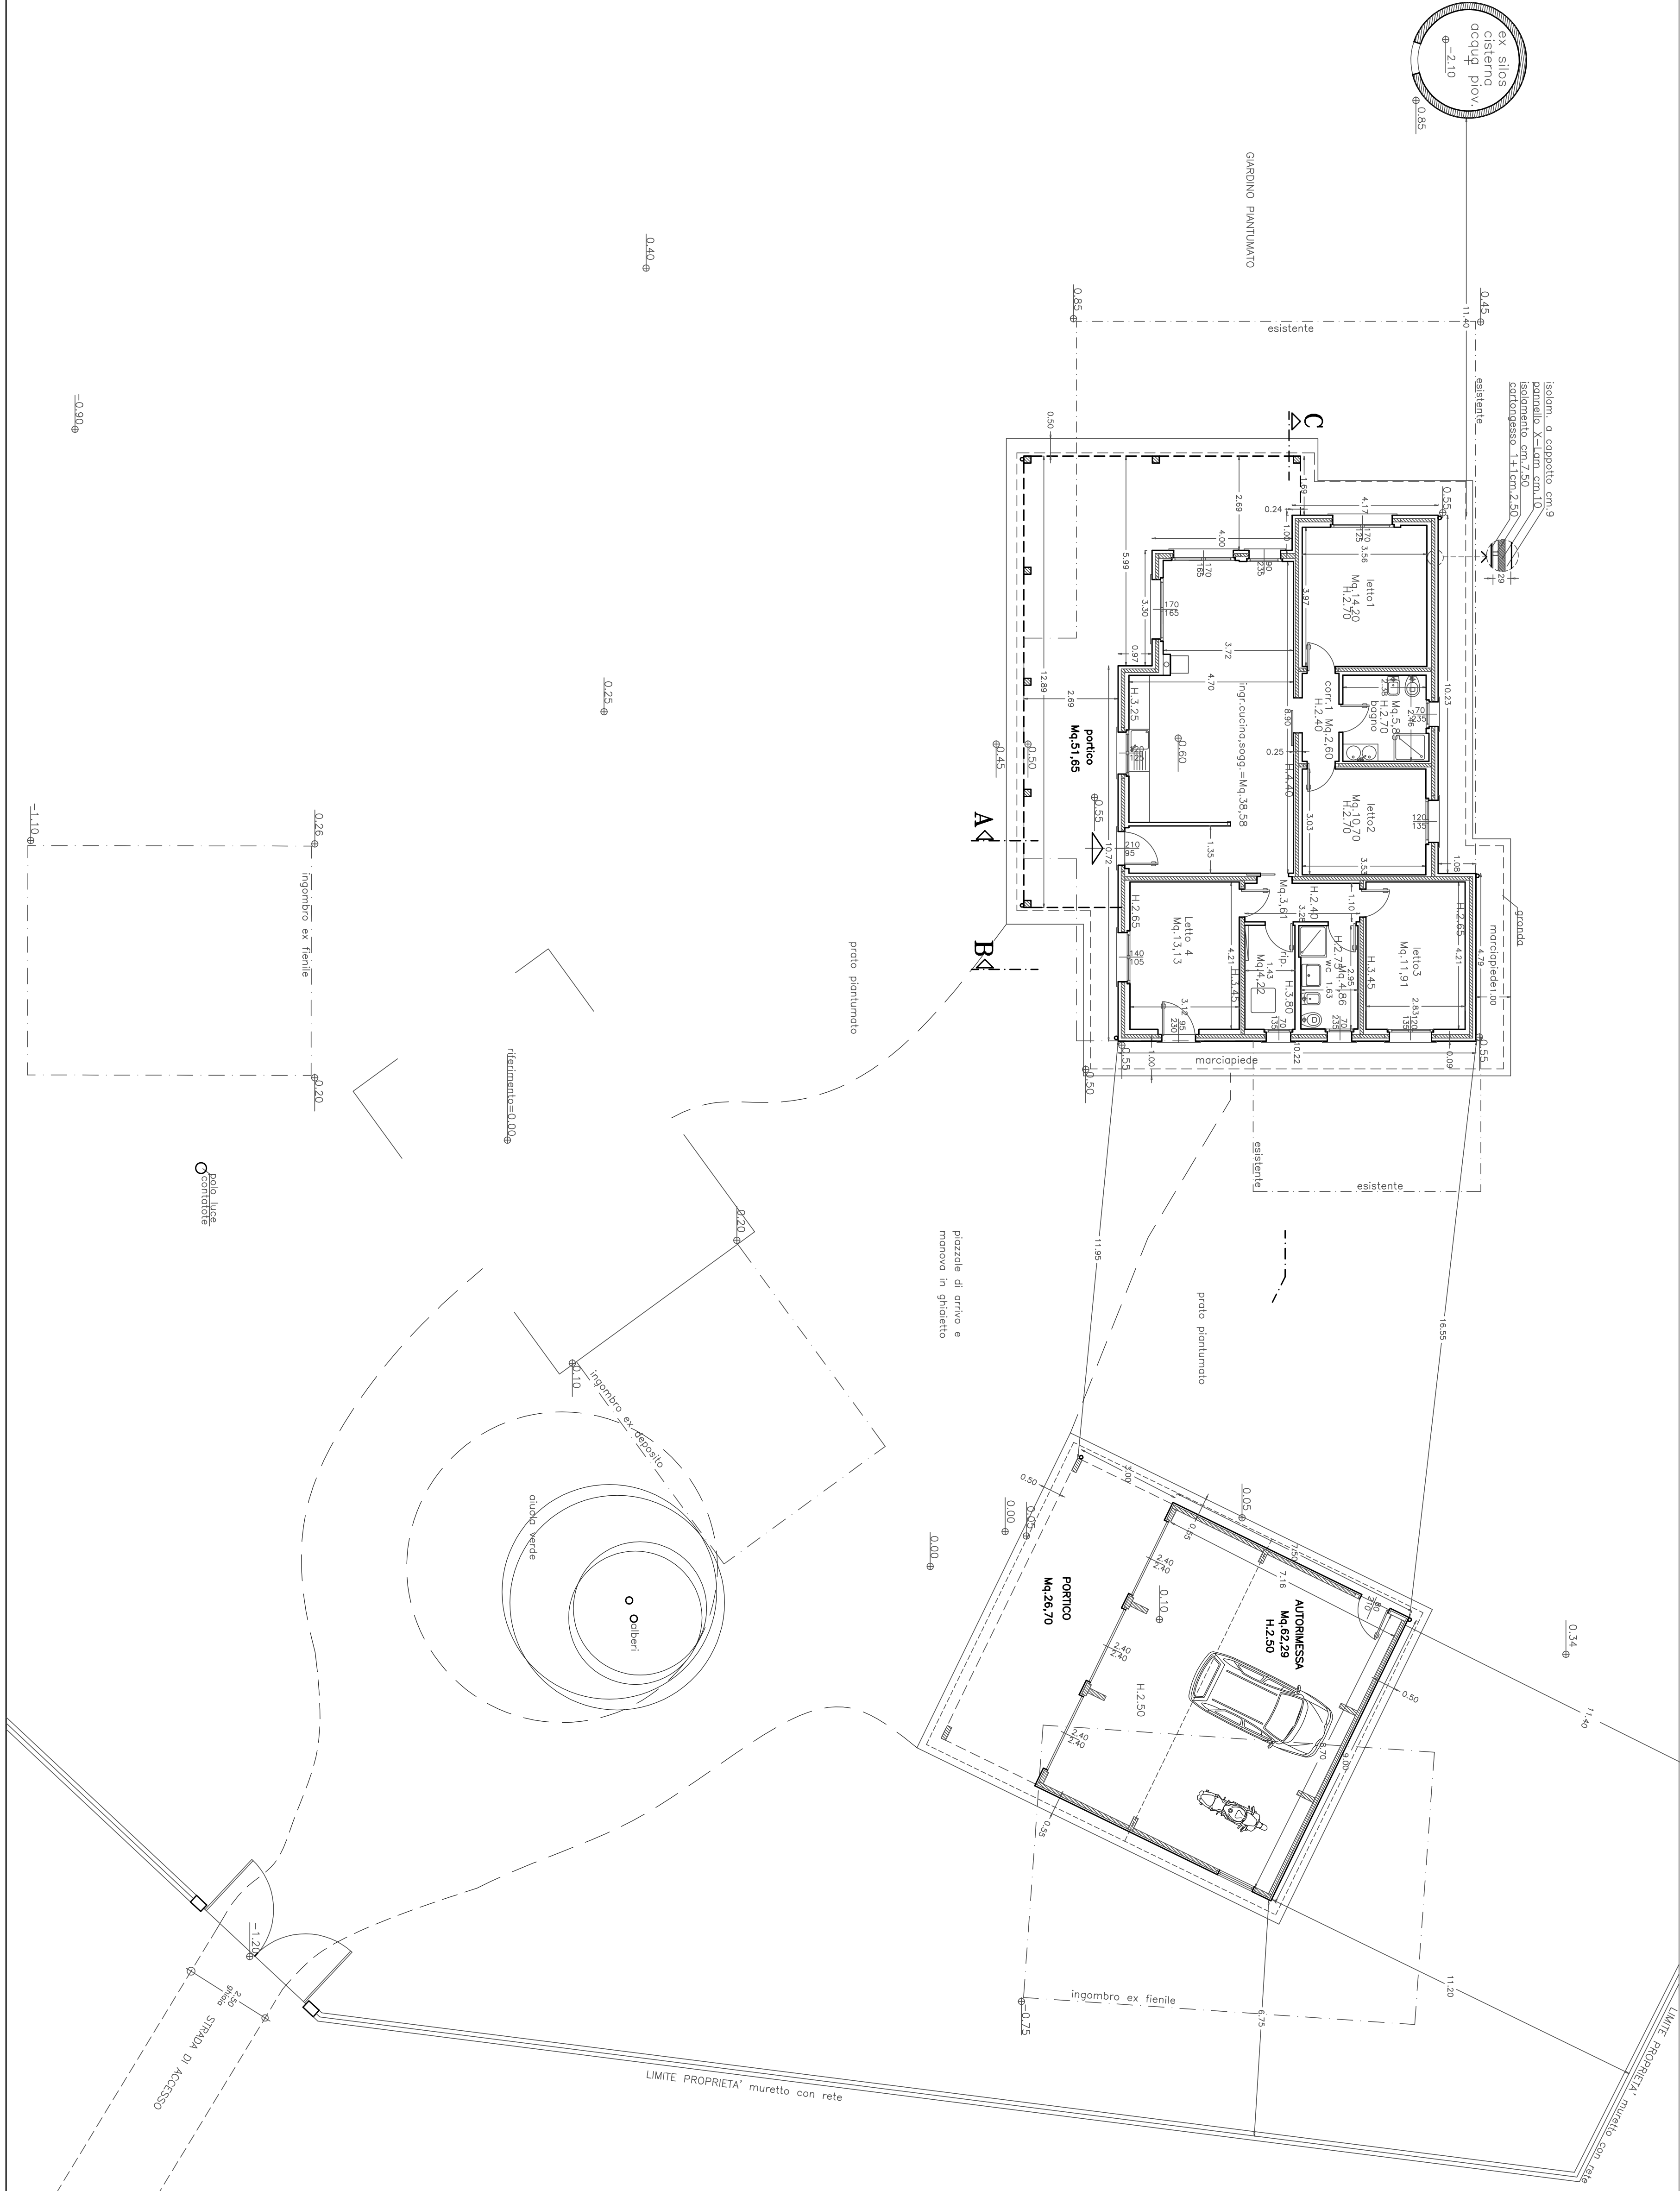


Sezione A

Sezione B

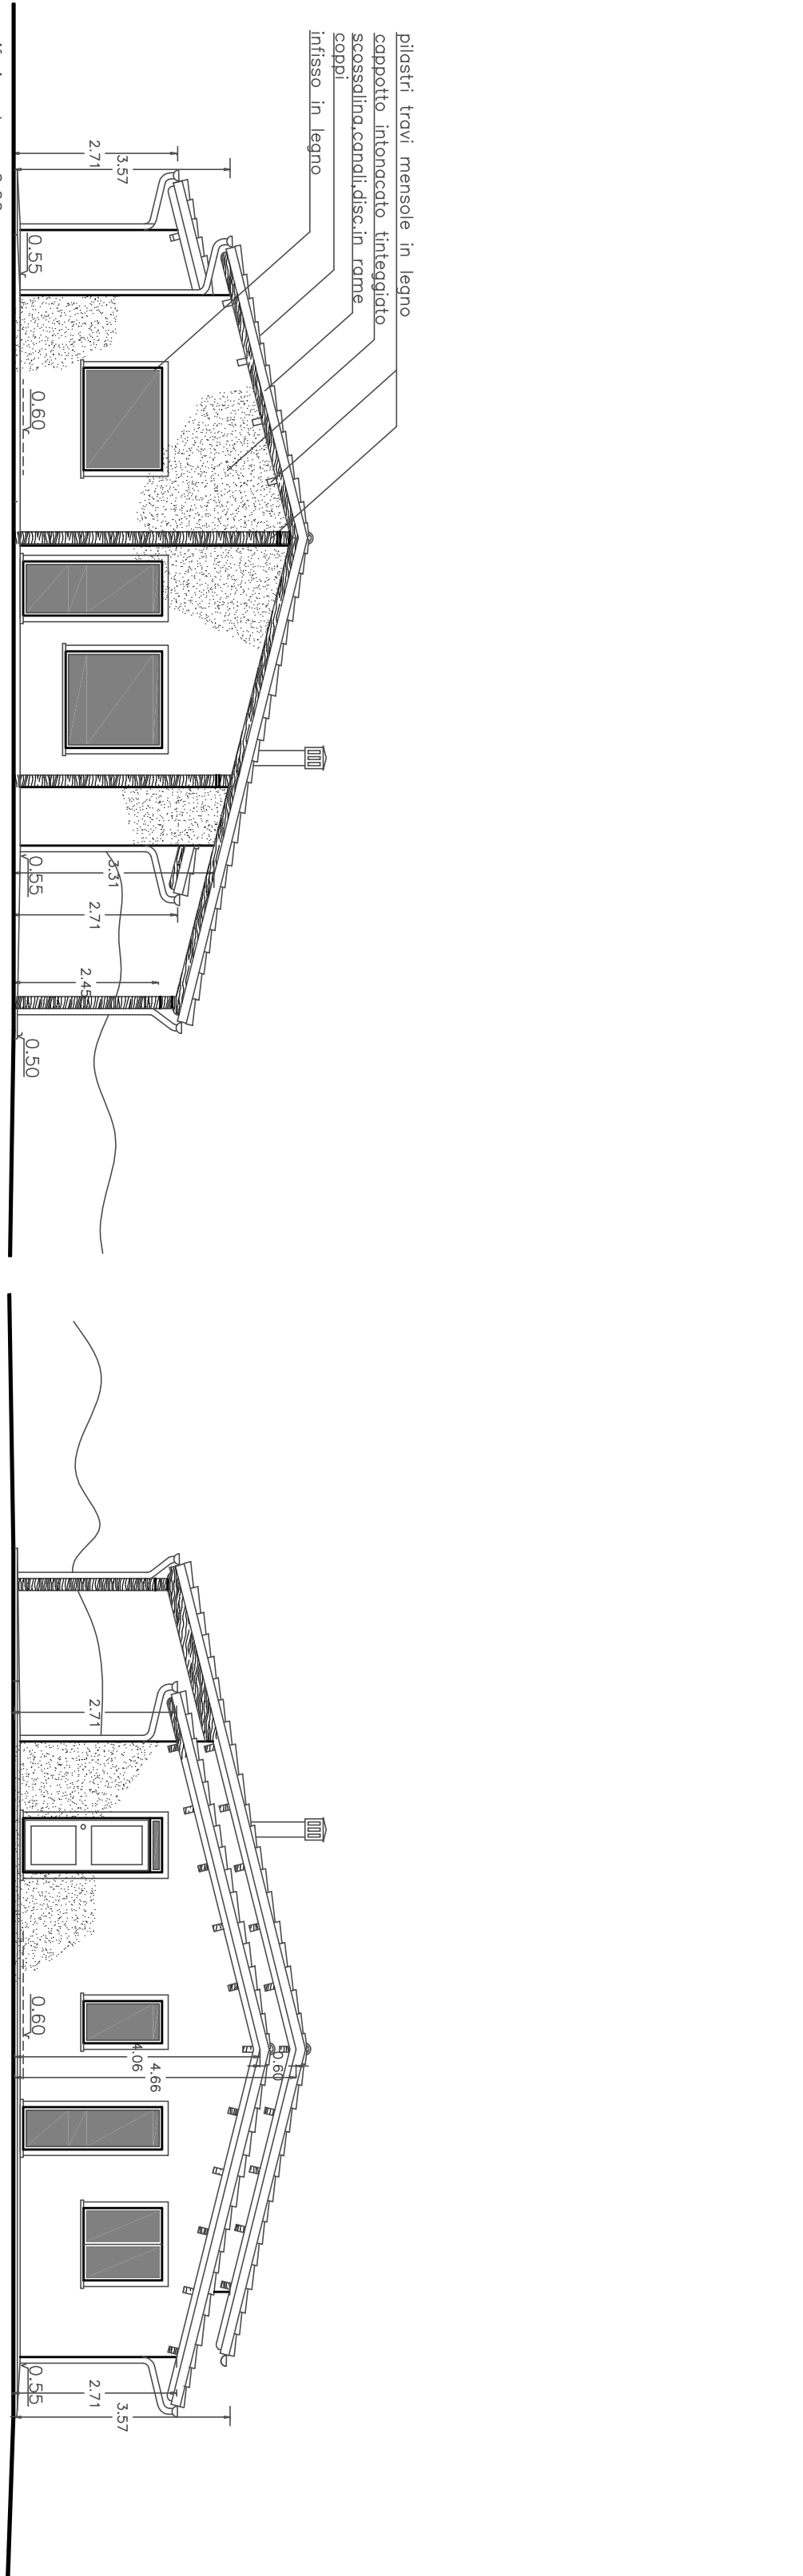


Prospetto SUD-OVEST

Prospetto NORD-EST

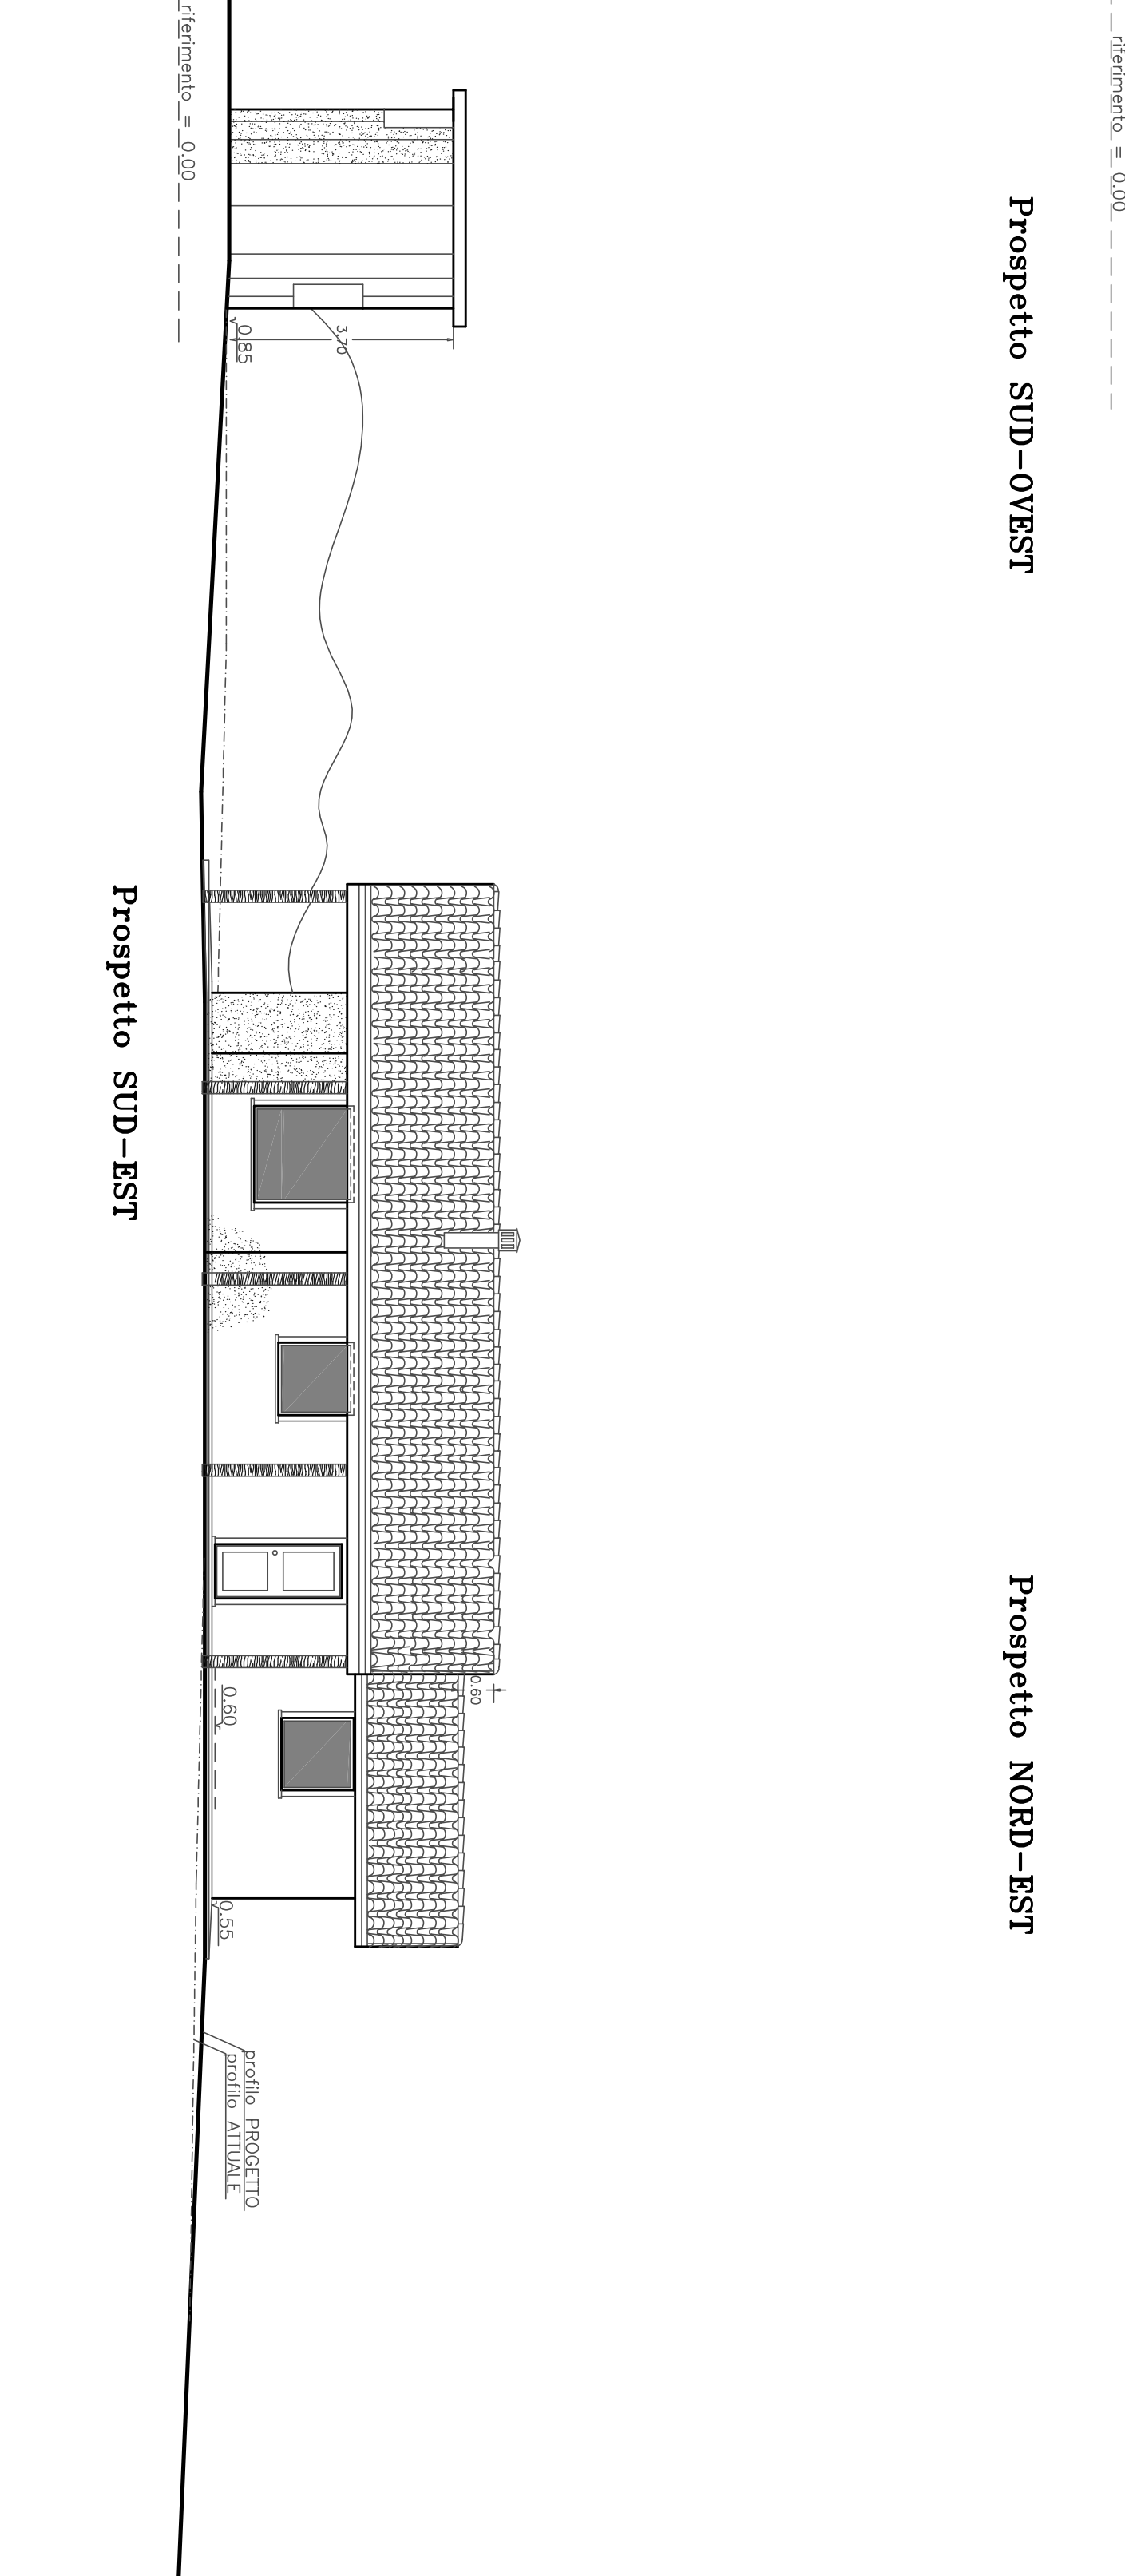

Prospetto SUD-EST

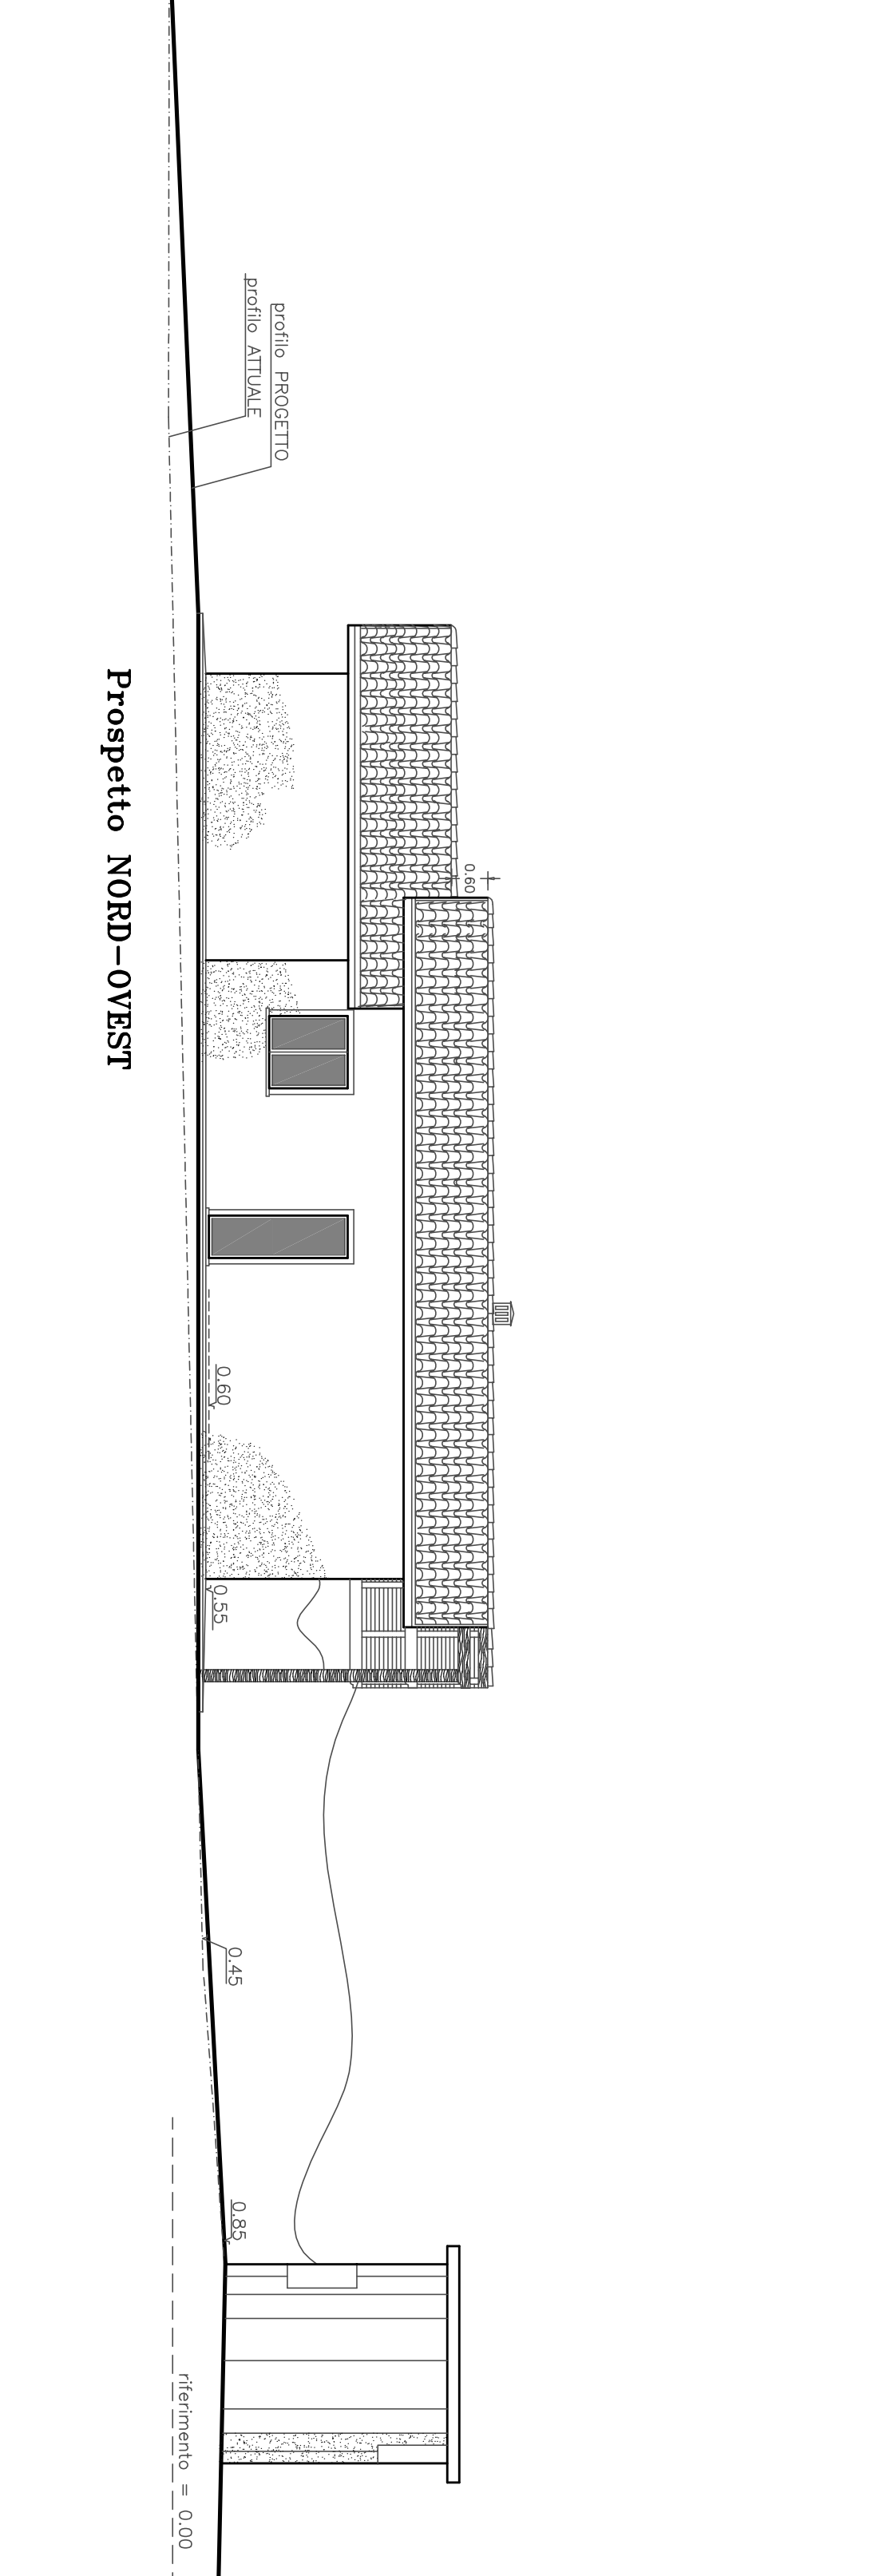

Prospetto NORD-OVEST