

COMUNE DI POLLENZA

(Prov. di Macerata)

Lavori di REALIZZAZIONE VERANDE

Edificio in VIA GIOVANNI FALCONE - POLLENZA (MC)

contraddistinto catastalmente al foglio n.46, part. 870 sub 6



COMUNE DI POLLENZA
Permesso di Costruire
n. 36 del 14 DIC. 2018


IL RESPONSABILE DEL SETTORE S
Ing. Federico Canullo

Committente: GRASSETTI LILIANA

STRALCIO



Maurizio Cammertoni

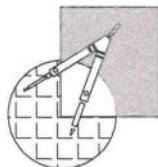


**STUDIO TECNICO
GEOM. CAMMERTONI MAURIZIO**

Via Giorgio Amendola,6 - Montecassiano (MC)
E Mail: maurizio.cammertoni@email.it

Tel. fax 0733/598711


Progetto: Lavori di REALIZZAZIONE VERANDE Edificio in VIA GIOVANNI FALCONE - POLLENZA (MC) contraddistinto catastalmente al foglio n.46, part. 870 sub.6		Tavola n. 2
Oggetto: STATO MODIFICATO - PIANTE, PROSPETTI E SEZIONI		Data Ottobre - 2018
Committente: GRASSETTI LILIANA	Localita': VIA GIOVANNI FALCONE	agg.to
Pogettista: GEOM. CAMMERTONI MAURIZIO	Opere strutturali:	Scala 1:100

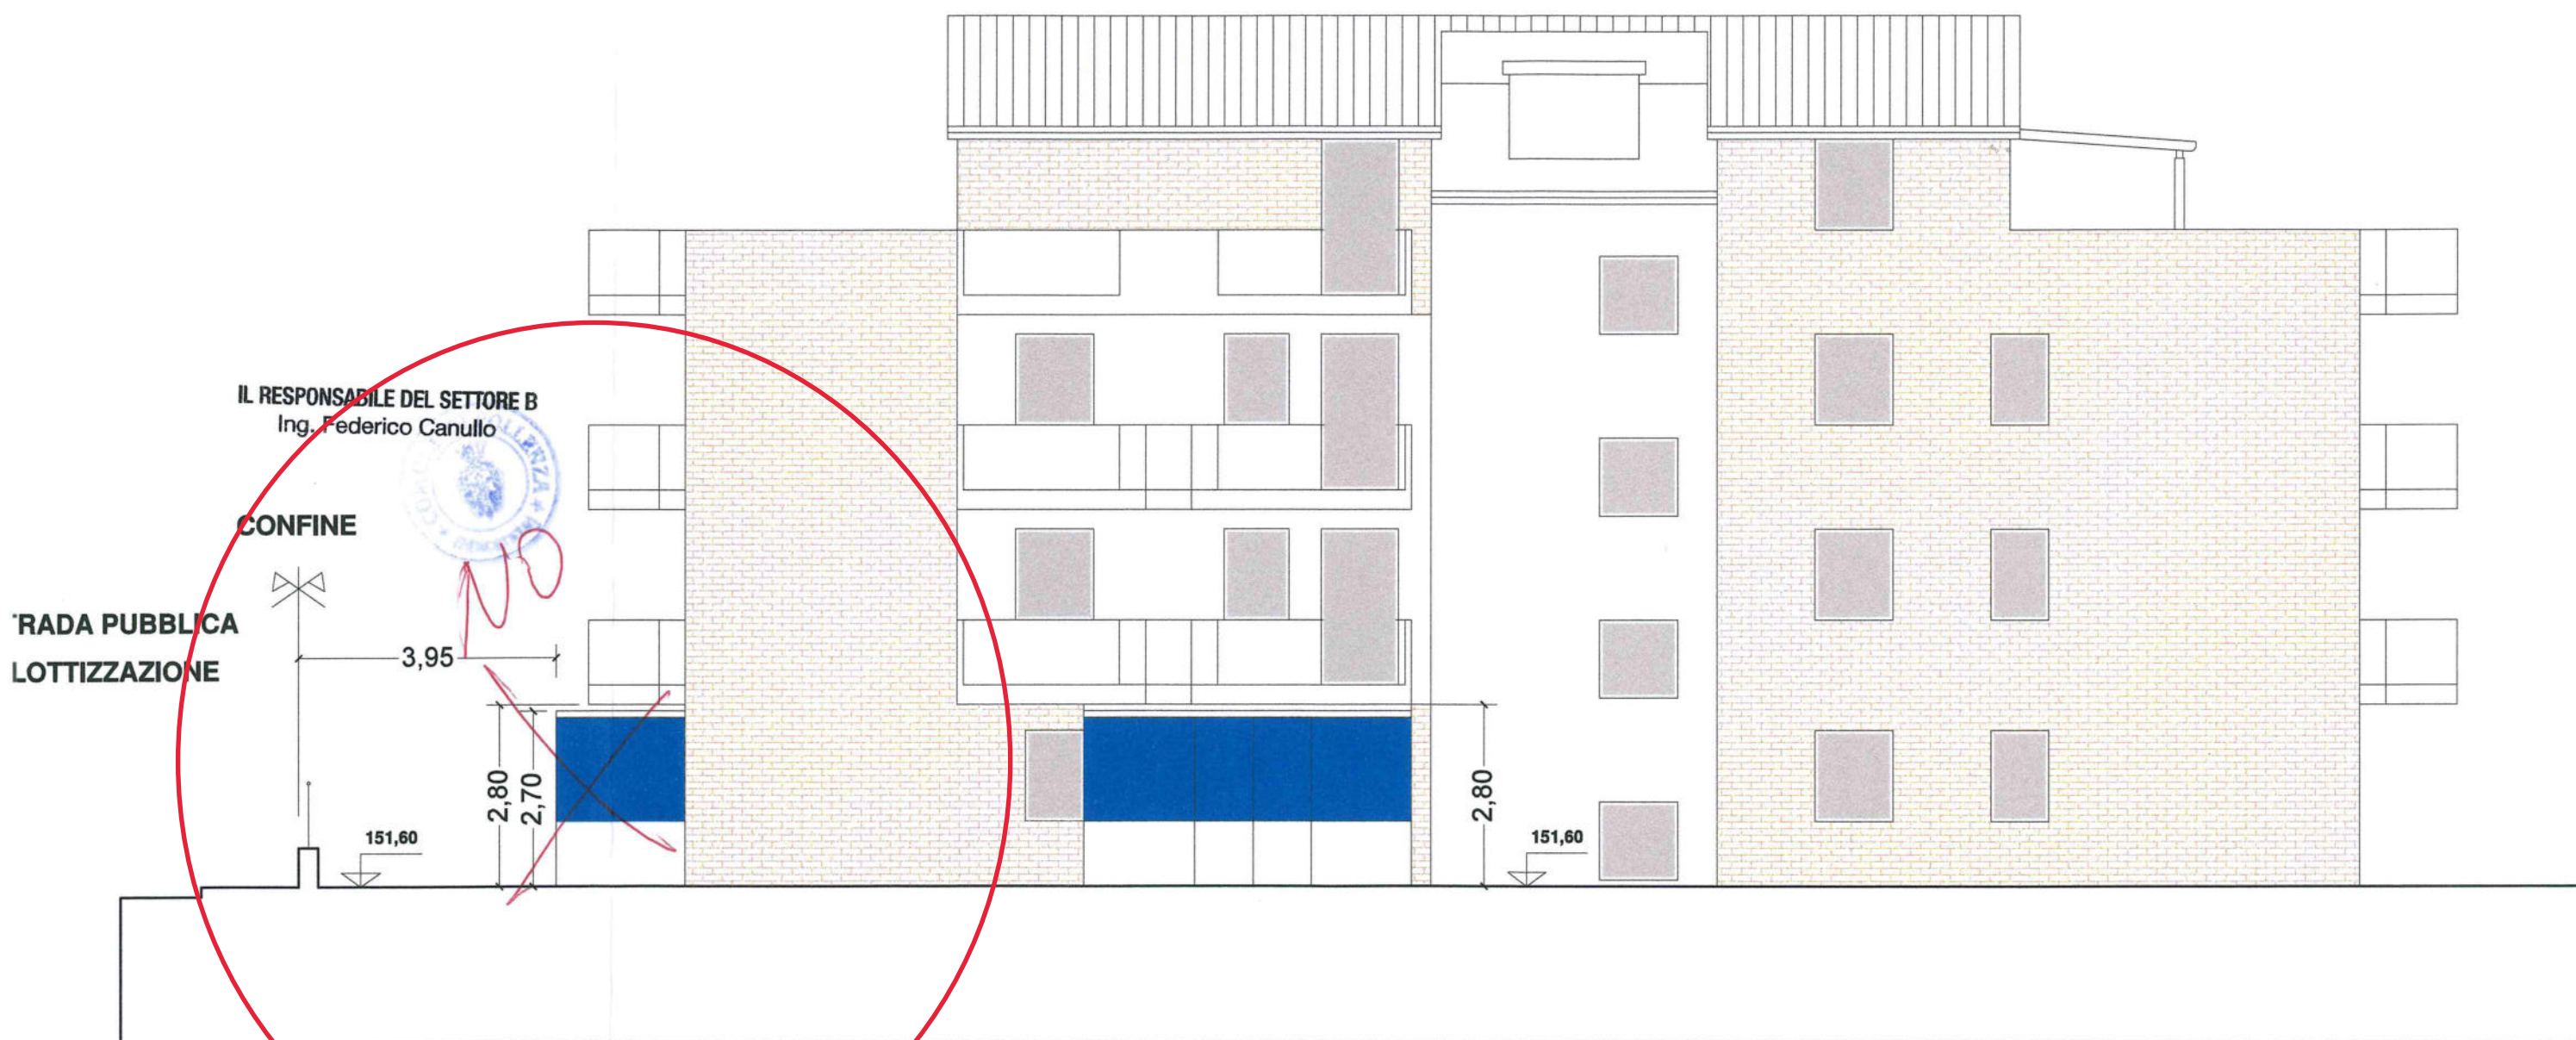

PROSPETTO NORD

A

N

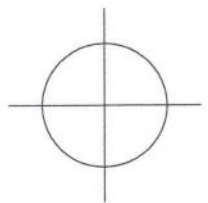

Limite fabbricato confinante con pareti finestrate

B

Corte

12,00
11,00

6,00
5,00

5,05
1,80 1,70

Bocca di lupo

Lastricato
IL RESPONSABILE DEL SETTORE B
Ing. Enrico Canullo

①

MQ. 5,05

②

MQ. 5,75

CUCINA

STUDIO

CAMERA

WC

SOGGIORNO
H=2.70

BAGNO

2,86
3,95
5,65

LIMITE EDIFICABILE


Rampa

A

STRADA DI LOTTIZZAZIONE

B

PIANO TERRA

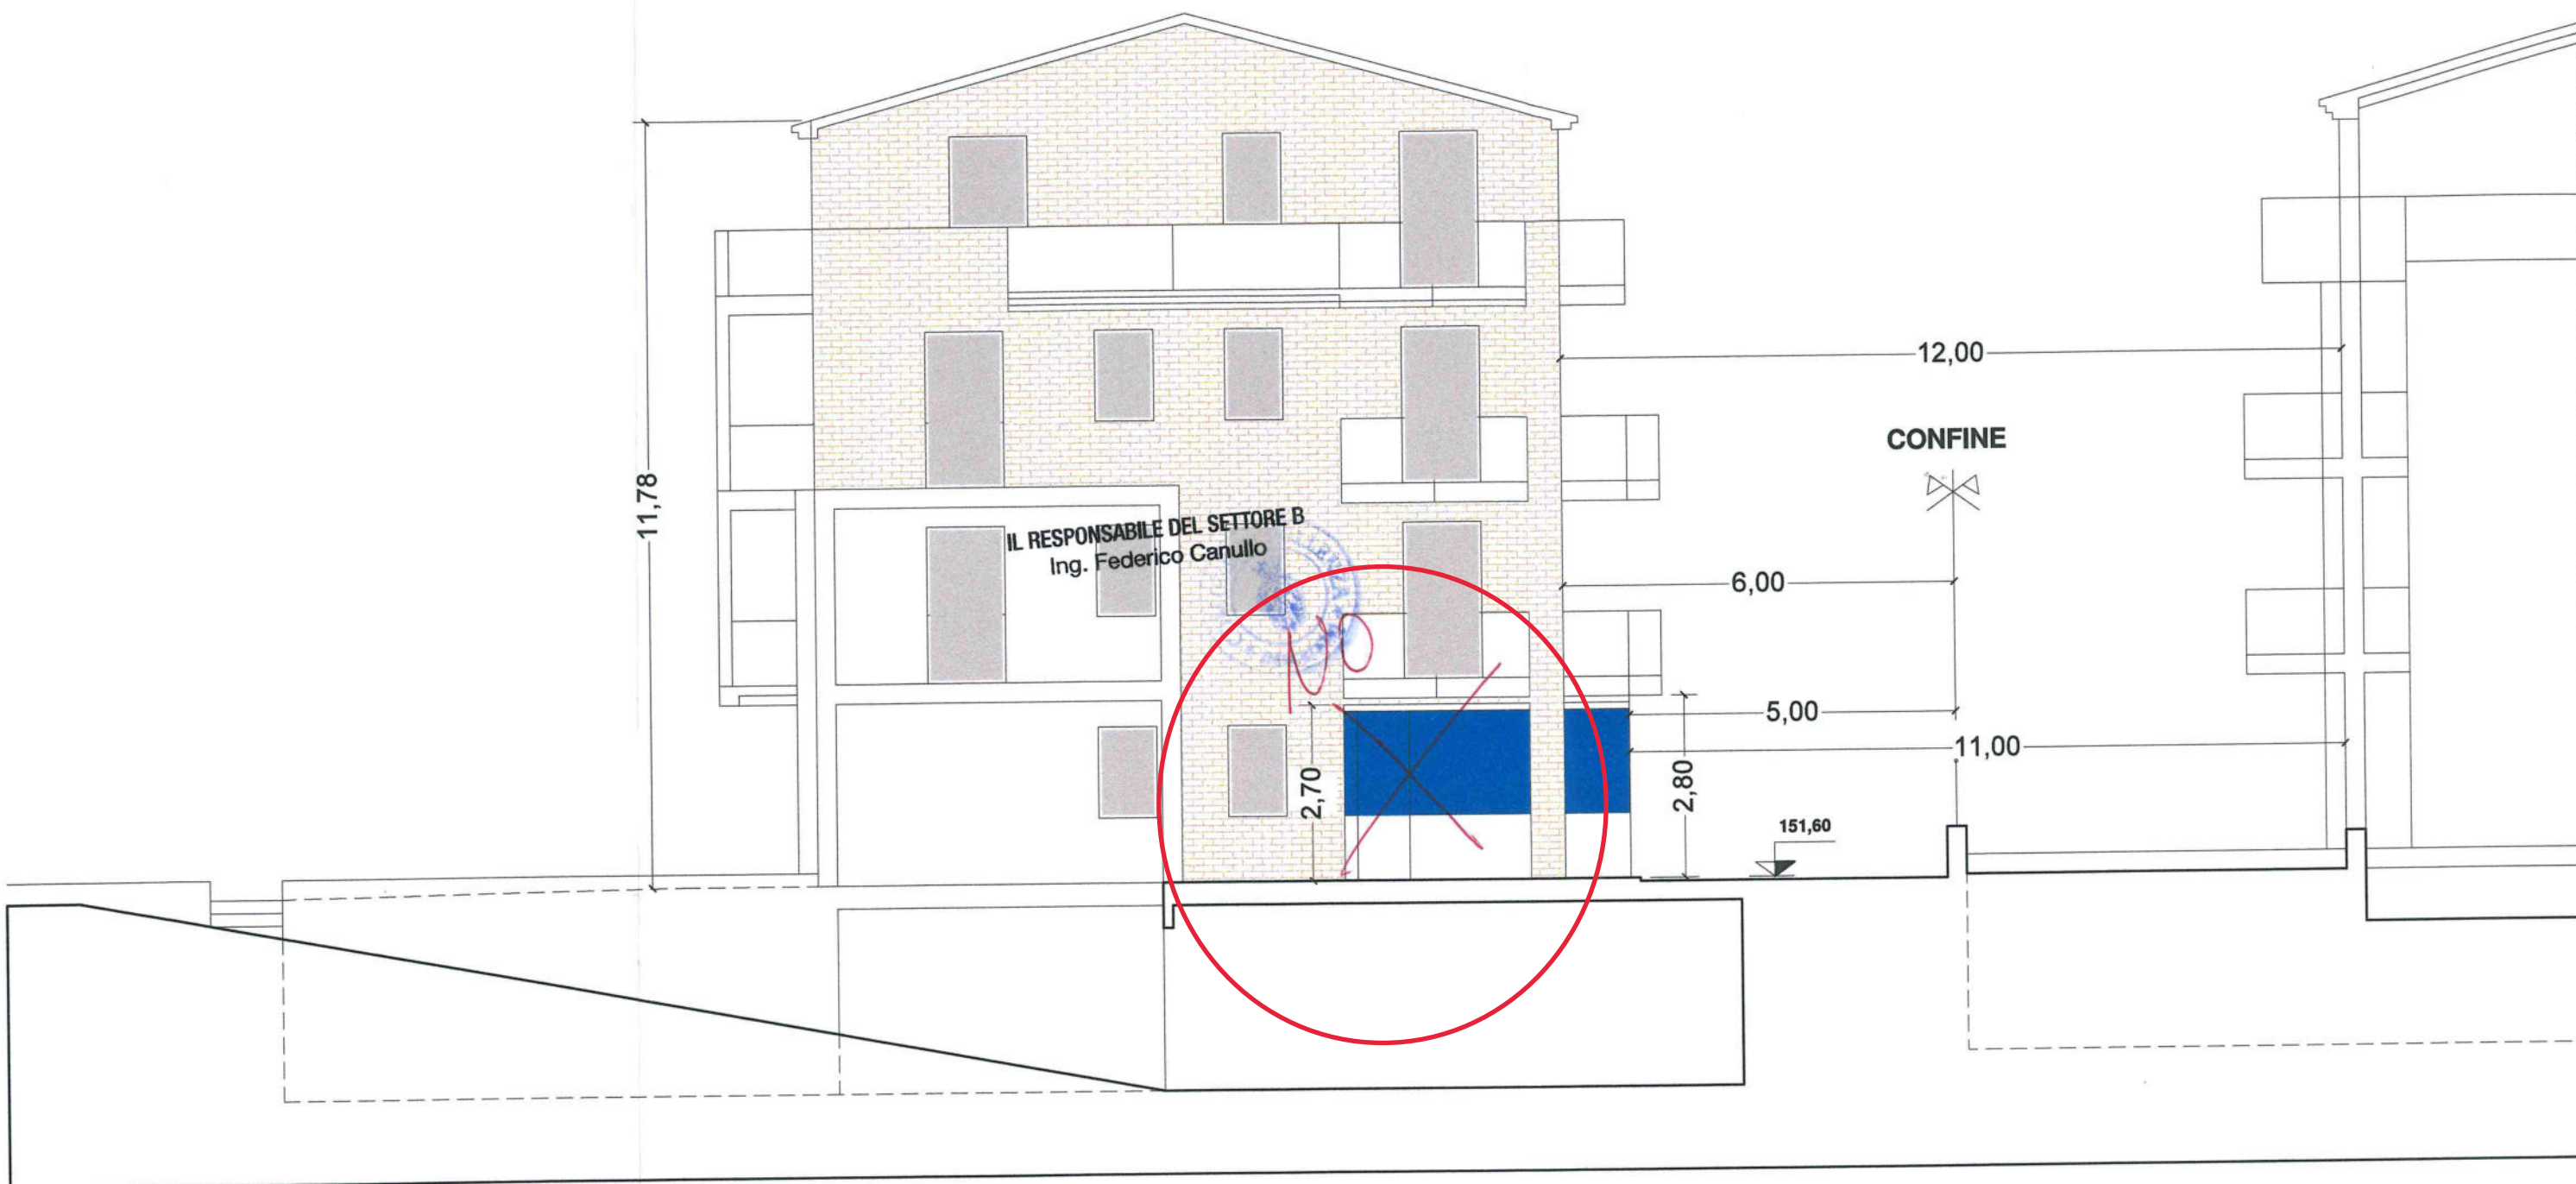

PROSPETTO OVEST

IL RESPONSABILE DEL SETTORE B
Ing. Federico Canullo

CONFINE

RECINZIONE

151,60

2,80

2,70

2,70

151,60

SEZIONE A-A