

Ing. Stefano Leonori (responsabile)
Geol. Fabrizio Pontoni (responsabile)
Ing. Floresita Pascucci
Ing. Simone Bisonni
Geol. Franco Pontoni
Geol. Roberta Pontoni
Geol. Angelo Beano
Geom. Mariano Perugini



COMUNE DI POLLENZA
Provincia di Macerata

COPIA CONTROLLATA

Committente:

Amministrazione comunale

Oggetto:

**Progetto di completamento degli
interventi di consolidamento del versante
in frana in località Fontangela**

Elaborato:

D3

Titolo:

**Planimetria e sezione
di progetto**

Scala:

1:1.000

N° commessa:


17_124

ID elaborato:


17_124_T_A_D3



Ediz.	Data	Motivazione	Redatto	Controllato	Approvato
A	Sett. 2018	Prima emissione	Floresita Pascucci	Fabrizio Pontoni	Stefano Leonori

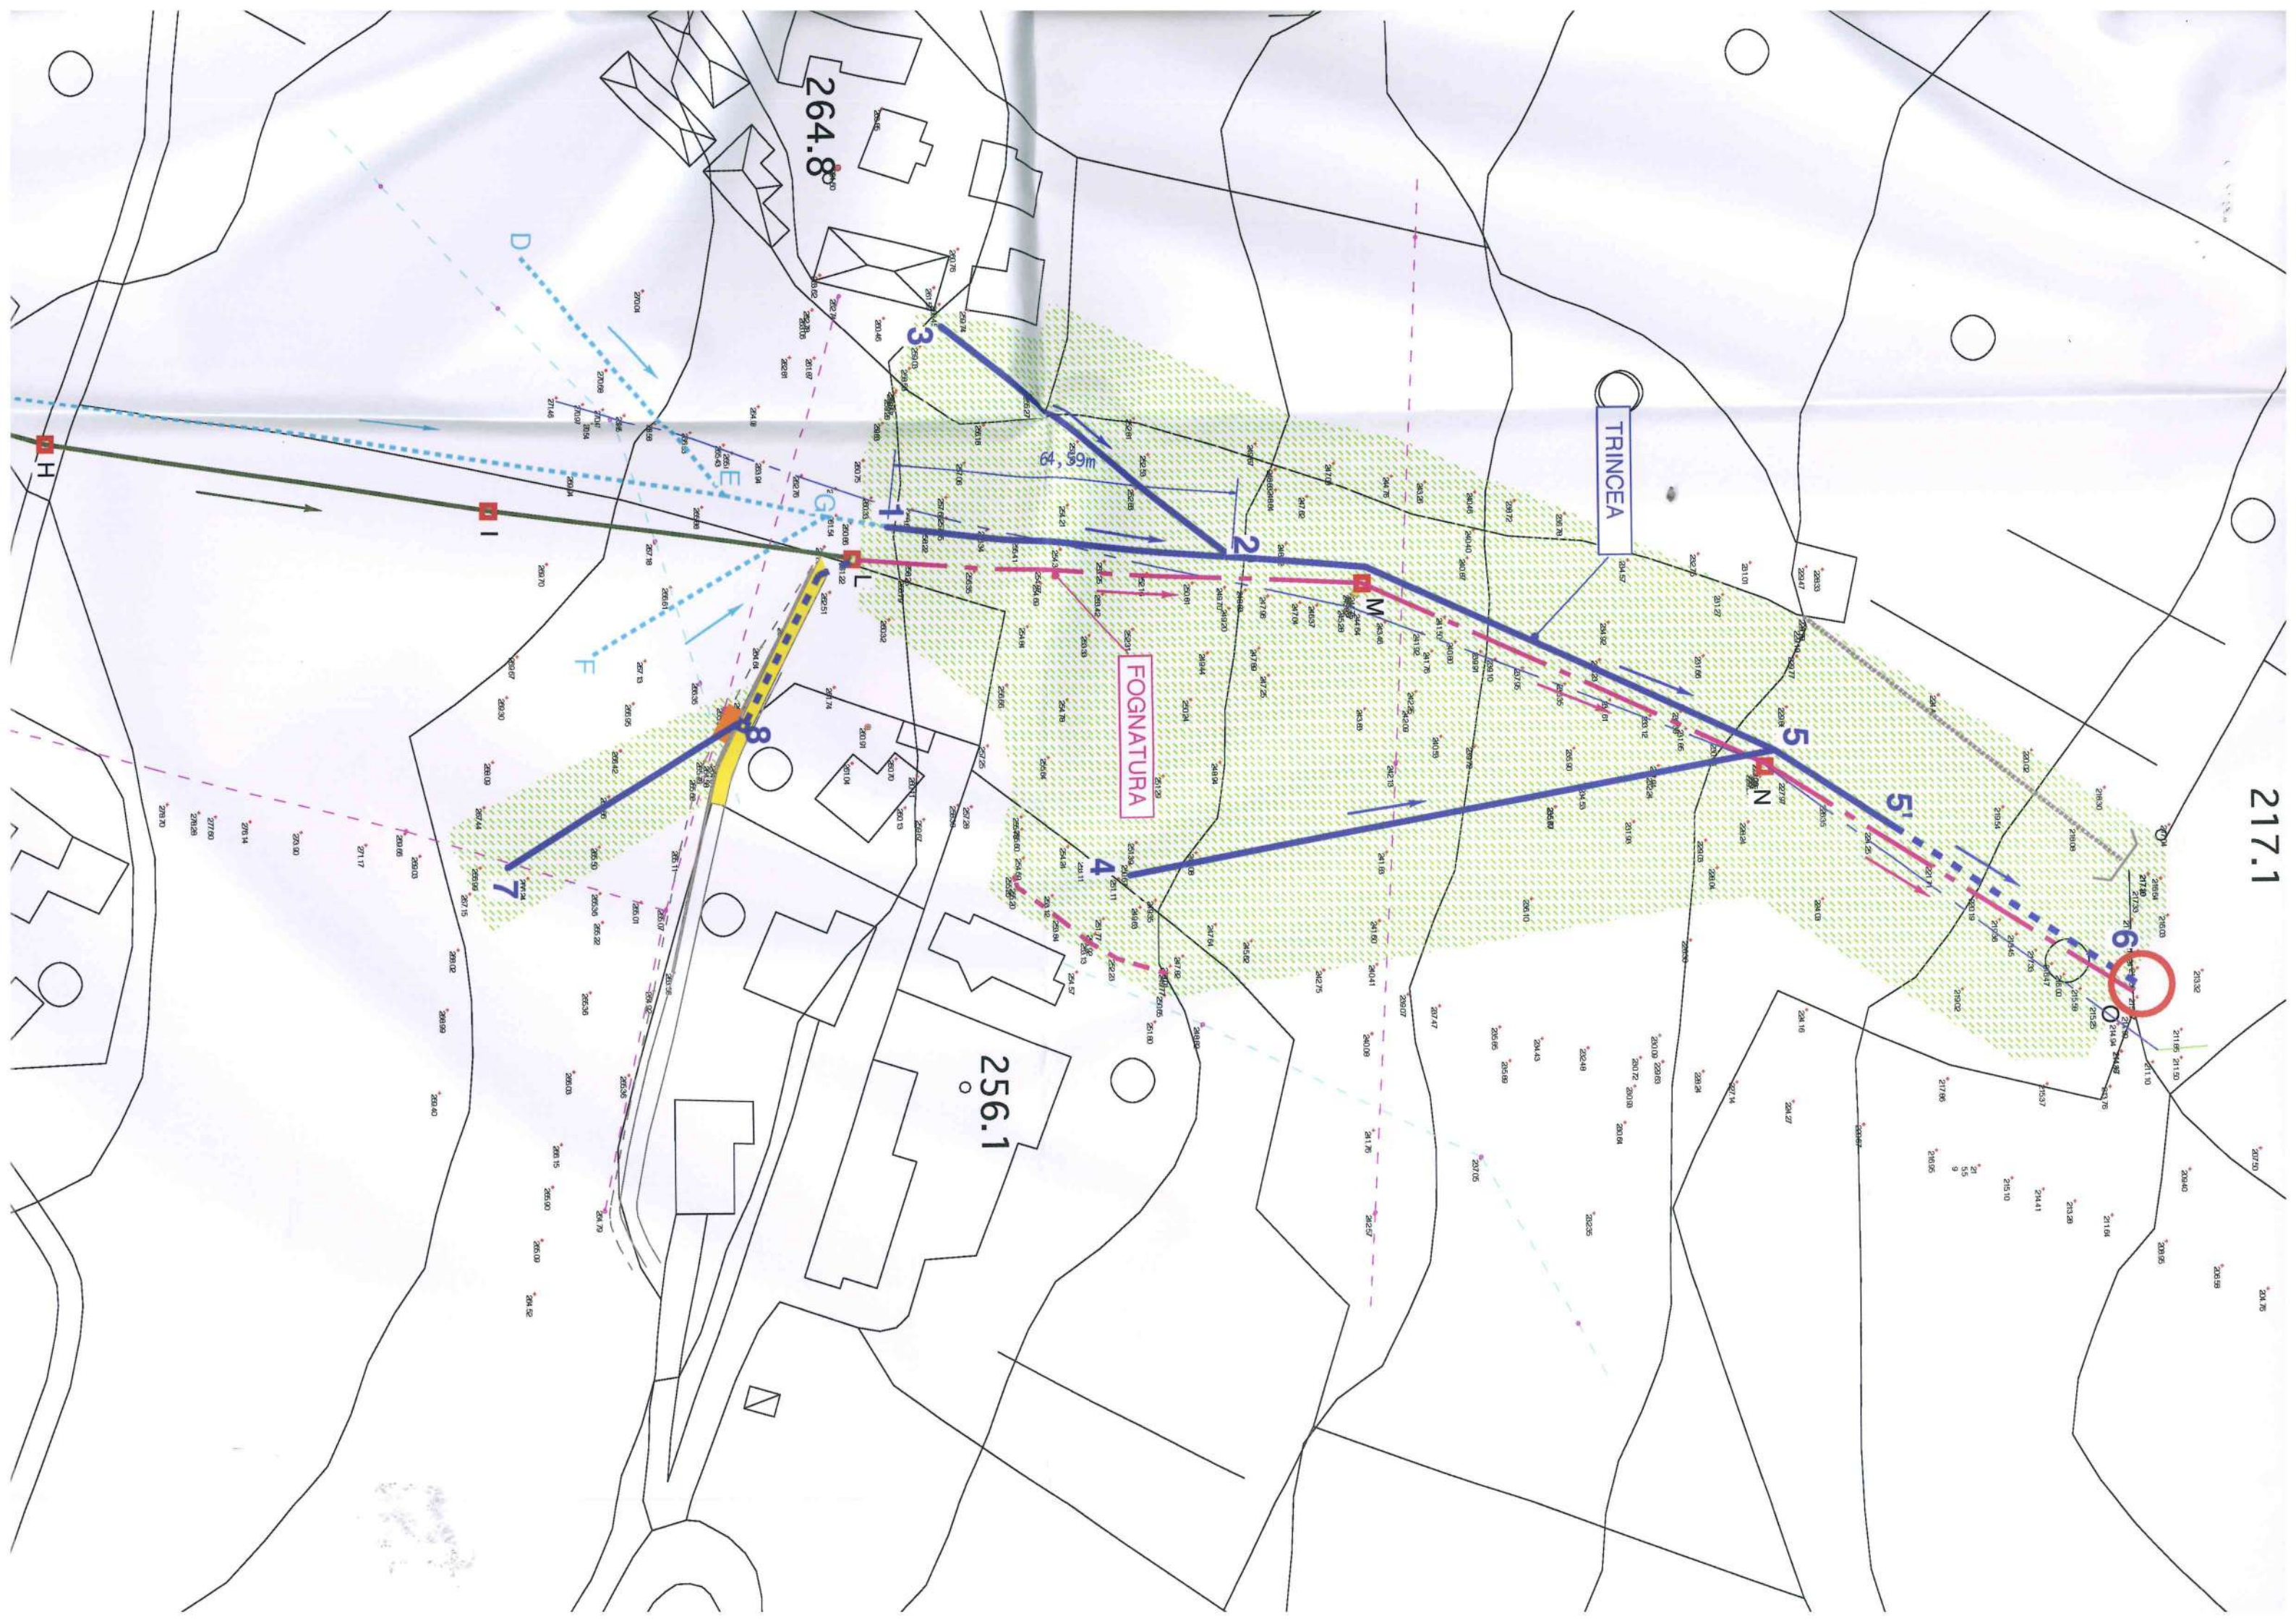

SEZIONE A

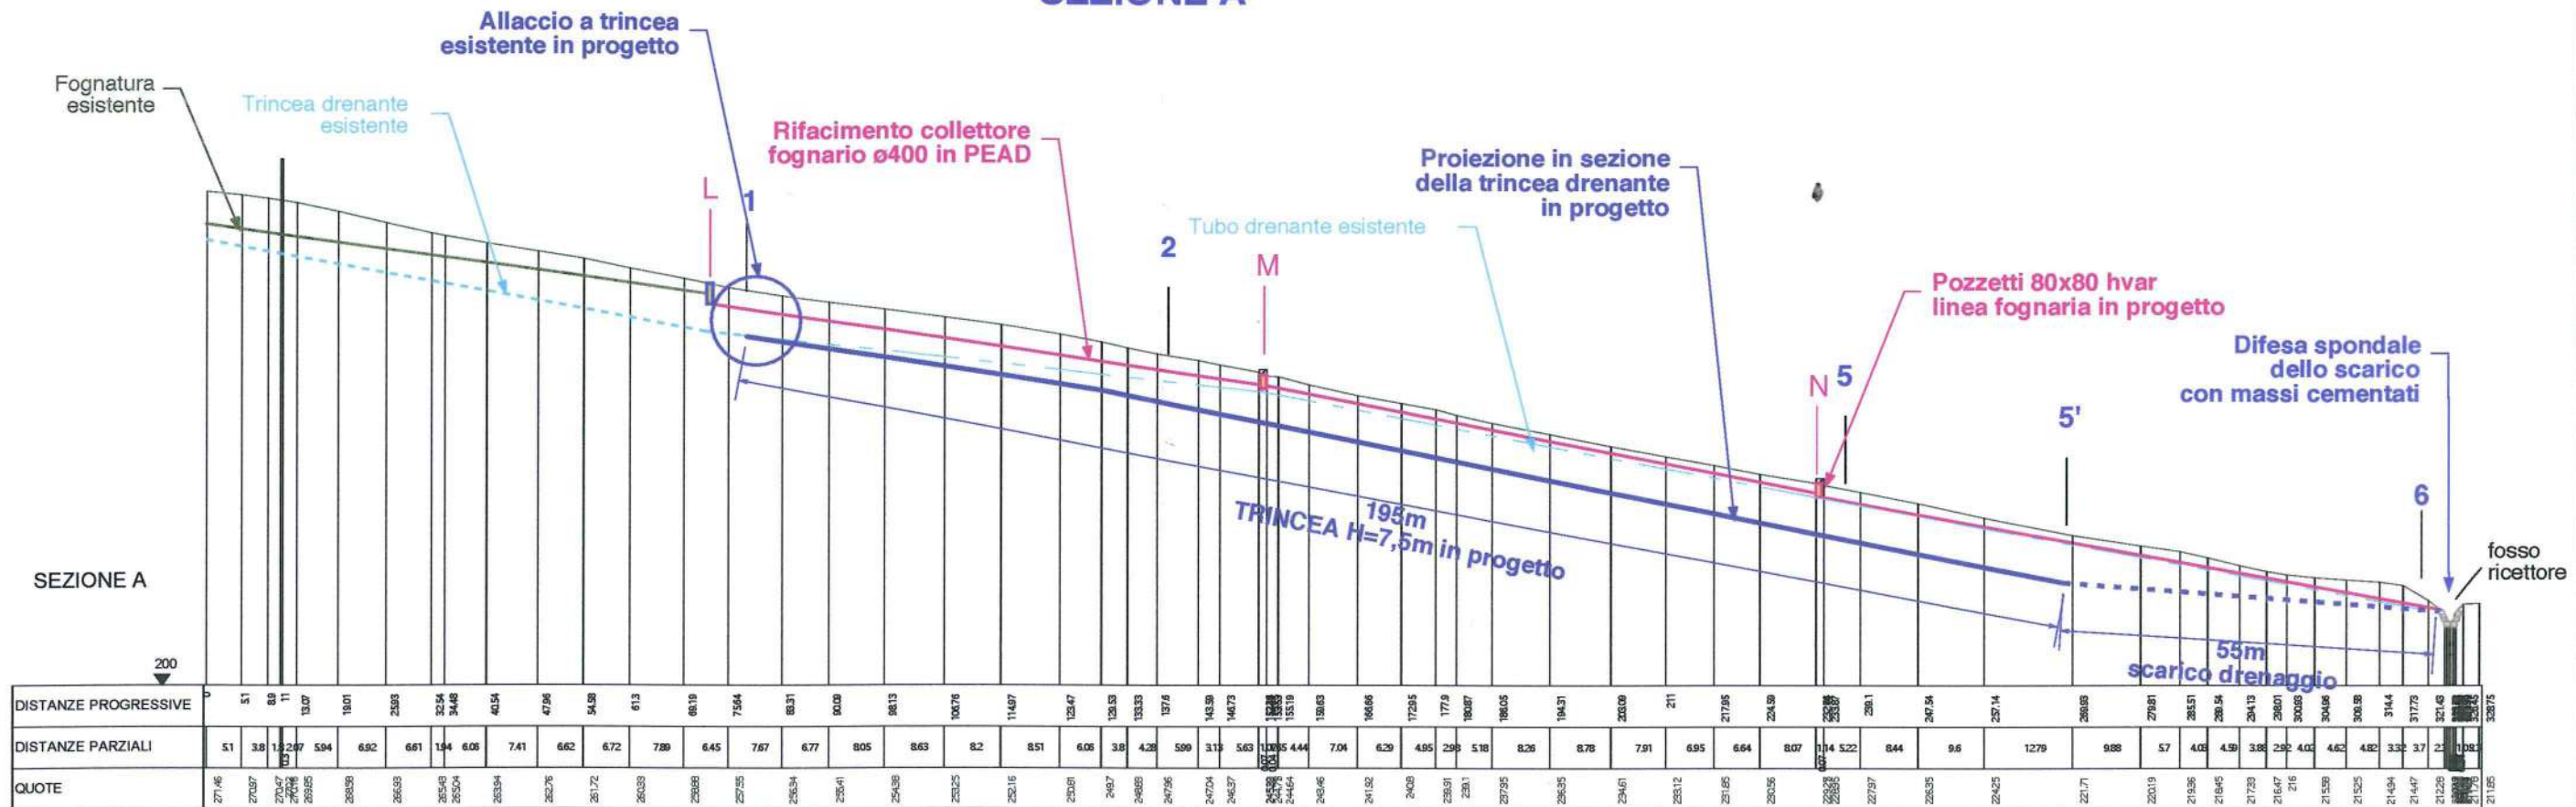

LEGENDA

- Traccia sezione A
- Linea aerea
- Linea aerea
- Punto rilevato con quota

LEGENDA

-  Traccia sezione A
-  Linea aerea
-  Linea aerea
-  Punto rilevato con quota
-  Corona di frana

Interventi eseguiti nel 2005/2006

-  Trincea drenante
-  Linea fognatura acque bianche
con tubo $\varnothing 400$ in PE e pozzetti 80×80 in cls

INTERVENTI IN PROGETTO

- 3**  Trincea drenante
 - Tratto 1-2 L= 64m
 - Tratto 3-2 L= 70m
 - Tratto 2-5 L= 106m
 - Tratto 4-5 L= 120m
 - Tratto 5-5' L= 25m
 - Tratto 7-8 L= 50m
-  Rifacimento collettore fognario
tubo $\varnothing 400$ mm in PEAD
-  Linea fognaria di convogliamento
acqua drenata - tubo $\varnothing 160$ mm in PVC
 - Tratto 5'-6 L= 55m
 - Tratto 8-L L= 40m
-  Rimodellamento del terreno
-  Gabbionata di sostegno della scarpata L=6,0m
-  Sistemazione stradale L= 50m
- 6**  Protezione dello scarico fognario sul fosso
con scogliera di massi cementati L=5m