


**ACQUISIZIONE AREA DI RISPETTO
CIMITERIALE IN C.DA SANTA LUCIA**
Perizia di Stima - Allegato 3
Stralcio Catastale - scala 1:2.000
Fg.28 mappale 32 porz.

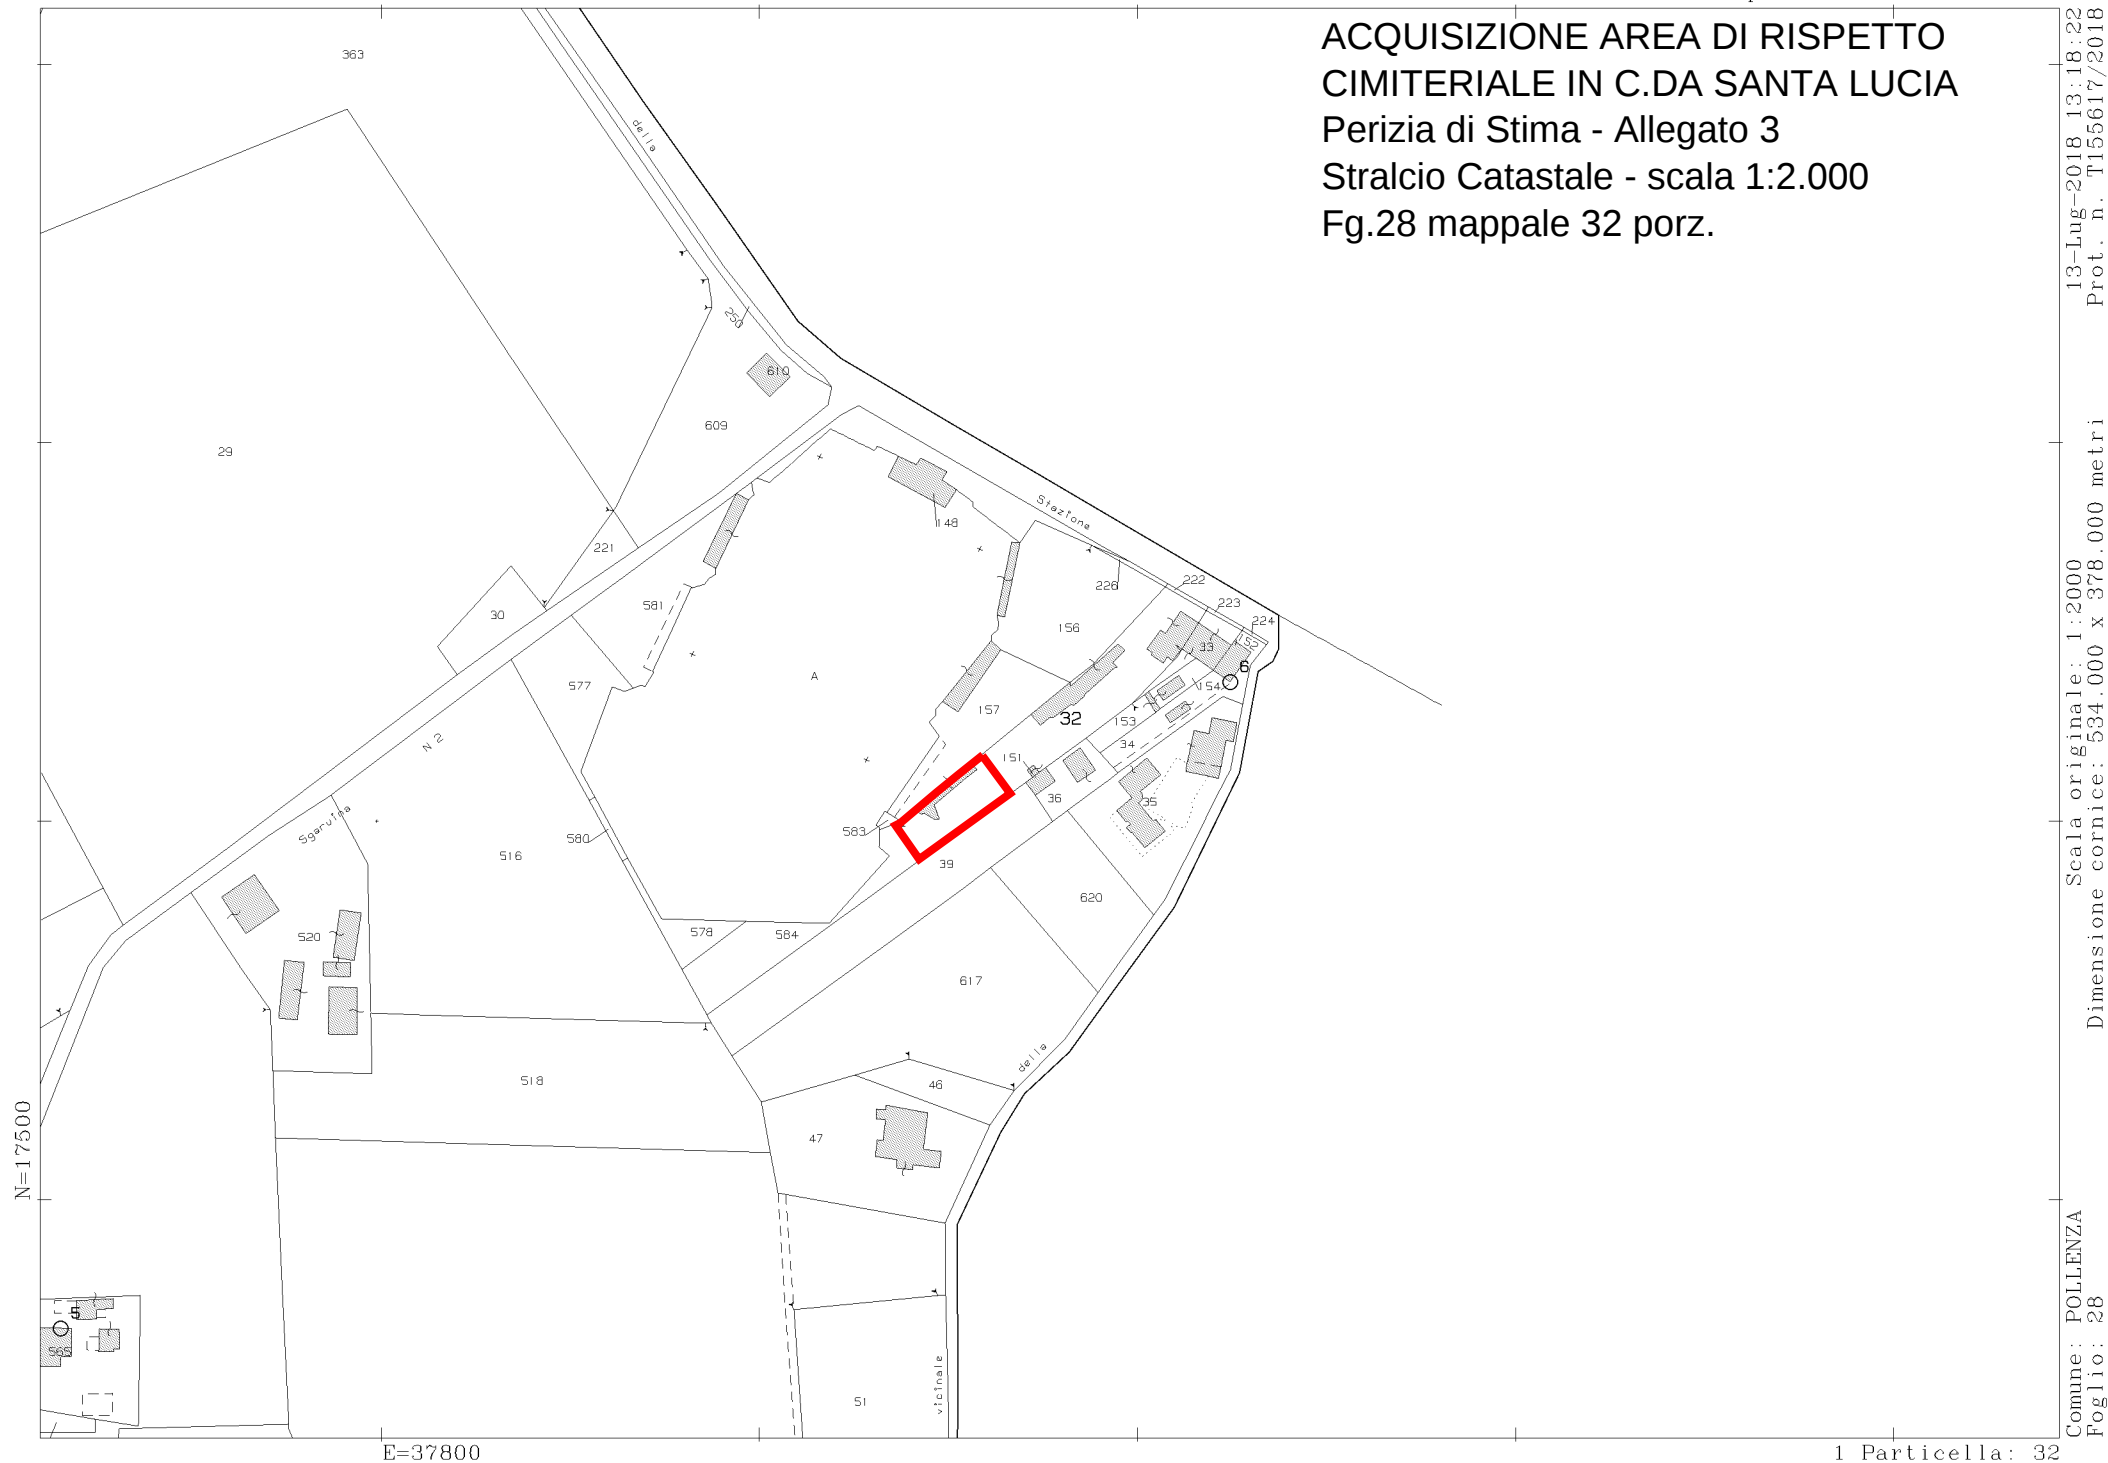

13-Lug-2018 13:18:22
Prot. n. T155617/2018

Scala originale: 1:2000
Dimensione cornice: 534.000 x 378.000 metri

Comune: POLLENZA
Foglio: 28

E=37800

1 Particella: 32

Visura per immobile

Situazione degli atti informatizzati al 13/07/2018

Data: 13/07/2018 - Ora: 12.59.07 Fine

Visura n.: T149383 Pag: 1

Dati della richiesta	Comune di POLLENZA (Codice: F567)
Catasto Fabbricati	Provincia di MACERATA
	Foglio: 28 Particella: 32 Sub.: 3

Unità immobiliare

N.	DATI IDENTIFICATIVI				DATI DI CLASSAMENTO							DATI DERIVANTI DA
	Sezione Urbana	Foglio	Particella	Sub	Zona Cens.	Micro Zona	Categoria	Classe	Consistenza	Superficie Catastale	Rendita	
1		28	32	3			C/2	1	157 m²	Totale: 178 m²	Euro 121,63	Variazione del 09/11/2015 - Inserimento in visura dei dati di superficie.
Indirizzo				CONTRADA S. LUCIA n. 4 piano: T;								
Annotazioni				classamento e rendita non rettificati entro dodici mesi dalla data di iscrizione in atti della dichiarazione (D.M. 701/94)								

INTESTATI

N.	DATI ANAGRAFICI	CODICE FISCALE	DIRITTI E ONERI REALI
1	PESARESI Zelinda nata a MONTECASSIANO il 25/01/1936	PSRZND36A65F454I*	(1) Proprieta` per 1/2 bene personale
2	RUFFINI Patrick nato a RECANATI il 30/09/1976	RFFPRC76P30H211Q*	(1) Proprieta` per 1/2 bene personale
DATI DERIVANTI DA		DENUNZIA (NEI PASSAGGI PER CAUSA DI MORTE) del 29/07/2014 protocollo n. MC0068851 in atti dal 07/08/2014 Rogante: PESARESI Sede: POLLENZA Registrazione: UU Sede: MACERATA Volume: 9990 n: 1422 del 29/07/2014 DICHIARAZIONE DI SUCCESSIONE (n. 5271.1/2014)	

Unità immobiliari n. 1

Visura telematica esente per fini istituzionali

* Codice Fiscale Validato in Anagrafe Tributaria

Direzione Provinciale di Macerata
Ufficio Provinciale - Territorio
Servizi Catastali
Comune di: POLLENZA
Elenco Subalterni


ACCERTAMENTO DELLA PROPRIETA IMMOBILIARE URBANA
ELENCO DEI SUBALTERNI ASSEGNATI

Comune		Sezione	Foglio 28	Particella 32		Tipo mappale 110832	del:
Sub	UBICAZIONE via/piazza	n° civ	Piani	Scala	Int.	DESCRIZIONE	
1	contrada santa lucia	4	T			SOPPRESSO (V.DI SUB. 1 E 2)	
2	contrada santa lucia	4	T-1			B.C.N.C. A TUTTI I SUB (CORTE)	
3	contrada santa lucia	4	T			ABITAZIONE MAGAZZINI	

Unità immobiliari n. 4
Tributi erariali: 0,00

Visura telematica

ELABORATO PLANIMETRICO		Agenzia del Territorio	
Compilato da: Ascari Alberto		CATASTO FABBRICATI	
Iscritto all'albo: Geometri		Ufficio Provinciale di	
Prov. Macerata		Macerata	
N. 894			
Comune di Pollenza		Protocollo n. MC0112255 del 03/05/2011	
Sezione:	Foglio: 28	Particella: 32	Tipo Mappale n. 110832 del 02/05/2011
Dimostrazione grafica dei subalterni			Scala 1 : 500

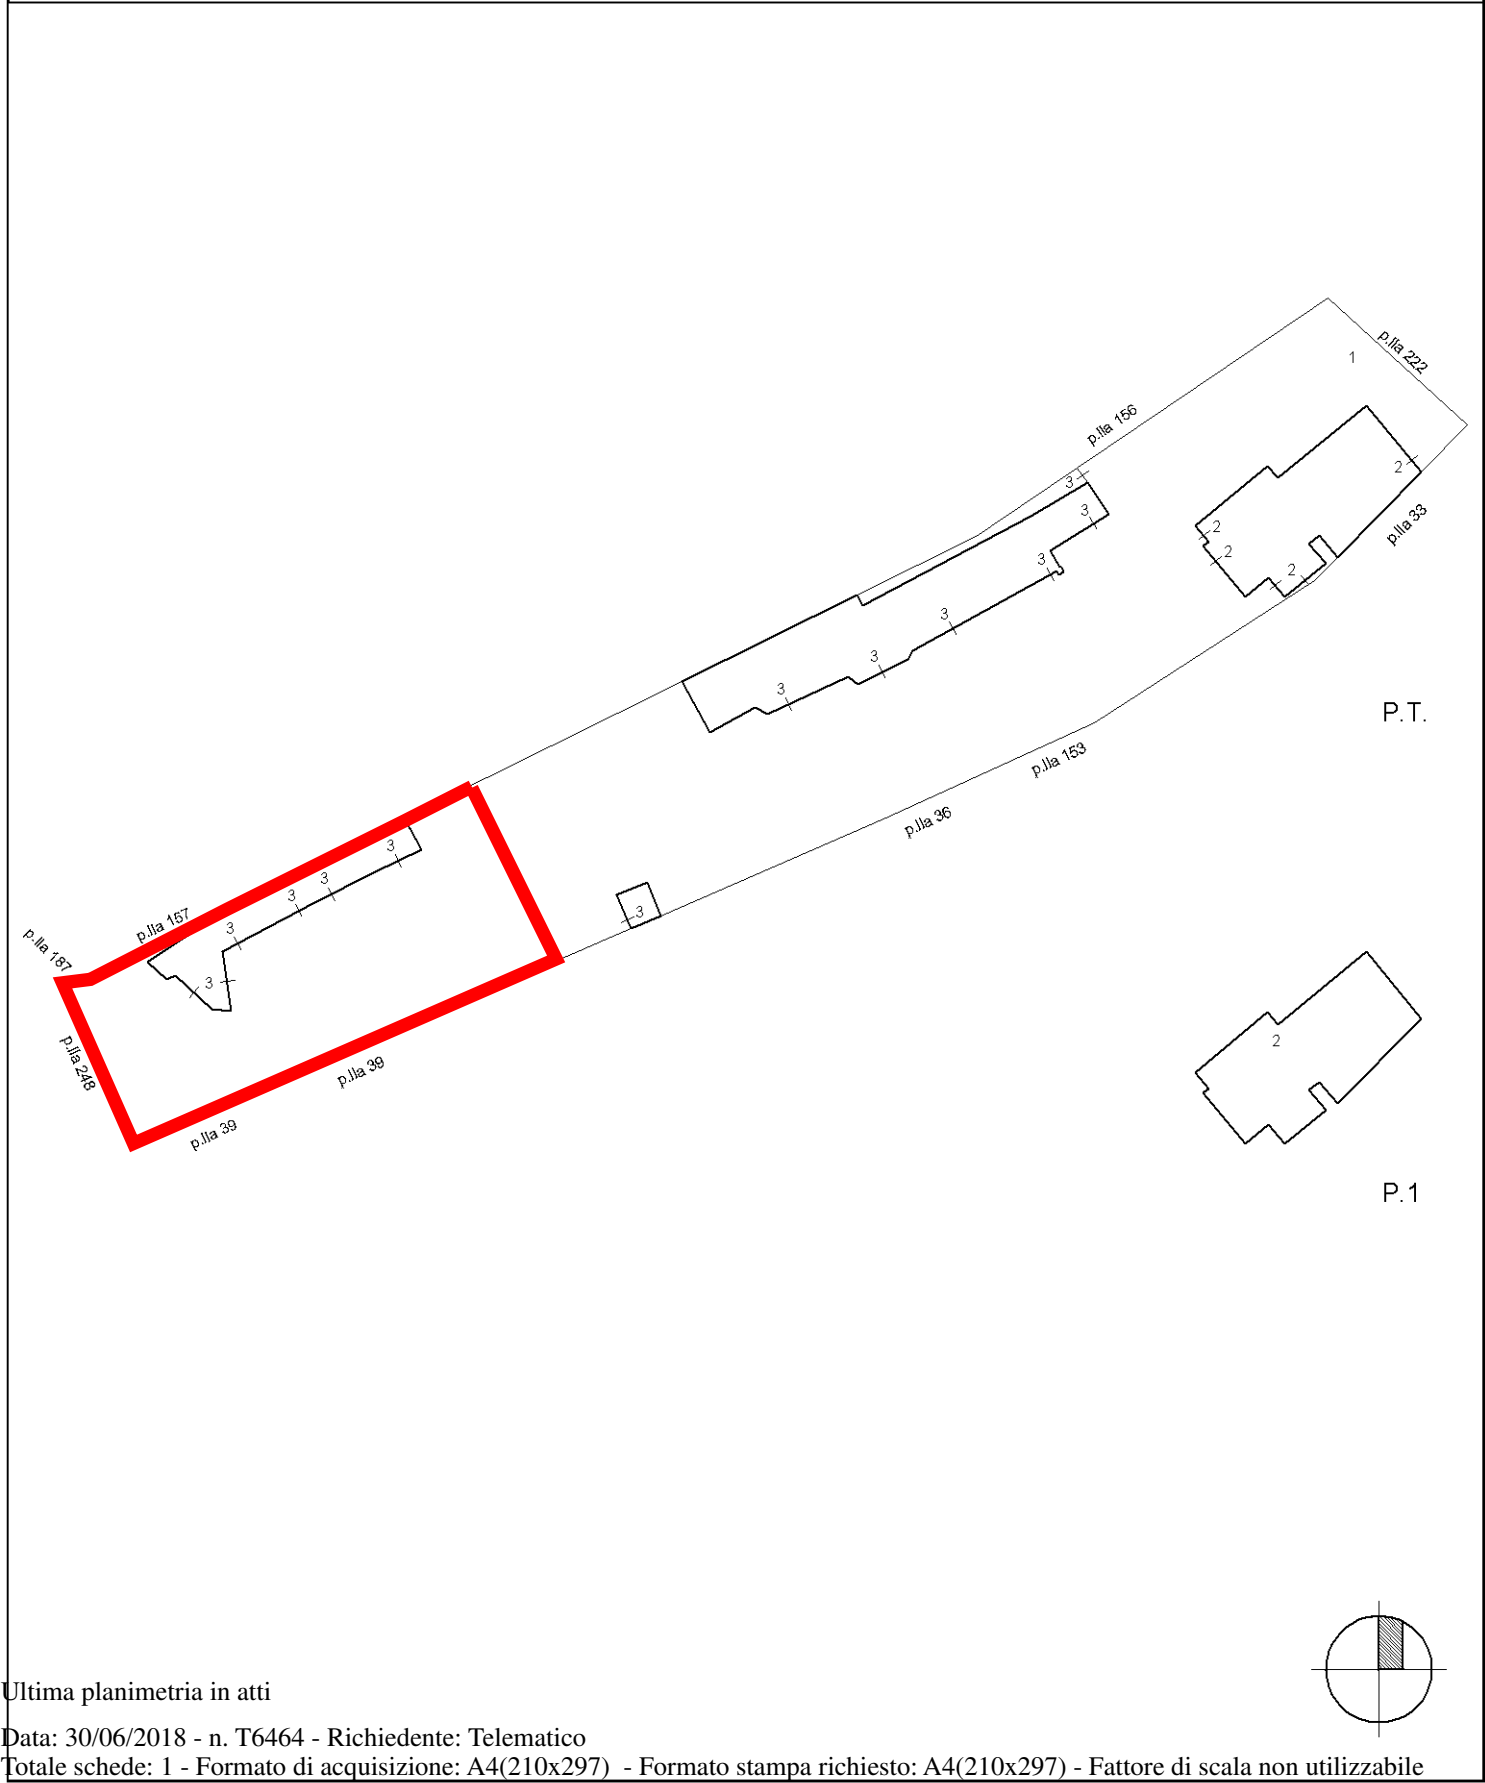

Ultima planimetria in atti