

Agenzia delle Entrate
CATASTO FABBRICATI
Ufficio Provinciale di
Ascoli

Planimetria

Scheda n. 1 Scala 1:500

Dichiarazione protocollo n. AP0060597 del 06/08/2019

Comune di Comunanza

Via Santa Maria

civ. SNC

Identificativi Catastali:

Sezione:

Foglio: 4

Particella: 634

Subalterno: 2


Compilata da:
Sacconi Giampietro

Iscritto all'albo:
Geometri

Prov. Ascoli

N. 639

PIANO TERRA

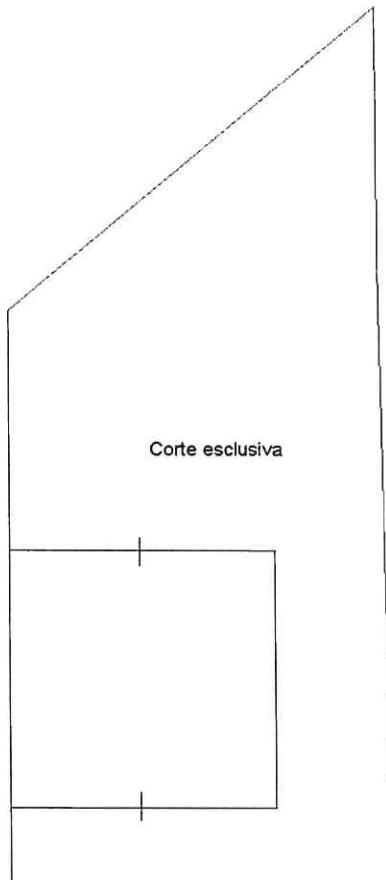

Ultima planimetria in atti


Data: 10/08/2019 - n. T13702 - Richiedente: VGNMDA70P03H769D

Totale schede: 2 - Formato di acquisizione: A4(210x297) - Formato stampa richiesto: A4(210x297)




| | | | |
|---|--|--|--|
| Agenzia delle Entrate CATASTO FABBRICATI Ufficio Provinciale di Ascoli | | Dichiarazione protocollo n. AP0060397 del 06/08/2019 | |
| | | Comune di Comunanza | civ. SNC |
| | | Via Santa Maria | |
| | | Identificativi Catastali: Sezione: Foglio: 4 Particella: 634 Subalterno: 2 | Compilata da: Sacconi Giampietro Iscritto all'albo: Geometri Prov. Ascoli N. 639 |
| Planimetria Scheda n. 2 Scala 1:200 | | | |

PIANO TERRA

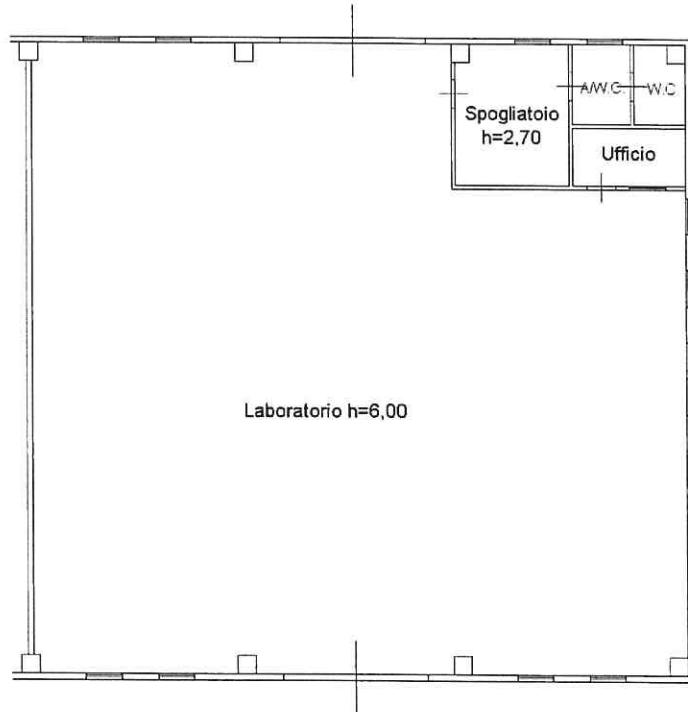

Catato dei Fabbricati - Situazione al 10/08/2019 - Comune di COMUNANZA (C935) - < Foglio: 4 - Particella: 634 - Subalterno: 2 >
VIA SANTA MARIA SNC piano: T;

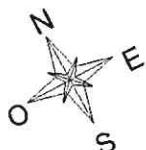

Ultima planimetria in atti

Data: 10/08/2019 - n. T13702 - Richiedente: VGNMDA70P03H769D

Totale schede: 2 - Formato di acquisizione: A4(210x297) - Formato stampa richiesto: A4(210x297)