

PLANIMETRIA
PROGETTUALE



PROPOSTA
TRASFERIMENTO SEGGI
ELETTORALI PRESSO
PALAZZETTO DELLO
SPORT COMUNALE



STRADA COMUNALE

MARCIAPIEDE

MARCIAPIEDE

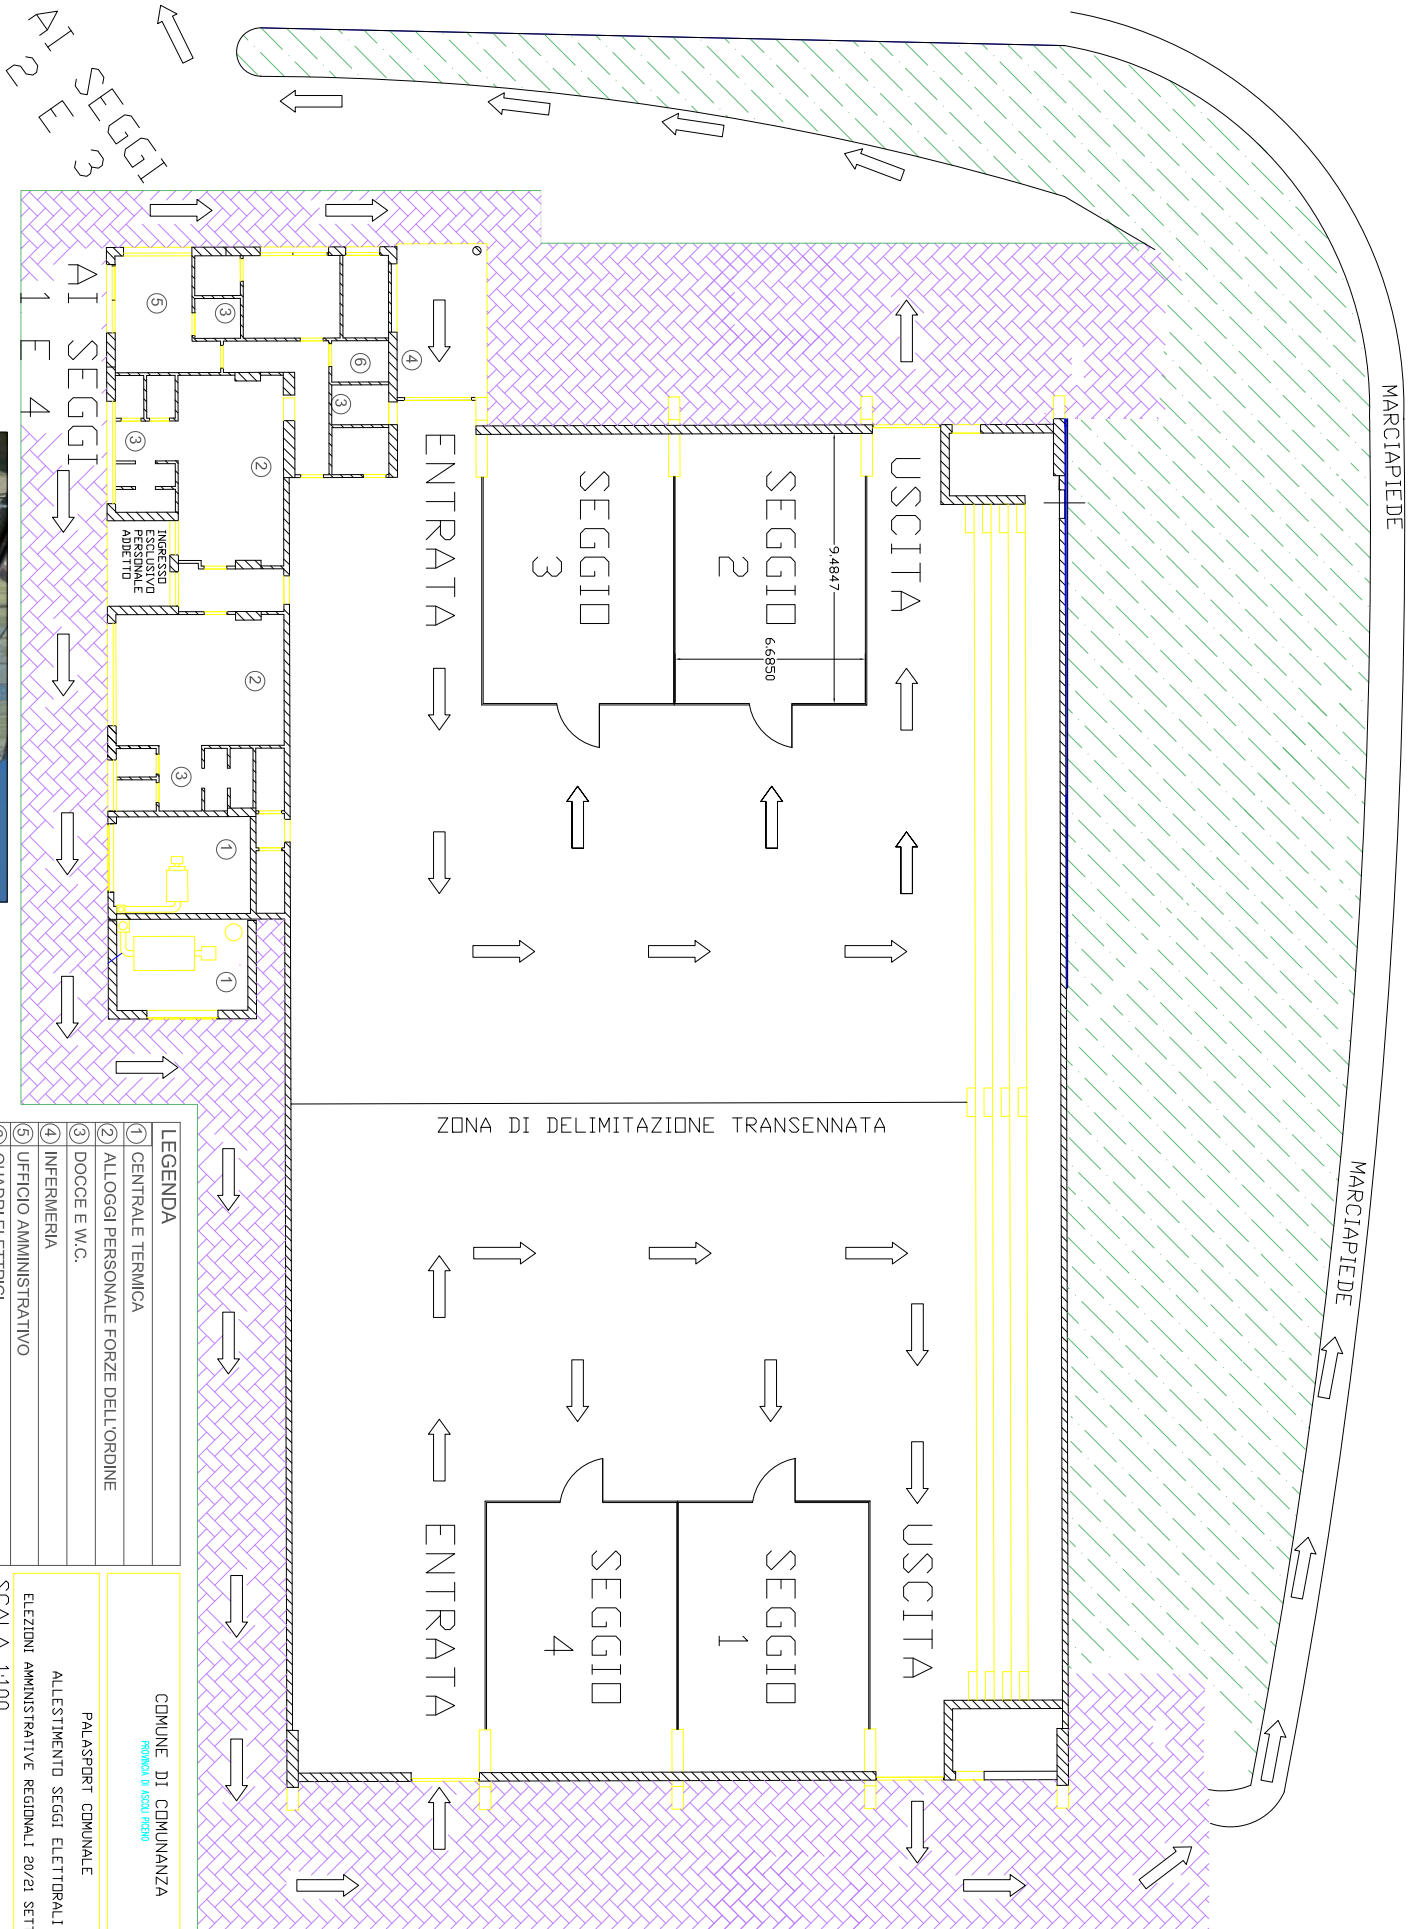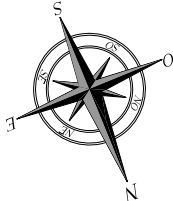

41 SEGGI
3 SEGGI
2 SEGGI
1 SEGGI

LEGENDA	
1	CENTRALE TERMICA
2	ALLOGGI PERSONALE FORZE DELL'ORDINE
3	DOCCE E W.C.
4	INFERMERIA
5	UFFICIO AMMINISTRATIVO
6	QUADRI ELETTRICI

COMUNE DI COMUNANZA	
PRIMA A MODI PRIMO	
PALASPORT COMUNALE	
ALLESTIMENTO SEGGI ELETTORALI	
ELEZIONI AMMINISTRATIVE REGIONALI 20/21 SETTEMBRE 2020	
SCALA 1:100	

