




Sezione stato di fatto
scala 1 : 100

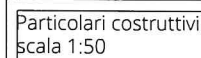

NOTA: le caratteristiche della tipologia di opera rappresentata hanno un carattere illustrativo. Questa deve rispondere a quanto indicato nella voce di Elenco Prezzi e nel Capitolato Speciale d'Appalto e deve essere accompagnata dalla documentazione che ne certifichi la marcatura CE.

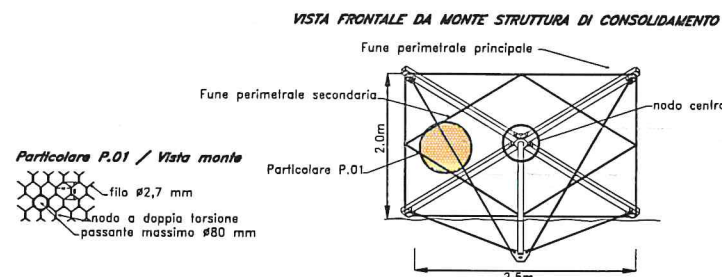

ISTA FRONTALE DA MONTE STRUTTURA DI CONSOLIDAMENTO

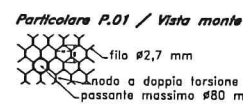PROGETTO ESECUTIVO

PROGETTISTI:
Dott. Ing. Marco Mancina
Ordine Ingegneri di Roma n. 16936

GRUPPO DI PROGETTAZIONE

IL GEOLOGO
Dott. Geol. Angelo Nacci
Ordine Geologi della Puglia n. 535

COORDINATORE PER LA SICUREZZA IN FASE DI PROGETTAZIONE
Dott. Ing. Luca Cerato
Ordine Ingegneri di Roma n. A20583

VISTO: IL RESP. DEL PROCEDIMENTO
Dott. Ing. Fabrizio De Franciscis

PROTOCOLLO

DATA

INTERVENTO 1
CONSOLIDATORI
Planimetria e Particolari Costruttivi

CODICE PROGETTO				NOME FILE T00_GEO0_GET_D01_B				REVISIONE		SCALA	
PROGETTO		UNIV. PROC.	N. PROC.	CODICE ELAB.							
3SAN21		E	1801	T00GEO0GETD101				B		Varie	
B		EMISSIONE				Gennaio 2018		Ing.	Ing.	Ing.	
A		EMISSIONE				Settembre 2018		Ing.	Ing.	Ing.	
REV.	DESCRIZIONE			DATA		DATA		REDATTO	VERIFICATO	APPROVATO	