



ALLEGATO I

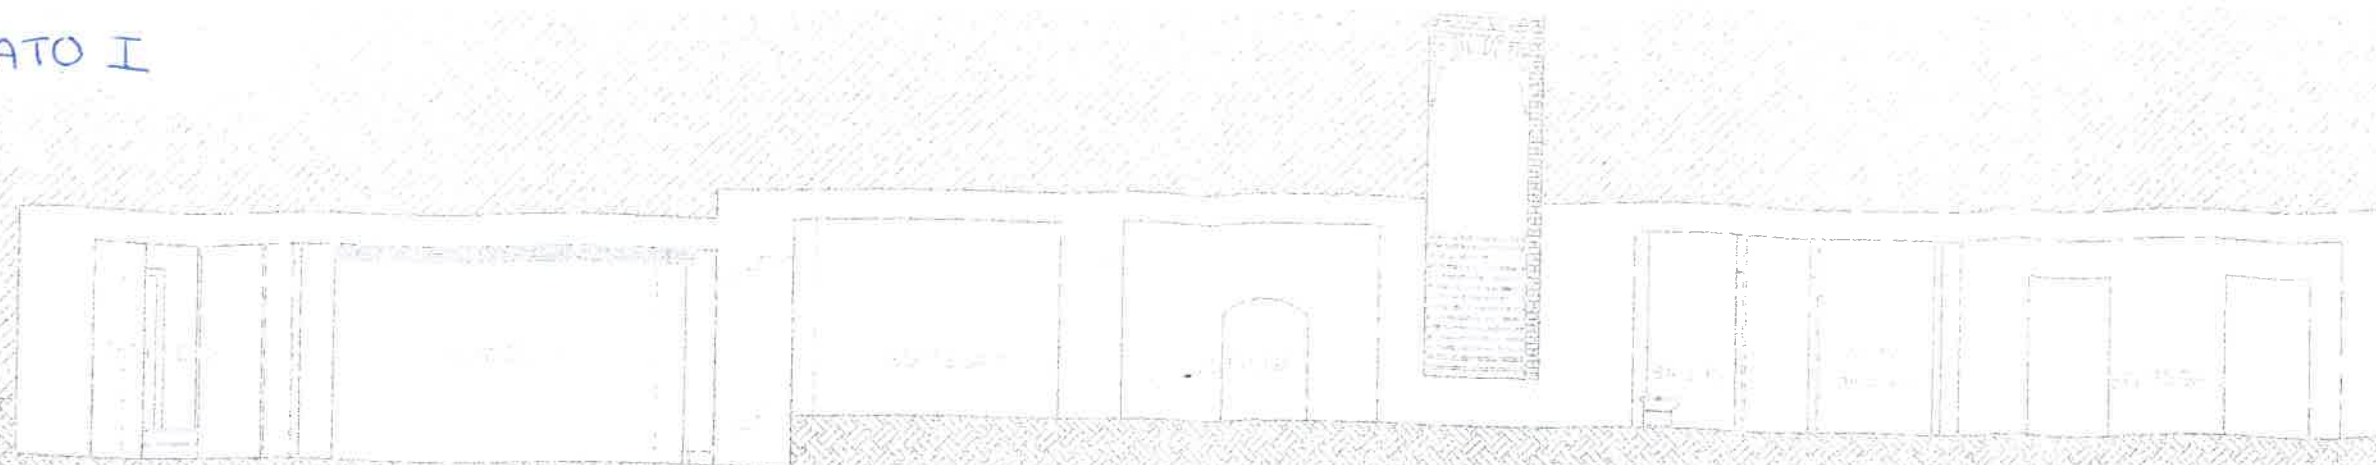

SEZIONE A-A

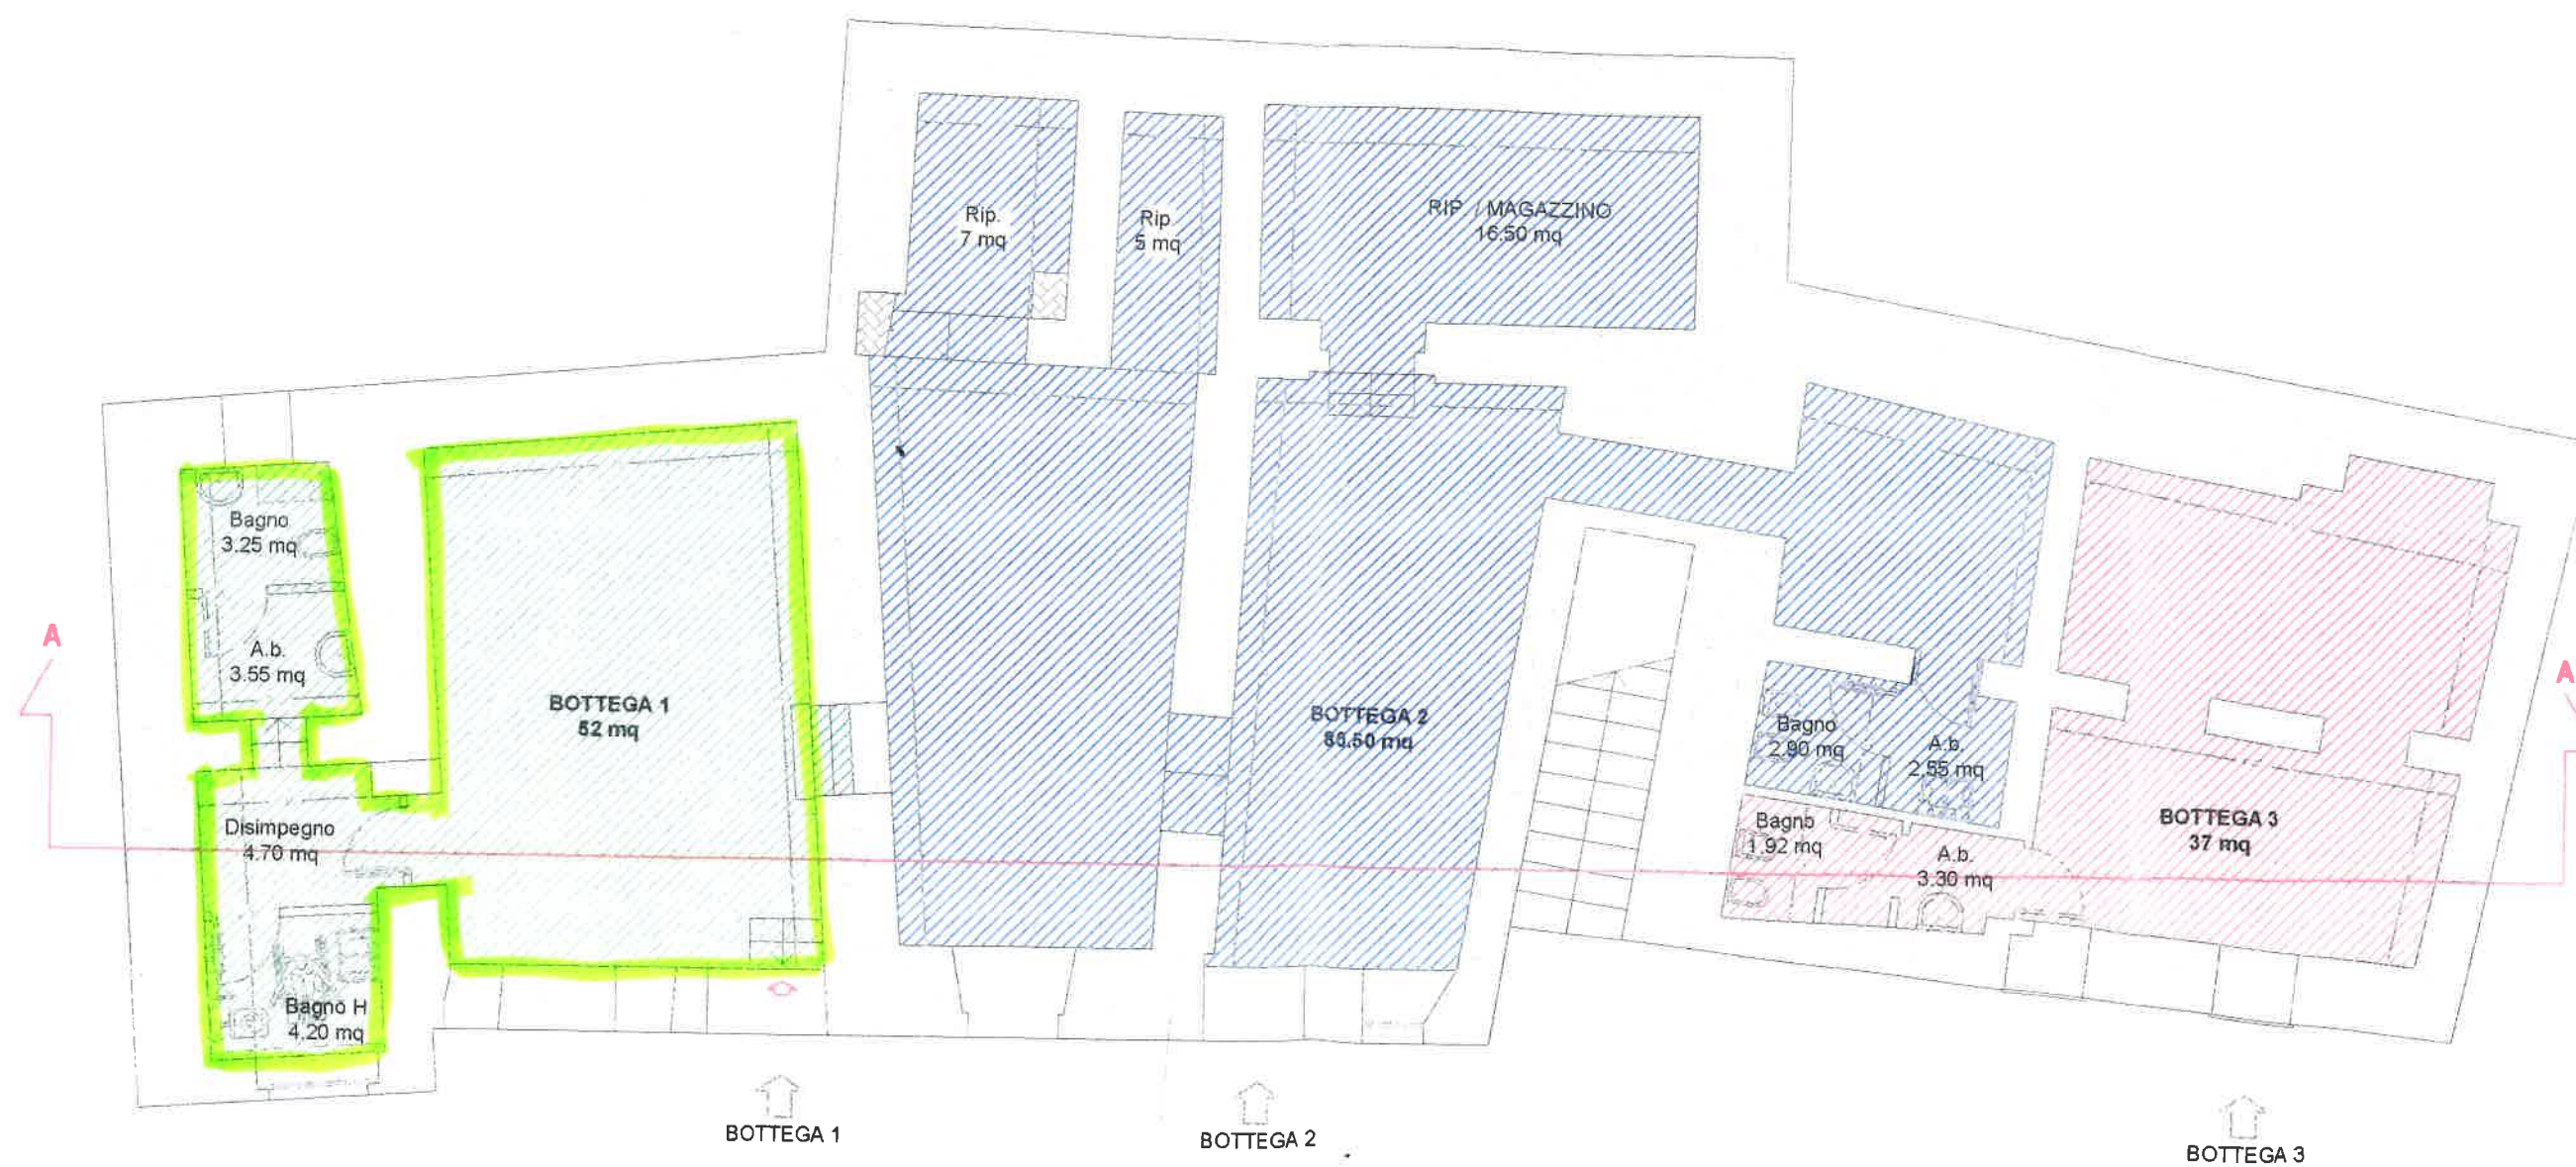

PIANTA PIANO TERRA

24/03/2001