

U.O. espropri/fm  
Coordinamento territoriale centro

All.ti) Decreto occupazione  
Planimetria catastale

ANAS S.p.A  
AC CMAR



020605382000  
Prot. CDG-0105940-P del 22/02/2019

Al Comune di Visso (MC)  
Largo G.B. Gaola Antinori, 1  
62039 Visso (MC)  
comune.visso.mc@legalmail.it

Al Comune di Ussita (MC)  
Piazza XI Febbraio, 5  
62039 Ussita (MC)  
ussita@pec.comune.ussita.mc.it


OGGETTO: S.P. 135 - Interventi di ripristino e stabilizzazione dei versanti e installazione di reti e barriere paramassi – ANMSSIS17232.

Si trasmette in allegato il Decreto di Occupazione delle aree necessarie all'esecuzione dei lavori specificati in oggetto, affinché si provveda alla pubblicazione all'albo pretorio di codesto Comune per un periodo di gg. 15 ( quindici giorni).


Si precisa, altresì, che l'intera documentazione viene trasmessa in modo telematico al fine di poter effettuare la pubblicazione sul sito-web di Codesto Comune.

Si resta in attesa di ricevere conferma della avvenuta pubblicazione, nonché delle eventuali osservazioni che perverranno a codesto Comune.

Il Responsabile del Procedimento  
(Ing. Massimiliano Fidenzi)

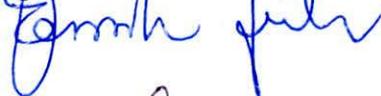

V.to Il Responsabile Coordinamento Territoriale  
Dirigente dell'Ufficio per le Espropriazioni  
Ing. Raffaele Celia

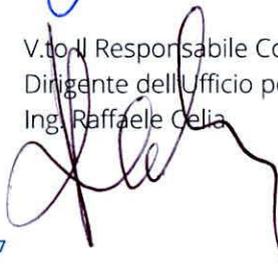


**Coordinamento Territoriale Centro**  
Viale dei Mille, 36 - 50131 Firenze T [+39] 055 56401 - F [+39] 055 573497  
Pec ct.centro@postacert.stradeanas.it - www.stradeanas.it

**Anas S.p.A. - Gruppo Ferrovie dello Stato Italiane**  
Società con socio unico soggetta all'attività di direzione e coordinamento di Ferrovie dello Stato Italiane S.p.A.  
e concessionaria ai sensi del D.L. 138/2002 (convertito con L. 178/2002)  
Sede Legale: Via Monzambano, 10 - 00185 Roma T [+39] 06 44461 - F [+39] 06 4456224  
Pec anas@postacert.stradeanas.it  
Cap. Soc. Euro 2.269.892.000,00 Iscr. R.E.A. 1024951 P.IVA 02133681003 C.F. 80208450587



ANMSSIS17232 - S.P. 135 - Interventi di stabilizzazione versanti e installazione di barriere paramassi - intervento 1

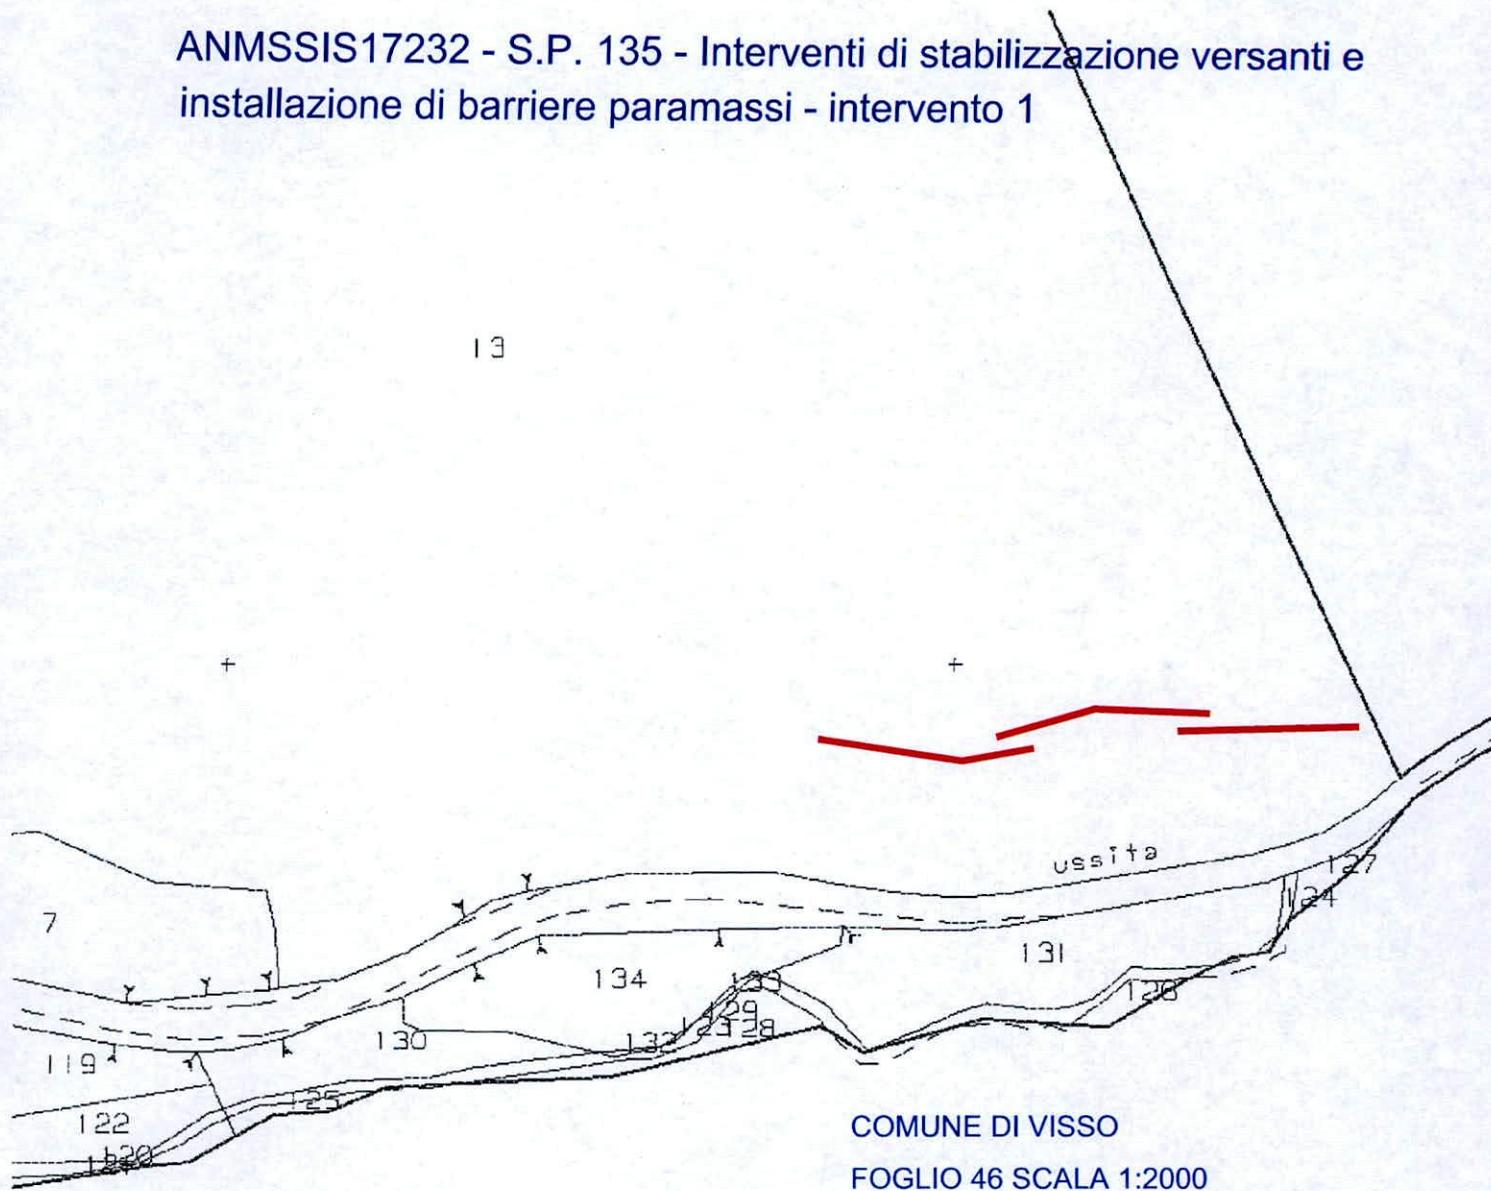

— occupazione temporanea fascia di 6,00 ml.

Il Direttore dei Lavori  
(Dott. Geol. Francesco Mataloni)

Il Responsabile del Procedimento  
(Ing. Massimiliano Fidenzi)


ANMSSIS17232 - S.P. 135 - Interventi di stabilizzazione versanti e  
installazione di barriere paramassi - interventi 2 e 3

COMUNE DI USSITA  
FOGLIO 14 SCALA 1:2000


 occupazione temporanea  
fascia di 6,00 ml.

Il Direttore dei Lavori  
(Dott. Geol. Francesco Mataloni)

Il Responsabile del Procedimento  
(Ing. Massimiliano Fidenzi)

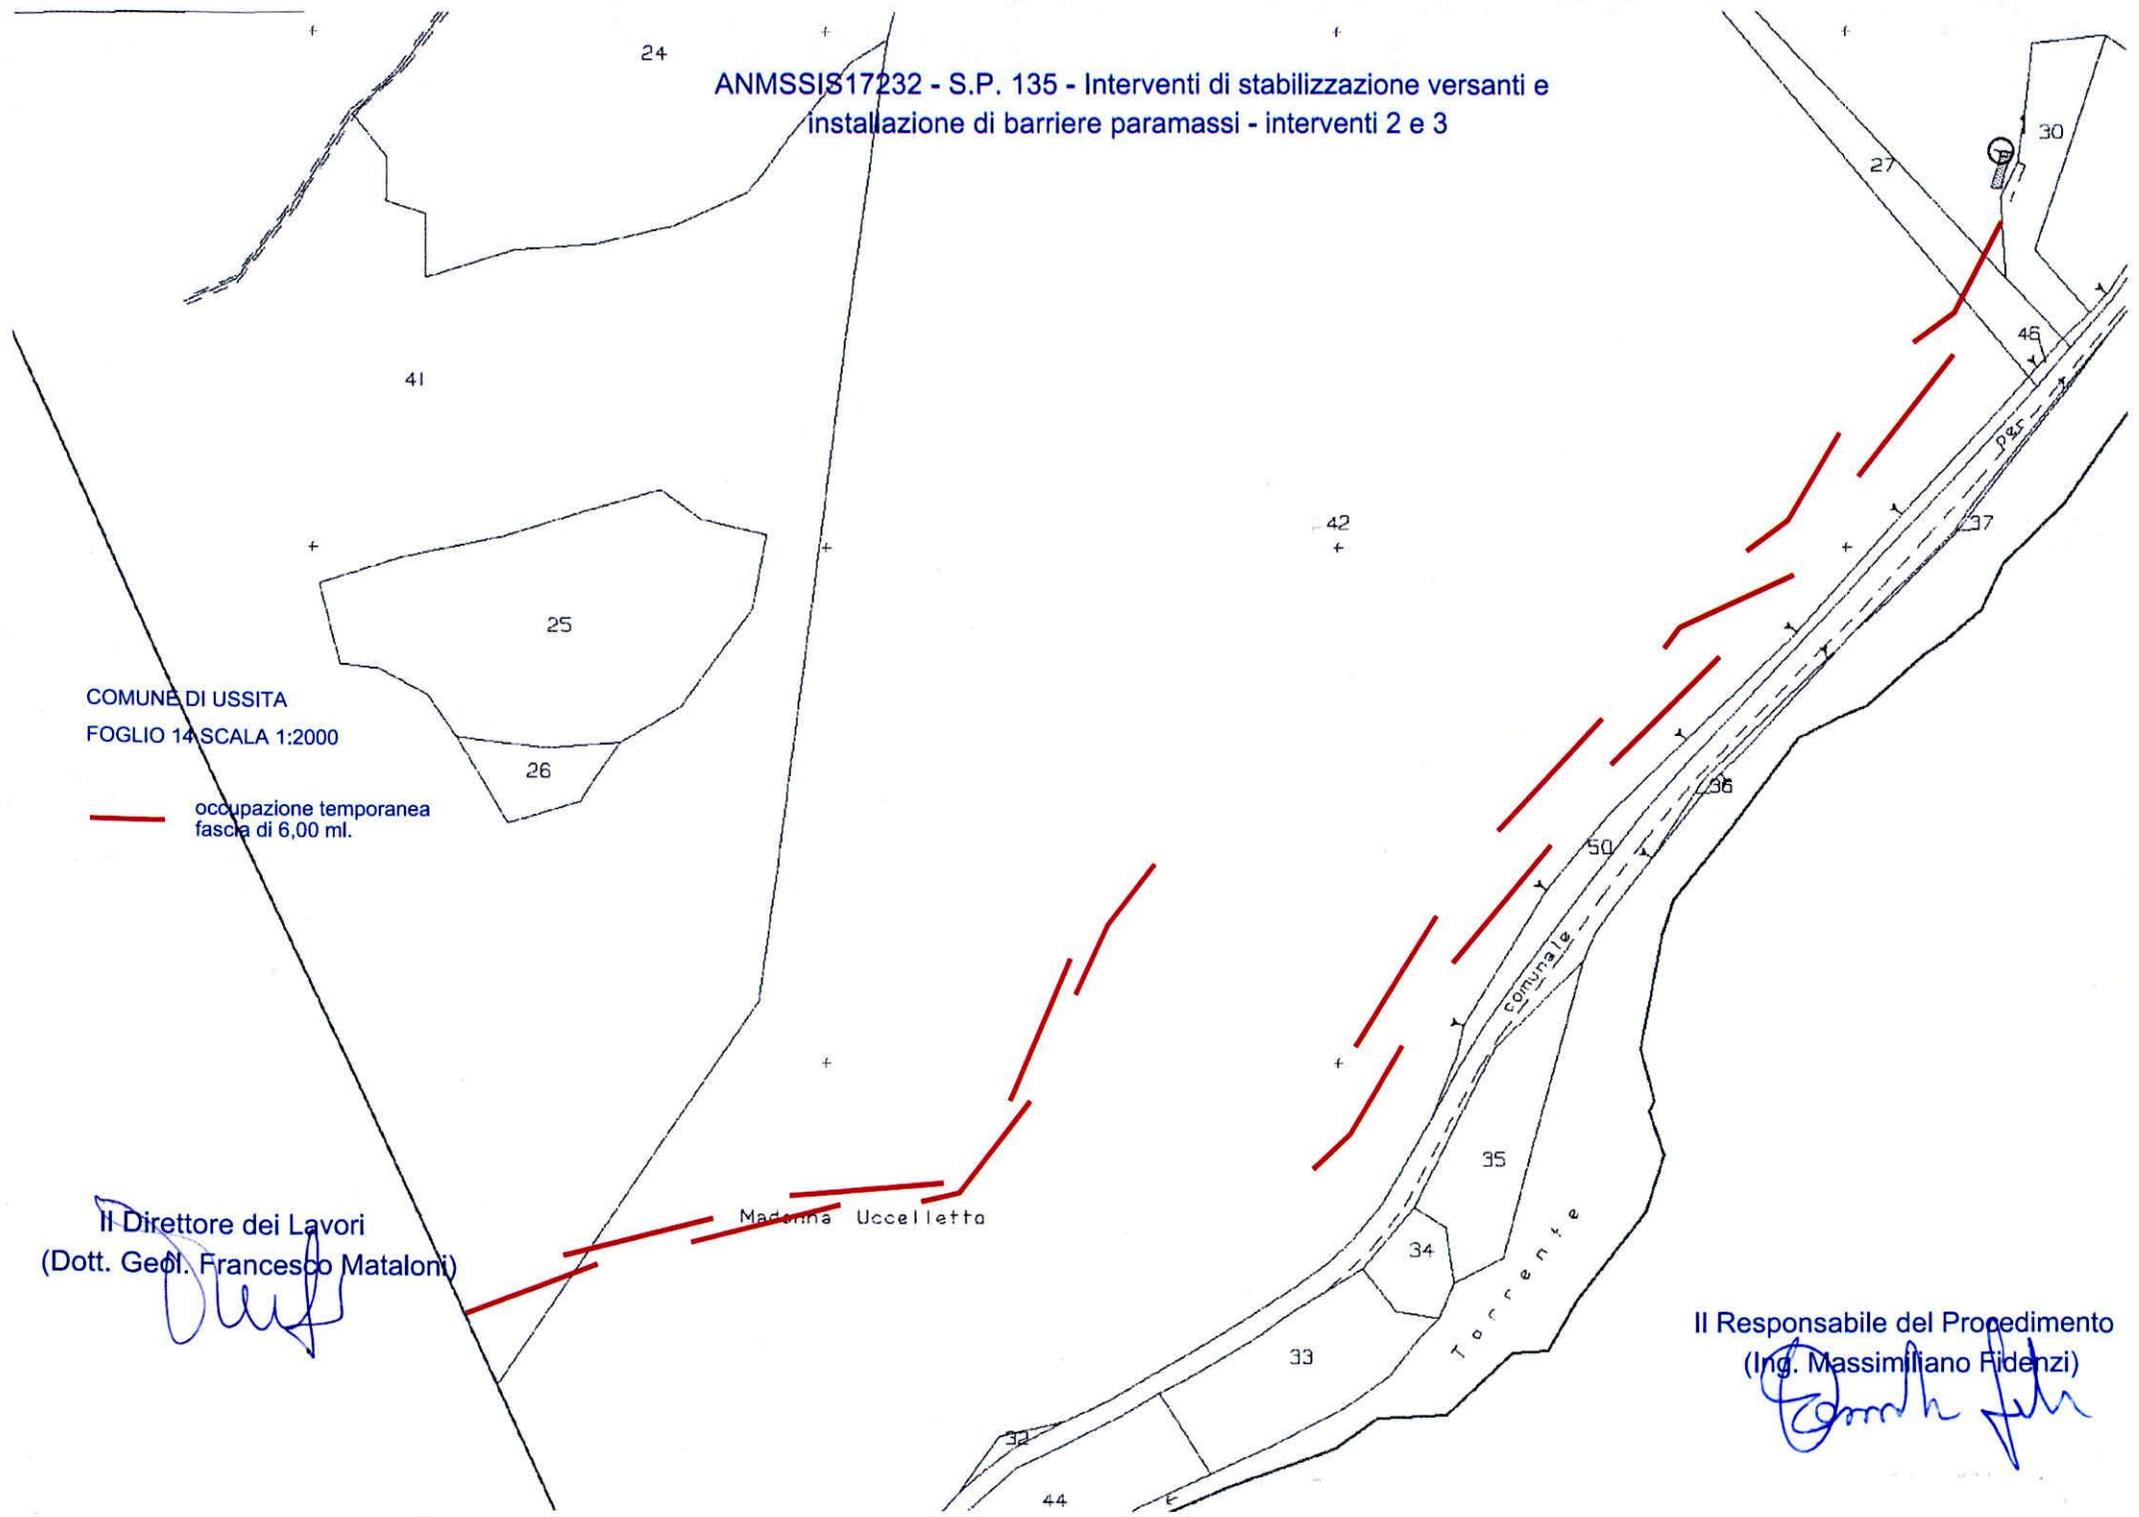

ANMSSIS17232 - S.P. 135 - Interventi di stabilizzazione versanti e  
installazione di barriere paramassi - intervento 4

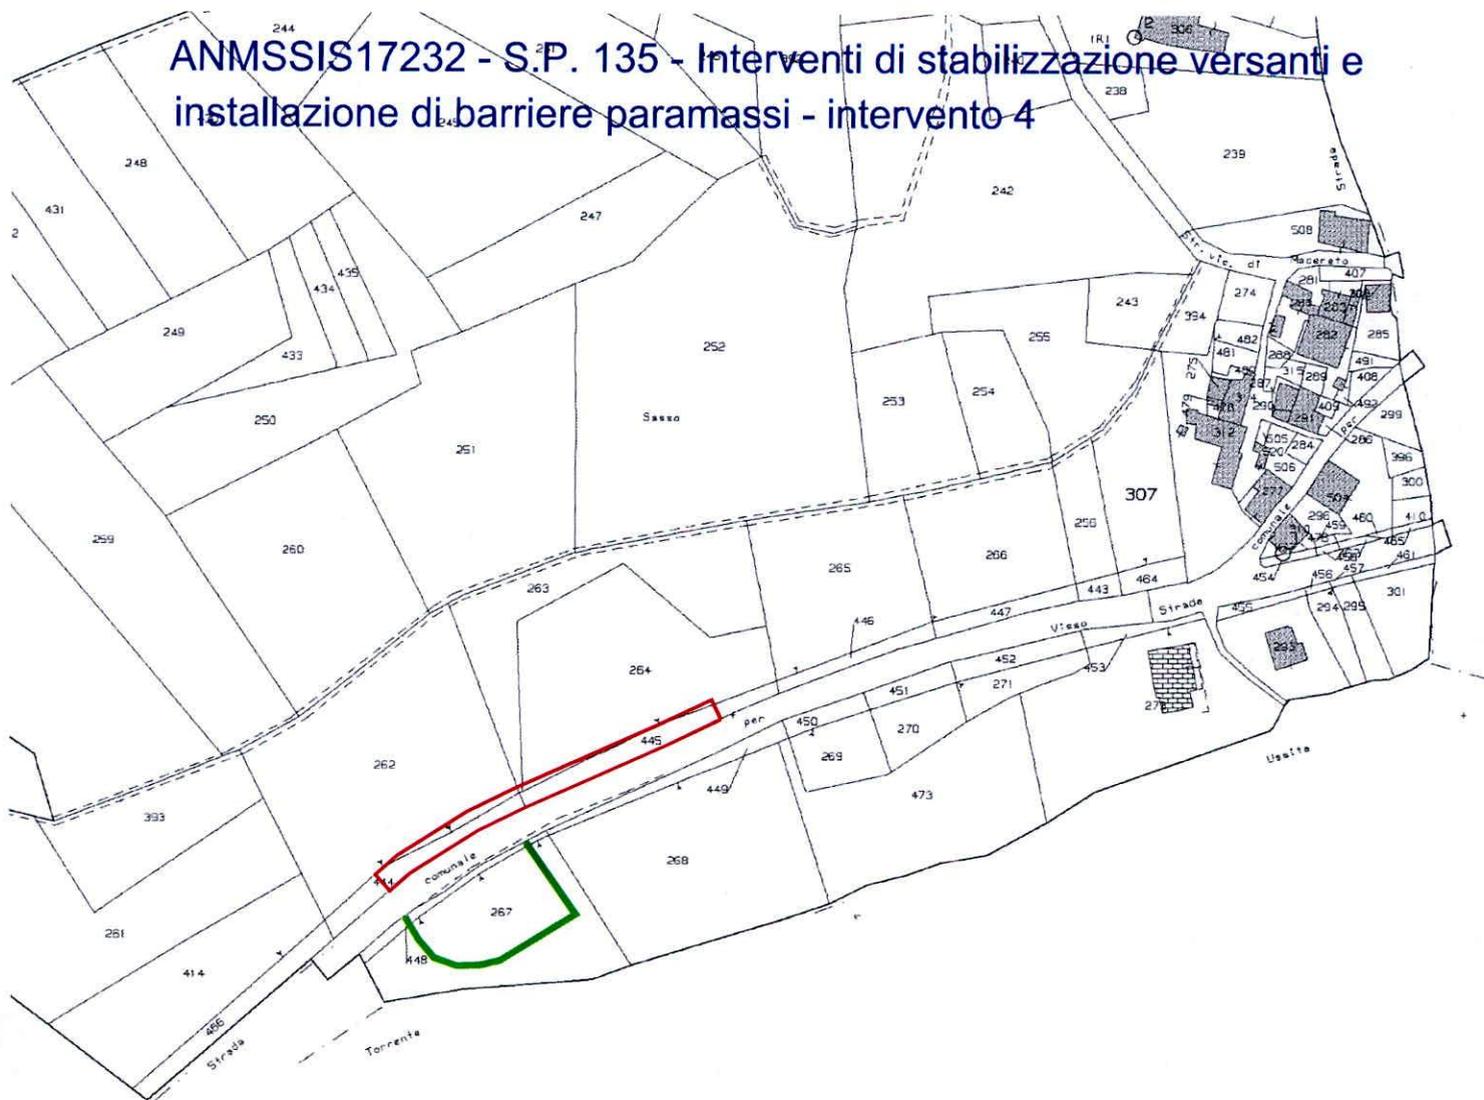

COMUNE DI USSITA

FOGLIO 15 SCALA 1:2000

 occupazione temporanea  
area di cantiere

 occupazione temporanea

1:19200

Il Direttore dei Lavori  
(Dott. Geol. Francesco Mataloni)



Il Responsabile del Procedimento  
(Ing. Massimiliano Fidenzi)

