

**LEGENDA:**




zona rossa



perimetro che si va ad escludere dalla zona rossa

- Ord. commissariale 46/2017 R.G. 200
- Ord. sindacale 29/2019 R.G. 30

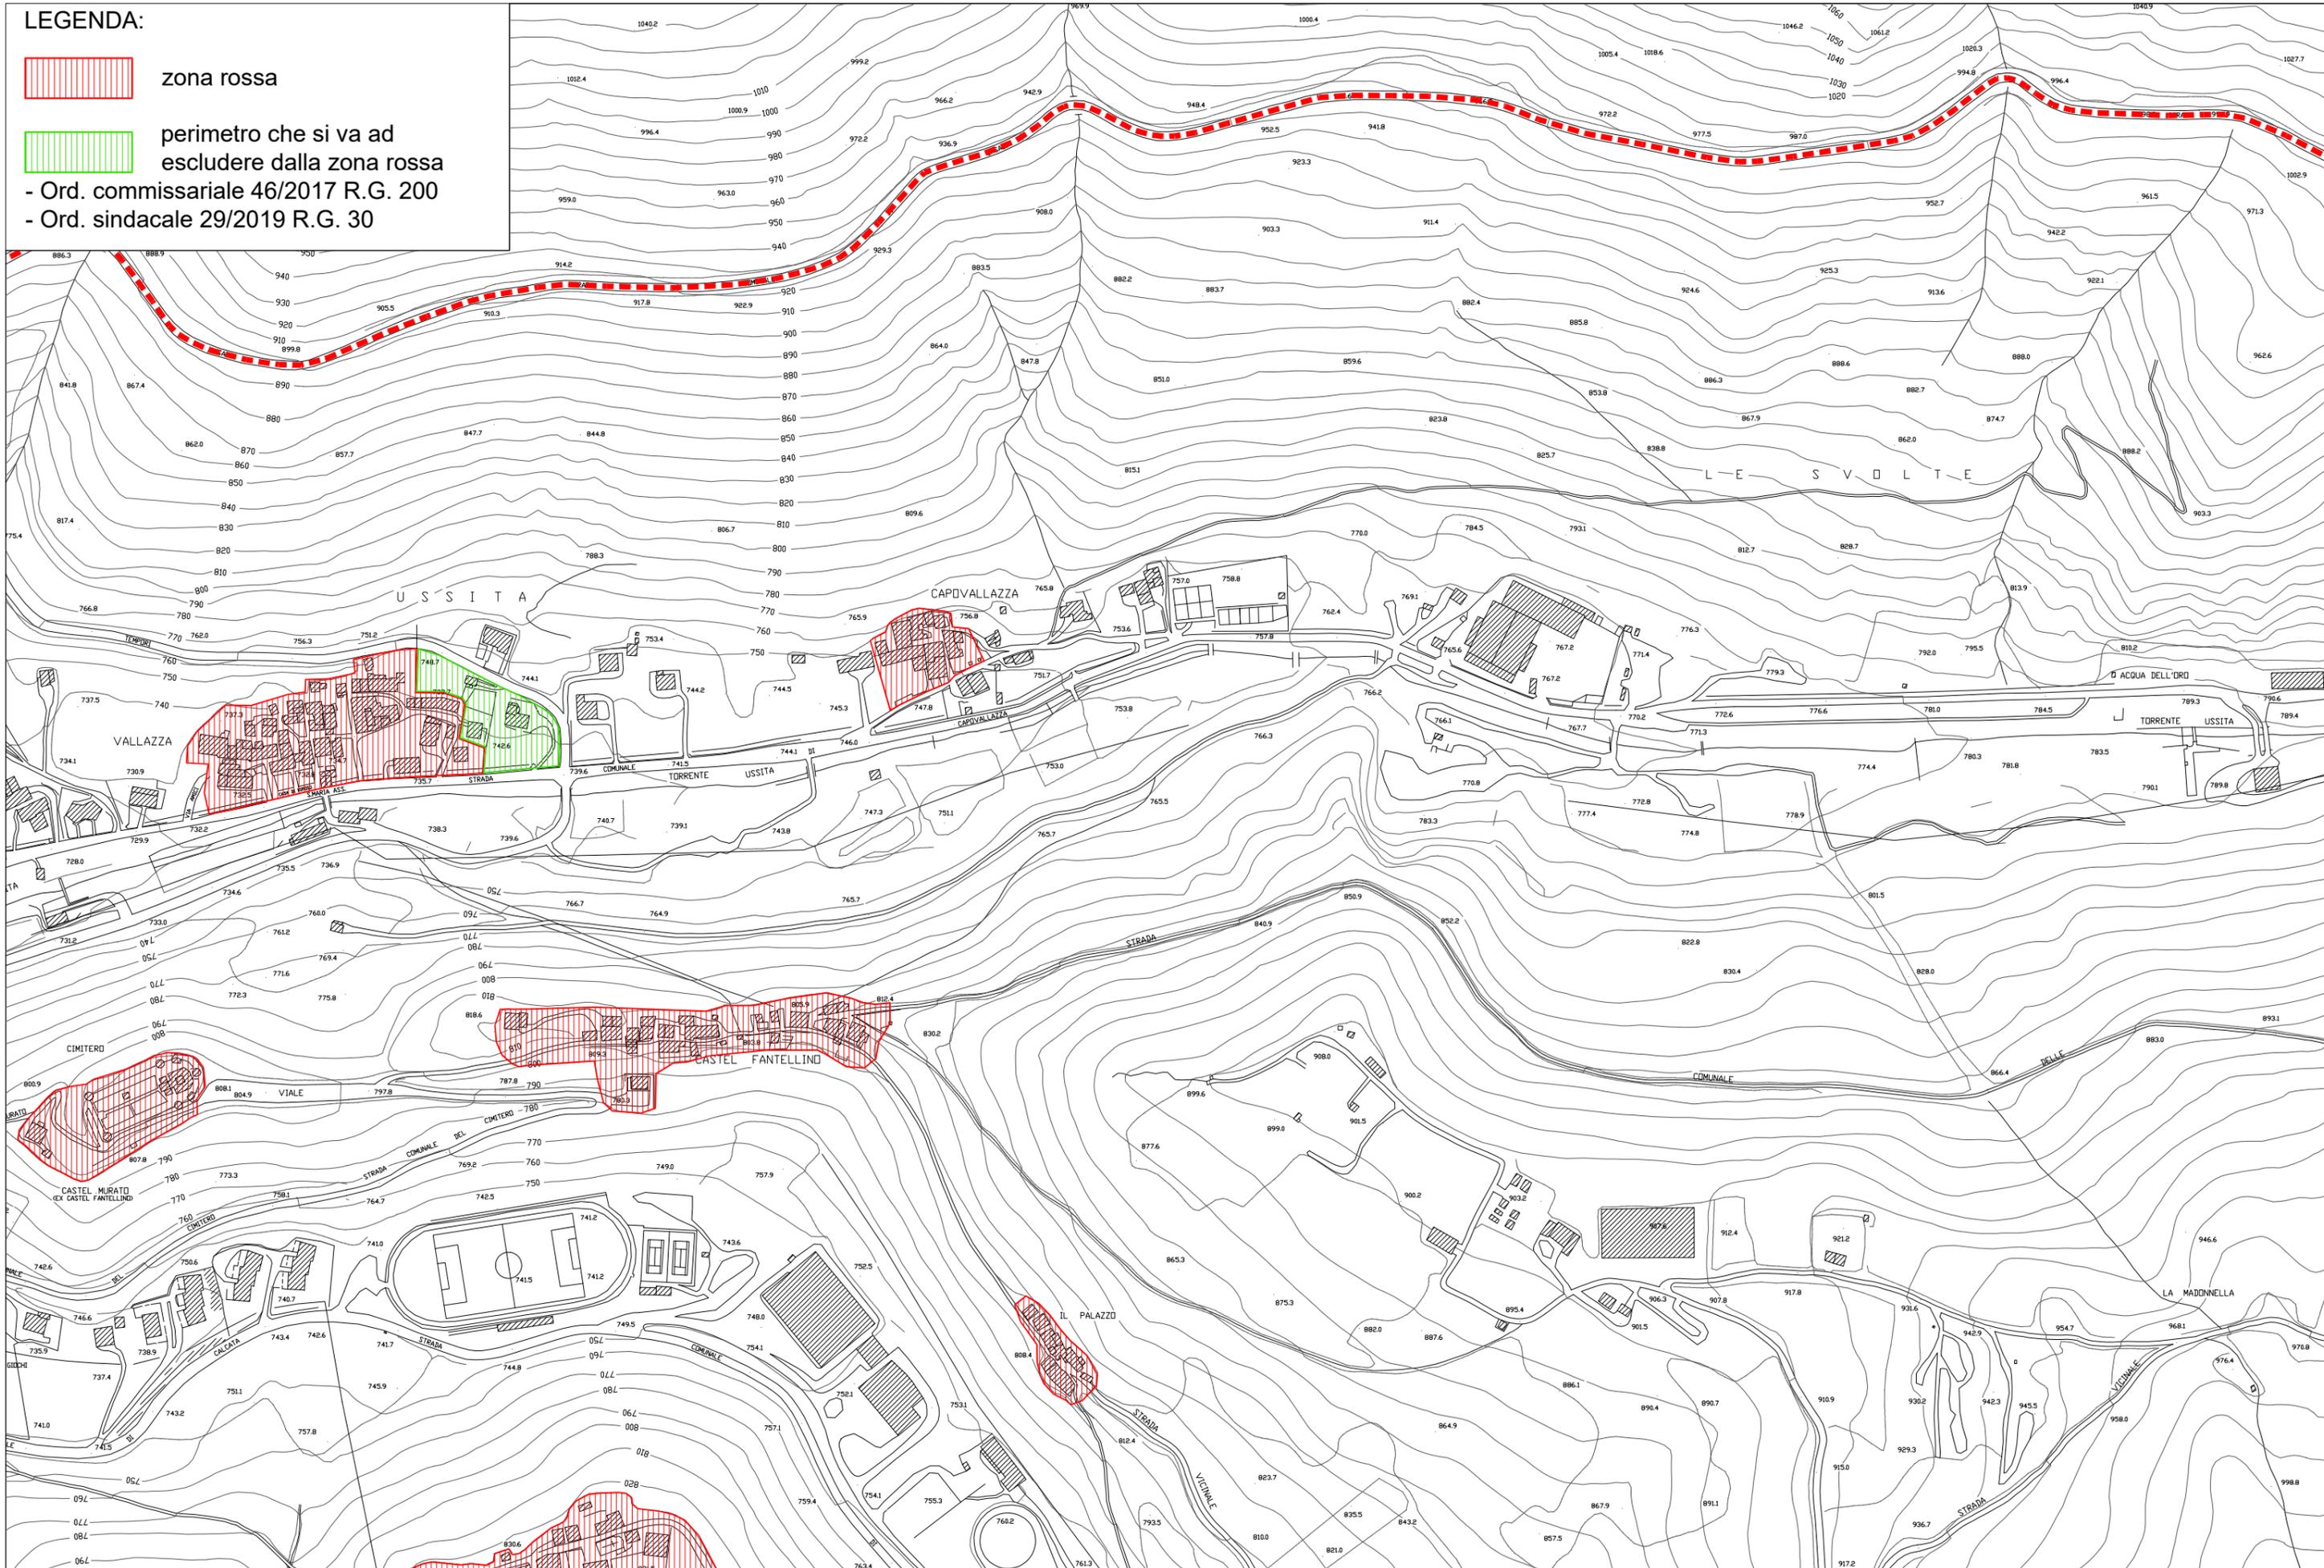

**LOCALITA' VALLAZZA - CAPOVALLAZZA - CIMITERO CASTEL MURATO - CASTEL FANTELLINO - PALAZZO**

elaborato così modificato con: *Ordinanza del Commissario n. 46 del 22.07.2017 (R.G. n. 200)*  
*Ordinanza del Sindaco n. 29 del 07.05.2019 (R.G. n. 30)*