

**SCHEDA DI 1° LIVELLO DI RILEVAMENTO DANNO, PRONTO INTERVENTO E AGIBILITÀ
PER EDIFICI ORDINARI NELL'EMERGENZA POST-SISMICA**
(AeDES 07/2013)

ID SCHEDA: _____

SEZIONE 1 - IDENTIFICAZIONE EDIFICIO

Provincia: MAIENATA
Comune: USSITA
Frazione/Località:
(denominazione Istat) FLORINATA
1 ☒ VIA DELL'ARMATORIATA
2 ☐ CORSO _____
3 ☐ VICOLI _____
4 ☐ PIAZZA _____
5 ☐ ALTRO _____
(Indicare contrada, località, traversa, salita, etc.)

IDENTIFICATIVO SOPRALLUOGO
Squadra 1514 Scheda n. 1 Data 11 11 11

IDENTIFICATIVO EDIFICIO
Istat Reg. 1 Istat Prov. 1 Istat Comune 1

N° aggregato 1514101 N° edificio 1

Cod. di Località Istat 14356 Tipo carta _____
Sez. di censimento Istat 1 N° carta 1

Dati catastali Foglio 1117 Allegato 1
Particelle 4310 5143 SUB 3-6

Posizione edificio ☒ Isolato ☐ Interno ☐ D'estremità ☐ D'angolo

COORDINATE ☐ piano UTM ☐ geografiche ☐ altro _____
Fuso (32-33-34) Datum Nord/Lat
☐ ED50 ☐ WGS84 Est/Long

DENOMINAZIONE EDIFICIO O PROPRIETARIO KIM ALI MAICIE Codice Uso 15

MAPPA DELL'AGGREGATO STRUTTURALE CON IDENTIFICAZIONE DELL'EDIFICIO

VEDI ALLEGATI
NOTA:
SUB 3 (CASA ABITAZIONE)
SUB 6 (GARAGE)



Orsini Potenze

SEZIONE 2 - DESCRIZIONE EDIFICIO

Dati metrici			Età (max 2)		Uso - esposizione		
N° Piani totali con interrati	Altezza media di piano (m)	Superficie media di piano (m²)	Costr. e ristruttur.	Uso	N° unità d'uso	Utilizzazione	Occupanti
1 ☐ 9 ☐	1 ☐ < 2.50	A ☐ < 50	1 ☐ 400 ÷ 499	1 ☐ < 1919	A ☒ Abitativo	1 ☐ 1	1 ☐ 1
2 ☒ 10 ☐	2 ☒ 2.50 ÷ 3.49	B ☐ 50 ÷ 69	L ☐ 500 ÷ 649	2 ☐ 19 ÷ 45	B ☐ Produttivo	1 ☐ 1	A ☒ > 65%
3 ☐ 11 ☐	3 ☐ 3.50 ÷ 5.00	C ☒ 70 ÷ 99	M ☐ 650 ÷ 899	3 ☒ 46 ÷ 61	C ☐ Commercio	1 ☐ 1	B ☐ 30 ÷ 65%
4 ☐ 12 ☐	4 ☐ > 5.00	D ☐ 100 ÷ 129	N ☐ 900 ÷ 1199	4 ☐ 62 ÷ 71	D ☐ Uffici	1 ☐ 1	C ☐ < 30%
5 ☐ > 12 ☐		E ☐ 130 ÷ 169	O ☐ 1200 ÷ 1599	5 ☐ 72 ÷ 75	E ☐ Serv. Pubbl.	1 ☐ 1	D ☐ Non utilizz.
6 ☐	Piani interrati	F ☐ 170 ÷ 229	P ☐ 1600 ÷ 2199	6 ☐ 76 ÷ 81	F ☐ Deposito	1 ☐ 1	E ☐ In costruz.
7 ☐	A ☒ 0 C ☐ 2	G ☐ 230 ÷ 299	Q ☐ 2200 ÷ 3000	7 ☐ 82 ÷ 86	G ☐ Strategico	1 ☐ 1	F ☐ Non finito
8 ☐	B ☐ 1 D ☐ 23	H ☐ 300 ÷ 399	R ☐ > 3000	8 ☐ 87 ÷ 91	H ☐ Turist-ricett.	1 ☐ 1	G ☐ Abbandon.
				9 ☐ 92 ÷ 96			
				10 ☐ 97 ÷ 01			
				11 ☐ 02 ÷ 08			
				12 ☐ 09 ÷ 11			
				13 ☐ > 2011			
				Proprietà A ☐ Pubblica B ☒ Privata			
				1 ☐ 1 % 1 ☐ 1 %			

SCHEDA DI 1° LIVELLO DI RILEVAMENTO DANNO, PRONTO INTERVENTO E AGIBILITÀ PER EDIFICI ORDINARI NELL'EMERGENZA POST-SISMICA

(AeDES 07/2013)

ID SCHEDA: _____

SEZIONE 1 - IDENTIFICAZIONE EDIFICIO

Provincia: M/ CERA TA
Comune: USBITA
Frazione/Località:
(denominazione Istat) ~~FLORINATA~~ FLORINATA
1 ☒ VIA DELLA L'ACQUA ALTA
2 ☐ CORSO
3 ☐ VICOLO
4 ☐ PIAZZA
5 ☐ ALTRO
(Indicare contrada, località, traversa, salita, etc.)

IDENTIFICATIVO SOPRALLUOGO
Squadra 15114 Scheda n. 1012 Data 30/11/16

IDENTIFICATIVO EDIFICIO
Istat Reg. 1 Istat Prov. 1 Istat Comune 1

N° aggregato 521400103 N° edificio 1

Cod. di Località Istat 4556 Tipo carta
Sez. di censimento Istat 1 N° carta 1

Dati catastali Foglio 10117 Allegato 1
Particelle 14310151034

Posizione edificio ☒ Isolato ☐ Interno ☐ D'estremità ☐ D'angolo

COORDINATE ☐ piano UTM ☐ geografiche ☐ altro
Fuso (32-33-34) Datum Nord/Lat
☐ ED50
☐ WGS84 Est/Long

DENOMINAZIONE EDIFICIO O PROPRIETARIO RINALDI MARCO Codice Uso
15

MAPPA DELL'AGGREGATO STRUTTURALE CON IDENTIFICAZIONE DELL'EDIFICIO

VEDI ALLEGATI

NOTA: SUB 4 (UFFICIO)

SEZIONE 2 - DESCRIZIONE EDIFICIO

Dati metrici				Età (max 2)	Uso - esposizione			
N° Piani totali con interrati	Altezza media di piano [m]	Superficie media di piano [m²]		Costr. e ristr.	Uso	N° unità d'uso	Utilizzazione	Occupanti
1 ☒ 9	1 ☐ < 2.50	A ☐ < 50	I ☐ 400 ÷ 499	1 ☐ < 1919	A ☐ Abitativo	<u>1011</u>	A ☒ > 65%	<u>11011</u>
2 ☐ 10	2 ☒ 2.50 ÷ 3.49	B ☒ 50 ÷ 69	L ☐ 500 ÷ 649	2 ☐ 19 ÷ 45	B ☐ Produttivo	<u>1</u>	B ☐ 30 ÷ 65%	
3 ☐ 11	3 ☐ 3.50 ÷ 5.00	C ☐ 70 ÷ 99	M ☐ 650 ÷ 899	3 ☐ 46 ÷ 61	C ☐ Commercio	<u>1</u>	C ☐ < 30%	
4 ☐ 12	4 ☐ > 5.00	D ☐ 100 ÷ 129	N ☐ 900 ÷ 1199	4 ☐ 62 ÷ 71	D ☒ Uffici	<u>1</u>	D ☐ Non utilizz.	
5 ☐ > 12		E ☐ 130 ÷ 169	O ☐ 1200 ÷ 1599	5 ☐ 72 ÷ 75	E ☐ Serv. Pubbl.	<u>1</u>	E ☐ In costruz.	
6 ☐	Piani interrati	F ☐ 170 ÷ 229	P ☐ 1600 ÷ 2199	6 ☐ 76 ÷ 81	F ☐ Deposito	<u>1</u>	F ☐ Non finito	
7 ☐	A ☒ 0 C ☐ 2	G ☐ 230 ÷ 299	Q ☐ 2200 ÷ 3000	7 ☐ 82 ÷ 86	G ☐ Strategico	<u>1</u>	G ☐ Abbandon.	
8 ☐	B ☐ 1 D ☐ ≥ 3	H ☐ 300 ÷ 399	R ☐ > 3000	8 ☐ 87 ÷ 91	H ☐ Turist-ricett.	<u>1</u>		
				9 ☐ 92 ÷ 96				
				10 ☐ 97 ÷ 01				
				11 ☐ 02 ÷ 08				
				12 ☒ 09 ÷ 11				
				13 ☐ > 2011				
					Proprietà	A ☐ Pubblica	B ☒ Privata	
						<u>1</u> %	<u>1</u> %	

ID SCHEDA: _____

SEZIONE1 - IDENTIFICAZIONE EDIFICIO

Provincia: MACERATA

Comune: USSITA

Frazione/Localtà: RIEVE FLORINATA
 (denominazione Istat)

1 ☐ VIA DELLA RICRIUATINIA

2 ☐ CORSO

3 ☐ VICOLO

4 ☐ PIAZZA

5 ☐ ALTRO _____
 (Indicare contrada, località, traversa, salita, etc.)

COORDINATE ☐ plane UTM ☐ geografiche ☐ altro _____

Fuso (32-33-34) _____ Datum ☐ ED50 ☐ WGS84 Nord/Lat _____ Est/Long _____

Num. Civici 106

IDENTIFICATIVO SOPRALLUOGO
 Squadra 15114 Scheda n. 003 Data 30/11/16 (giorno mese anno)

IDENTIFICATIVO EDIFICIO
 Istat Reg. _____ Istat Prov. _____ Istat Comune _____

N° aggregato 5241010103 N° edificio _____

Cod. di Località Istat 6356 Tipo carta _____
 Sez. di censimento Istat _____ N° carta _____

Dati catastali Foglio 117 Allegato _____
 Particelle 630 5035

Posizione edificio ☒ Isolato ☐ Interno ☐ D'estremità ☐ D'angolo

DENOMINAZIONE EDIFICIO O PROPRIETARIO QUINTA DI NARCO Codice Uso IS


MAPPA DELL'AGGREGATO STRUTTURALE CON IDENTIFICAZIONE DELL'EDIFICIO

VEDI ALLEGATI

SUB 5 (CASETTA IN LEGNO)

SEZIONE 2 - DESCRIZIONE EDIFICIO

Dati metrici				Età (max 2)	Uso - esposizione			
N° Piani totali con interrati	Altezza media di piano [m]	Superficie media di piano [m²]		Costr. e ristr.	Uso	N° unità d'uso	Utilizzazione	Occupanti
1 ☒ 9	1 ☐ < 2.50	A ☒ < 50	I ☐ 400 ÷ 499	1 ☐ < 1919	A ☐ Abitativo	<u>101</u>	A ☒ > 65%	<u>101</u>
2 ☐ 10	2 ☒ 2.50 ÷ 3.49	B ☐ 50 ÷ 69	L ☐ 500 ÷ 649	2 ☐ 19 ÷ 45	B ☐ Produttivo	_____	B ☐ 30 ÷ 65%	_____
3 ☐ 11	3 ☐ 3.50 ÷ 5.00	C ☐ 70 ÷ 99	M ☐ 650 ÷ 899	3 ☐ 46 ÷ 61	C ☐ Commercio	_____	C ☐ < 30%	_____
4 ☐ 12	4 ☐ > 5.00	D ☐ 100 ÷ 129	N ☐ 900 ÷ 1199	4 ☐ 62 ÷ 71	D ☐ Uffici	_____	D ☐ Non utilizz.	_____
5 ☐ > 12		E ☐ 130 ÷ 169	O ☐ 1200 ÷ 1599	5 ☐ 72 ÷ 75	E ☐ Serv. Pubbl.	_____	E ☐ In costruz.	_____
6 ☐	Piani interrati	F ☐ 170 ÷ 229	P ☐ 1600 ÷ 2199	6 ☐ 76 ÷ 81	F ☒ Deposito	_____	F ☐ Non finito	_____
7 ☐	A ☐ 0 C ☐ 2	G ☐ 230 ÷ 299	Q ☐ 2200 ÷ 3000	7 ☐ 82 ÷ 86	G ☐ Strategico	_____	G ☐ Abbandon.	_____
8 ☐	B ☐ 1 D ☐ ≥ 3	H ☐ 300 ÷ 399	R ☐ > 3000	8 ☐ 87 ÷ 91	H ☐ Turist-ricett.	_____		
				9 ☐ 92 ÷ 96				
				10 ☐ 97 ÷ 01				
				11 ☒ 02 ÷ 08				
				12 ☐ 09 ÷ 11				
				13 ☐ > 2011				
					Proprietà	A ☐ Pubblica	B ☒ Privata	
						_____ %	_____ %	

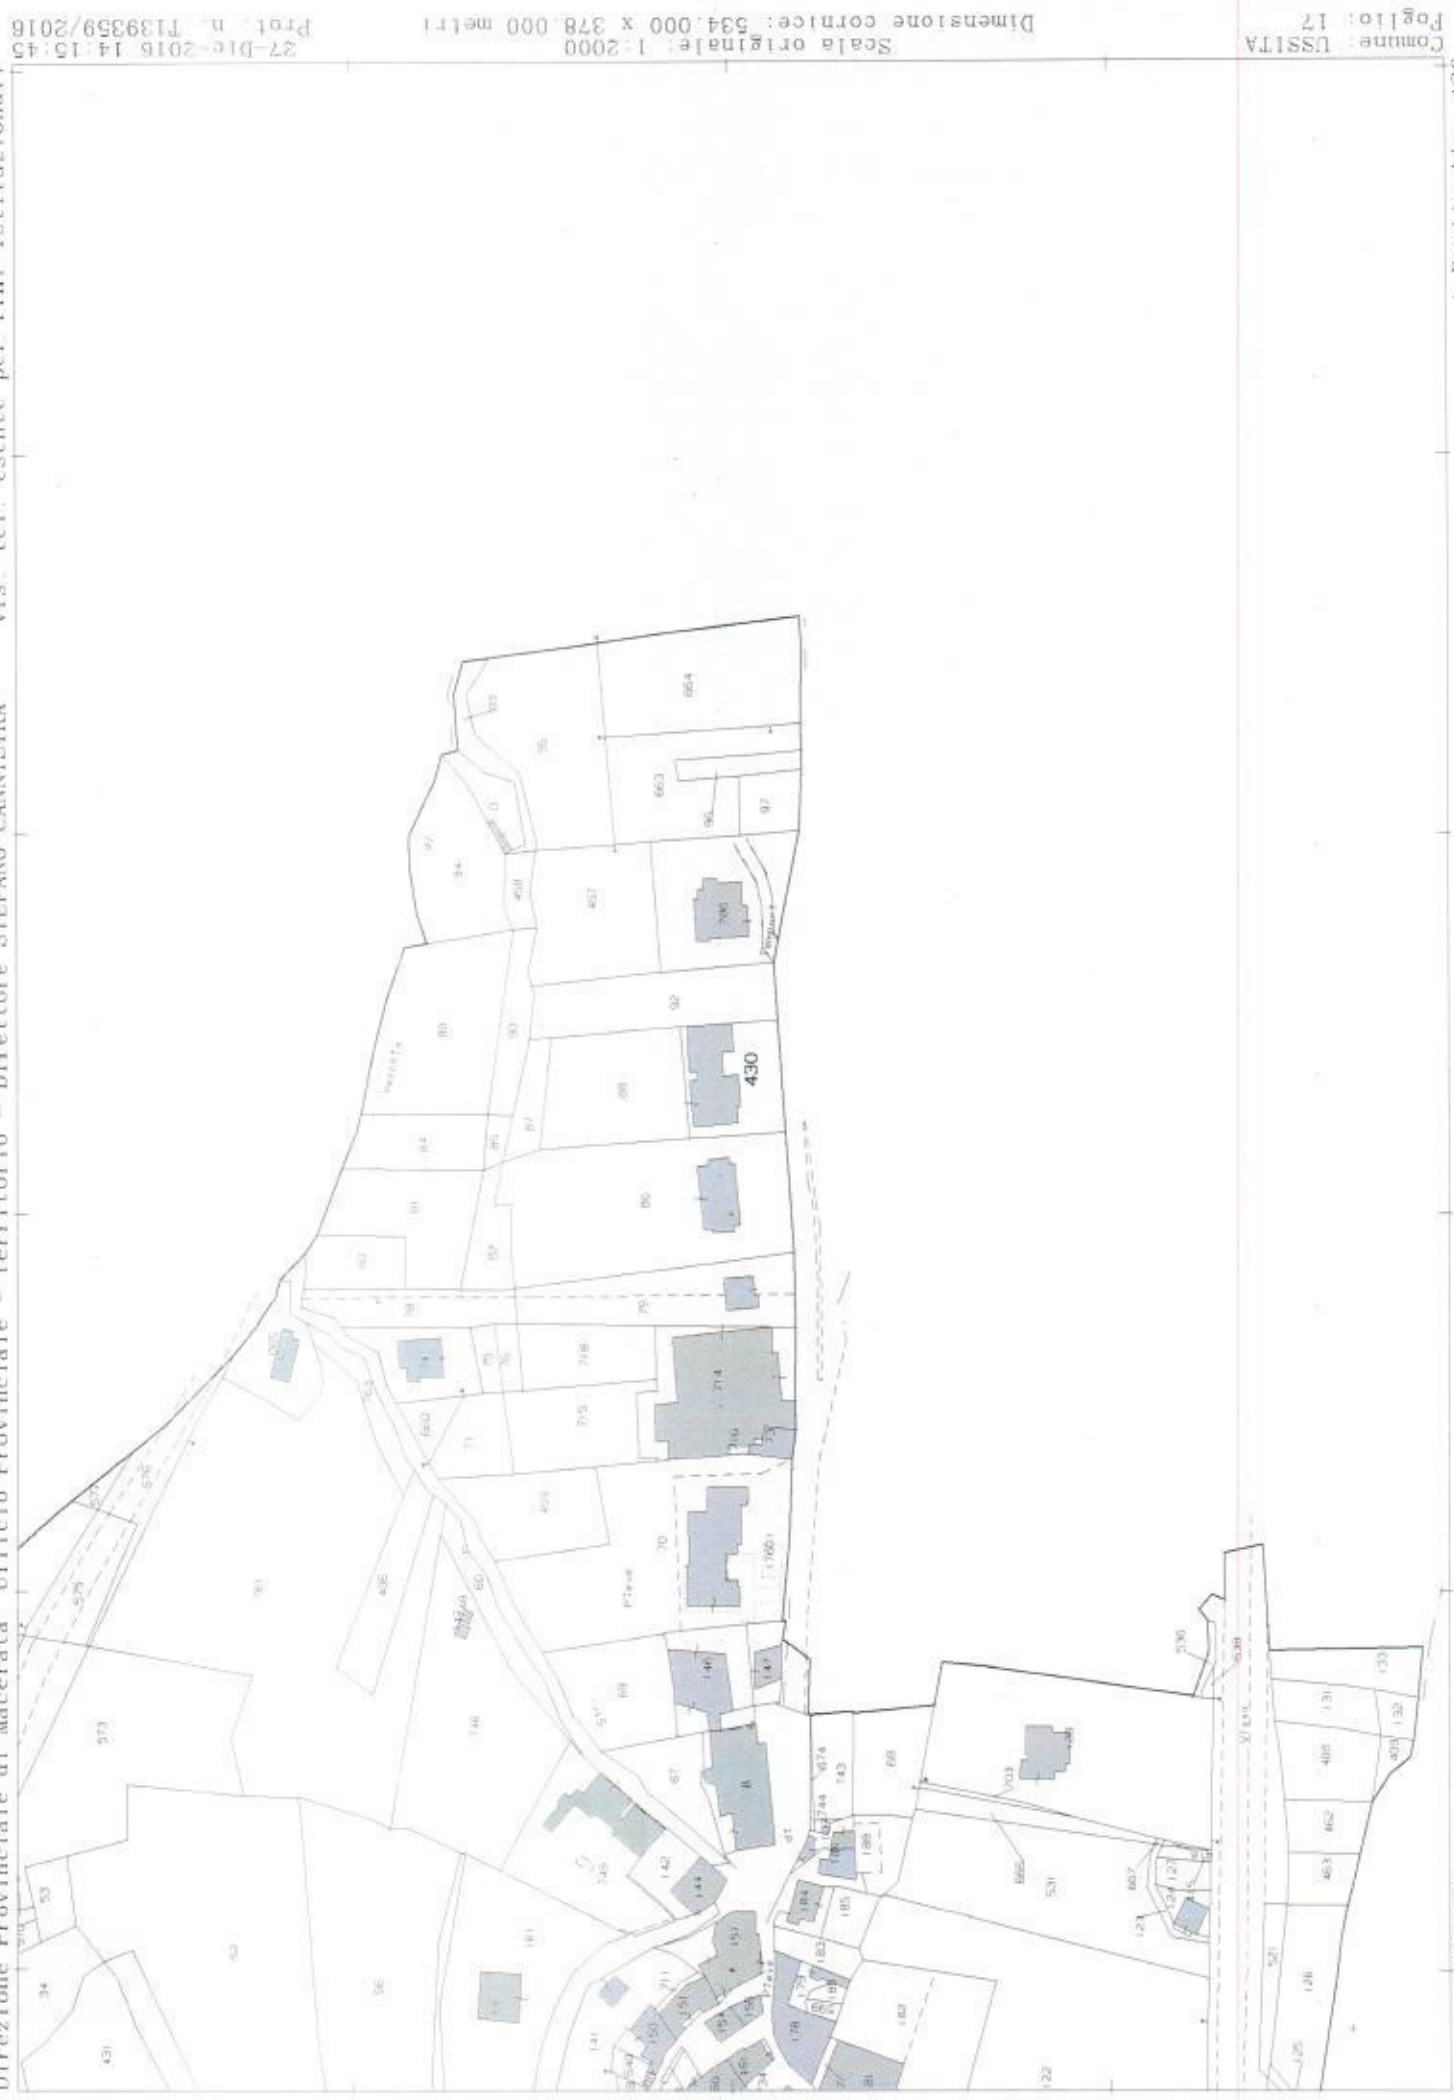

N=17500

E=20200

1 Particella: 430


Comune: USSITA
Foglio: 17

Scala originale: 1:2000
Dimensione cornice: 534.000 x 378.000 metri

27-Dic-2016 14:15:45
Prot. n. T139359/2016

ELABORATO PLANIMETRICO		Agenzia del Territorio	
Compilato da: Rinaldi Marco		CATASTO FABBRICATI	
Iscritto all'albo: Ingegneri		Ufficio Provinciale di	
Prov. Macerata		Macerata	
N. 385			
Comune di Ussita		Protocollo n. MC0099793 del 04/10/2005	
Sezione:	Foglio: 17	Particella: 430	Tipo Mappale n. 81224 del 10/08/2005
Dimostrazione grafica dei subalterni			Scala 1 : 200

Piano Terra

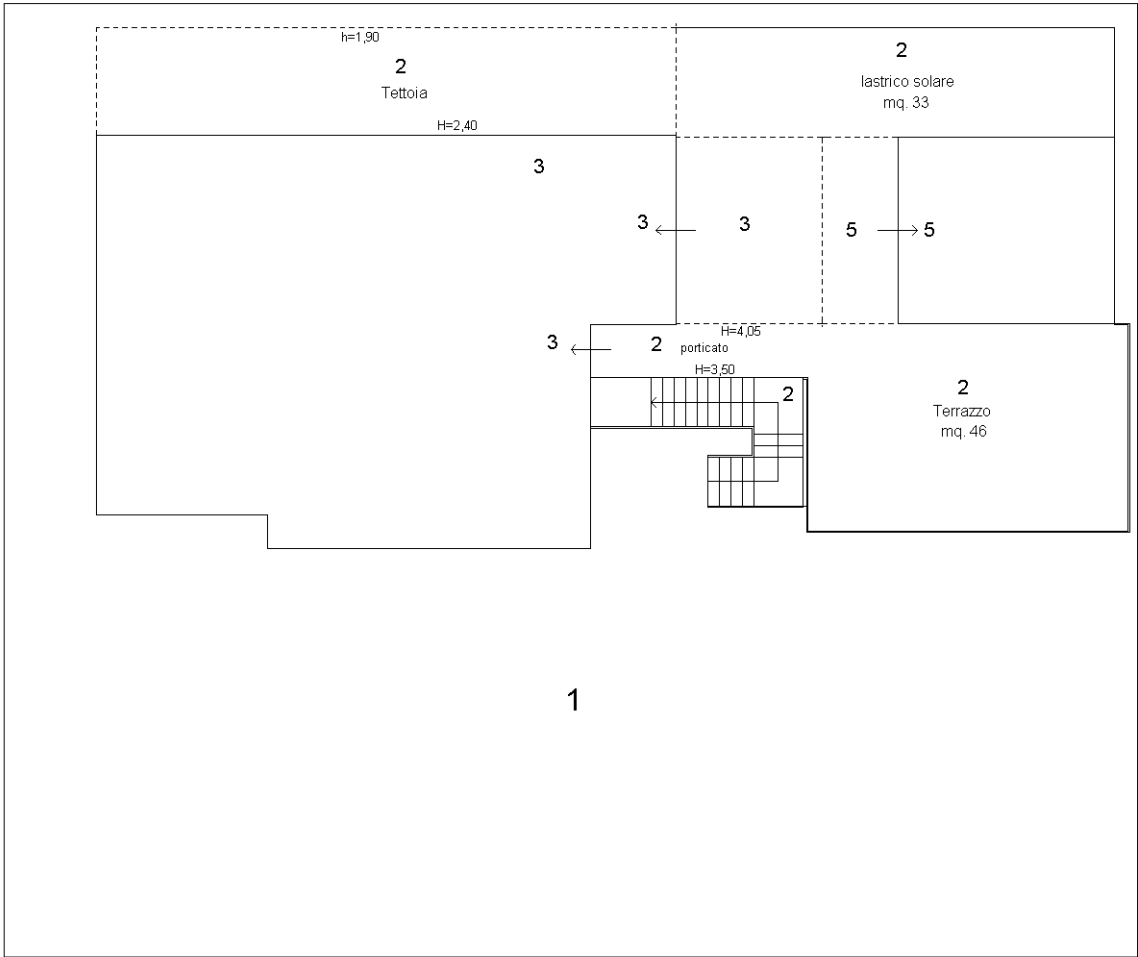

Piano Seminterrato

