



ID SCHEDA:

IDENTIFICATIVO SOPRALLUOGO 010 giorno mese anno
Squadra M1R306 Scheda n. 1111 Data 1/3/02/17

IDENTIFICATIVO EDIFICIO

Istat Reg. Istat Prov. Istat Comune

N° aggregato 1091231 10101 N° edificio 10011


DATI CATASTALI

Foglio 124 Allegato 11

Particelle 1222 | | | | | | | | | | | | | | | |

DENOMINAZIONE EDIFICIO O PROPRIETARIO ICACICCI ALUPPI PIADDALEMA + MARCO
SILVIO FRANGESCO THILIA + GI

MAPPA DELL'AGGREGATO STRUTTURALE CON IDENTIFICAZIONE DELL'EDIFICIO

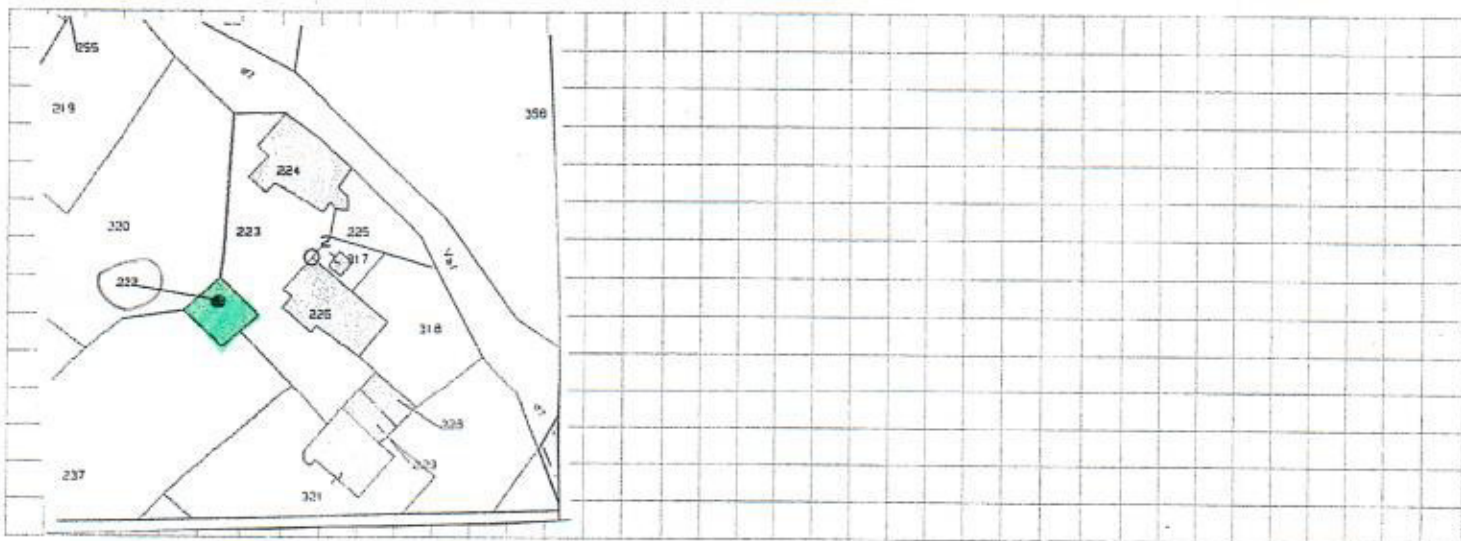

N° Piani totali con interrati	Altezza media di piano (m)	Superficie media di piano (m)	Uso	Struttura Portante	Esito FAST Finale
☐ 1 ☐ 8	1 ☐ <2.50	A ☐ <50 I ☐ 400 ÷ 499	A ☒ Abitativo	1 ☒ Muratura	1 ☐ Edificio AGIBILE
☒ 2 ☐ 9	2 ☒ 2.50 ÷ 3.49	B ☐ 50 ÷ 69 L ☐ 500 ÷ 649	B ☐ Produttivo	2 ☐ Cemento armato	2 ☒ Edificio NON UTILIZZABILE
☐ 3 ☐ 10	3 ☐ 3.50 ÷ 5.00	C ☐ 70 ÷ 99 M ☐ 650 ÷ 899	C ☐ Commercio	3 ☐ Mista (mur.+c.a.)	3 ☐ Edificio NON UTILIZZABILE
☐ 4 ☐ 11	4 ☐ >5.00	D ☐ 100 ÷ 129 N ☐ 900 ÷ 1199	D ☐ Uffici	4 ☐ Altro:	per SOLO RISCHIO ESTERNO
☐ 5 ☐ 12		E ☐ 130 ÷ 169 O ☐ 1200 ÷ 1599	E ☐ Serv. pubbl.	_____	4 ☐ Sopralluogo NON eseguito per:
☐ 6 ☐ >12		F ☐ 170 ÷ 229 P ☐ 1600 ÷ 2199	F ☐ Deposito	_____	_____
☐ 7		G ☐ 230 ÷ 299 Q ☐ 2200 ÷ 3000	G ☐ Strategico	_____	_____
		H ☐ 300 ÷ 399 R ☐ >3000	H ☐ Turist. ricett.	_____	_____

I COMPONENTI DELLA SQUADRA DI ISPEZIONE (stampatello)
GIUSEPPE SPERNANZONI
RICCARDO MACCARI

FIRME

13/2/17



