



N° Piani totali con interrati	Altezza media di piano (m)	Superficie media di piano [m ²]		Costr. e ristruttur.	Uso	N° unità d'uso	Utilizzazione	Occupanti
☐ 1 ☐ 9 ☐ 2 ☐ 10 ☐ 3 ☐ 11 ☐ 4 ☐ 12 ☒ 5 ☐ >12 ☐ 6 ☐ 7 ☐ 8	☐ 1 < 2.50 ☒ 2 2.50 ÷ 3.49 ☐ 3 3.50 ÷ 5.00 ☐ 4 > 5.00	☐ A < 50 ☐ B 50 ÷ 69 ☐ C 70 ÷ 99 ☒ D 100 ÷ 129 ☐ E 130 ÷ 169 ☐ F 170 ÷ 229 ☐ G 230 ÷ 299 ☐ H 300 ÷ 399	☐ I 400 ÷ 499 ☐ L 500 ÷ 649 ☐ M 650 ÷ 899 ☐ N 900 ÷ 1199 ☐ O 1200 ÷ 1599 ☐ P 1600 ÷ 2199 ☐ Q 2200 ÷ 3000 ☐ R > 3000	1 ☒ < 1919 2 ☐ 19 ÷ 45 3 ☐ 46 ÷ 61 4 ☐ 62 ÷ 71 5 ☐ 72 ÷ 75 6 ☐ 76 ÷ 81 7 ☐ 82 ÷ 86 8 ☐ 87 ÷ 91 9 ☐ 92 ÷ 96 10 ☒ 97 ÷ 01 11 ☐ 02 ÷ 08 12 ☐ 09 ÷ 11 13 ☐ > 2011	☒ A Abitativo ☐ B Produttivo ☐ C Commercio ☐ D Uffici ☐ E Serv. Pubbl. ☐ F Deposito ☐ G Strategico ☐ H Turist-ricett.	1011 ____ ____ ____ ____ ____ ____	☒ A > 65% ☐ B 30 ÷ 65% ☐ C < 30% ☐ D Non utilizz. ☐ E In costruz. ☐ F Non finito ☐ G Abbandon.	____ ____ ____ ____ ____ ____
	Piani interrati ☐ A 0 ☐ C 2 ☒ B 1 ☐ D ≥3					Proprietà ____ ____ ____	☐ A Pubblica ☒ B Privata	____ ____ ____

ID SCHEDA: Me 30368

SEZIONE 1 - IDENTIFICAZIONE EDIFICIO

Provincia: MACERATA
Comune: USSITA
Frazione/Località:
(denominazione Istat) FLUMINATA
1 ☒ VIA ROMA
2 ☐ CORSO
3 ☐ VICOLO
4 ☐ PIAZZA
5 ☐ ALTRO
(Indicare contrada, località, traversa, salita, etc.)

IDENTIFICATIVO SOPRALLUOGO
Squadra 1602 Scheda n. 1041 Data 11/12/16

IDENTIFICATIVO EDIFICIO
Istat Reg. 11 Istat Prov. 0431 Istat Comune 0561

N° aggregato 1111 N° edificio 1111

Cod. di Località Istat 4517 Tipo carta 1111
Sez. di censimento Istat 1111 N° carta 1111


Dati catastali Foglio 1241 Allegato 1111
Particelle 1111

Posizione edificio ☒ Isolato ☐ Interno ☐ D'estremità ☐ D'angolo

COORDINATE ☐ piano UTM ☐ geografiche ☐ altro
Fuso (32-33-34) 1111 Datum ED50 Nord/Lat 42.1943491
1111 ☐ WGS84 Est/Long 13.1375041

DENOMINAZIONE EDIFICIO O PROPRIETARIO SICCO G. ROS SPA ROSILIANCIABLO Codice Uso 1111

MAPPA DELL'AGGREGATO STRUTTURALE CON IDENTIFICAZIONE DELL'EDIFICIO

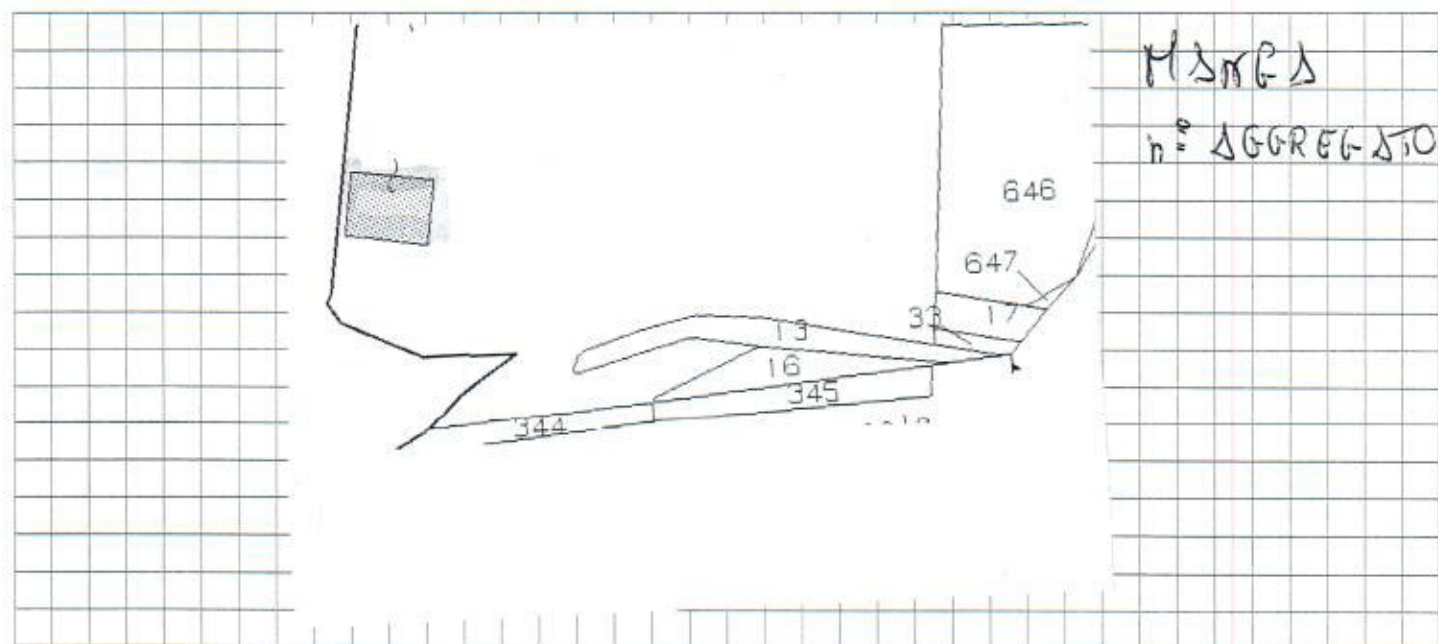

SEZIONE 2 - DESCRIZIONE EDIFICIO

Dati metrici				Età (max 2)		Uso - esposizione		
N° Piani totali con interrati	Altezza media di piano [m]	Superficie media di piano [m²]		Costr. e ristr.	Uso	N° unità d'uso	Utilizzazione	Occupanti
1 ☒ 9	1 ☐ < 2.50	A ☐ < 50	I ☐ 400 ÷ 499	1 ☒ < 1919	A ☒ Abitativo	<u>1012</u>	A ☒ > 65%	<u>111121</u>
2 ☐ 10	2 ☒ 2.50 ÷ 3.49	B ☒ 50 ÷ 69	L ☐ 500 ÷ 649	2 ☐ 19 ÷ 45	B ☐ Produttivo	<u>1111</u>	B ☐ 30 ÷ 65%	
3 ☐ 11	3 ☐ 3.50 ÷ 5.00	C ☐ 70 ÷ 99	M ☐ 650 ÷ 899	3 ☐ 46 ÷ 61	C ☐ Commercio	<u>1111</u>	C ☐ < 30%	
4 ☐ 12	4 ☐ > 5.00	D ☐ 100 ÷ 129	N ☐ 900 ÷ 1199	4 ☐ 62 ÷ 71	D ☐ Uffici	<u>1111</u>	D ☐ Non utilizz.	
5 ☐ > 12		E ☐ 130 ÷ 169	O ☐ 1200 ÷ 1599	5 ☐ 72 ÷ 75	E ☐ Serv. Pubbl.	<u>1111</u>	E ☐ In costruz.	
6	Piani interrati	F ☐ 170 ÷ 229	P ☐ 1600 ÷ 2199	6 ☐ 76 ÷ 81	F ☐ Deposito	<u>1111</u>	F ☐ Non finito	
7	A ☐ 0 C ☐ 2	G ☐ 230 ÷ 299	Q ☐ 2200 ÷ 3000	7 ☐ 82 ÷ 86	G ☐ Strategico	<u>1111</u>	G ☐ Abbandon.	
8	B ☐ 1 D ☐ ≥ 3	H ☐ 300 ÷ 399	R ☐ > 3000	8 ☐ 87 ÷ 91	H ☐ Turist-ricett.	<u>1111</u>		
				9 ☐ 92 ÷ 96				
				10 ☒ 97 ÷ 01				
				11 ☐ 02 ÷ 08				
				12 ☐ 09 ÷ 11				
				13 ☐ > 2011				
Proprietà						A ☐ Pubblica	B ☒ Privata	
						<u>1111</u> %	<u>1111</u> %	

ID MODELLO GET:

AL COMUNE DI USSITA

C.O.M.

RESOCONTO AGIBILITÀ EDIFICI PUBBLICI, PRIVATI E CHIESE

(da compilare in duplice copia: una per il Comune e una per il Centro di coordinamento)

RIFERIMENTO SCHEDA	DENOMINAZIONE DELL'EDIFICIO (1)	INDIRIZZO	PUBBLICA PRIVATA	PROPRIETÀ (2)	GIUDIZIO AGIBILITÀ (3)
1011	PRIVATO	VIA S. LUCIA	☐ PUBBLICA ☒ PRIVATA	☐ FORNARI LUIGIA	O O O O A B C D E F
1012	PRIVATO	VIA S. LUCIA	☐ PUBBLICA ☒ PRIVATA	☐ ANGELOTTI CARLA	O O O O A B C D E F
1013	PRIVATO	VIA S. LUCIA	☐ PUBBLICA ☒ PRIVATA	☐ SOC. GIROS ROSIGIANNA	O O O O A B C D E F
1014	PRIVATO	VIA ROMA	☐ PUBBLICA ☒ PRIVATA	☐ SOC. GIROS	X O O O A B C D E F
1015	PRIVATO	VIA RIONE CALABRA	☐ PUBBLICA ☒ PRIVATA	☐ SILI ALESSANDRO	O O O O A B C D E F
1016	PRIVATO	VIA RIONE S. GIORGI	☐ PUBBLICA ☒ PRIVATA	☐ BUSCHI GIULIO	O O O O A B C D E F
			☐ PUBBLICA ☒ PRIVATA		O O O O A B C D E F
			☐ PUBBLICA ☒ PRIVATA		O O O O A B C D E F

(1) Edificio pubblico: indicare denominazione; edificio privato: indicare "privato" - (2) Edificio pubblico: Comune, Regione, Provincia, Curia, etc.; edificio privato: nome e cognome proprietario
 (3) A: agibile; B: agibile con provvedimenti; C: parzialmente agibile; D: da rivedere; E: inagibile; F: inagibile per rischio esterno. - (*) Nel caso di inagibilità dichiarata per pericolo esterno indotto, utilizzare la multi-scelta.

Data 11/12/16Squadra N. 1012 Componenti squadra di ispezione (nome / cognome)

RICCIARDI ALESSANDRIA
ISICOGNANI IGILIO IORIO

Firme componenti squadra di ispezione

Alessandro Ricciardi
De Vito




Compro responsabile del Comune)


DIPARTIMENTO DELLA PROTEZIONE CIVILE




ELABORATO PLANIMETRICO	Compilato da: Cappa Gianni	Iscritto all'albo: Geometri	Prov. Camerino	N. 98
Comune di Ussita	Sezione:	Foglio: 24	Particella: 1	Progetto: 25/01/2005 del
Dimostrazione grafica dei subalterni	Tipo Mappale n. del Scala 1 : 500			

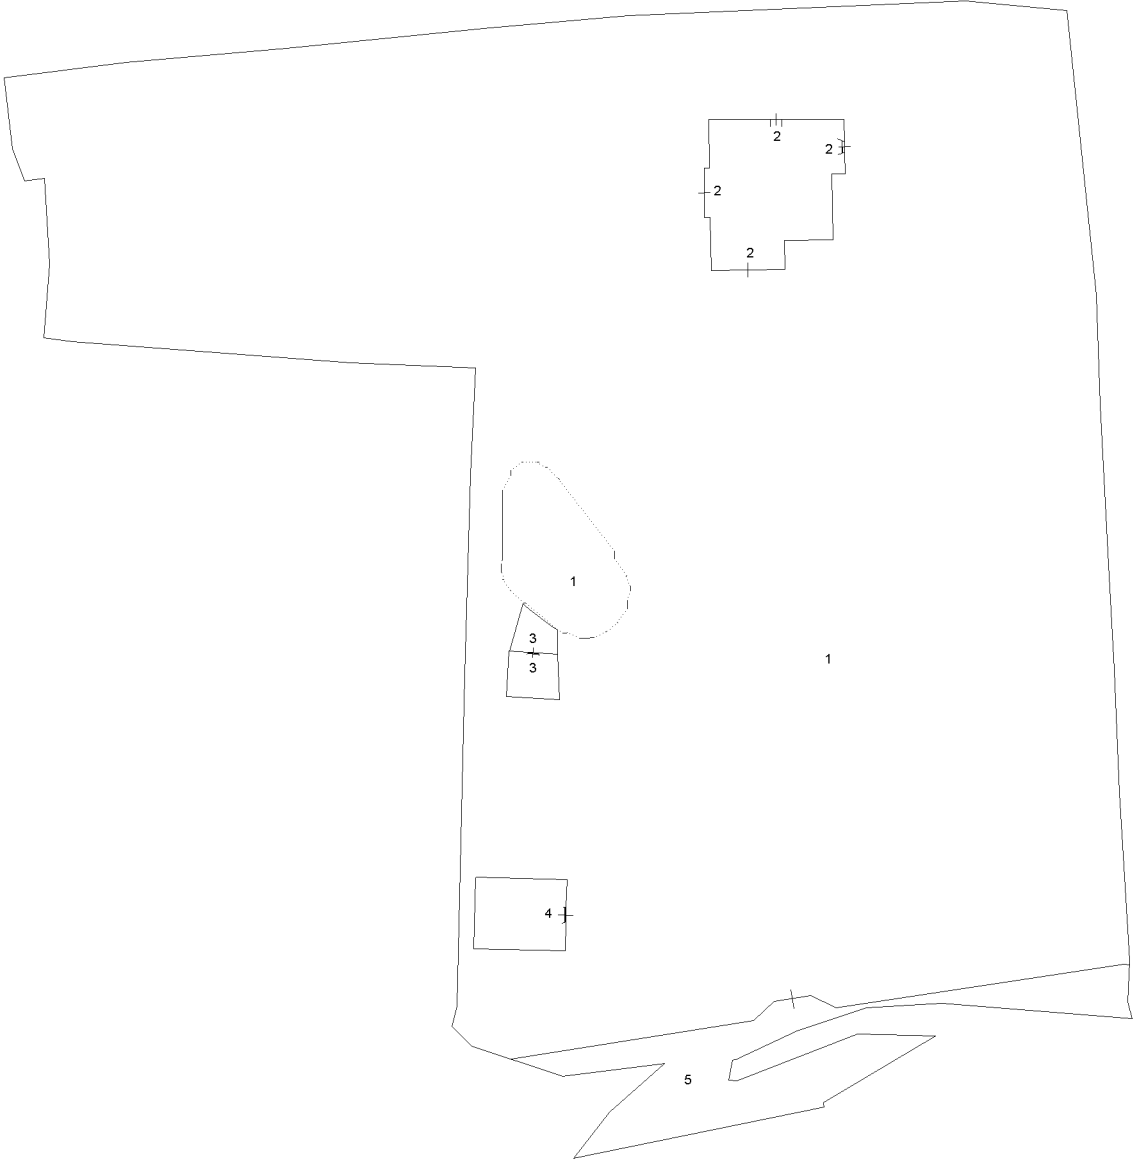


PIANO TERRA

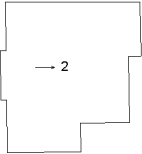


PAIANO SOTTOSTRADA 1

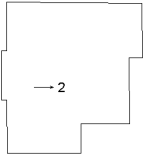


PIANO PRIMO

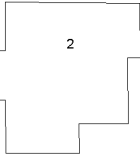

PIANO SECONDO

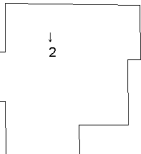

PIANO TERZO SOTTOTETTO

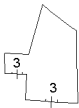

PAIANO SOTTOSTRADA 1





Direzione Provinciale di Macerata
Ufficio Provinciale - Territorio
Servizi Catastali

Data: 13/12/2016 - Ora: 12.51.03 Fine
Visura n.: T223807 Pag: 1

Visura per immobile

Situazione degli atti informatizzati al 13/12/2016

Dati della richiesta	Comune di USSITA (Codice: L517)		
	Provincia di MACERATA		
Catasto Fabbricati	Foglio: 24 Particella: 1 Sub.: 2		
Unità immobiliare			

N.	DATI IDENTIFICATIVI				DATI DI CLASSAMENTO						DATI DERIVANTI DA	
	Sezione Urbana	Foglio 24	Particella 1	Sub 2	Zona Cens.	Micro Zona	Categoria A/8	Classe 2	Consistenza 22 vani	Superficie Catastale Totale: 791 m² Totale escluse aree scoperte ^{s.s.} : 790 m²		Rendita Euro 2.840,51
1											Variazione del 09/11/2015 - Inserimento in visura dei dati di superficie.	
Indirizzo												
FRAZIONE FLUMINATA SNC piano: T-1-2-3-S1;												

INTERESTATO

N.	DATI ANAGRAFICI	CODICE FISCALE	DIRITTI E ONERI REALI
1	GIROS S.P.A. con sede in VISSO	02206611200*	(1) Proprieta' per 1/1
DATI DERIVANTI DA			
ISTRUMENTO (ATTO PUBBLICO) del 04/01/2006 protocollo n. MC0016724 Voltura in atti dal 31/01/2007 Repertorio n.: 80508 Rogante: GIANFERRO PACIFICO Sede: MACERATA Registrazione: UU Sede: MACERATA n: 213 del 13/01/2006 ATTO DI IDENTIFICAZIONE CATASTALE (n. 923.1/2007)			

Unità immobiliari n. 1

Visura telematica esente per fini istituzionali

* Codice Fiscale Validato in Anagrafe Tributaria

** Si intendono escluse le "superfici di balconi, terrazzi e aree scoperte pertinenziali e accessorie, comunicanti o non comunicanti" (cfr. Provvedimento del Direttore dell'Agenzia delle Entrate 29 marzo 2013).



Direzione Provinciale di Macerata
Ufficio Provinciale - Territorio
Servizi Catastali

Data: 13/12/2016 - Ora: 12.52.22 Fine
Visura n.: T224568 Pag: 1

Visura per immobile

Situazione degli atti informatizzati al 13/12/2016

Dati della richiesta		Comune di USSITA (Codice: L517)												
Catasto Fabbricati		Provincia di MACERATA												
Unità immobiliare		Foglio: 24 Particella: 1 Sub.: 4												
N.	DATI IDENTIFICATIVI			DATI DI CLASSAMENTO					DATI DERIVANTI DA					
	Sezione	Foglio	Particella	Sub	Zona	Cens.	Micro	Categoria	Classe	Consistenza	Superficie Catastale	Rendita		
1	Urbana	24	1	4				A/3	1	3 vani	Totale: 64 m ² Totale escluse aree scoperte**: 64 m ²	Euro 151,84	Variazione del 09/11/2015 - Inserimento in visura dei dati di superficie.	
Indirizzo FRAZIONE FLUMINATA SNC piano T;														
INTESTATO														
N.	DATI ANAGRAFICI										CODICE FISCALE		DIRITTI E ONERI REALI	
1	GIROS S.P.A. con sede in VISSO										02206611200*		(1) Proprietà per 1/1	
DATI DERIVANTI DA ISTRUMENTO (ATTO PUBBLICO) del 04/01/2006 protocollo n. MC0016724 Voltura in atti dal 31/01/2007 Repertorio n.: 80508 Rogante: GIANFERRO PACIFICO Sede: MACERATA Registrazione: UU Sede: MACERATA n. 213 del 13/01/2006 ATTO DI IDENTIFICAZIONE CATASTALE (n. 923.1/2007)														

Unità immobiliari n. 1

Visura telematica esente per fini istituzionali

* Codice Fiscale Validato in Anagrafe Tributaria

** Si intendono escluse le "superfici di balconi, terrazzi e aree scoperte perimetrali e accessorie, comunicanti o non comunicanti" (cfr. Provvedimento del Direttore dell'Agenzia delle Entrate 29 marzo 2013).