

821-1433-1259-1445-570-215

SCHEDA FAST PER IL RILEVAMENTO SUI FABBRICATI PER L'AGIBILITÀ SINTETICA POST-TERREMOTO
(versione 01/2016)

ID SCHEDA: _____

Provincia: MACERATA

Comune: USSITA

Frazione/Località:
(denominazione Istat)

- 1 ☒ VIA
2 ☐ CORSO
3 ☐ VICOLO
4 ☐ PIAZZA
5 ☐ ALTRO

LA CROCIETTA
Numero/i Civico/i 4

CALCARA
(Indicare contrada, località, traversa, salita, etc.)

IDENTIFICATIVO SOPRALLUOGO

Squadra 1122546 Scheda n. 01 Data 02/05/17

IDENTIFICATIVO EDIFICIO

Istat Reg. 111 Istat Prov. 43 Istat Comune 056


N° aggregato 19900 N° edificio 01

DATI CATASTALI

Foglio 27 Allegato
Particelle 48

DENOMINAZIONE EDIFICIO O PROPRIETARIO POLI GIANNI ED ALTRI

MAPPA DELL'AGGREGATO STRUTTURALE CON IDENTIFICAZIONE DELL'EDIFICIO

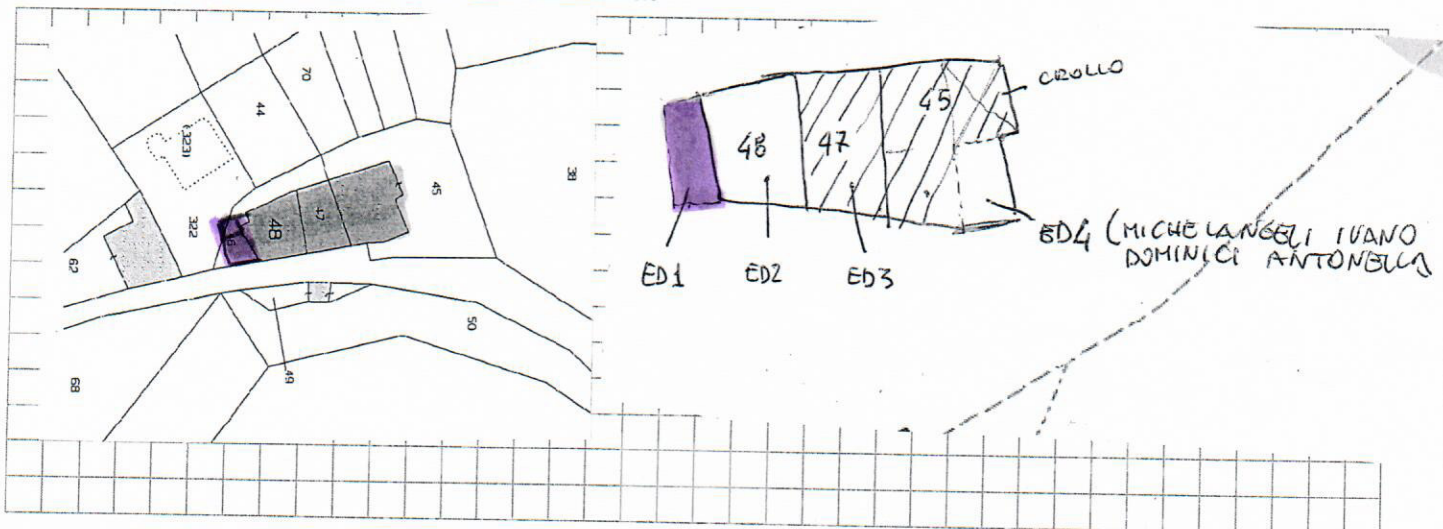

N° Piani totali con interrati	Altezza media di piano (m)	Superficie media di piano (m)	Uso	Struttura Portante	Esito FAST Finale
☐ 1 ☐ 8 ☐ 2 ☐ 9 ☒ 3 ☐ 10 ☐ 4 ☐ 11 ☐ 5 ☐ 12 ☐ 6 ☐ >12 ☐ 7	☐ 1 <2.50 ☒ 2 2.50 ÷ 3.49 ☐ 3 3.50 ÷ 5.00 ☐ 4 >5.00	A ☒ <50 B ☐ 50 ÷ 69 C ☐ 70 ÷ 99 D ☐ 100 ÷ 129 E ☐ 130 ÷ 169 F ☐ 170 ÷ 229 G ☐ 230 ÷ 299 H ☐ 300 ÷ 399 I ☐ 400 ÷ 499 L ☐ 500 ÷ 649 M ☐ 650 ÷ 899 N ☐ 900 ÷ 1199 O ☐ 1200 ÷ 1599 P ☐ 1600 ÷ 2199 Q ☐ 2200 ÷ 3000 R ☐ >3000	A ☒ Abitativo B ☐ Produttivo C ☐ Commercio D ☐ Uffici E ☐ Serv. pubbl. F ☐ Deposito G ☐ Strategico H ☐ Turist. ricett.	☐ 1 Muratura ☒ 2 Cemento armato ☐ 3 Mista (mur.+c.a.) ☐ 4 Altro: _____	☐ 1 Edificio AGIBILE ☒ 2 Edificio NON UTILIZZABILE ☐ 3 Edificio NON UTILIZZABILE per SOLO RISCHIO ESTERNO ☐ 4 Sopralluogo NON eseguito per: _____

I COMPONENTI DELLA SQUADRA DI ISPEZIONE (stampatello)

MASTRANGELO VALTERO

ROGGENIO RANCANI

FIRME

[Signature]

[Signature]

COMUNE DI USSITA
PER RICEVUTA
Piazza XI Febbraio,
62039 USSITA (MC)

Data 02/05/17

(Firma e timbro del Responsabile per il Comune/Coc)

SCHEDA FAST PER IL RILEVAMENTO SUI FABBRICATI PER L'AGIBILITÀ SINTETICA POST-TERREMOTO

(versione 01/2016)

ID SCHEDA: _____

Provincia: MACERATA

 Comune: USSITA

 Frazione/Località: _____

 (denominazione Istat)

1 ☒ VIA LA CIRIOCBITTA

 2 ☐ CORSO _____

 3 ☐ VICOLO _____

 4 ☐ PIAZZA _____

 5 ☐ ALTRO CALCARA

 (Indicare contrada, località, traversa, salita, etc.)

IDENTIFICATIVO SOPRALLUOGO

 Squadra MR2546 Scheda n. 02 Data 02/05/17

IDENTIFICATIVO EDIFICIO

 Istat Reg. 11 Istat Prov. 43 Istat Comune 056

 N° aggregato 19800 N° edificio 02


DATI CATASTALI

 Foglio 27 Allegato _____

 Particelle 48 _____

DENOMINAZIONE EDIFICIO O PROPRIETARIO POLI GIANNI ED ALTRI

MAPPA DELL'AGGREGATO STRUTTURALE CON IDENTIFICAZIONE DELL'EDIFICIO

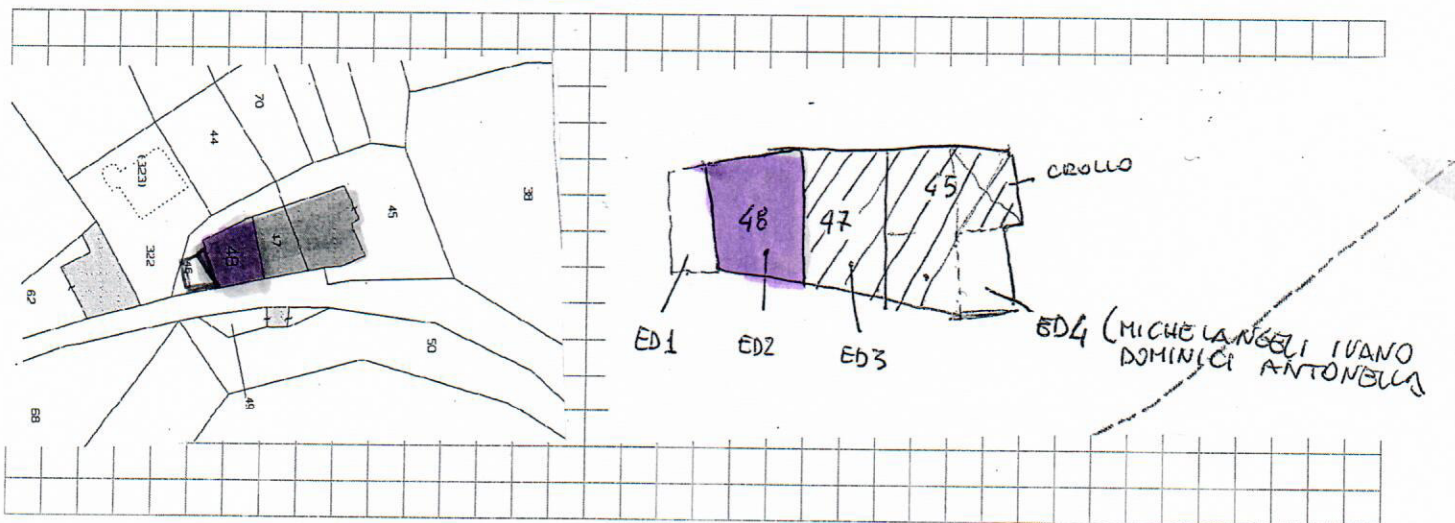

N° Piani totali con interrati	Altezza media di piano (m)	Superficie media di piano (m)	Uso	Struttura Portante	Esito FAST Finale
☐ 1 ☐ 8 ☐ 2 ☐ 9 ☒ 3 ☐ 10 ☐ 4 ☐ 11 ☐ 5 ☐ 12 ☐ 6 ☐ >12 ☐ 7	☐ 1 <2.50 ☒ 2 2.50 ÷ 3.49 ☐ 3 3.50 ÷ 5.00 ☐ 4 >5.00	A ☒ <50 I ☐ 400 ÷ 499 B ☐ 50 ÷ 69 L ☐ 500 ÷ 649 C ☐ 70 ÷ 99 M ☐ 650 ÷ 899 D ☐ 100 ÷ 129 N ☐ 900 ÷ 1199 E ☐ 130 ÷ 169 O ☐ 1200 ÷ 1599 F ☐ 170 ÷ 229 P ☐ 1600 ÷ 2199 G ☐ 230 ÷ 299 Q ☐ 2200 ÷ 3000 H ☐ 300 ÷ 399 R ☐ >3000	A ☒ Abitativo B ☐ Produttivo C ☐ Commercio D ☐ Uffici E ☐ Serv. pubbl. F ☐ Deposito G ☐ Strategico H ☐ Turist. ricett.	1 ☒ Muratura 2 ☐ Cemento armato 3 ☐ Mista (mur.+c.a.) 4 ☐ Altro: _____	1 ☐ Edificio AGIBILE 2 ☒ Edificio NON UTILIZZABILE 3 ☐ Edificio NON UTILIZZABILE per SOLO RISCHIO ESTERNO 4 ☐ Sopralluogo NON eseguito per: _____

I COMPONENTI DELLA SQUADRA DI ISPEZIONE (stampatello)

MASTRANGELO VALTERIO

EUGENIO RANCANI

FIRME

V. M. Tufi

E. Rancani

COMUNE DI USSITA


 PER RICEVUTA

 Piazza 1° Febbraio,

 62039 USSITA (MC)

 (Firma e timbro del Responsabile per il Comune/Coc)

Data 02/05/17

 



Direzione Provinciale di Macerata
Ufficio Provinciale - Territorio
Servizi Catastali

Visura per immobile

Situazione degli atti informatizzati al 05/06/2017

Data: 05/06/2017 - Ora: 09.15.30 Fine
Visura n.: T22409 Pag: 1

Dati della richiesta	Comune di USSITA (Codice: L517)		
Catasto Fabbricati	Provincia di MACERATA		
	Foglio: 27 Particella: 48		

Unità immobiliare

N.	DATI IDENTIFICATIVI			DATI DI CLASSAMENTO						DATI DERIVANTI DA		
	Sezione Urbana	Foglio	Particella	Sub	Zona Cens.	Micro Zona	Categoria	Classe	Consistenza		Superficie Catastale	Rendita
1		27	48				A/3	2	8,5 vani	Totale: 177 m² Totale escluse aree scoperte***: 176 m²	Euro 504,84	Variazione del 09/11/2015 - Inserimento in visura dei dati di superficie.

Indirizzo	LOCALITA' CALCARA n. 1 piano: T-1-S1;											
Annotazioni	classamento e rendita non rettificati entro dodici mesi dalla data di iscrizione in atti della dichiarazione (D.M. 701/94)											

INTESTATI

N.	DATI ANAGRAFICI											
1	BELLANTI Felice nata a PIEVE TORINA il 11/03/1955											
2	GIOIA Patrizia nata a ROMA il 14/08/1972											
3	POLI Emiliano nato a CAMERINO il 19/03/1977											
4	POLI Gianni nato a CAMERINO il 12/01/1973											

DATI DERIVANTI DA	RICONGIUNGIMENTO DI USUFRUTTO del 24/04/2010 protocollo n. MC0051052 in atti dal 17/06/2014 Rogante: BELLNTI Sede: USSITA Registrazione: Sede: AUTOCERTIFICAZIONE (n. 4008.1/2014)											
-------------------	--	--	--	--	--	--	--	--	--	--	--	--

Unità immobiliari n. 1

Visura telematica esente per fini istituzionali

* Codice Fiscale Validato in Anagrafe Tributaria

** Si intendono escluse le "superfici di balconi, terrazzi e aree scoperte pertinenziali e accessorie, comunicanti o non comunicanti" (cfr. Provvedimento del Direttore dell'Agenzia delle Entrate 29 marzo 2013).