

1084-703

SCHEDA FAST PER IL RILEVAMENTO SUI FABBRICATI PER L'AGIBILITÀ SINTETICA POST-TERREMOTO
(versione 01/2016)

ID SCHEDA: _____

Provincia: MACERATA
Comune: USSITA
Frazione/Località: LOC. SANT'EUSEBIO
(denominazione Istat)

- 1 ☐ VIA
2 ☐ CORSO
3 ☐ VICOLO
4 ☐ PIAZZA
5 ☐ ALTRO

Numero/i Civico/i _____

(Indicare contrada, località, traversa, salita, etc.)

IDENTIFICATIVO SOPRALLUOGO

giorno mese anno

Squadra RF35
RR35

Scheda n. 117

Data 02/02/17

IDENTIFICATIVO EDIFICIO

Istat Reg. 1

Istat Prov. 1

Istat Comune 1

N° aggregato 1006104 1001

N° edificio 1

DATI CATASTALI

Foglio 124

Allegato 1

Particelle 617

DENOMINAZIONE EDIFICIO O PROPRIETARIO COMANDO MUNICIPIO SANT'EUSEBIO ITALIANI
E

MAPPA DELL'AGGREGATO STRUTTURALE CON IDENTIFICAZIONE DELL'EDIFICIO

N° Piani totali con interrati	Altezza media di piano (m)	Superficie media di piano (m)	Uso	Struttura Portante	Esito FAST Finale
☐ 1 ☐ 8 ☐ 2 ☐ 9 ☒ 3 ☐ 10 ☐ 4 ☐ 11 ☐ 5 ☐ 12 ☐ 6 ☐ >12 ☐ 7	☐ 1 <2.50 ☐ 2 2.50 ÷ 3.49 ☐ 3 3.50 ÷ 5.00 ☐ 4 >5.00	A ☐ <50 I ☐ 400 ÷ 499 B ☐ 50 ÷ 69 L ☐ 500 ÷ 649 C ☐ 70 ÷ 99 M ☐ 650 ÷ 899 D ☐ 100 ÷ 129 N ☐ 900 ÷ 1199 E ☐ 130 ÷ 169 O ☐ 1200 ÷ 1599 F ☒ 170 ÷ 229 P ☐ 1600 ÷ 2199 G ☐ 230 ÷ 299 Q ☐ 2200 ÷ 3000 H ☐ 300 ÷ 399 R ☐ >3000	A ☒ Abitativo B ☐ Produttivo C ☐ Commercio D ☐ Uffici E ☐ Serv. pubbl. F ☐ Deposito G ☐ Strategico H ☐ Turist. ricett.	☐ 1 Muratura ☐ 2 Cemento armato ☒ 3 Mista (mur.+c.a.) ☐ 4 Altro: _____	☐ 1 Edificio AGIBILE ☒ 2 Edificio NON UTILIZZABILE ☐ 3 Edificio NON UTILIZZABILE per SOLO RISCHIO ESTERNO ☐ 4 Sopralluogo NON eseguito per: _____

I COMPONENTI DELLA SQUADRA DI ISPEZIONE (stampatello)

INCICCO GIULIANO

COMPAGNUCCI PAOLO

FIRME

Incicco

Compagnucci


PER RICEVUTA



03 FEB. 2017

Data

(Firma e timbro del Responsabile per il Comune/Coc)

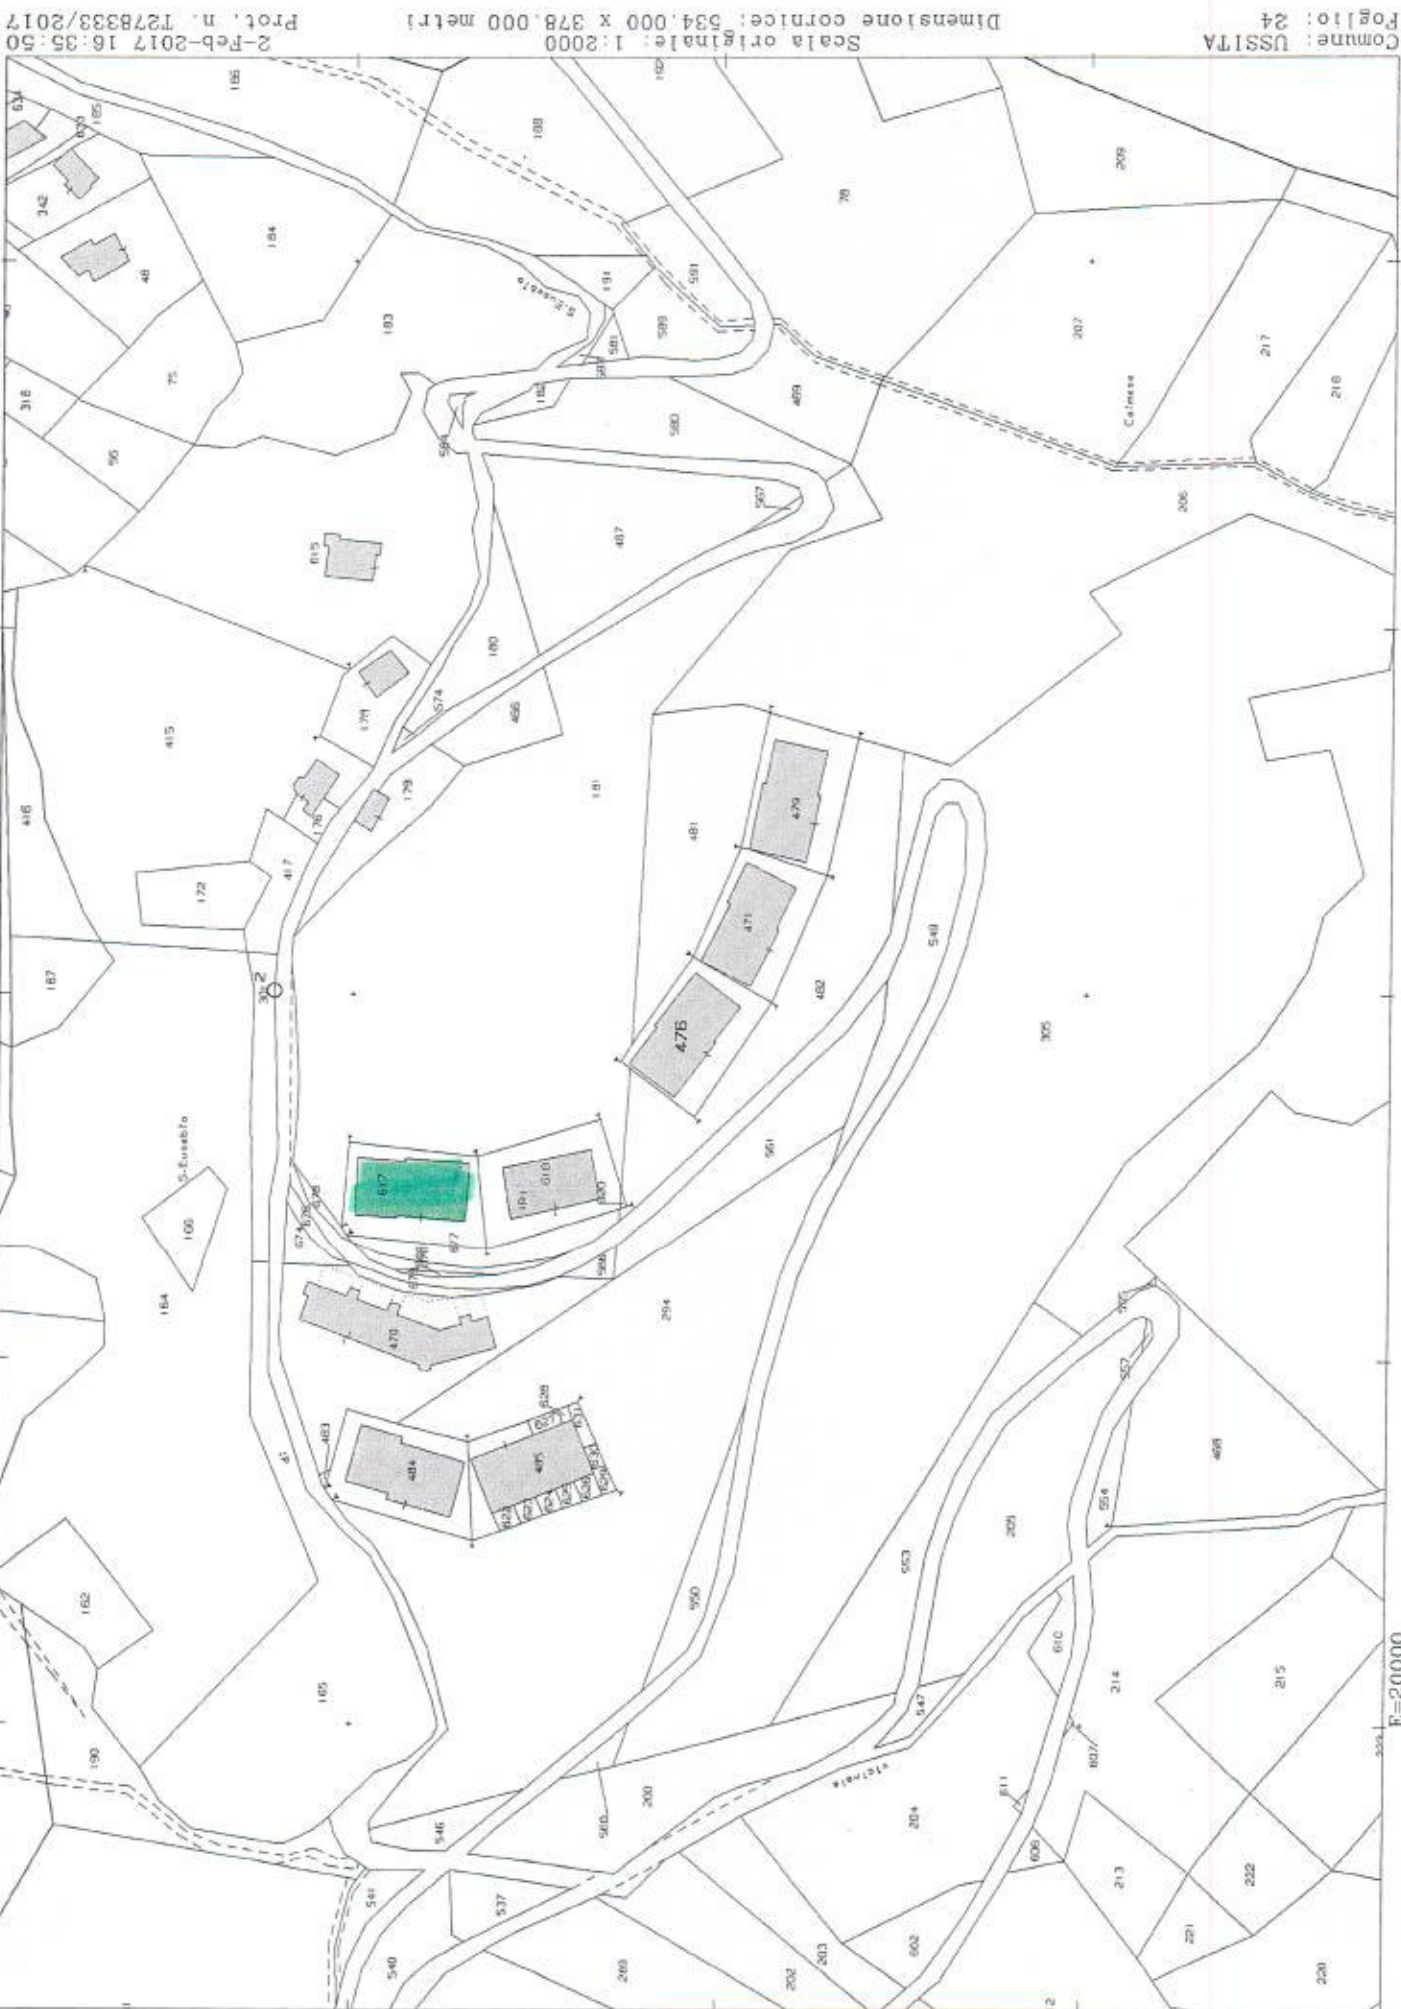

N=18000

Comune: USSITA
Foglio: 24

Scala originale: 1:2000
Dimensione cornice: 534.000 x 378.000 metri

2-Feb-2017 16:35:50
Prot. n. T278333/2017

E=20000

1 Particella: 476