

ID SCHEDA:

732

SEZIONE 1 - IDENTIFICAZIONE EDIFICIO

Provincia: MACERATA
Comune: USSITA
Frazione/Località: FRONTIGNANO
(denominazione Istat)
1 ☐ VIA
2 ☐ CORSO
3 ☐ VICOLO
4 ☐ PIAZZA
5 ☐ ALTRO
VIA MONTE BOVE
(Indicare contrada, località, traversa, salita, etc.)

IDENTIFICATIVO SOPRALLUOGO
Squadra 1138 Scheda n. 001 Data 04/09/12 giorno mese anno

IDENTIFICATIVO EDIFICIO
Istat Reg. 11 Istat Prov. 043 Istat Comune 056

N° aggregato 00080 00 N° edificio 001

Cod. di Località Istat Tipo carta
Sez. di censimento Istat N° carta


Dati catastali Foglio 38 Allegato
Particelle 623

Posizione edificio ☒ Isolato ☐ Interno ☐ D'estremità ☐ D'angolo

COORDINATE ☐ piano UTM ☒ geografiche ☐ altro
Fuso (32-33-34) 33 Datum ☐ ED50 ☒ WGS84
Nord/Lat 43°41'9"284
Est/Long 13°16'10"26

DENOMINAZIONE EDIFICIO O PROPRIETARIO SEGRETERIA BIGLIETTERIA
LIBRARI A FUMI RISALITA
Codice Uso IS

MAPPA DELL'AGGREGATO STRUTTURALE CON IDENTIFICAZIONE DELL'EDIFICIO

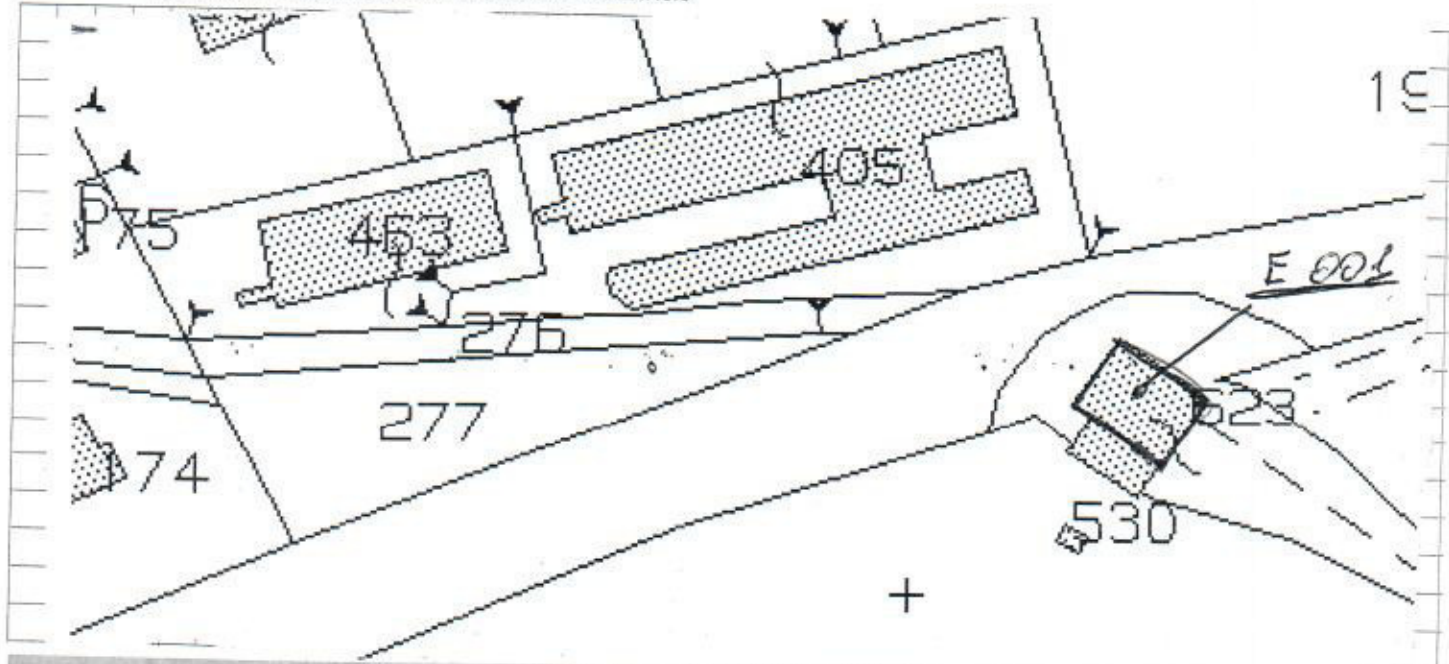

SEZIONE 2 - DESCRIZIONE EDIFICIO

Dati metrici

N° Piani totali con interrati	Altezza media di piano [m]	Superficie media di piano [m²]
☐ 1 ☐ 9	1 ☐ < 2.50	A ☐ < 50 I ☐ 400 ÷ 499
☒ 2 ☐ 10	2 ☐ 2.50 ÷ 3.49	B ☐ 50 ÷ 69 L ☐ 500 ÷ 649
☐ 3 ☐ 11	3 ☒ 3.50 ÷ 5.00	C ☐ 70 ÷ 99 M ☐ 650 ÷ 899
☐ 4 ☐ 12	4 ☐ > 5.00	D ☐ 100 ÷ 129 N ☐ 900 ÷ 1199
☐ 5 ☐ > 12		E ☒ 130 ÷ 169 O ☐ 1200 ÷ 1599
☐ 6		F ☐ 170 ÷ 229 P ☐ 1600 ÷ 2199
☐ 7	Piani interrati	G ☐ 230 ÷ 299 Q ☐ 2200 ÷ 3000
☐ 8	A ☒ 0 C ☐ 2	H ☐ 300 ÷ 399 R ☐ > 3000
	B ☐ 1 D ☐ ≥ 3	

Età (max 2)

Costr. e ristr.
1 ☐ < 1919
2 ☐ 19 ÷ 45
3 ☐ 46 ÷ 61
4 ☒ 62 ÷ 71
5 ☐ 72 ÷ 75
6 ☐ 76 ÷ 81
7 ☐ 82 ÷ 86
8 ☐ 87 ÷ 91
9 ☐ 92 ÷ 96
10 ☐ 97 ÷ 01
11 ☐ 02 ÷ 08
12 ☐ 09 ÷ 11
13 ☐ > 2011

Uso - esposizione

Uso	N° unità d'uso	Utilizzazione	Occupanti
A ☐ Abitativo	<u>03</u>	A ☐ > 65%	<u>08</u>
B ☐ Produttivo	<u> </u>	B ☒ 30 ÷ 65%	
C ☐ Commercio	<u> </u>	C ☐ < 30%	
D ☐ Uffici	<u> </u>	D ☐ Non utilizz.	
E ☐ Serv. Pubbl.	<u> </u>	E ☐ In costruz.	
F ☐ Deposito	<u> </u>	F ☐ Non finito	
G ☐ Strategico	<u> </u>	G ☐ Abbandon.	
H ☒ Turist-ricett.	<u> </u>		
Proprietà	A ☒ Pubblica	B ☐ Privata	
	<u>100</u> %	<u> </u> %	

ID SCHEDA: 733

SEZIONE 1 - IDENTIFICAZIONE EDIFICIO

Provincia: NACEATA
Comune: USSITA
Frazione/Località:
(denominazione Istat)
1 ☒ VIA C/DA FRATTIGNANO
2 ☐ CORSO
3 ☐ VICOLO
4 ☐ PIAZZA
5 ☐ ALTRO
VIA NOSTR BOVE
(Indicare contrada, località, traversa, salita, etc.)

IDENTIFICATIVO SOPRALLUOGO
Squadra 1138 Scheda n. 002 Data 04/01/14

IDENTIFICATIVO EDIFICIO
Istat Reg. 11 Istat Prov. 043 Istat Comune 056

N° aggregato 00080 00 N° edificio 003

Cod. di Località Istat 1111 Tipo carta 1111
Sez. di censimento Istat 1111 N° carta 1111


Dati catastali Foglio 138 Allegato 11
Particelle 023

Posizione edificio ☒ Isolato ☐ Interno ☐ D'estremità ☐ D'angolo

COORDINATE ☐ piano UTM ☒ geografiche ☒ altro
Fuso (32-33-34) 33 Datum ☐ ED50 ☒ WGS84
Nord/Lat 42° 11' 28.4"
Est/Long 13° 16' 10.76"

DENOMINAZIONE EDIFICIO O PROPRIETARIO SEGNIFERINA SIGILLERINA
IR. PRANCI A FUME RISALITA RAGAZZINO
Codice Uso IS

MAPPA DELL'AGGREGATO STRUTTURALE CON IDENTIFICAZIONE DELL'EDIFICIO

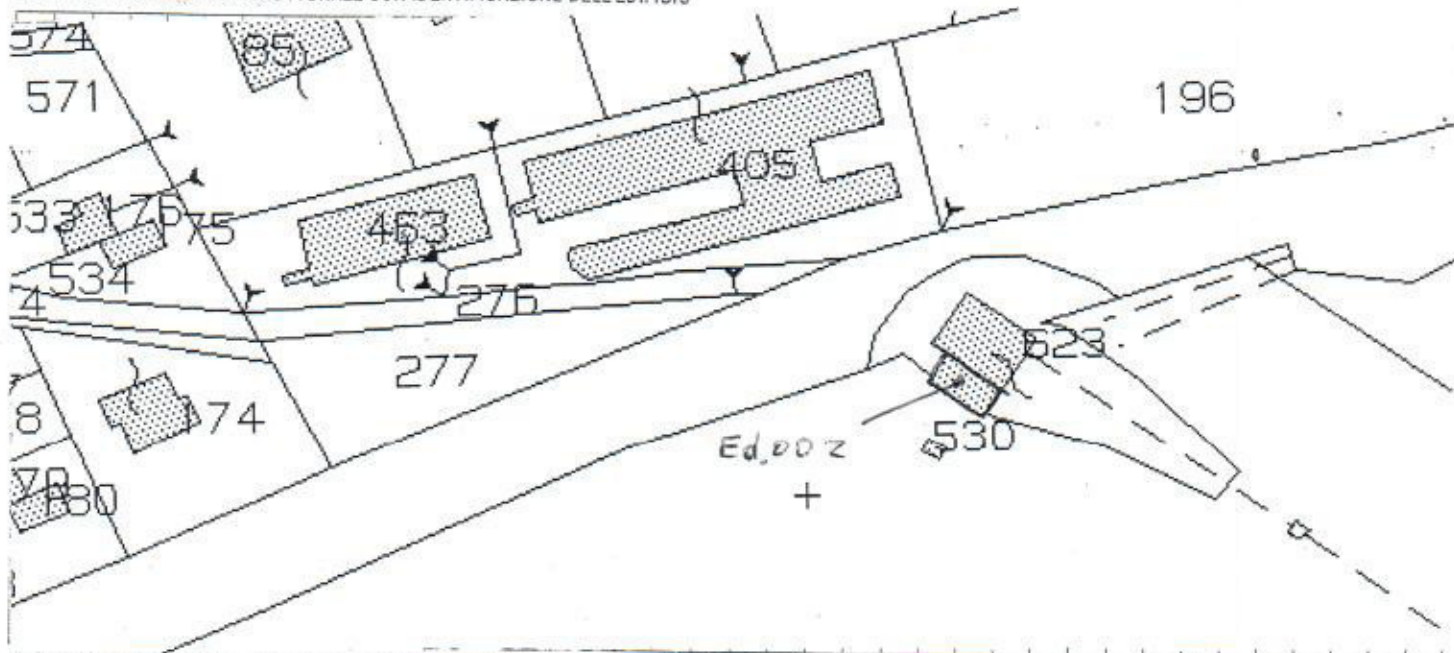

SEZIONE 2 - DESCRIZIONE EDIFICIO

Dati metrici			Età (max 2)		Uso - esposizione			
N° Piani totali con interrati	Altezza media di piano [m]	Superficie media di piano [m²]	Costr. e ristr.	Uso	N° unità d'uso	Utilizzazione	Occupanti	
☒ 1 ☐ 9	1 ☐ < 2.50	A ☐ < 50 I ☐ 400 ÷ 499	1 ☐ < 1919	A ☐ Abitativo	<u>02</u>	A ☒ > 65%	<u>0002</u>	
☐ 2 ☐ 10	2 ☐ 2.50 ÷ 3.49	B ☒ 50 ÷ 69 L ☐ 500 ÷ 649	2 ☐ 19 ÷ 45	B ☐ Produttivo	<u>11</u>	B ☐ 30 ÷ 65%		
☐ 3 ☐ 11	3 ☒ 3.50 ÷ 5.00	C ☐ 70 ÷ 99 M ☐ 650 ÷ 899	3 ☐ 46 ÷ 61	C ☐ Commercio	<u>11</u>	C ☐ < 30%		
☐ 4 ☐ 12	4 ☐ > 5.00	D ☐ 100 ÷ 129 N ☐ 900 ÷ 1199	4 ☐ 62 ÷ 71	D ☐ Uffici	<u>11</u>	D ☐ Non utilizz.		
☐ 5 ☐ > 12		E ☐ 130 ÷ 169 O ☐ 1200 ÷ 1599	5 ☐ 72 ÷ 75	E ☐ Serv. Pubbl.	<u>11</u>	E ☐ In costruz.		
☐ 6		F ☐ 170 ÷ 229 P ☐ 1600 ÷ 2199	6 ☒ 76 ÷ 81	F ☒ Deposito	<u>11</u>	F ☐ Non finito		
☐ 7		G ☐ 230 ÷ 299 Q ☐ 2200 ÷ 3000	7 ☐ 82 ÷ 86	G ☐ Strategico	<u>11</u>	G ☐ Abbandon.		
☐ 8		H ☐ 300 ÷ 399 R ☐ > 3000	8 ☐ 87 ÷ 91	H ☐ Turist-ricett.	<u>11</u>			
			9 ☐ 92 ÷ 96					
			10 ☐ 97 ÷ 01					
			11 ☐ 02 ÷ 08					
			12 ☐ 09 ÷ 11					
			13 ☐ > 2011					
				Proprietà A ☒ Pubblica B ☐ Privata <u>100</u> % <u>11</u> %				

ID MODELLO GP1:

AL COMUNE DI USSITA _____

C.O.M. | _ _ _ _ _ | _ _ _ _ _ | _ _ _ _ _ | _ _ _ _ _ |

PROVVEDIMENTI URGENTI E/O AGIBILITÀ PARZIALI PER EDIFICI PUBBLICI, PRIVATI E CHIESE

(da compilare in duplice copia: una per il Comune e una per il Centro di coordinamento)

SCHEDA GP1 n. 12204

PROPRIETÀ		DENOMINAZIONE DELL'EDIFICIO		PROVVEDIMENTI URGENTI E/O AGIBILITÀ PARZIALI	
		L'EDIFICIO FUNZIONA SEPARATAMENTE		TRASSENA PRATO PARETE PER L'ESTERNA LATO INGRESSO BUCCHIERA DA ESEGUIRSI, CON TRANSENA TIPO FISSO A DISSENO NON INFERIORE A 110,5. RIF. SCHEDA EDIFICIO N. 1201	
PUBBLICA ☒	PRIVATA ☐	INDIRIZZO C/DA FRONZIGIANO VIA ROMA BOME N. Civ. I			
		DESTINAZIONE D'USO TURISTICO			
PROPRIETÀ		DENOMINAZIONE DELL'EDIFICIO		PROVVEDIMENTI URGENTI E/O AGIBILITÀ PARZIALI	
		MAGAZZINO L'EDIFICIO SEPARATAMENTE FUNZIONA		NESSUNO	
PUBBLICA ☒	PRIVATA ☐	INDIRIZZO C/DA FRONZIGIANO VIA ROMA BOME N. Civ. I			
		DESTINAZIONE D'USO TURISTICO		RIF. SCHEDA EDIFICIO N. 1003	
PROPRIETÀ		DENOMINAZIONE DELL'EDIFICIO		PROVVEDIMENTI URGENTI E/O AGIBILITÀ PARZIALI	
		EX CIRCUITARELLI		NESSUNO	
PUBBLICA ☒	PRIVATA ☒	INDIRIZZO C/DA FRONZIGIANO VIA G. G. P. 10 N. Civ. I 05			
		DESTINAZIONE D'USO		RIF. SCHEDA EDIFICIO N. 1003	
PROPRIETÀ		DENOMINAZIONE DELL'EDIFICIO		PROVVEDIMENTI URGENTI E/O AGIBILITÀ PARZIALI	
PUBBLICA ☐	PRIVATA ☐	INDIRIZZO N. Civ. I			
		DESTINAZIONE D'USO		RIF. SCHEDA EDIFICIO N.	

Squadra N. 1738

Data	94	01	11	11
------	----	----	----	----

(Firme dei Componenti della squadra di ispezione)

(Firma e timbro responsabile del Comune)

AL COMUNE DI V/S/S/I/I/T/A

C.O.M.

RESOCONTO AGIBILITÀ EDIFICI PUBBLICI, PRIVATI E CHIESE

(da compilare in duplice copia: una per il Comune e una per il Centro di coordinamento)

RIFERIMENTO SCHEDA	DENOMINAZIONE DELL'EDIFICIO (1)	INDIRIZZO	PUBBLICA PRIVATA	PROPRIETÀ (2)	GIUDIZIO AGIBILITÀ (3)
1001	LABORATORIO SEGRETARIA	ARIMATI VIA RIVALENCE N. 10	☒ PUBBLICA ☐ PRIVATA	☒ <i>CONTRATTO</i> ☐	☐ A ☐ B ☐ C ☐ D ☒ E ☐ F
RIFERIMENTO SCHEDA	DENOMINAZIONE DELL'EDIFICIO (1)	INDIRIZZO	PUBBLICA PRIVATA	PROPRIETÀ (2)	GIUDIZIO AGIBILITÀ (3)
1002	LABORATORIO SEGRETARIA	ARIMATI VIA RIVALENCE N. 10	☒ PUBBLICA ☐ PRIVATA	☒ <i>CONTRATTO</i> ☐	☒ A ☐ B ☐ C ☐ D ☐ E ☐ F
RIFERIMENTO SCHEDA	DENOMINAZIONE DELL'EDIFICIO (1)	INDIRIZZO	PUBBLICA PRIVATA	PROPRIETÀ (2)	GIUDIZIO AGIBILITÀ (3)
1003	LABORATORIO SEGRETARIA	ARIMATI VIA RIVALENCE N. 10	☒ PUBBLICA ☐ PRIVATA	☒ <i>CONTRATTO</i> ☐	☒ A ☐ B ☐ C ☐ D ☐ E ☐ F
(1) Edificio pubblico: indicare denominazione; edificio privato: indicare "privato". - (2) Edificio pubblico: Comune, Regione, Provincia, Curia, etc.; edificio privato: nome e cognome proprietario.

(3) A: agibile; B: agibile con provvedimenti; C: parzialmente agibile; D: da rivedere; E: inagibile; F: inagibile per rischio esterno. - (*) Nel caso di inagibilità dichiarata per pericolo esterno indotto, utilizzare la multi-scelta.

Date	06	01	18
------	----	----	----

Squadra N. *Componenti squadra di ispezione (nome / cognome)*

Firme componenti squadra di ispezione

Firme componenti squadra di ispezione


Squadra N. 17738

Componenti squadra di ispezione (nome e cognome)

DIOI ILWIGI GABRIANO 54179A

DEI VRG AMITANO 51911B

.....
Firma e timbro responsabile del Comune)

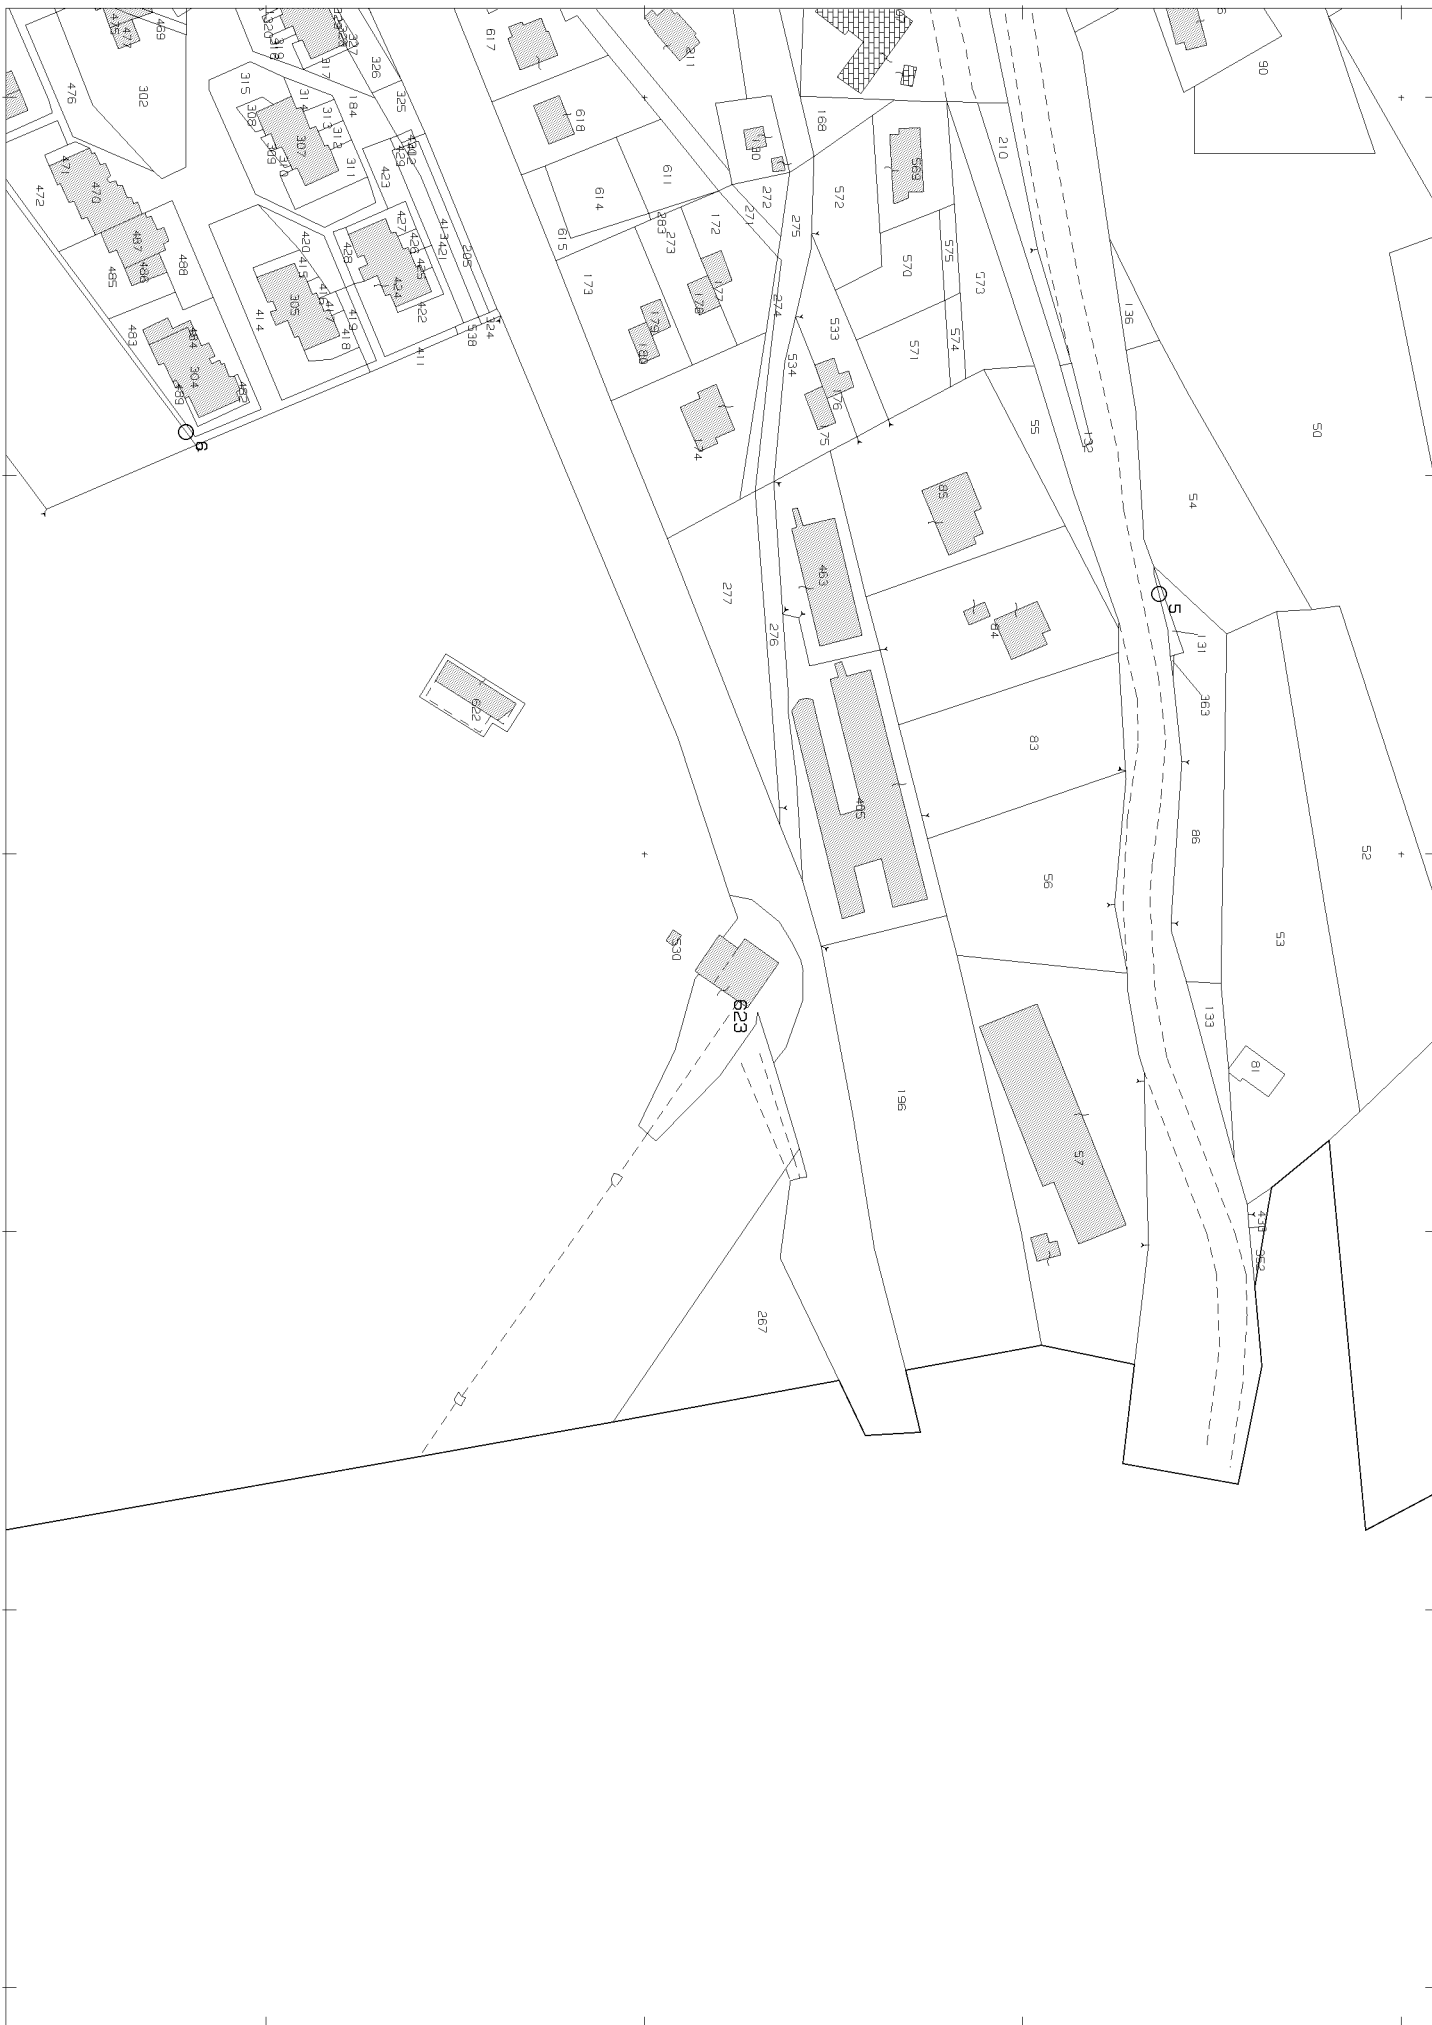

N=20300

E=22000

1 Particella: 623



PORZIONE INAGIBILE
PORZIONE AGIBILE