





Prospetto ovest

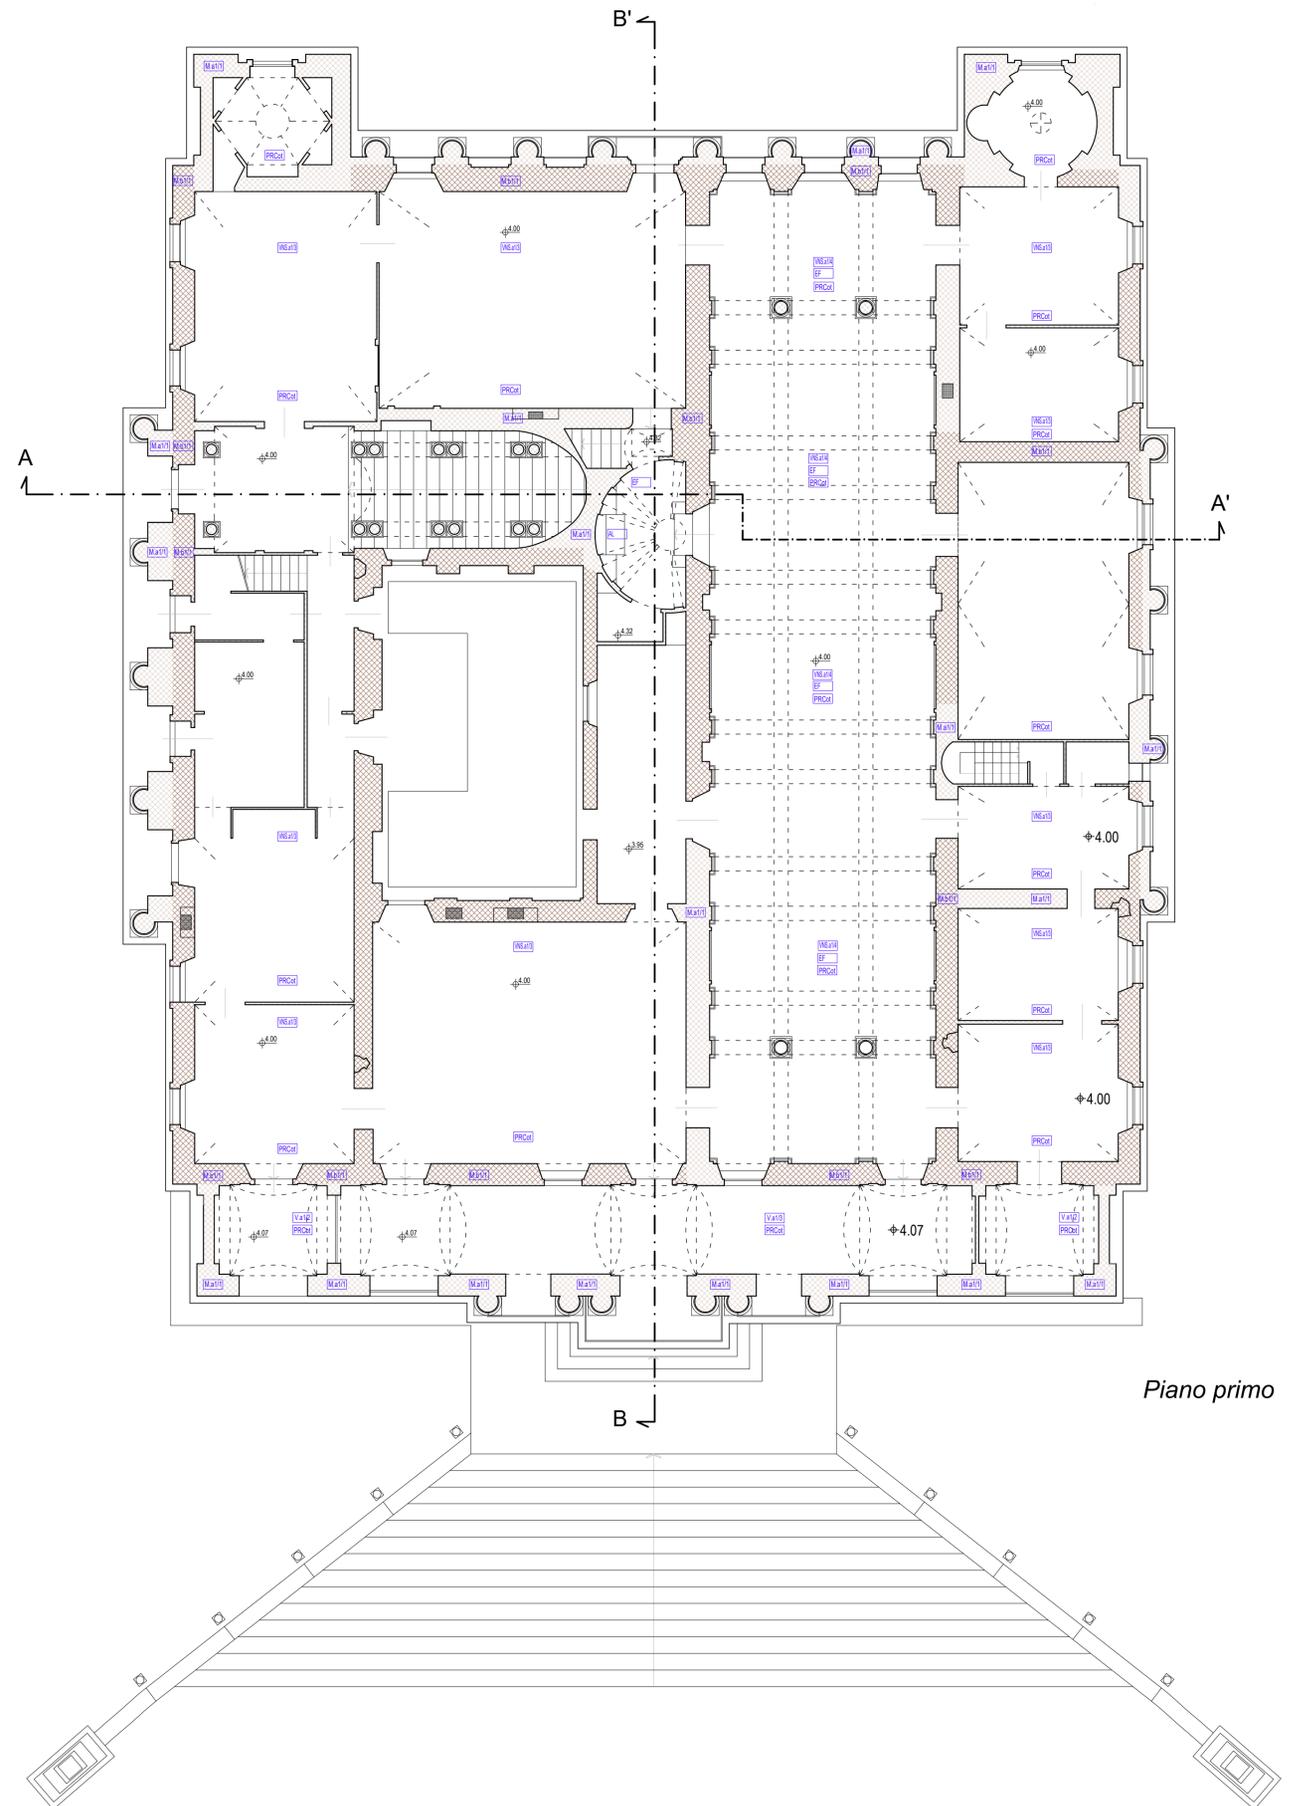

Piano primo

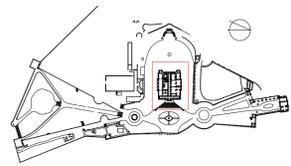

INDIVIDUAZIONE TIPOLOGICA DELLA MURATURA

- M.b1/1** in pietra
MURATURA IN PIETRA ARENARIA COSTITUITA DA DUE PARAMENTI BEN COLLEGATI
Muratura a sacco propria della vecchia struttura del convento cinquecentesco, caratterizzata
- M.a1/1** in pietra
MURATURA IN MATTONI PIENI A UNA O PIU' TESTE
Muratura ottocentesca con maglia regolare in mattoni e

- S.a1/2** SOLAIO IN LEGNO A ORDITURA DOPPIA
- V.a1/1** VOLTA IN MATTONI IN FOGLIO A CROCIERA
- V.a1/2** VOLTA IN MATTONI IN FOGLIO A VELA
- V.a1/3** VOLTA IN MATTONI IN FOGLIO A BOTTE
- TE.a1/3** TETTO IN LEGNO CON ORDITURA PRINCIPALE A SPINTA ELIMINATA
- SC.b1/1** SCALA A STRUTTURA IN PIETRA O LATERIZIO APPOGGIATA
- PRCot** PAVIMENTO E RIVESTIMENTO IN COTTO - presente o perso

INDIVIDUAZIONE TIPOLOGICA DELLA FINITURA

- IN.a1/1** in stucco
INTONACO recentemente restaurato
- IN.a1/2** in stucco
INTONACO con successive integgiature

Muratura regolare a doppio paramento in laterizio della tonalità del rosso con giunto irregolare, color giallo, in malta di calce e sabbia. Si osserva

- PM** in stucco
PITTURE MURALI

- CC** COPPI E SOTTOCOPPI
- AL** ARREDI FISSI-ALTARE
- EF** ELEMENTI DI FINITURA DI PREGIO
- WNS.a1/1** VOLTA IN CAMORCANNIA A CROCIERA
- WNS.a1/2** VOLTA IN CAMORCANNIA A VELA
- WNS.a1/3** VOLTA IN CAMORCANNIA A PADIGLIONE
- WNS.a1/4** CAMORCANNIA PIANA

DEGRADO MATERICO - Lessico Normal 1.88

- DE.c2** ALTERAZIONE CROMATICA
- DE.c3** CROSTA
- DE.c4** DEPOSITO SUPERFICIALE
- DE.c9** INCROSTAZIONE
- DE.c10** MACCHIA
- *** PRESENZA DI VEGETAZIONE
- DE.c1** UMIDITA'
- DE.c6** DISTACCO
- DE.c7** EFFLORESCENZA
- DE.c8** EROSIONE
- DE.c15** DISREGGAZIONE DIFFERENZIALE

COMUNE DI TREIA



Settore VII
"Settore Ricostruzione Post Sisma del Patrimonio e del Territorio"



**PROGETTO DI
FATTIBILITÀ
TECNICO ECONOMICA**

UNITA' PROGETTAZIONE
Arch. Michela FRANCONI
Responsabile del Procedimento

PROGETTISTI INCARICATI
Arch. Michela Francioni
Arch. Alessandro Gigli
Ing. Domenico Villano

Collaboratori
Arch. Emanuele Zippilli

Firme dei professionisti

INTERVENTO DI RIPARAZIONE DANNI, RESTAURO E MIGLIORAMENTO SISMICO DELL'EDIFICIO DI PROPRIETA' PUBBLICA DENOMINATO "VILLA LA QUIETE" UBICATO IN C.DA SAN MARCO -TREIA (MC) 620110- IDENTIFICATO CATASTALMENTE AL FOGLIO 74 PARTICELLA 46.

Scala disegno: 1:100 Data: Marzo 2021

ELABORATO:
Rilievo materico e fessurativo
Pianta piano primo - Prospetto ovest

TAVOLA N.

8R

Revisione	Data revisione	Disegnatore	Controllato	Verifica RUP
-----------	----------------	-------------	-------------	--------------