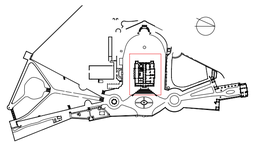

INDIVIDUAZIONE TIPOLOGICA DELLA MURATURA

M.b1/1 (in pianta)
MURATURA IN PIETRA ARENARIA COSTITUITA DA DUE PARAMENTI BEN COLLEGATI
Muratura a sacco propria della vecchia struttura del convento cinquecentesco, caratterizzata

M.a1/1 (in pianta)
MURATURA IN MATTONI PIENI A UNA O PIU' TESTE
Muratura ottocentesca con maglia regolare in mattoni e

INDIVIDUAZIONE TIPOLOGICA DELLA FINITURA

IN.a1/1 (in alzato)
INTONACO recentemente restaurato

IN.a1/2 (in alzato)
INTONACO con successive tinteggiature
Muratura regolare a doppio paramento in laterizio della tonalità del rosso con giunto irregolare, color gualllo, in malta di calce e sabbia. Si osserva

PM
PITTURE MURALI

DEGRADO MATERICO - Lessico Normal 1.88

- DE.c2 ALTERAZIONE CROMATICA
- DE.c3 CROSTA
- DE.c4 DEPOSITO SUPERFCIALE
- DE.c9 INCROSTAZIONE
- DE.c10 MACCHIA
- PRESENZA DI VEGETAZIONE
- DE.c1 UMIDITA'
- DE.c6 DISTACCO
- DE.c7 EFFLORESCENZA
- DE.c8 EROSIONE
- DE.c15 DISGREGAZIONE DIFFERENZIALE

- S.a1/2 SOLAIO IN LEGNO A ORDITURA DOPPIA
- V.a1/1 VOLTA IN MATTONI IN FOGLIO A CROCIERA
- V.a1/2 VOLTA IN MATTONI IN FOGLIO A VELA
- V.a1/3 VOLTA IN MATTONI IN FOGLIO A BOTTE
- TE.a1/3 TETTO IN LEGNO CON ORDITURA PRINCIPALE A SPINTA ELIMINATA
- SC.b1/1 SCALA A STRUTTURA IN PIETRA O LATERIZIO APPOGGIATA
- PRCot PAVIMENTO E RIVESTIMENTO IN COTTO - presente o perso
- CC COPPI E SOTTOCOPPI
- AL ARREDI FISSI: ALTARE
- EF ELEMENTI DI FINITURA DI PREGIO
- VNS.a1/1 VOLTA IN CAMORCANNA A CROCIERA
- VNS.a1/2 VOLTA IN CAMORCANNA A VELA
- VNS.a1/3 VOLTA IN CAMORCANNA A PADIGLIONE
- VNS.a1/4 CAMORCANNA PIANA

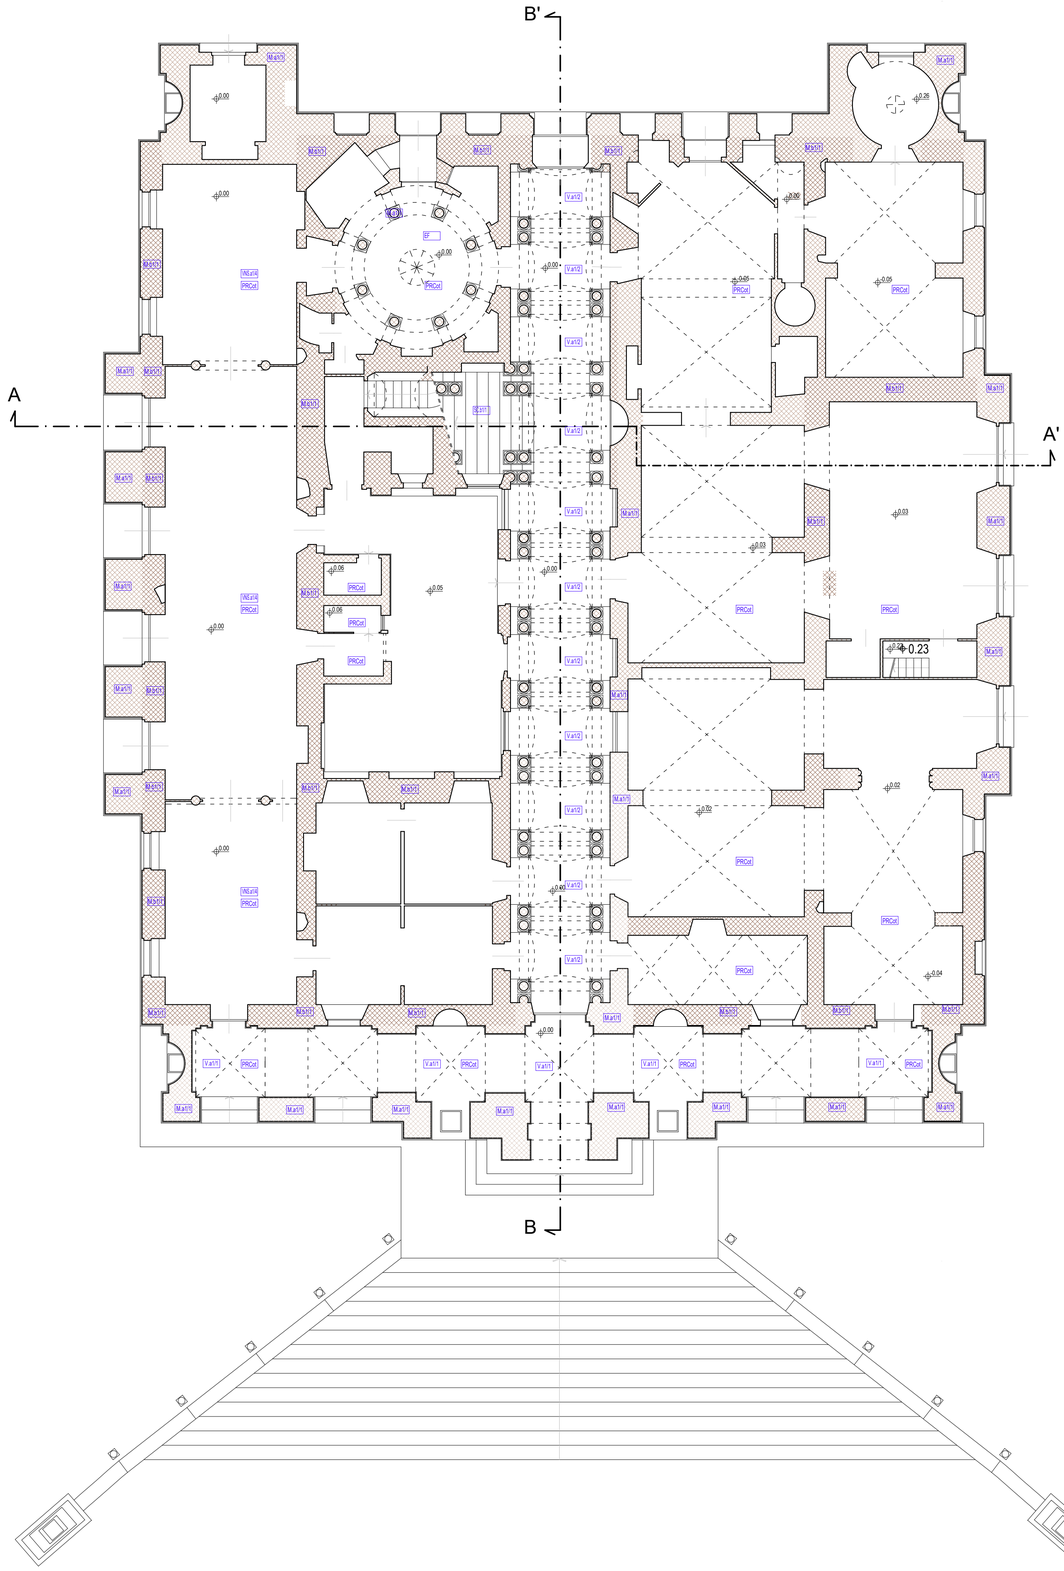

COMUNE DI TREIA

Settore VII
"Settore Ricostruzione Post Sisma del Patrimonio e del Territorio"

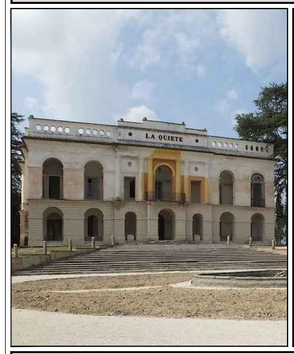

PROGETTO DI FATTIBILITÀ TECNICO ECONOMICA

UNITA' PROGETTAZIONE
Arch. Michela FRANCIONI
Responsabile del Procedimento

PROGETTISTI INCARICATI
Arch. Michela Francioni
Arch. Alessandro Gigli
Ing. Domenico Villano

Collaboratori
Arch. Emanuele Zippilli

Firme dei professionisti

INTERVENTO DI RIPARAZIONE DANNI,RESTAURO E MIGLIORAMENTO SISMICO DELL'EDIFICIO DI PROPRIETA' PUBBLICA DENOMINATO "VILLA LA QUIETE" UBICATO IN C.DA SAN MARCO -TREIA (MC) 62010 IDENTIFICATO CATASTALMENTE AL FOGLIO 74 PARTICELLA 46.

Scala disegno: 1:100 | Data: Marzo 2021

ELABORATO:
Rilievo materico e fessurativo
Pianta piano terra - Prospetto est

TAVOLA N. **7R**

Revisione	Data revisione	Disegnatore	Controllato	Verifica RUP