



Prospetto ovest

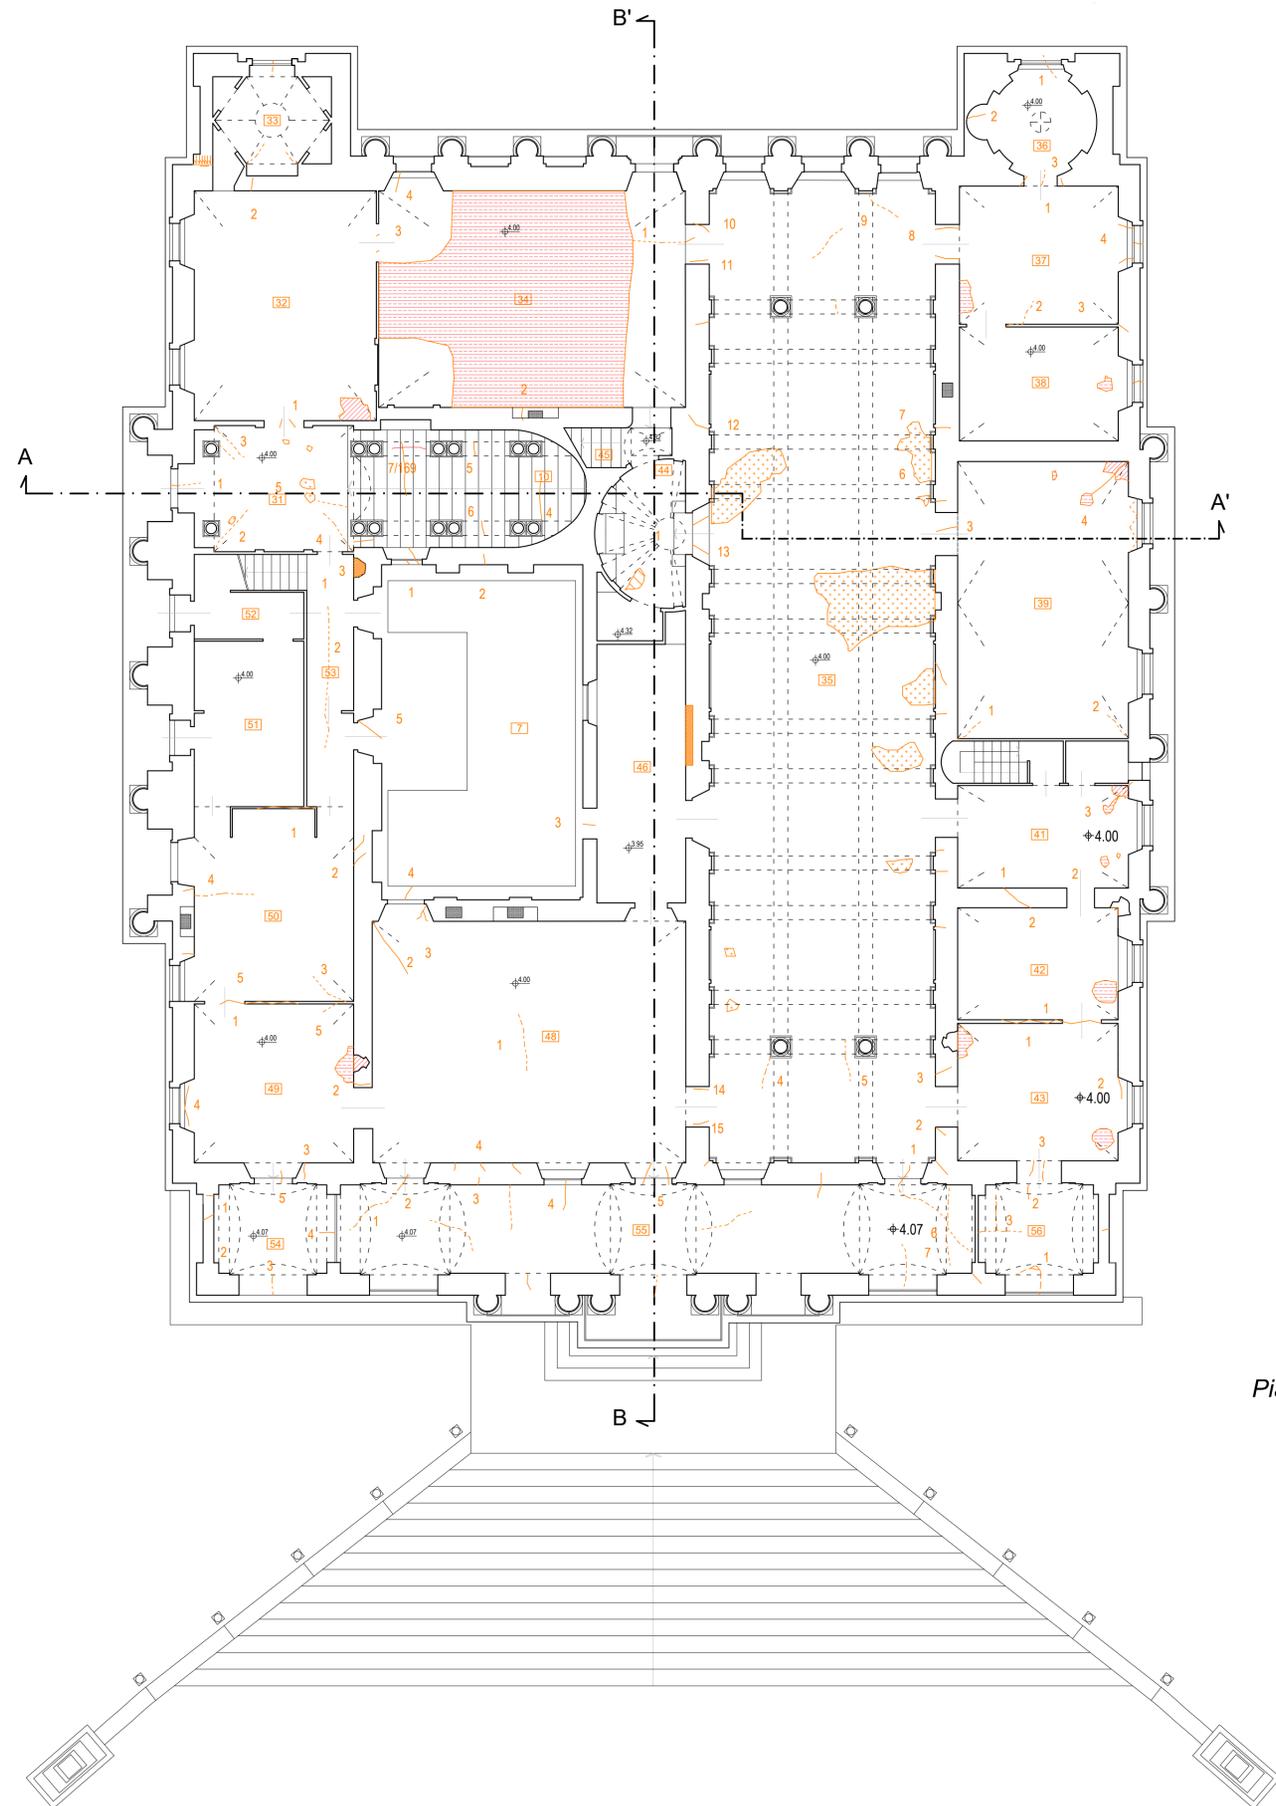

Piano primo

RILIEVO DEL QUADRO FESSURATIVO E DEFORMATIVO

- | | | |
|--|--|---|
| | | FESSURAZIONI, FRATTURE E LESIONI PASSANTI |
| | | FESSURAZIONI, FRATTURE E LESIONI NON PASSANTI |
| | | PROIEZIONE IN PIANTA DI LESIONI SU VOLTE O ARCHI SOPRASTANTI |
| | | SFILAMENTO DI ELEMENTO LIGNEO, SFILAMENTO O SCORRIMENTO DI ELEMENTO IN PIETRA O BLOCCHI DI MURATURA |
| | | ROTTURA DI TRANTI DI TRAVI IN LEGNO DEFORMAZIONE GRAVE DI CAPOCHIAVE |
| | | CROLLI DI PARTI E/O CADUTA DI ELEMENTI DA PARAMENTI |
| | | CEDIMENTI PUNTUALI DEL PAVIMENTO |
| | | FRATTURAZIONI CONCENTRATE, DECOESIONI LOCALIZZATE CON O SENZA ESPULSIONE DI PARTI, CORRUGAMENTO DI INTONACO |
| | | DECOESIONE DIFFUSA DI MURATURA, CAVILLATURE DIFFUSE E LESIONI RAVVICINATE NON DESCRIVIBILI GRAFICAMENTE |

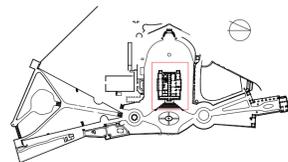

COMUNE DI TREIA



Settore VII
"Settore Ricostruzione Post Sisma del Patrimonio e del Territorio"

**PROGETTO DI
FATTIBILITÀ
TECNICO ECONOMICA**

UNITA' PROGETTAZIONE
Arch. Michela FRANCONI
Responsabile del Procedimento

PROGETTISTI INCARICATI

Arch. Michela Francioni
Arch. Alessandro Gigli
Ing. Domenico Villano

Collaboratori
Arch. Emanuele Zippilli

Firme dei professionisti



INTERVENTO DI RIPARAZIONE DANNI, RESTAURO E MIGLIORAMENTO SISMICO DELL'EDIFICIO DI PROPRIETA' PUBBLICA DENOMINATO "VILLA LA QUIETE" UBICATO IN C.DA SAN MARCO -TREIA (MC) 62010- IDENTIFICATO CATASTALMENTE AL FOGLIO 74 PARTICELLA 46.

Scala disegno: 1:100 Data: Marzo 2021

ELABORATO:
Rilievo del quadro fessurativo
Piano primo - Prospetto ovest

TAVOLA N.

11R

Revisione	Data revisione	Disegnatore	Controllato	Verifica RUP
-----------	----------------	-------------	-------------	--------------