



INDIVIDUAZIONE TIPOLOGICA DELLA MURATURA

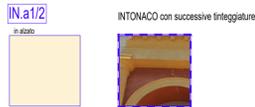

INDIVIDUAZIONE TIPOLOGICA DELLA FINITURA

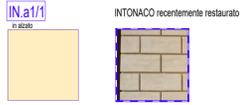


Muratura regolare a doppio paramento in laterizio della tonalità del rosso con giunto irregolare, color giallo, in malta di calce e sabbia. Si osserva




- S.a1/2** SOLAIO IN LEGNO A ORDITURA DOPPIA
- V.a1/1** VOLTA IN MATTONI IN FOGLIO A CROCIERA
- V.a1/2** VOLTA IN MATTONI IN FOGLIO A VELA
- V.a1/3** VOLTA IN MATTONI IN FOGLIO A BOTTE
- TE.a1/3** TETTO IN LEGNO CON ORDITURA PRINCIPALE A SPINTA ELIMINATA
- SC.b1/1** SCALA A STRUTTURA IN PIETRA O LATERIZIO APPOGGIATA
- PRCot** PAVIMENTO E RIVESTIMENTO IN COTTO - presente o perso
- CC** COPPI E SOTTOCOPPI
- AL** ARREDI FISSI: ALTARE
- EF** ELEMENTI DI FINITURA DI PREGIO
- VNS.a1/1** VOLTA IN CAMORCANNIA A CROCIERA
- VNS.a1/2** VOLTA IN CAMORCANNIA A VELA
- VNS.a1/3** VOLTA IN CAMORCANNIA A PADIGLIONE
- VNS.a1/4** CAMORCANNIA PIANA

DEGRADO MATERICO - Lessico Normal 1.88


- DE.c2** ALTERAZIONE CROMATICA
- DE.c3** CROSTA
- DE.c4** DEPOSITO SUPERFICIALE
- DE.c9** INCROSTAZIONE
- DE.c10** MACCHIA
- \*** PRESENZA DI VEGETAZIONE
- DE.c1** UMIDITA'
- DE.c6** DISTACCO
- DE.c7** EFFLORESCENZA
- DE.c8** EROSIONE
- DE.c15** DISGREGAZIONE DIFFERENZIALE

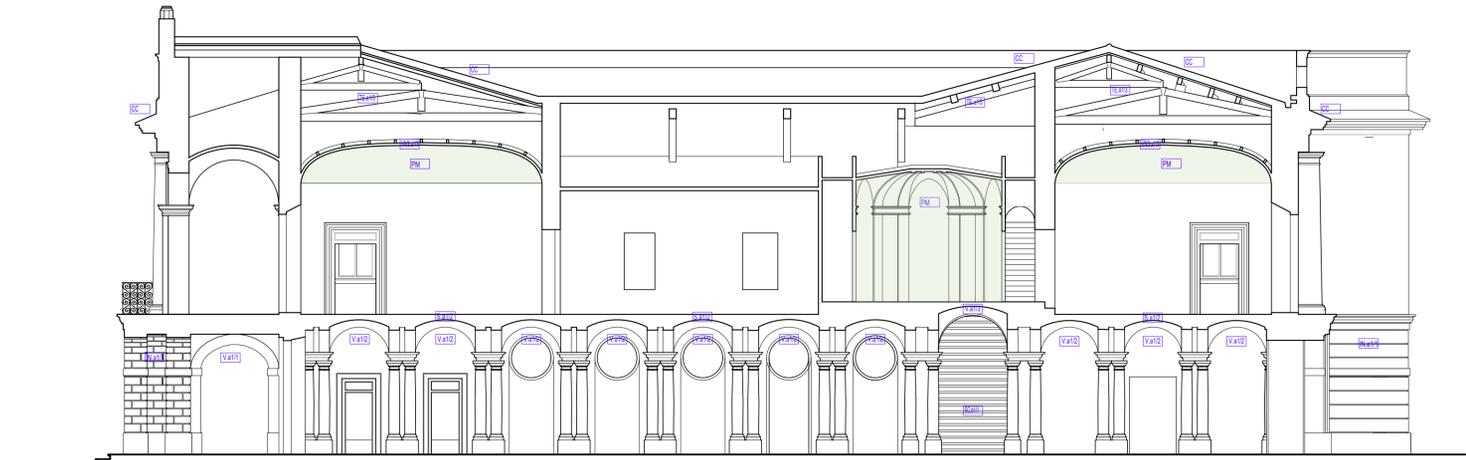

Sezione BB'

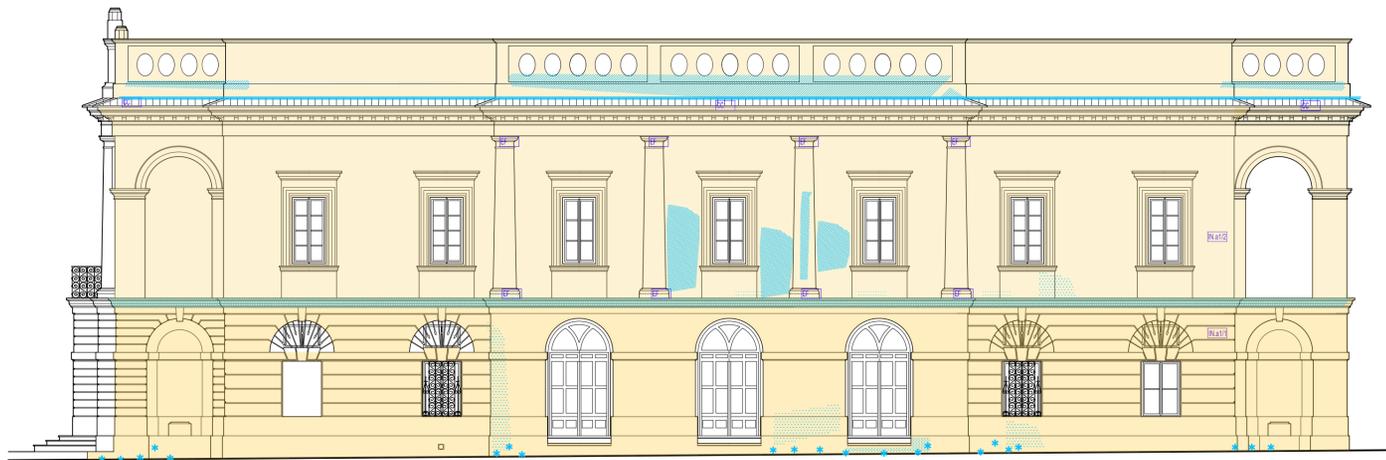

- prospetto nord -

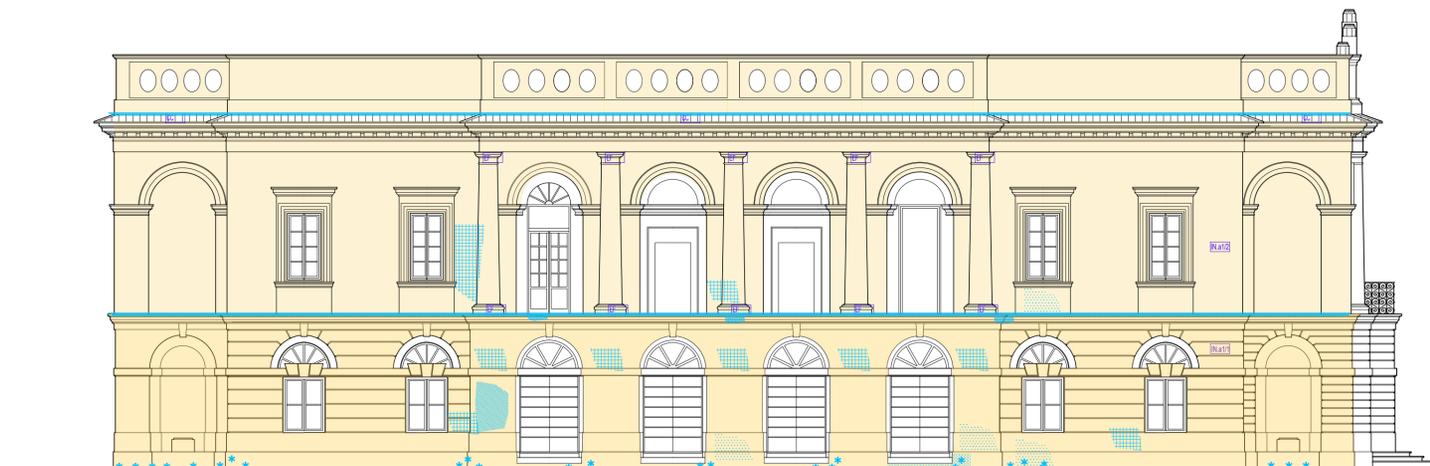

- prospetto sud -

COMUNE DI TREIA

Settore VII

"Settore Ricostruzione Post Sisma del Patrimonio e del Territorio"



**PROGETTO DI  
FATTIBILITÀ  
TECNICO ECONOMICA**

UNITA' PROGETTAZIONE  
Arch. Michela FRANCONI  
*Responsabile del Procedimento*


PROGETTISTI INCARICATI

Arch. Michela Francioni  
Arch. Alessandro Gigli  
Ing. Domenico Villano

*Collaboratori*  
Arch. Emanuele Zippilli

*Firme dei professionisti*

INTERVENTO DI RIPARAZIONE DANNI, RESTAURO E MIGLIORAMENTO SISMICO DELL'EDIFICIO DI PROPRIETA' PUBBLICA DENOMINATO "VILLA LA QUIETE" UBICATO IN C.DA SAN MARCO -TREIA (MC) 62010- IDENTIFICATO CATASTALMENTE AL FOGLIO 74 PARTICELLA 46.

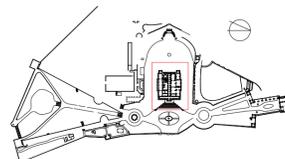

Scala disegno: 1:100      Data: Marzo 2021

ELABORATO:  
Rilievo materico e del degrado  
Prospetto nord - sud - Sez BB'

TAVOLA N.

**6R**

Revisione	Data revisione	Disegnatore	Controllato	Verifica RUP
-----------	----------------	-------------	-------------	--------------