





Piano sottotetto

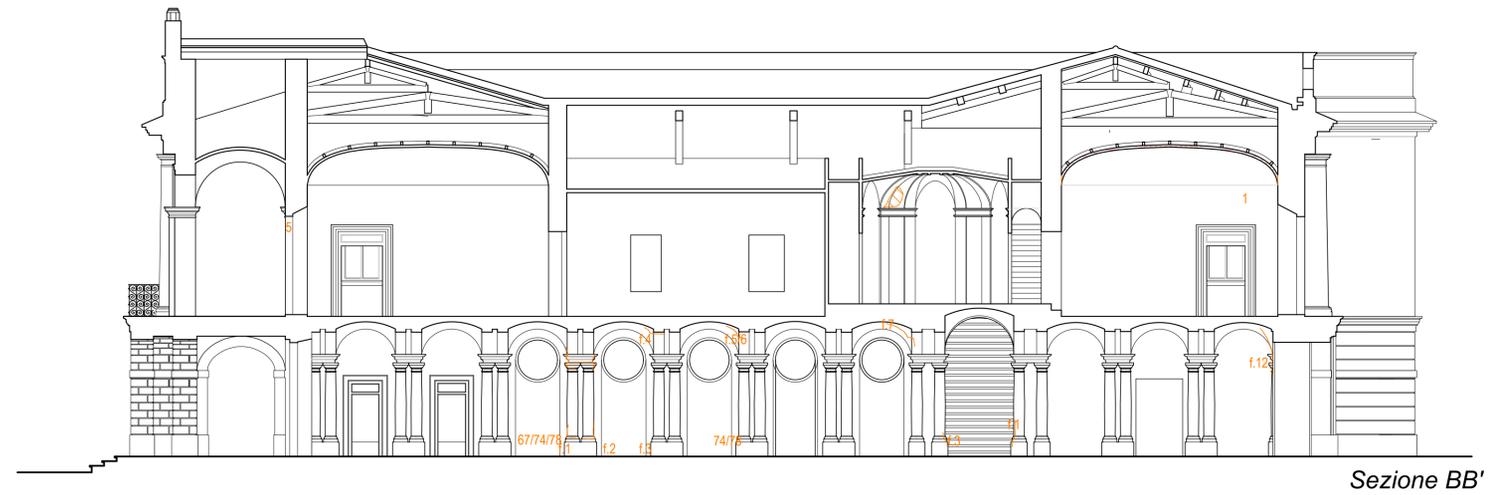

Sezione BB'

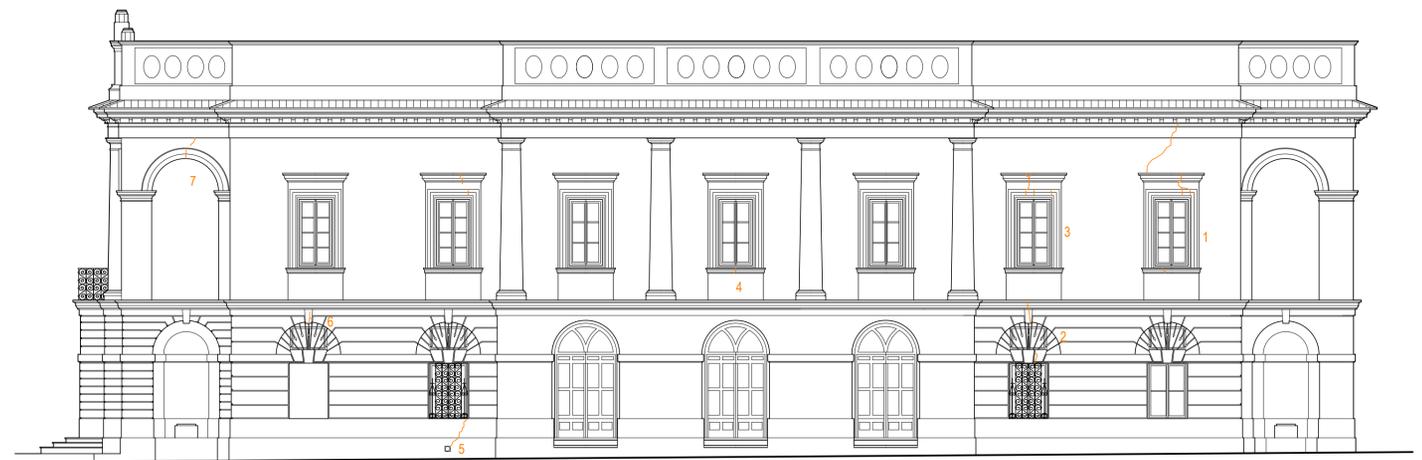


- prospetto nord -



- prospetto sud -

RILIEVO DEL QUADRO FESSURATIVO E DEFORMATIVO

- | | | |
|--|--|---|
| | | FESSURAZIONI, FRATTURE E LESIONI PASSANTI |
| | | FESSURAZIONI, FRATTURE E LESIONI NON PASSANTI |
| | | PROIEZIONE IN PIANTA DI LESIONI SU VOLTE O ARCHI SOPRASTANTI |
| | | SFILAMENTO DI ELEMENTO LIGNEO, SFILAMENTO O SCORRIMENTO DI ELEMENTO IN PIETRA O BLOCCHI DI MURATURA |
| | | ROTTURA DI TIRANTI DI TRAVI IN LEGNO DEFORMAZIONE GRAVE DI CAPOCHIAVE |
| | | CROLLI DI PARTI E/O CADUTA DI ELEMENTI DA PARAMENTI |
| | | CEDIMENTI PUNTUALI DEL PAVIMENTO |
| | | FRATTURAZIONI CONCENTRATE, DECOESIONI LOCALIZZATE CON O SENZA ESPULSIONE DI PARTI, CORRUGAMENTO DI INTONACO |
| | | DECOESIONE DIFFUSA DI MURATURA, CAVILLATURE DIFFUSE E LESIONI RAVVICINATE NON DESCRIVIBILI GRAFICAMENTE |

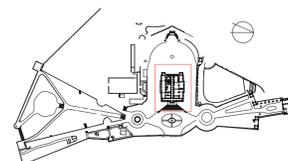

COMUNE DI TREIA



Settore VII
"Settore Ricostruzione Post Sisma del Patrimonio e del Territorio"



PROGETTO DI
FATTIBILITÀ
TECNICO ECONOMICA

UNITA' PROGETTAZIONE
Arch. Michela FRANCONI
Responsabile del Procedimento

PROGETTISTI INCARICATI

Arch. Michela Francioni
Arch. Alessandro Gigli
Ing. Domenico Villano

Collaboratori
Arch. Emanuele Zippilli

Firme dei professionisti

INTERVENTO DI RIPARAZIONE DANNI, RESTAURO E MIGLIORAMENTO SISMICO DELL'EDIFICIO DI PROPRIETA' PUBBLICA DENOMINATO "VILLA LA QUIETE" UBICATO IN C.DA SAN MARCO -TREIA (MC) 62010- IDENTIFICATO CATASTALMENTE AL FOGLIO 74 PARTICELLA 46.

Scala disegno: 1:100 Data: Marzo 2021

ELABORATO:
Rilievo del quadro fessurativo
Prospetto nord - sud - Sez BB'

TAVOLA N.

9R

Revisione	Data revisione	Disegnatore	Controllato	Verifica RUP
-----------	----------------	-------------	-------------	--------------