
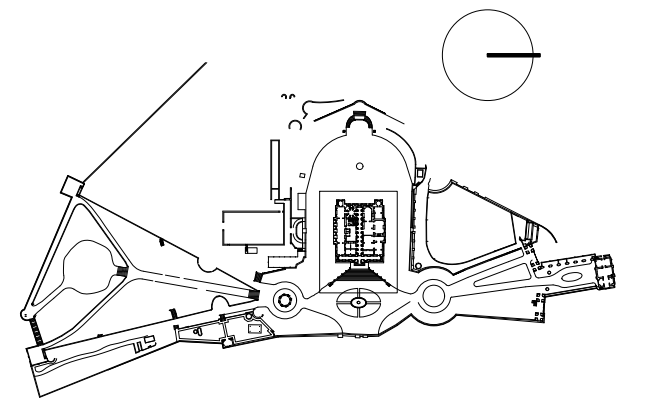
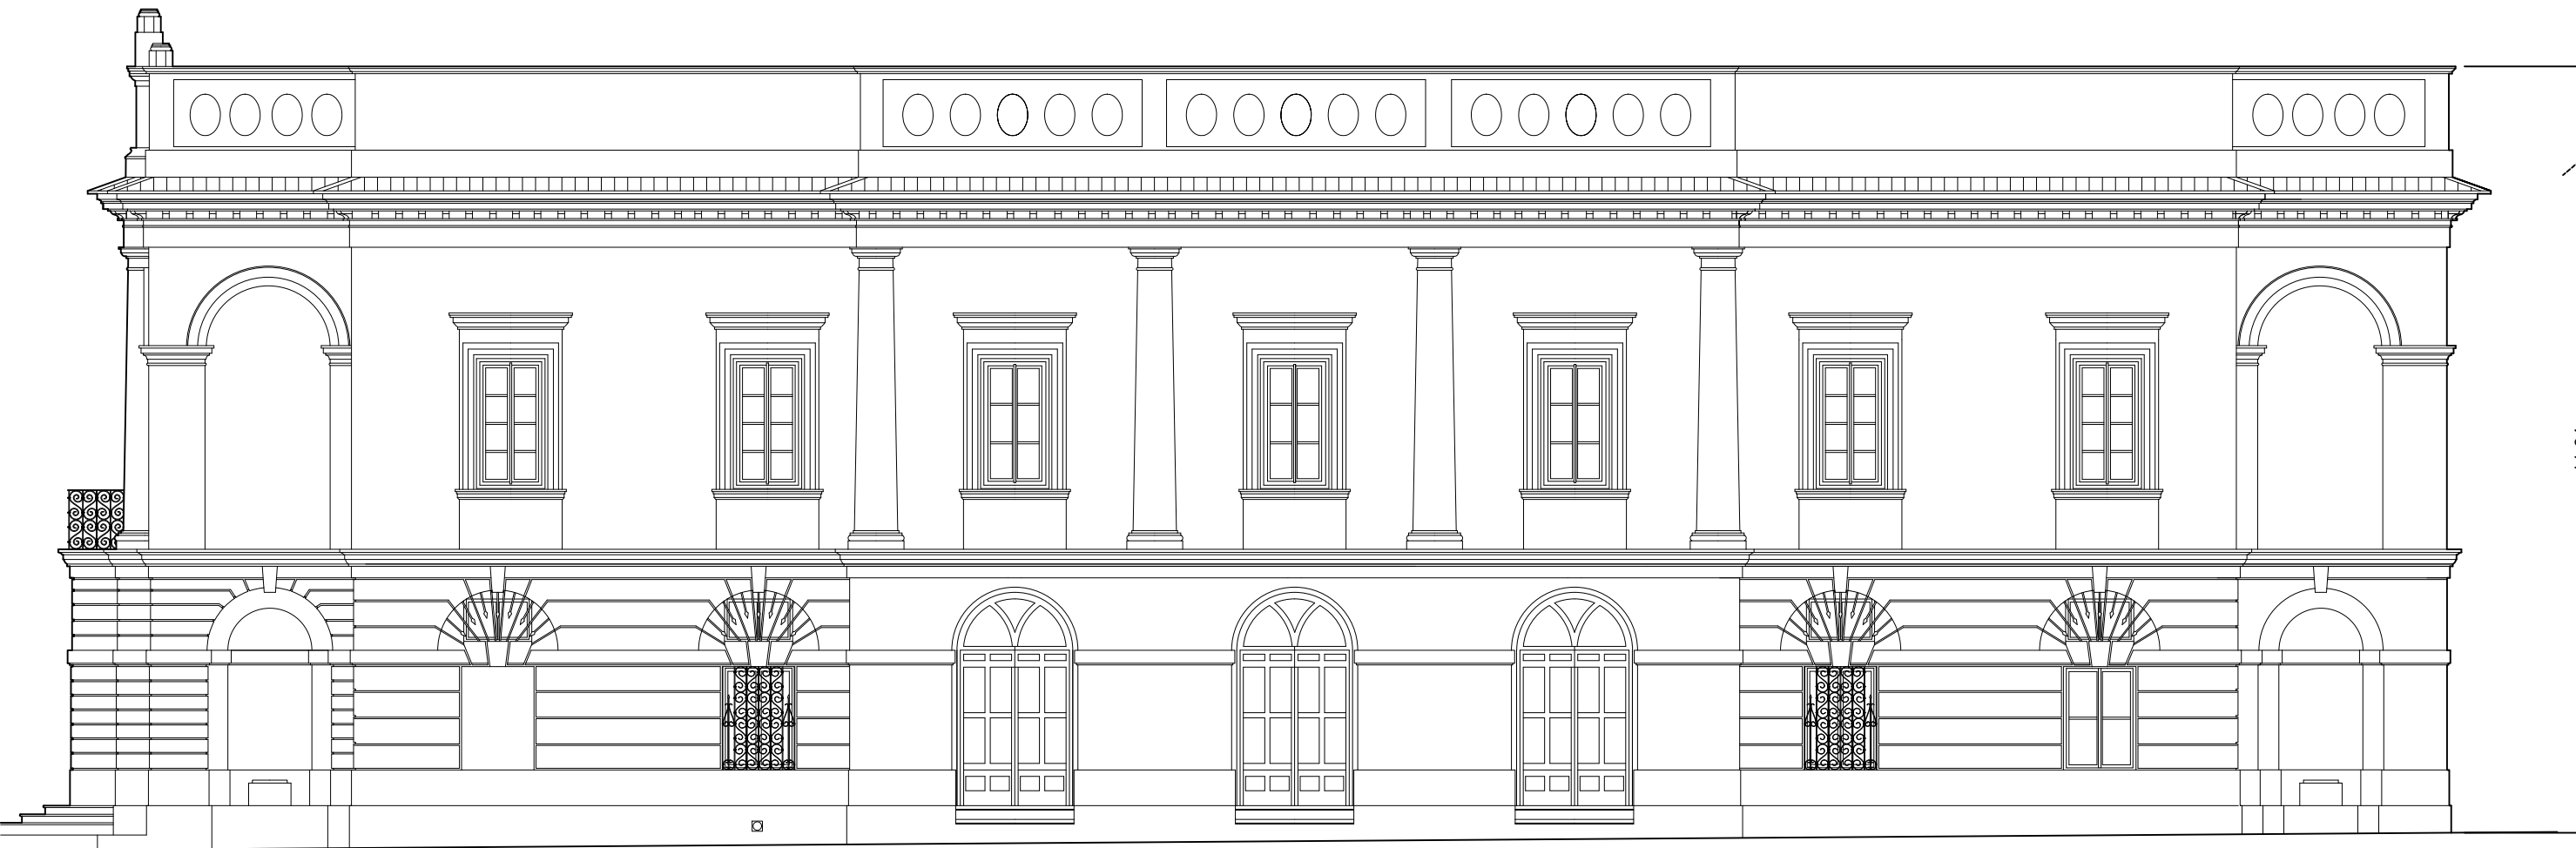


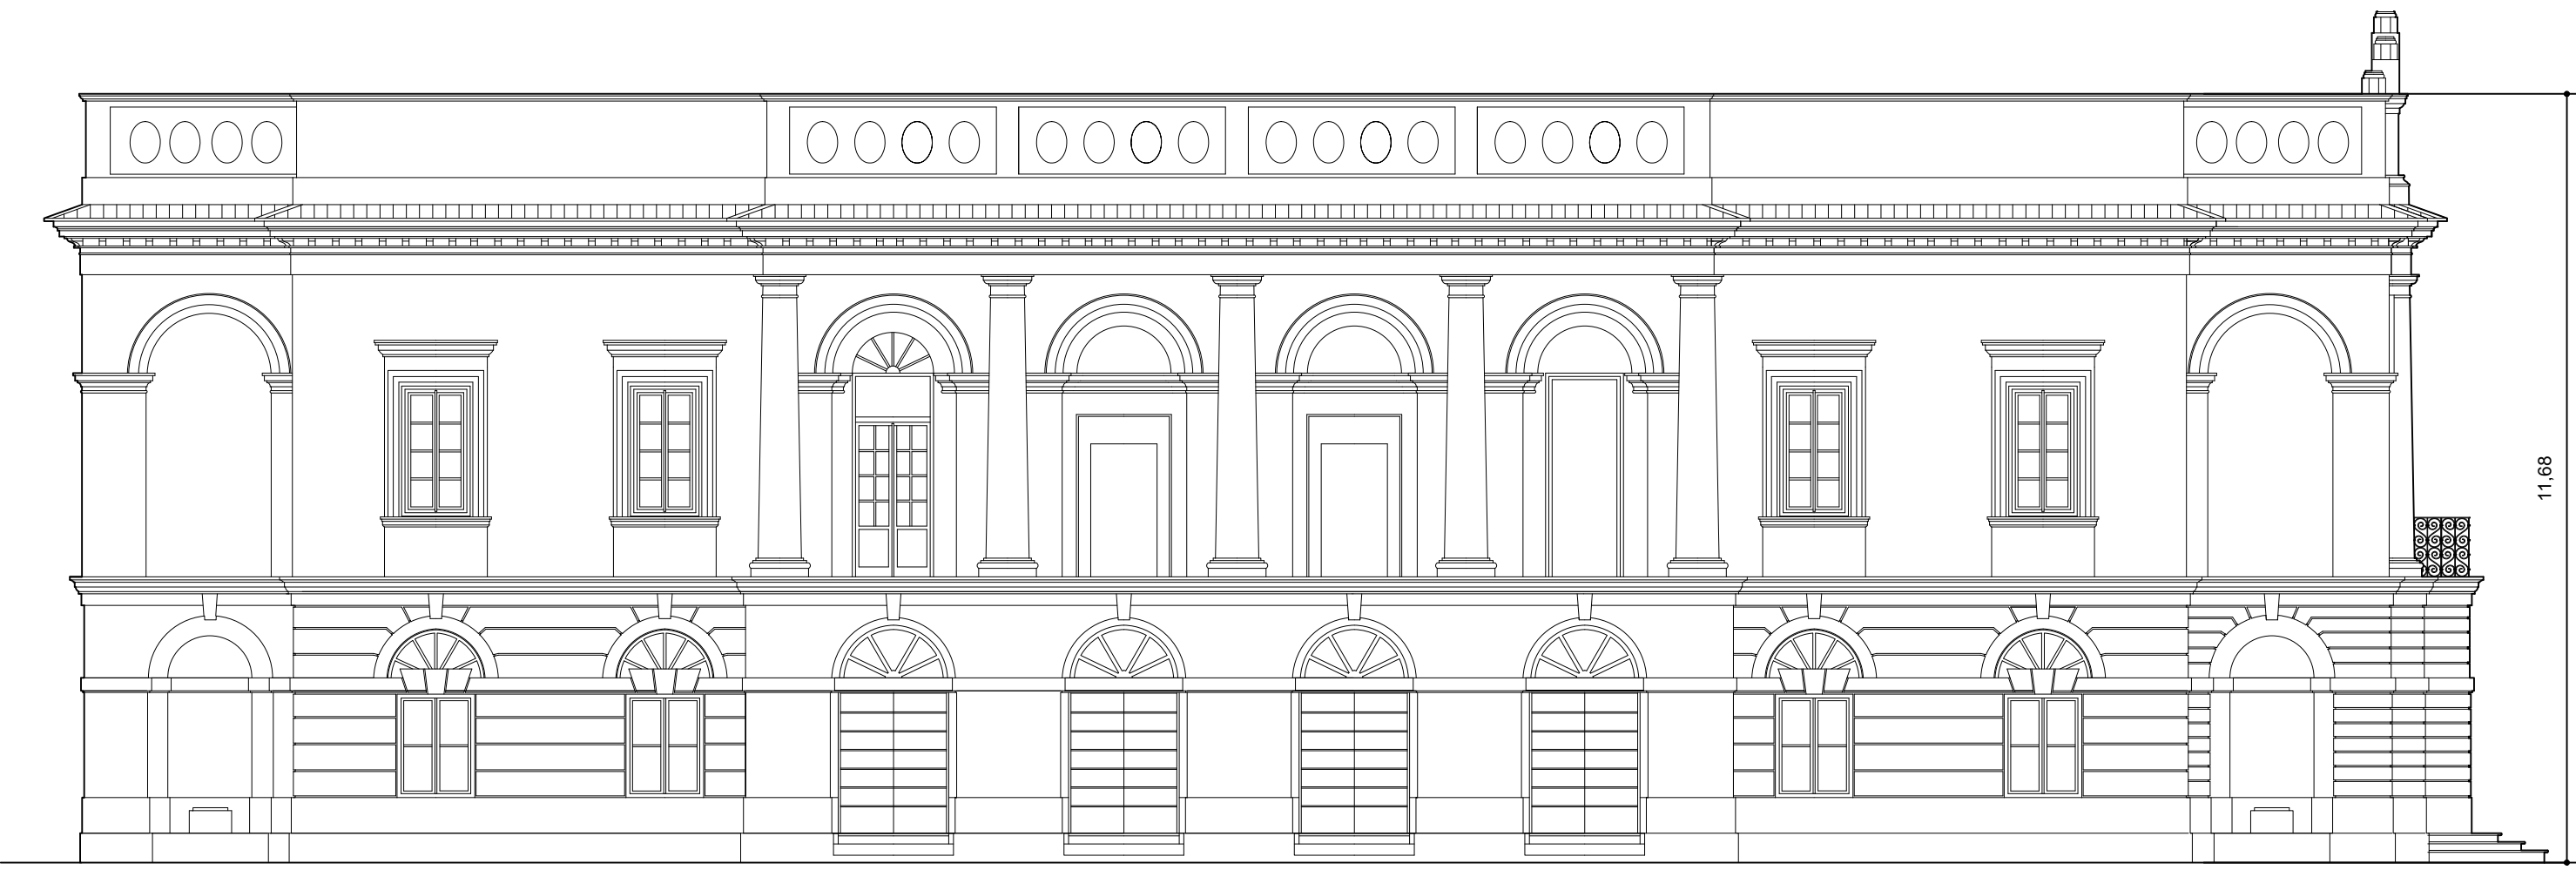

COMUNE DI TREIA

Settore VII

"Settore Ricostruzione Post Sisma del Patrimonio e del Territorio"

PROGETTO DI
FATTIBILITÀ
TECNICO ECONOMICA

INTERVENTO DI RIPARAZIONE DANNI,RESTAURO E
MIGLIORAMENTO SISMICO DELL'EDIFICIO DI
PROPRIETA' PUBBLICA DENOMINATO "VILLA LA QUIETE"
UBICATO IN C.DA SAN MARCO -TREIA (MC) 62010-
IDENTIFICATO CATASTALMENTE AL FOGLIO 74
PARTICELLA 46.

Scala disegno: 1:100 Data: Marzo 2021

UNITA' PROGETTAZIONE

Arch. Michela FRANCIONI
Responsabile del Procedimento

PROGETTISTI INCARICATI

Arch. Michela Francioni
Arch. Alessandro Gigli
Ing. Domenico Villano

Collaboratori
Arch. Emanuele Zippilli

Firme dei professionisti

TAVOLA N.

2R

