

COMUNE DI TREIA

Settore VII

"Settore Ricostruzione Post Sisma del Patrimonio e del Territorio"



PROGETTO DI FATTIBILITÀ TECNICO ECONOMICA

UNITA' PROGETTAZIONE

Arch. Michela FRANCONI

Responsabile del Procedimento

PROGETTISTI INCARICATI

Arch. Michela Francioni

Arch. Alessandro Gigli

Ing. Domenico Villano

Collaboratori

Arch. Emanuele Zippilli

Firme dei professionisti

INTERVENTO DI RIPARAZIONE DANNI, RESTAURO E
MIGLIORAMENTO SISMICO DELL'EDIFICIO DI
PROPRIETA' PUBBLICA DENOMINATO "VILLA LA QUIETE"
UBICATO IN C.DA SAN MARCO - TREIA (MC) 62010-
IDENTIFICATO CATASTALMENTE AL FOGLIO 74
PARTICELLA 46.

Scala disegno: 1:100

Data: Marzo 2021

ELABORATO:

Fascicolo documentazione fotografica
quadro fessurativo

TAVOLA N.

DF.02




Revisione

Data revisione

Disegnatore

Controllato


Verifica RUP

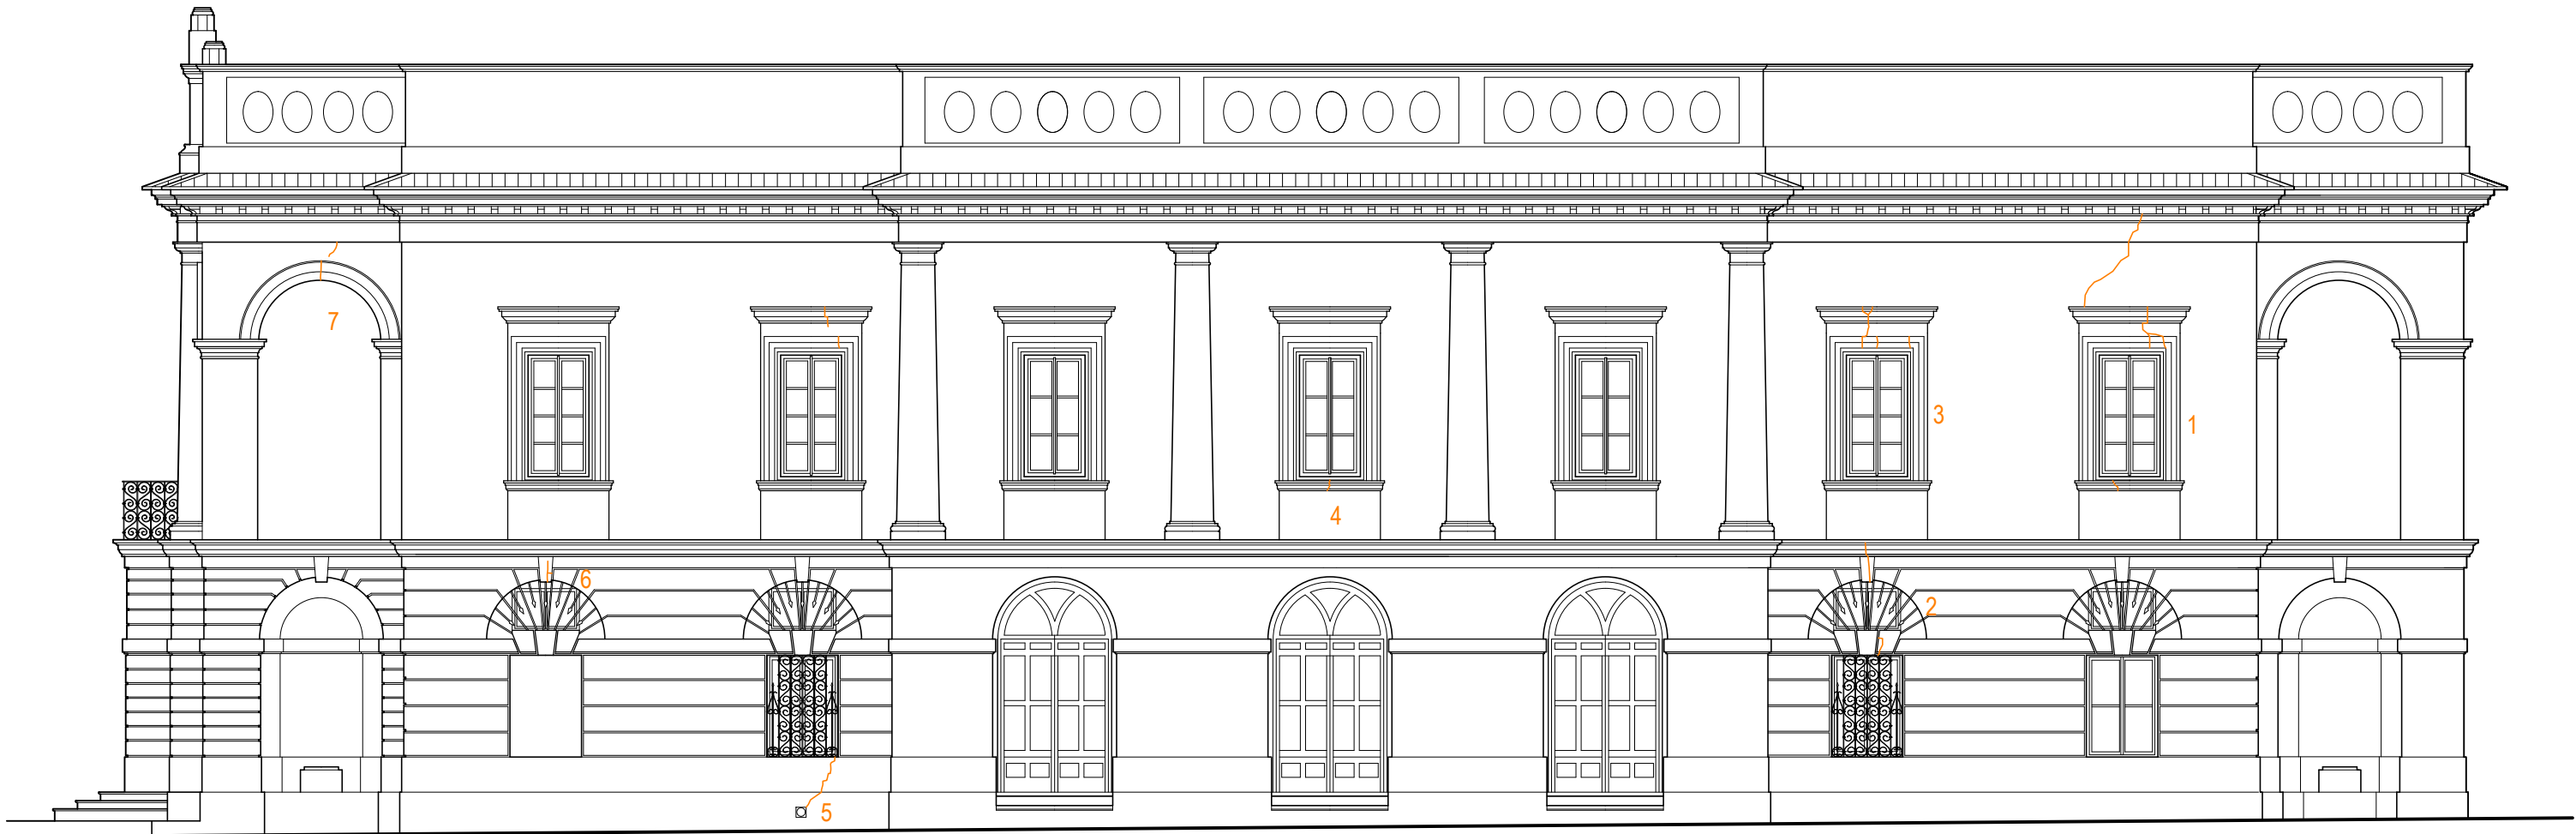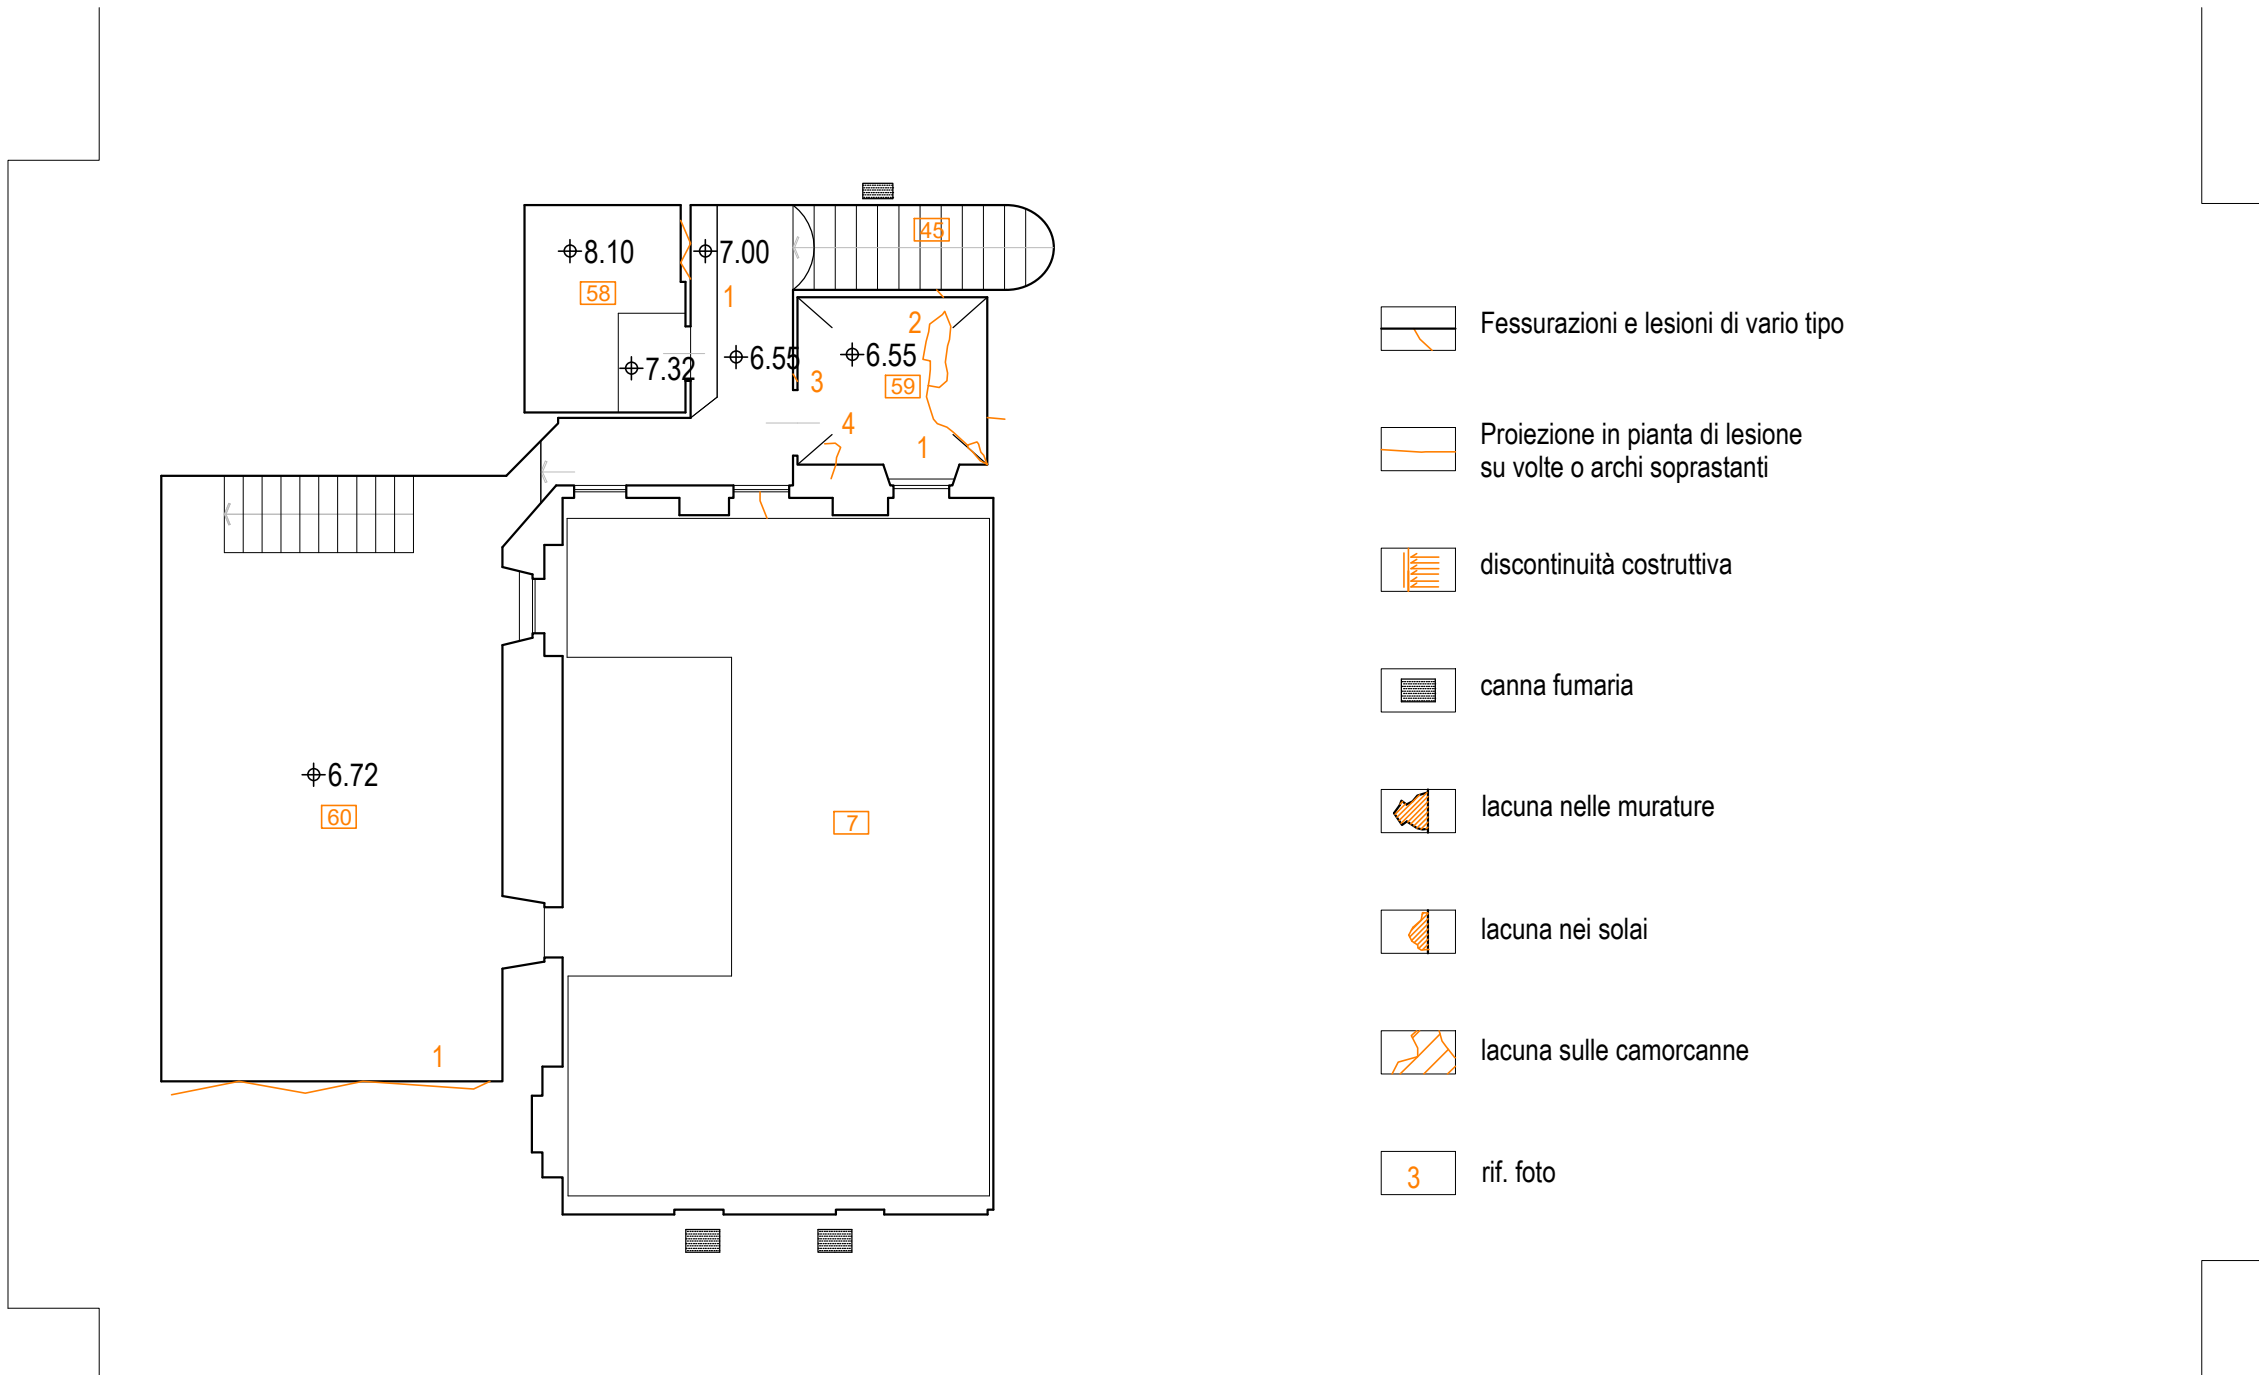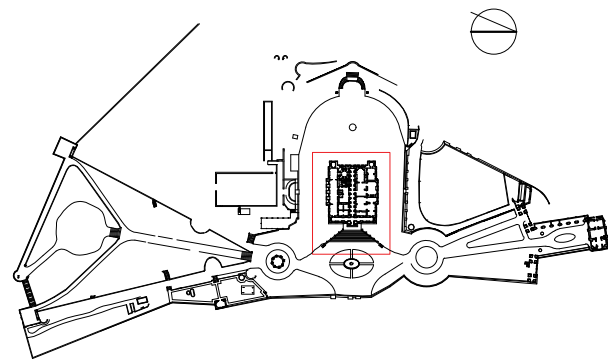


- prospetto nord -




- prospetto sud -

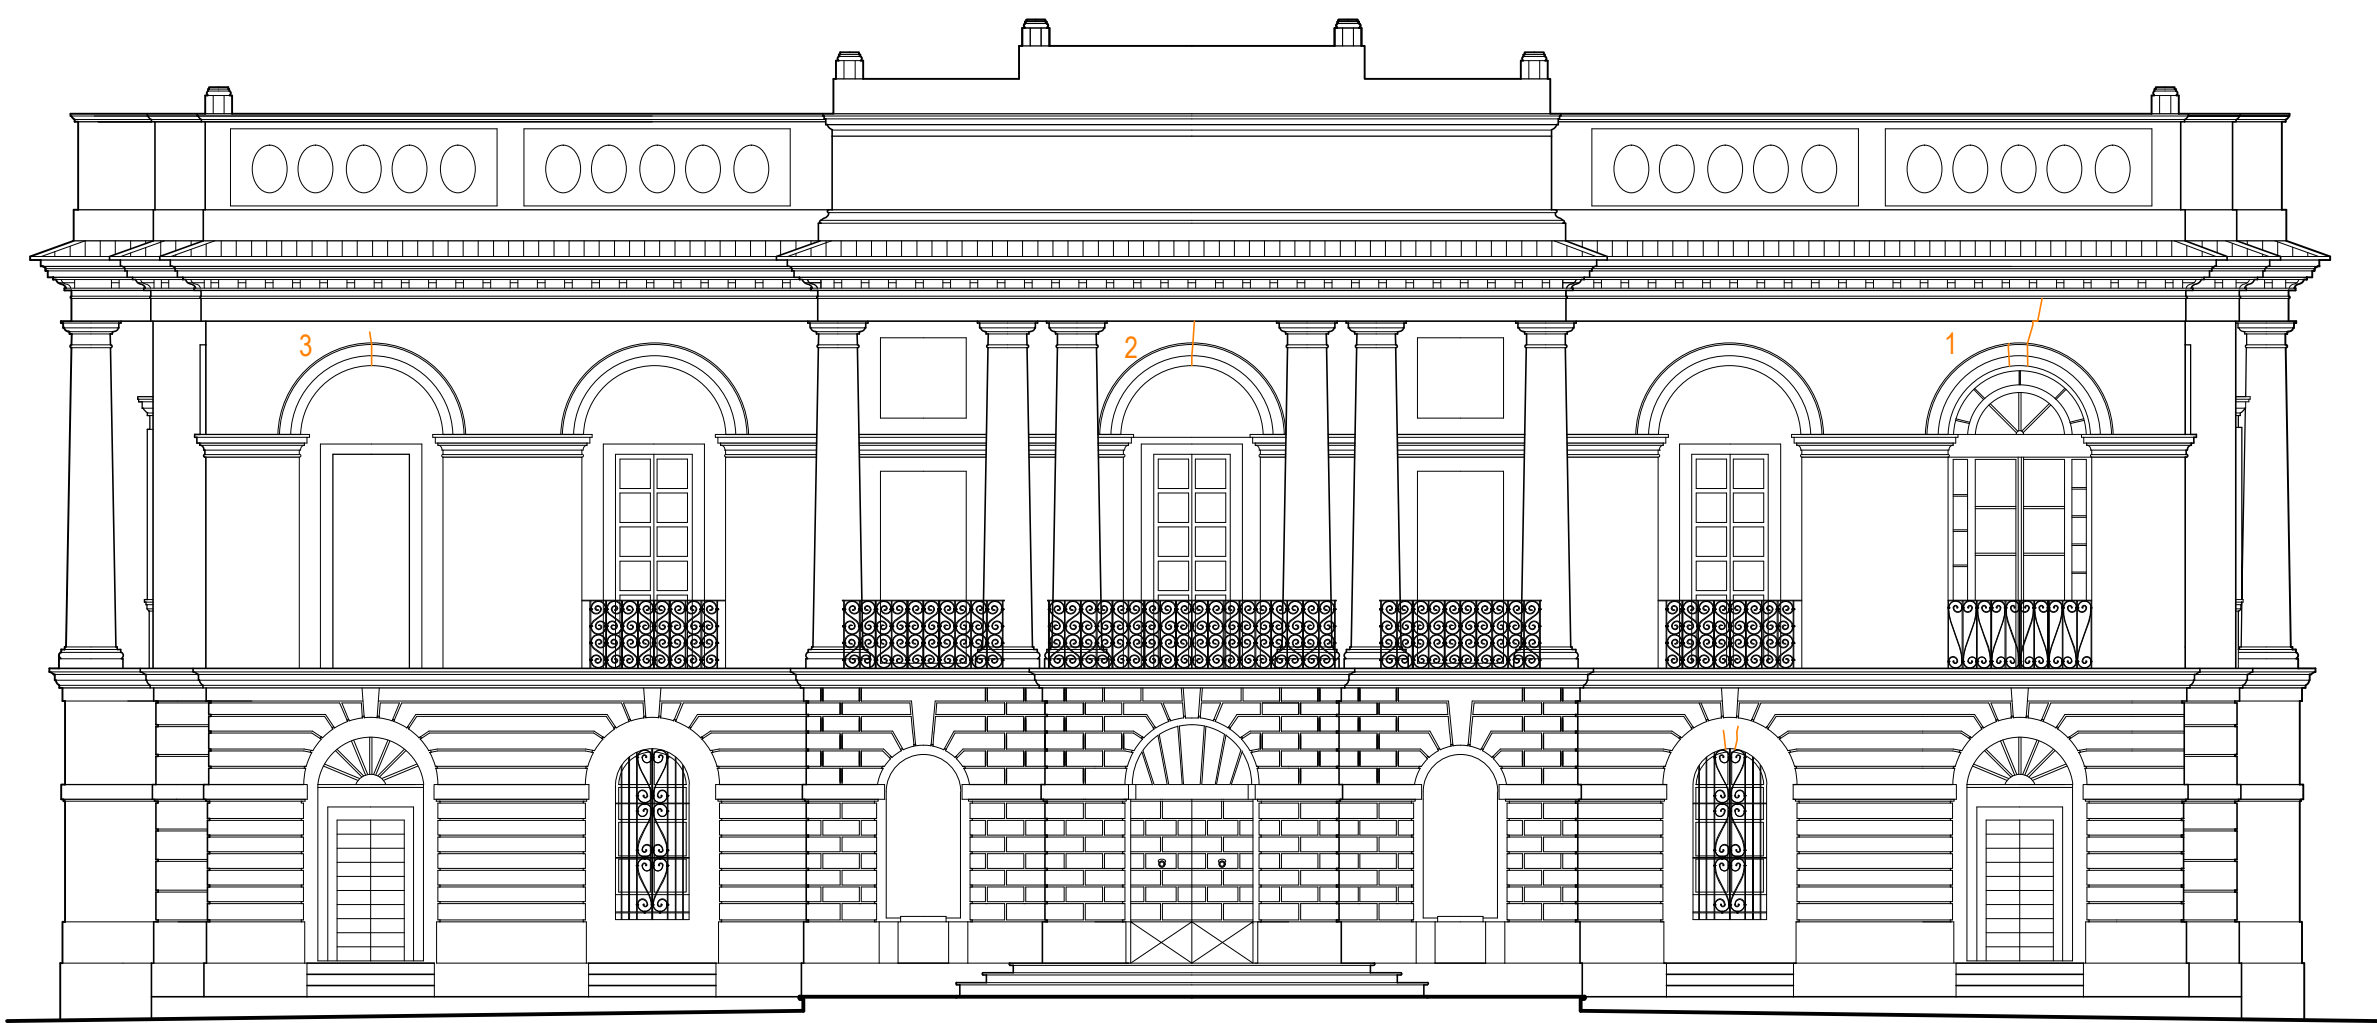


Prospetto est

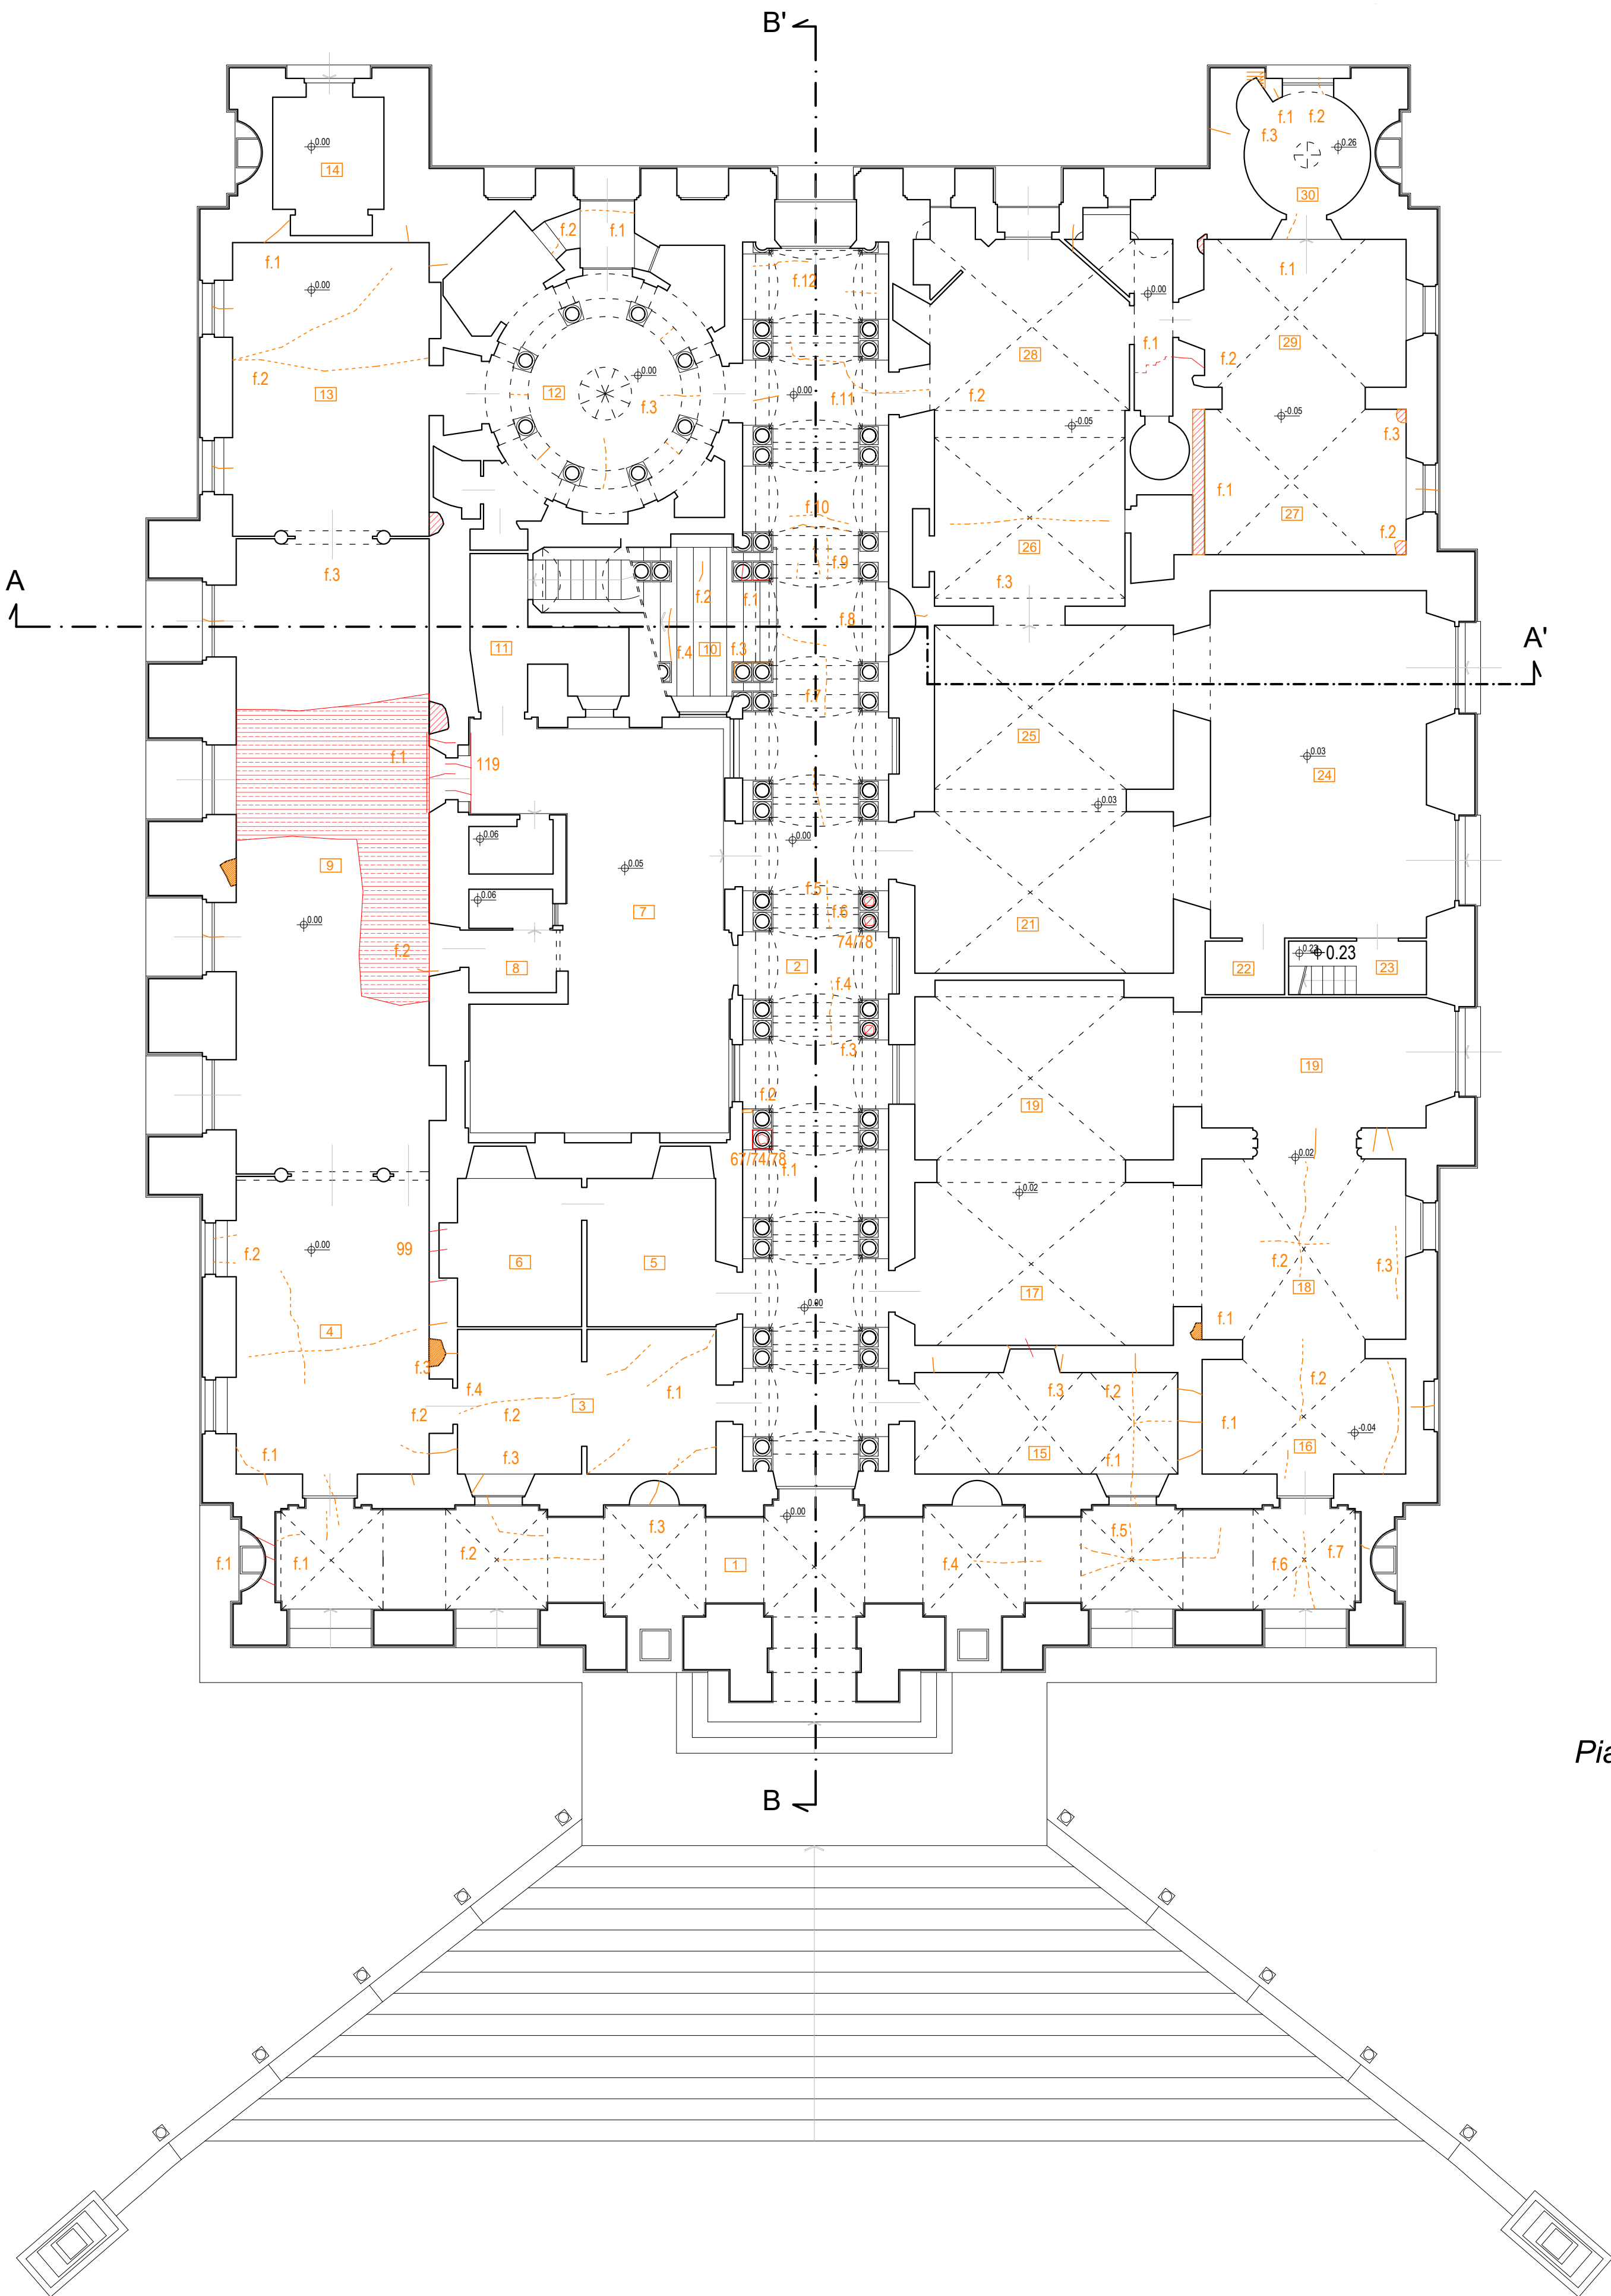

Piano terra

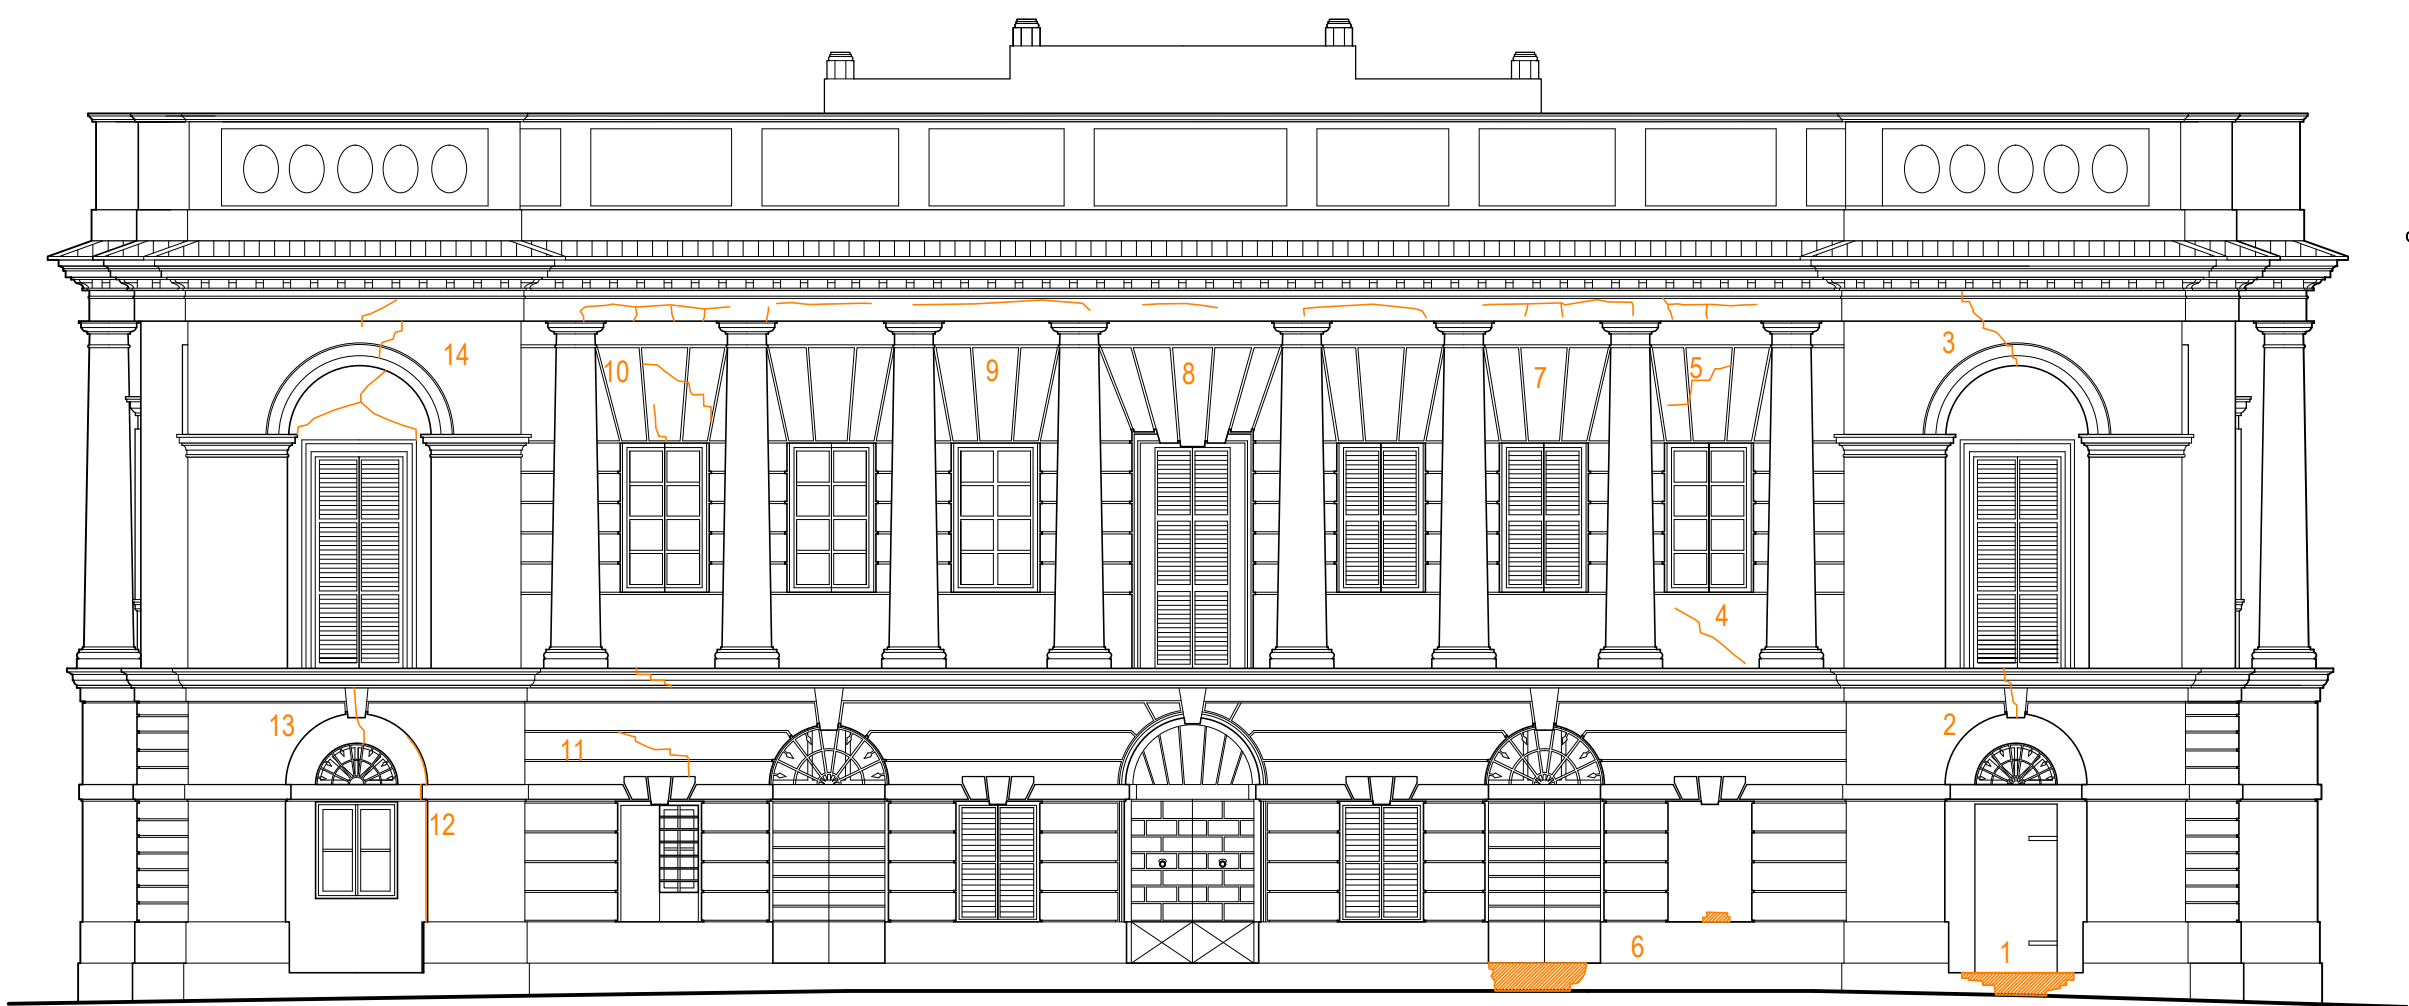

Prospetto ovest

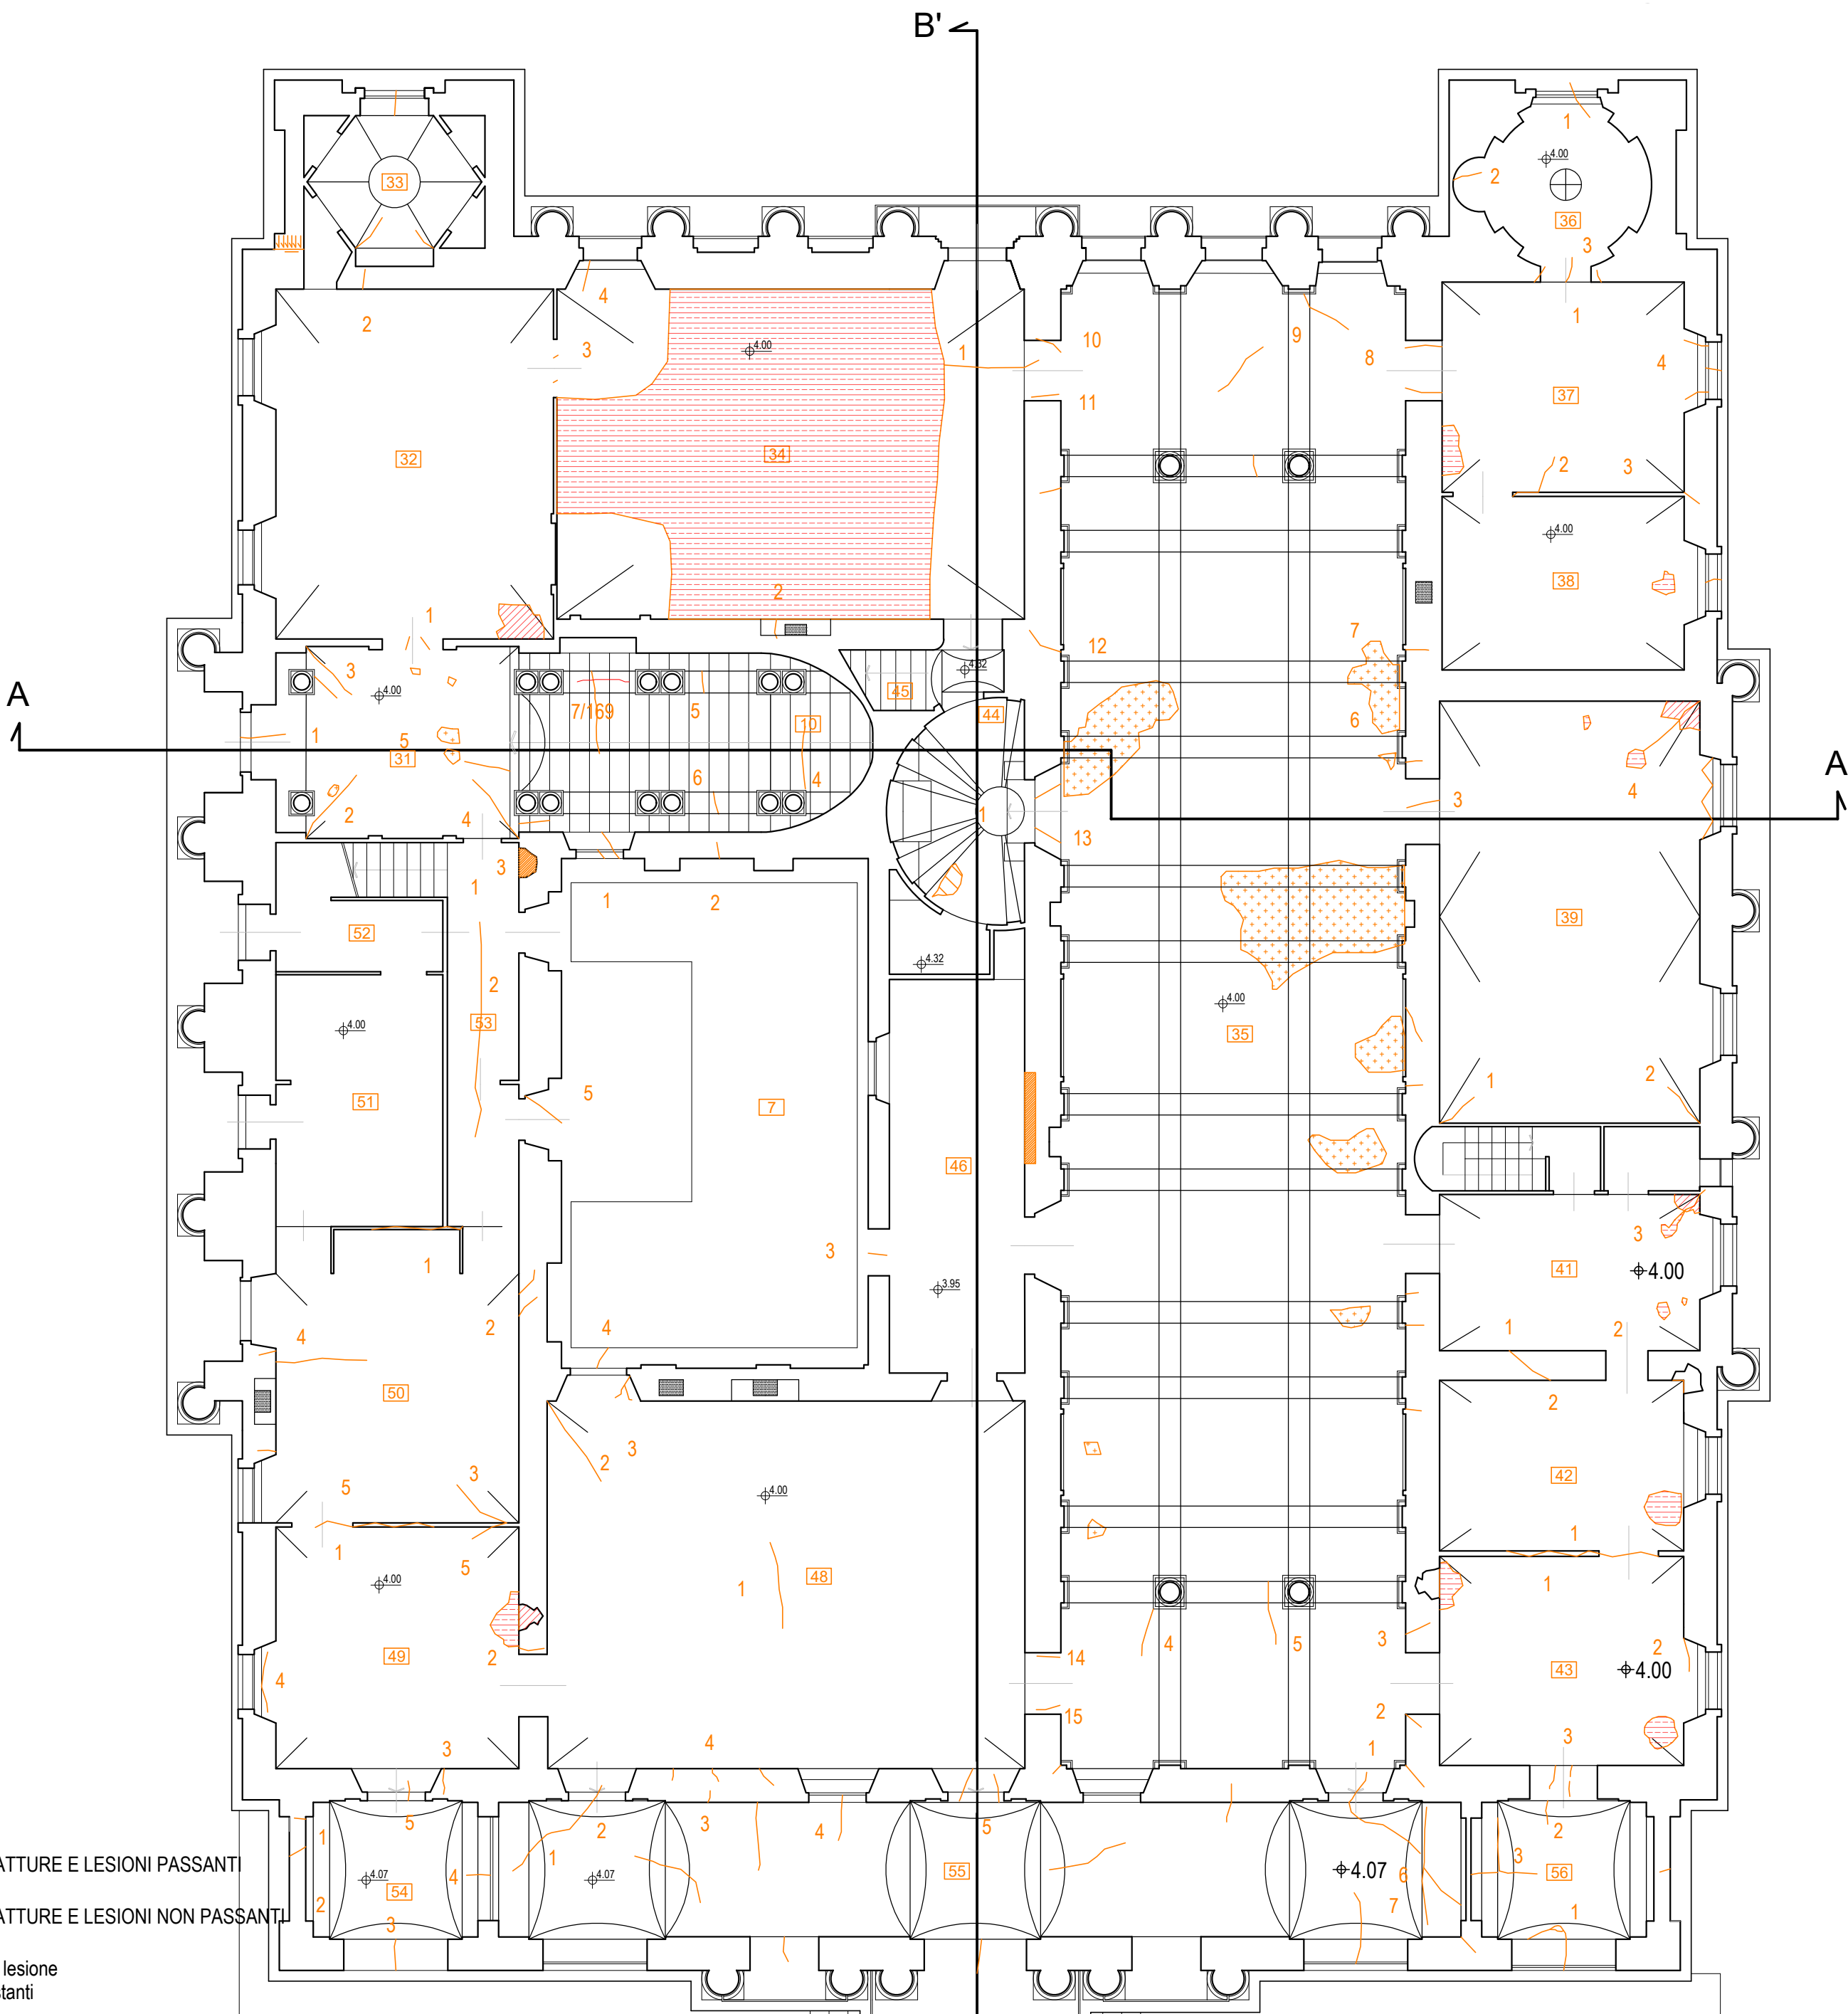

Piano primo

- FESSURAZIONI, FRATTURE E LESIONI PASSANTI
- FESSURAZIONI, FRATTURE E LESIONI NON PASSANTI
- Proiezione in pianta di lesione su volte o archi sovrastanti
- discontinuità costruttiva
- canna fumaria
- lacuna nelle murature
- lacuna nei solai
- lacuna sulle camorcanne
- rif. foto



01.JPG



02.JPG



03.JPG



04.JPG



05.JPG



6.JPG



7.JPG



01.jpg



02.jpg



03.jpg



04.jpg



05.jpg



06.jpg



07.jpg



08.jpg



09.jpg



10.jpg



11.jpg



12.jpg



067.JPG



074.JPG



078.JPG



0000.jpg



01.jpg



02.jpg



03.jpg



01.jpg



02.jpg



03.jpg



3a.jpg



099.JPG



01.jpg



02.jpg



03.jpg



04.jpg



119.JPG



01.JPG



02.jpg



03.jpg



01.jpg



02.jpg



03.jpg



04.jpg



05.jpg



06.jpg



07.jpg



169.JPG



01.jpg



02.jpg



01.jpg



02.JPG



01.jpg



02.jpg



03.jpg




01.jpg



02.jpg



01.jpg

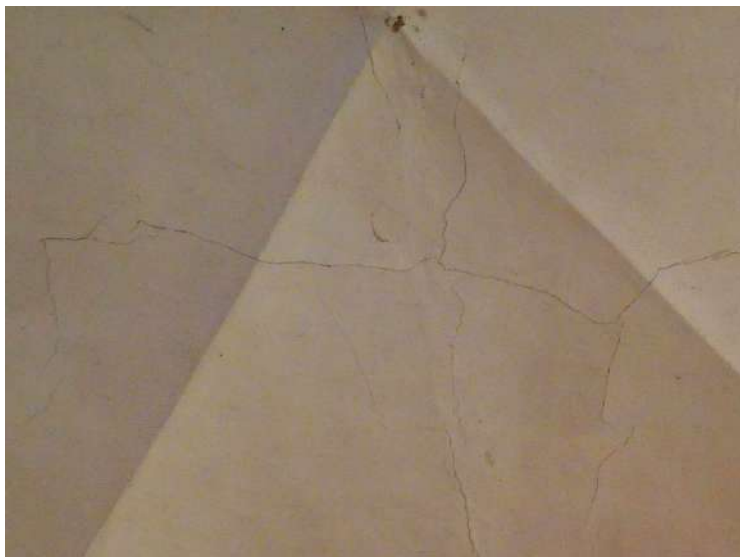

02.jpg



03.jpg



01.jpg



02.jpg



03.jpg



01.jpg



02.jpg



03.jpg



01.jpg



02.jpg



02B.jpg



01.jpg



02.jpg



03.jpg



01.JPG



02.jpg



1.JPG



1b.jpg



2.JPG



3.JPG



4.JPG



01.JPG



02.JPG



02b.jpg



03.JPG



03b.jpg



03c.jpg



04.JPG



04b.jpg



05.jpg



5c.jpg



01.JPG



02.JPG



03.JPG



04.JPG



05.JPG



6.JPG



7.JPG



8.JPG



9.JPG



10.JPG



11.JPG



12.jpg



13.JPG



14.JPG



15.JPG



1.JPG



2.JPG



3.JPG



1.JPG



2.jpg



3.JPG



4.jpg



01.JPG



02.JPG



3.JPG



4.JPG



01.JPG



02.JPG



03.JPG



01.JPG



02.JPG



01.jpg



02.JPG



03.JPG



01.JPG



02.JPG



03.JPG



04.jpg



01.JPG



02.JPG



03.JPG



04.JPG



05.JPG



01B.jpg



02.JPG



03.jpg




01.JPG



02.JPG



03.JPG

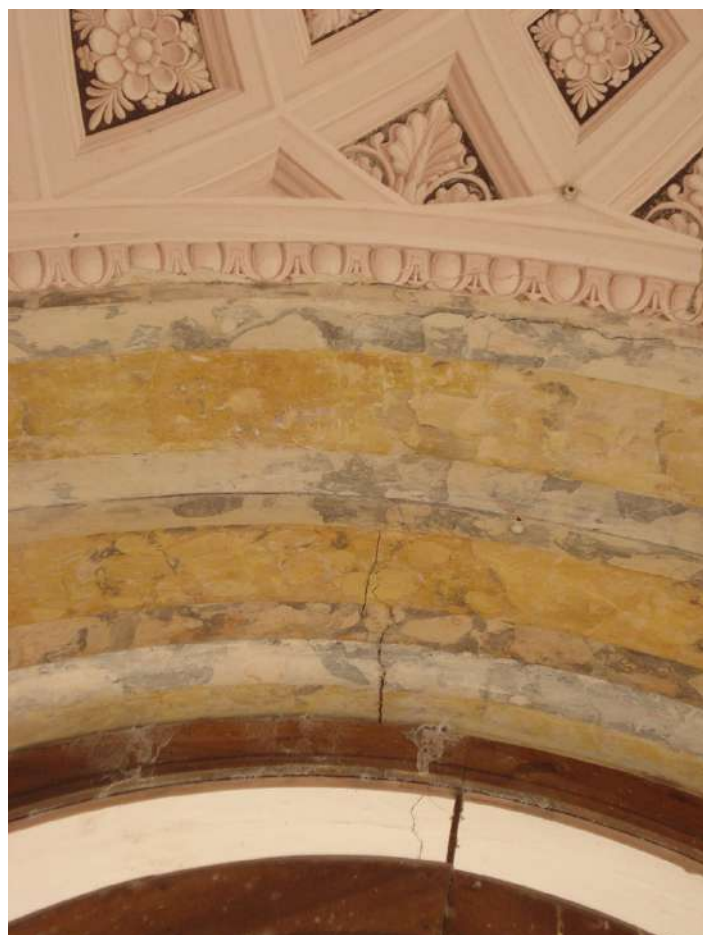

04.JPG



05.JPG



01.JPG



02.JPG



03.JPG



04.JPG



05.JPG



06.JPG



07.JPG



01.JPG



02.JPG



01.JPG



02.JPG



03.JPG



01.JPG