Schema generale degli impianti esterni

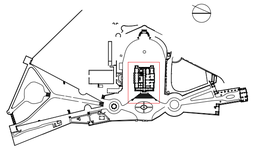

Dettaglio 1 - scala 1:25
Sezione tipo piano primo di dettaglio per alloggiamento impianti
Pavimento in cotto di recupero_40mm
Massetto alleggerito e sede per impiantistica_80mm
Materiale di riempimento della volta in mattoni a diversa granulometria
Volta in mattoni_120 mm

Dettaglio 2 - scala 1:25
Sezione tipo di dettaglio piano terra per alloggiamento impianto
Pavimento in cotto_30mm
Massetto alleggerito e sede per impiantistica_70mm
Soletta in cls con rete elettrosaldata_60 mm
Magrone e vespaio

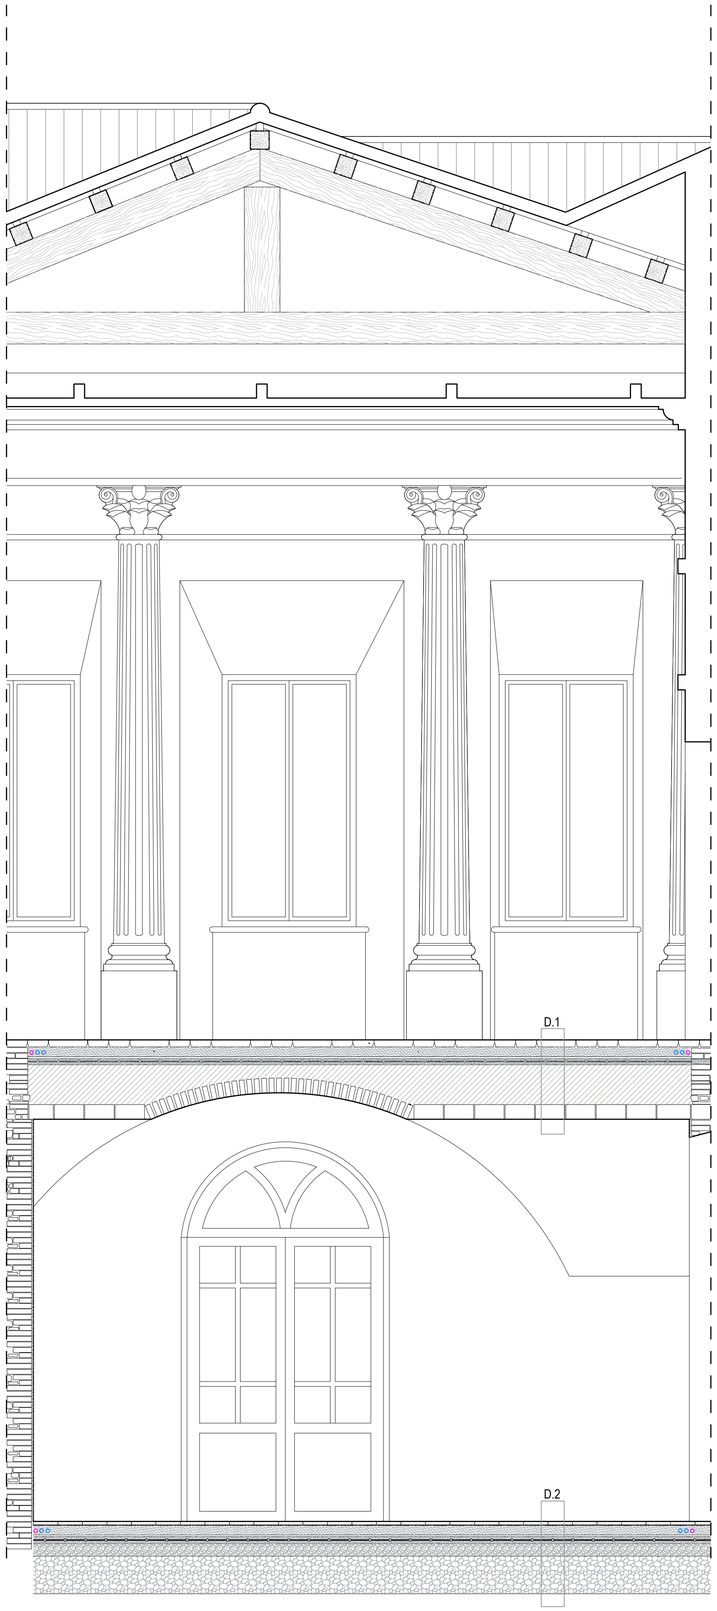

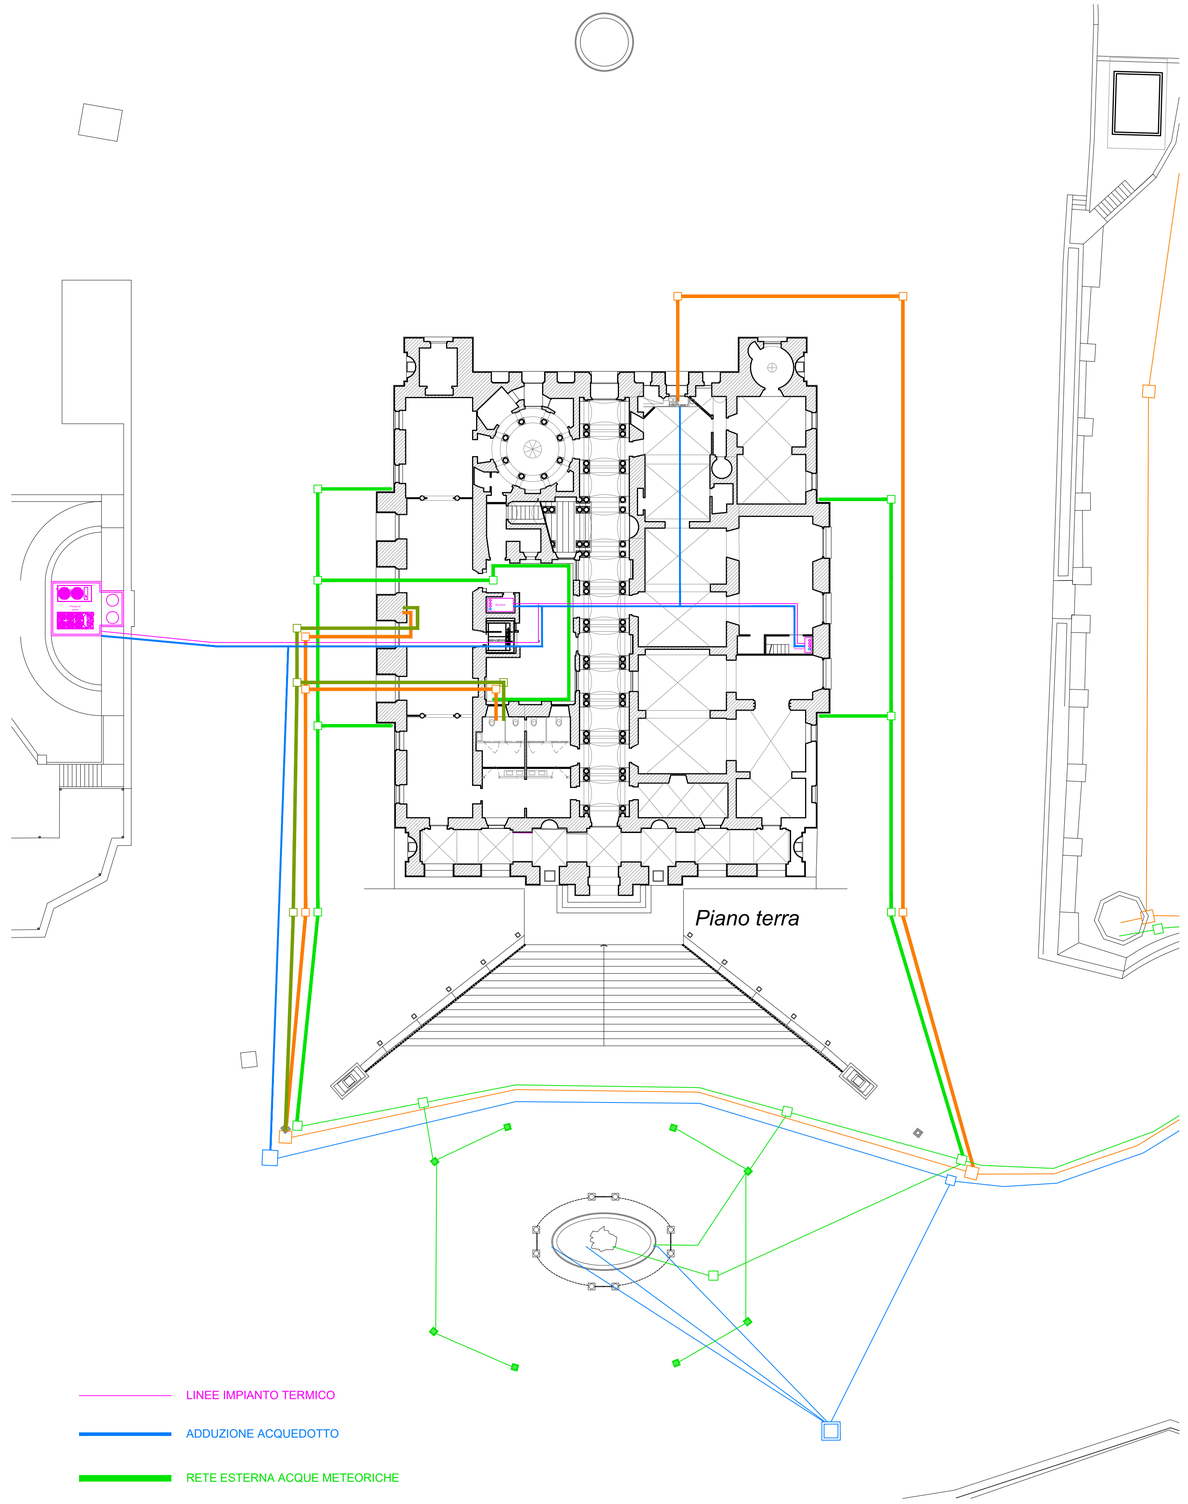

COMUNE DI TREIA

Settore VII
"Settore Ricostruzione Post Sisma del Patrimonio e del Territorio"

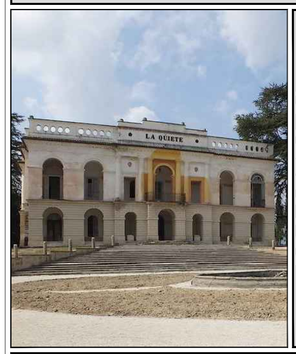

PROGETTO DI FATTIBILITÀ TECNICO ECONOMICA

UNITA' PROGETTAZIONE
Arch. Michela FRANCIONI
Responsabile del Procedimento

PROGETTISTI INCARICATI
Arch. Michela Francioni
Arch. Alessandro Gigli
Ing. Domenico Villano

Collaboratori
Arch. Emanuele Zippilli

Firme dei professionisti

INTERVENTO DI RIPARAZIONE DANNI,RESTAURO E MIGLIORAMENTO SISMICO DELL'EDIFICIO DI PROPRIETA' PUBBLICA DENOMINATO "VILLA LA QUIETE" UBICATO IN C.DA SAN MARCO -TREIA (MC) 62010- IDENTIFICATO CATASTALMENTE AL FOGLIO 74 PARTICELLA 46.

Scala disegno: 1:100 | Data: Marzo 2021

ELABORATO:
Schema generale impianti

TAVOLA N.
1i

Revisione	Data revisione	Disegnatore	Controllato	Verifica RUP