
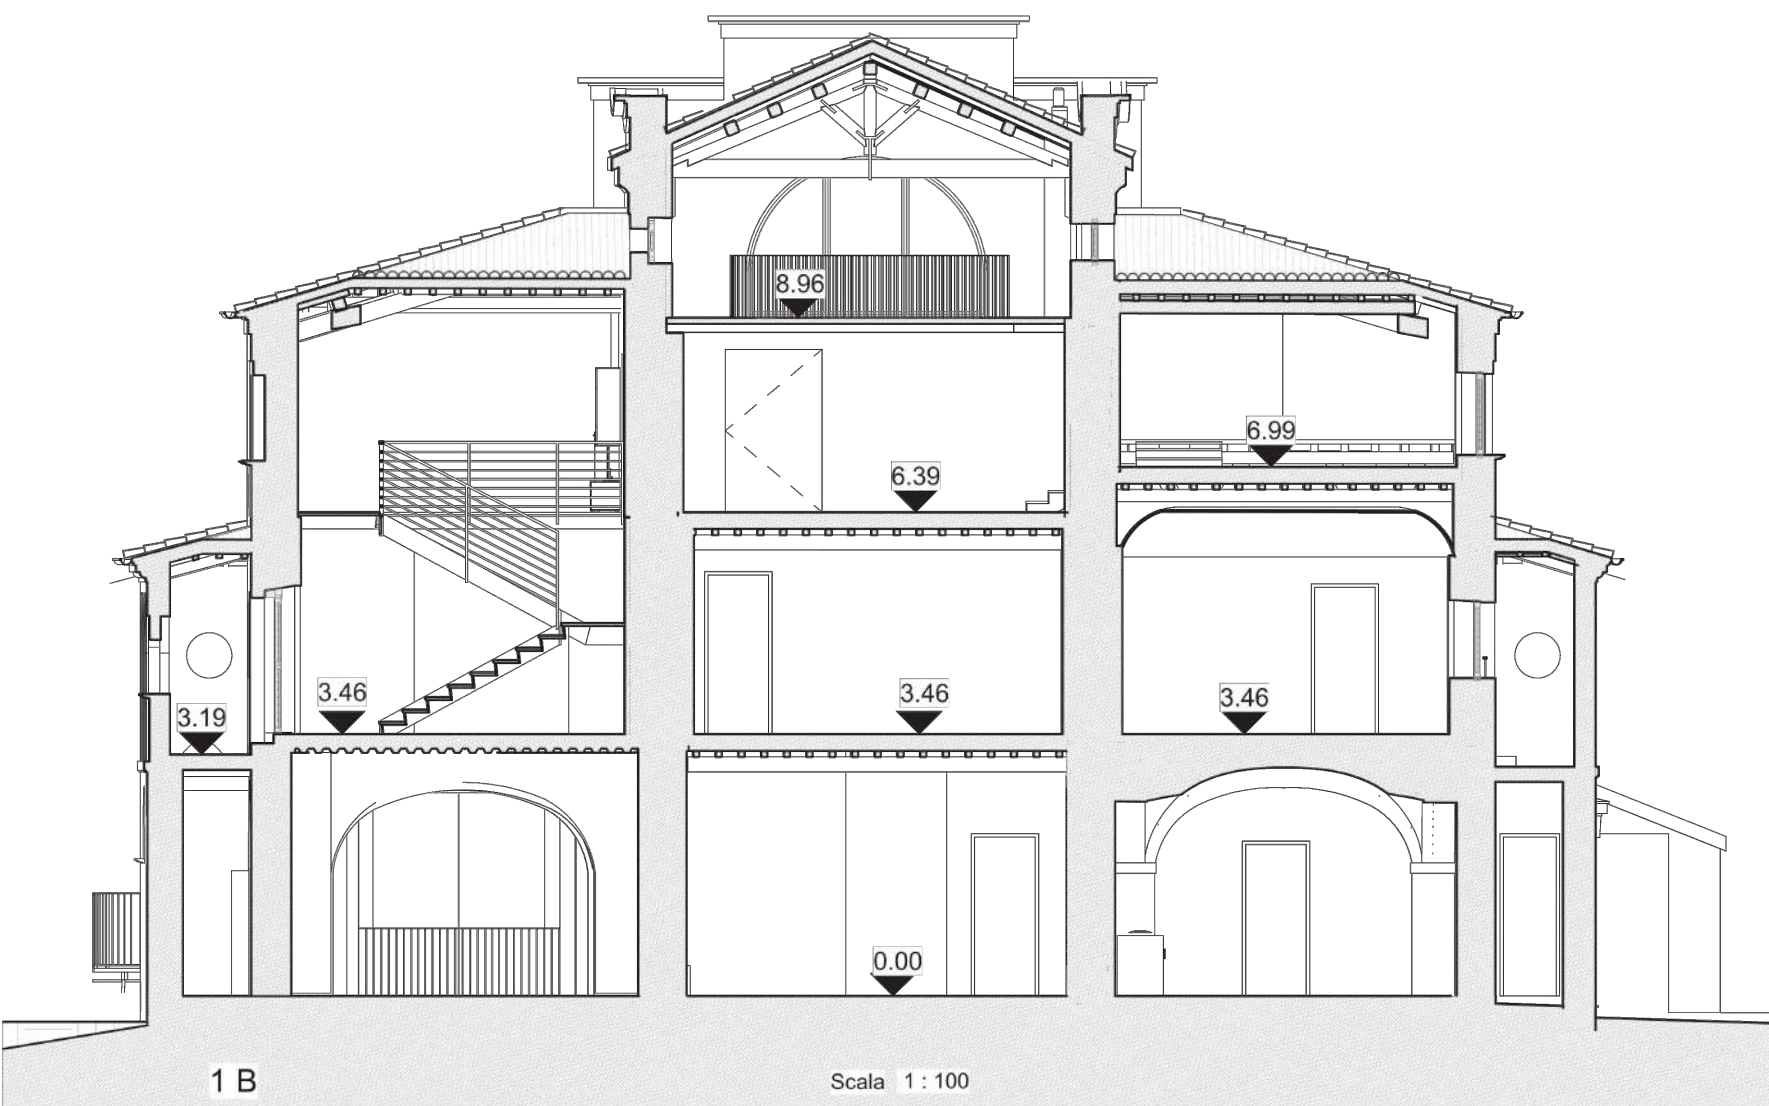


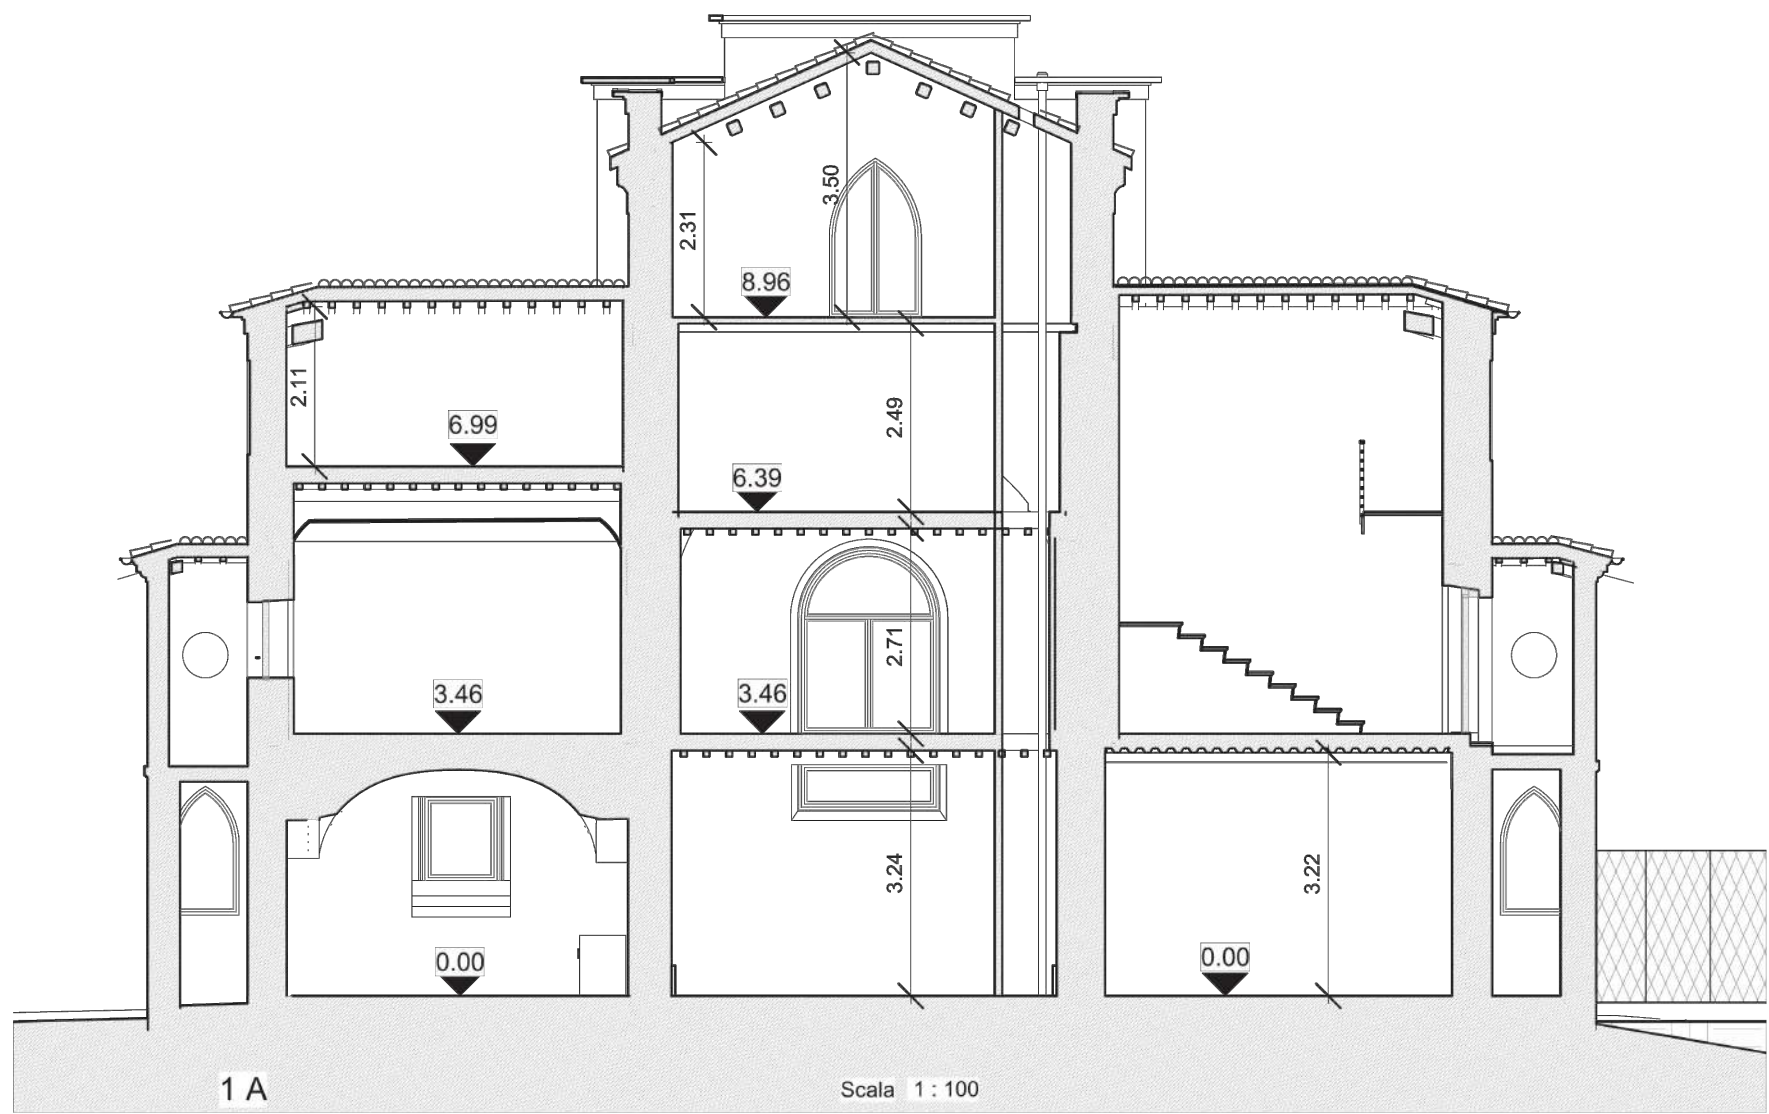

COMUNE DI TREIA

Settore VII

"Settore Ricostruzione Post Sisma del Patrimonio e del Territorio"

STUDIO DI FATTIBILITA'  
TECNICA-ECONOMICA

INTERVENTO DI RIPARAZIONE DANNI E MIGLIORAMENTO SISMICO DELL'EDIFICIO DI PROPRIETA' PUBBLICA, DESTINATO ALLA SODDISFAZIONE DELLE ESIGENZE ABITATIVE POST SISMA, UBICATO IN C.DA SNA MARCO, FACENTE PARTE DEL COMPLESSO DI VILLA SPADA E DENOMINATO "CASA DEL CUSTODE". IDENTIFICATO CATASTALMENTE AL FOGLIO 74 PARTICELLE 30 E 92

UNITA' PROGETTAZIONE

Arch. Michela FRANCONI

Responsabile del Procedimento

PROGETTISTI INCARICATI

Capogruppo

Arch. Michela Francioni

Collaboratori

Ing. Ester Alimento

Geom. Sergio D'Ascanio

Firme dei professionisti

Scala disegno: 1:100

Data: Marzo 2020

TAVOLA N.

10

Revisione

Data revisione

Disegnatore

Controllato

Verifica RUP

