
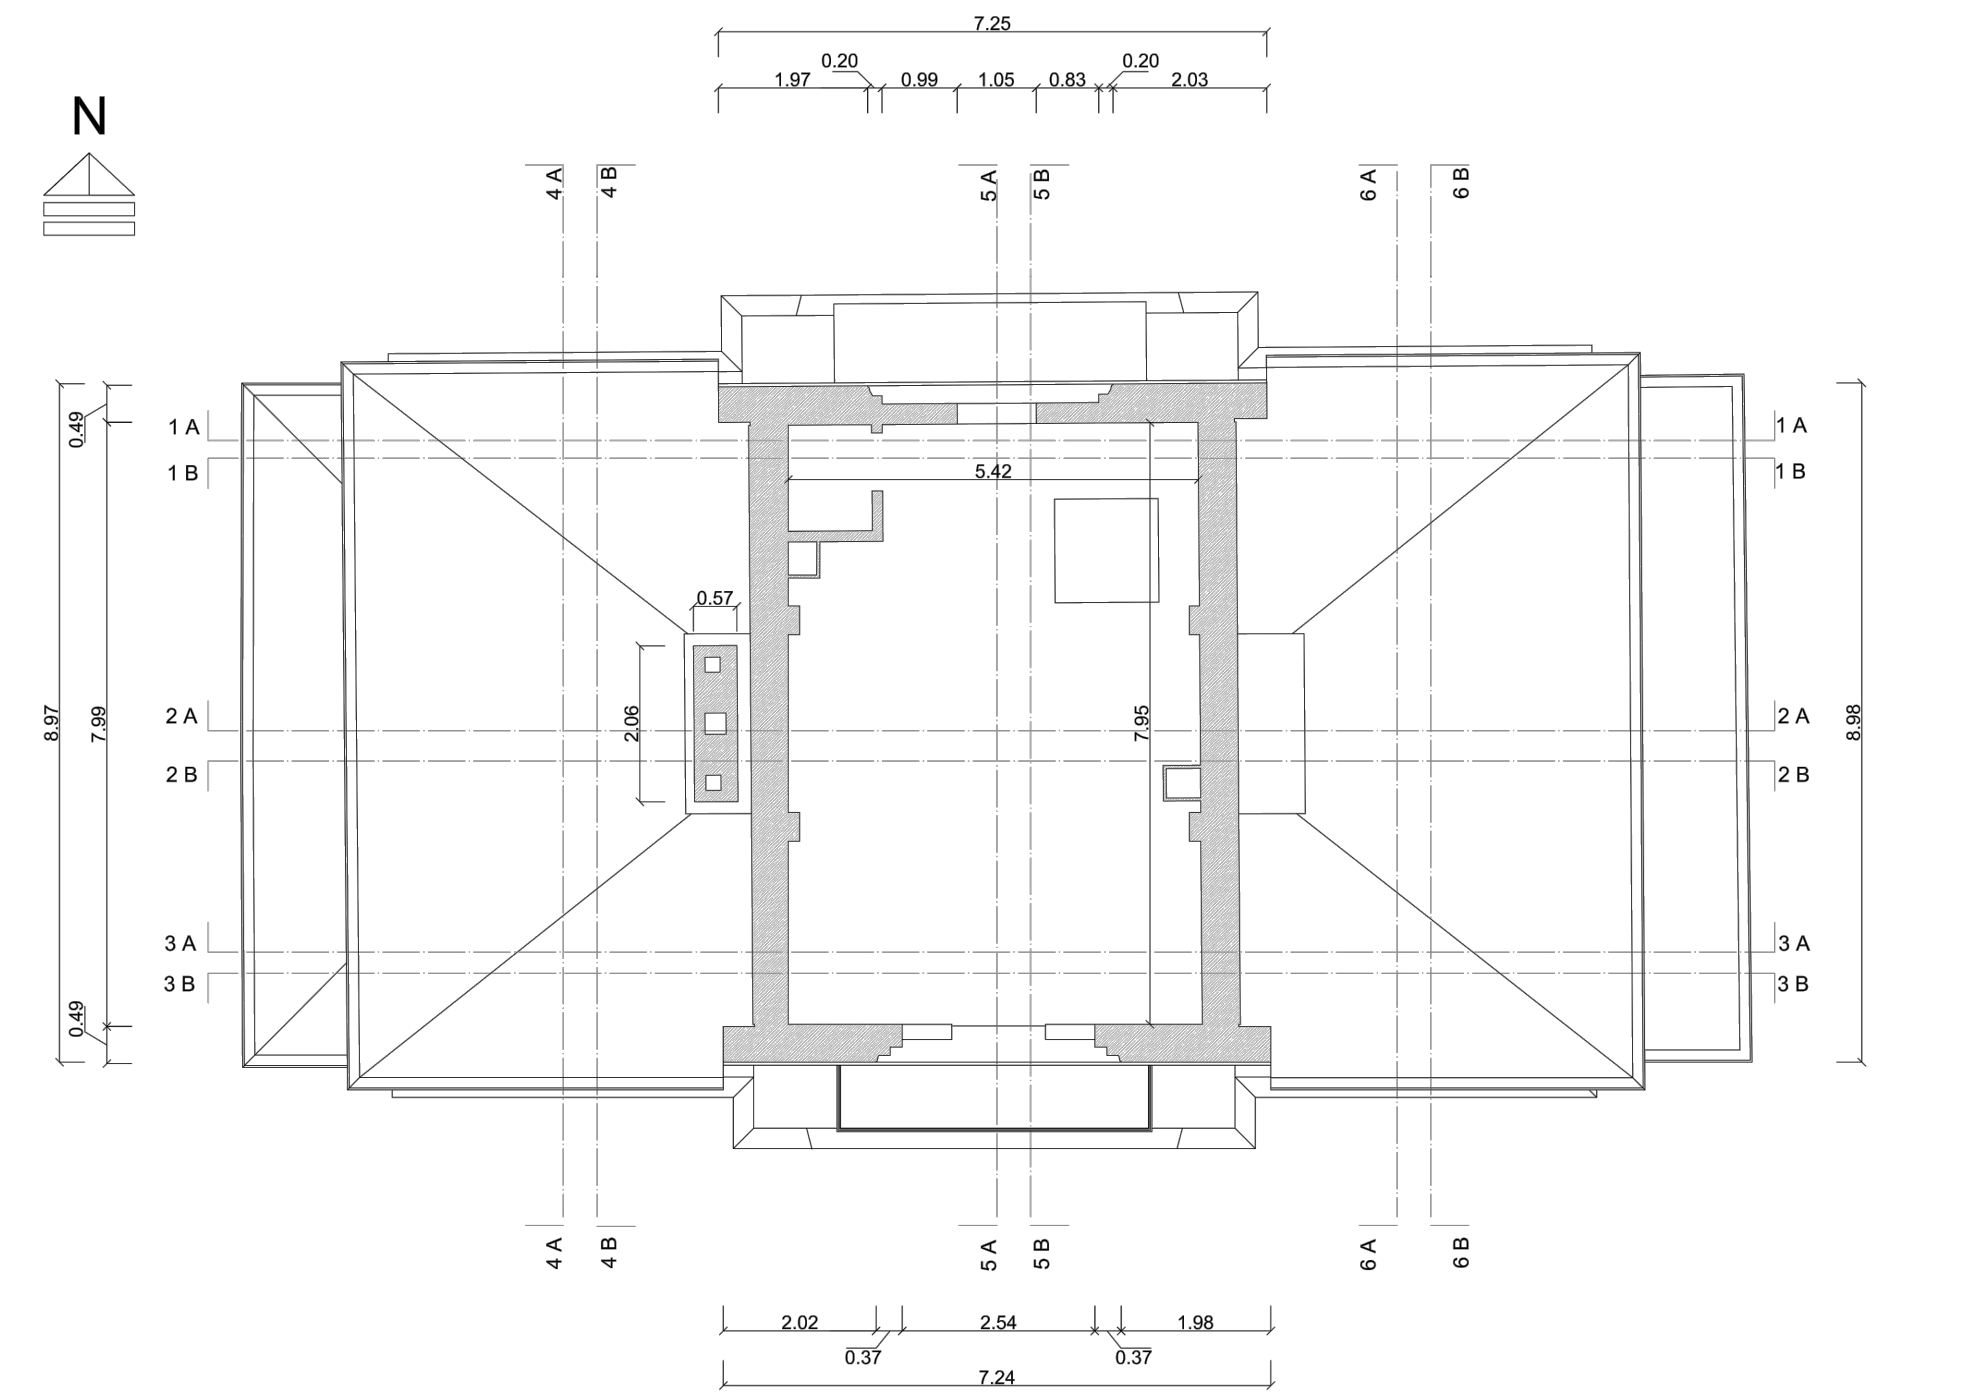
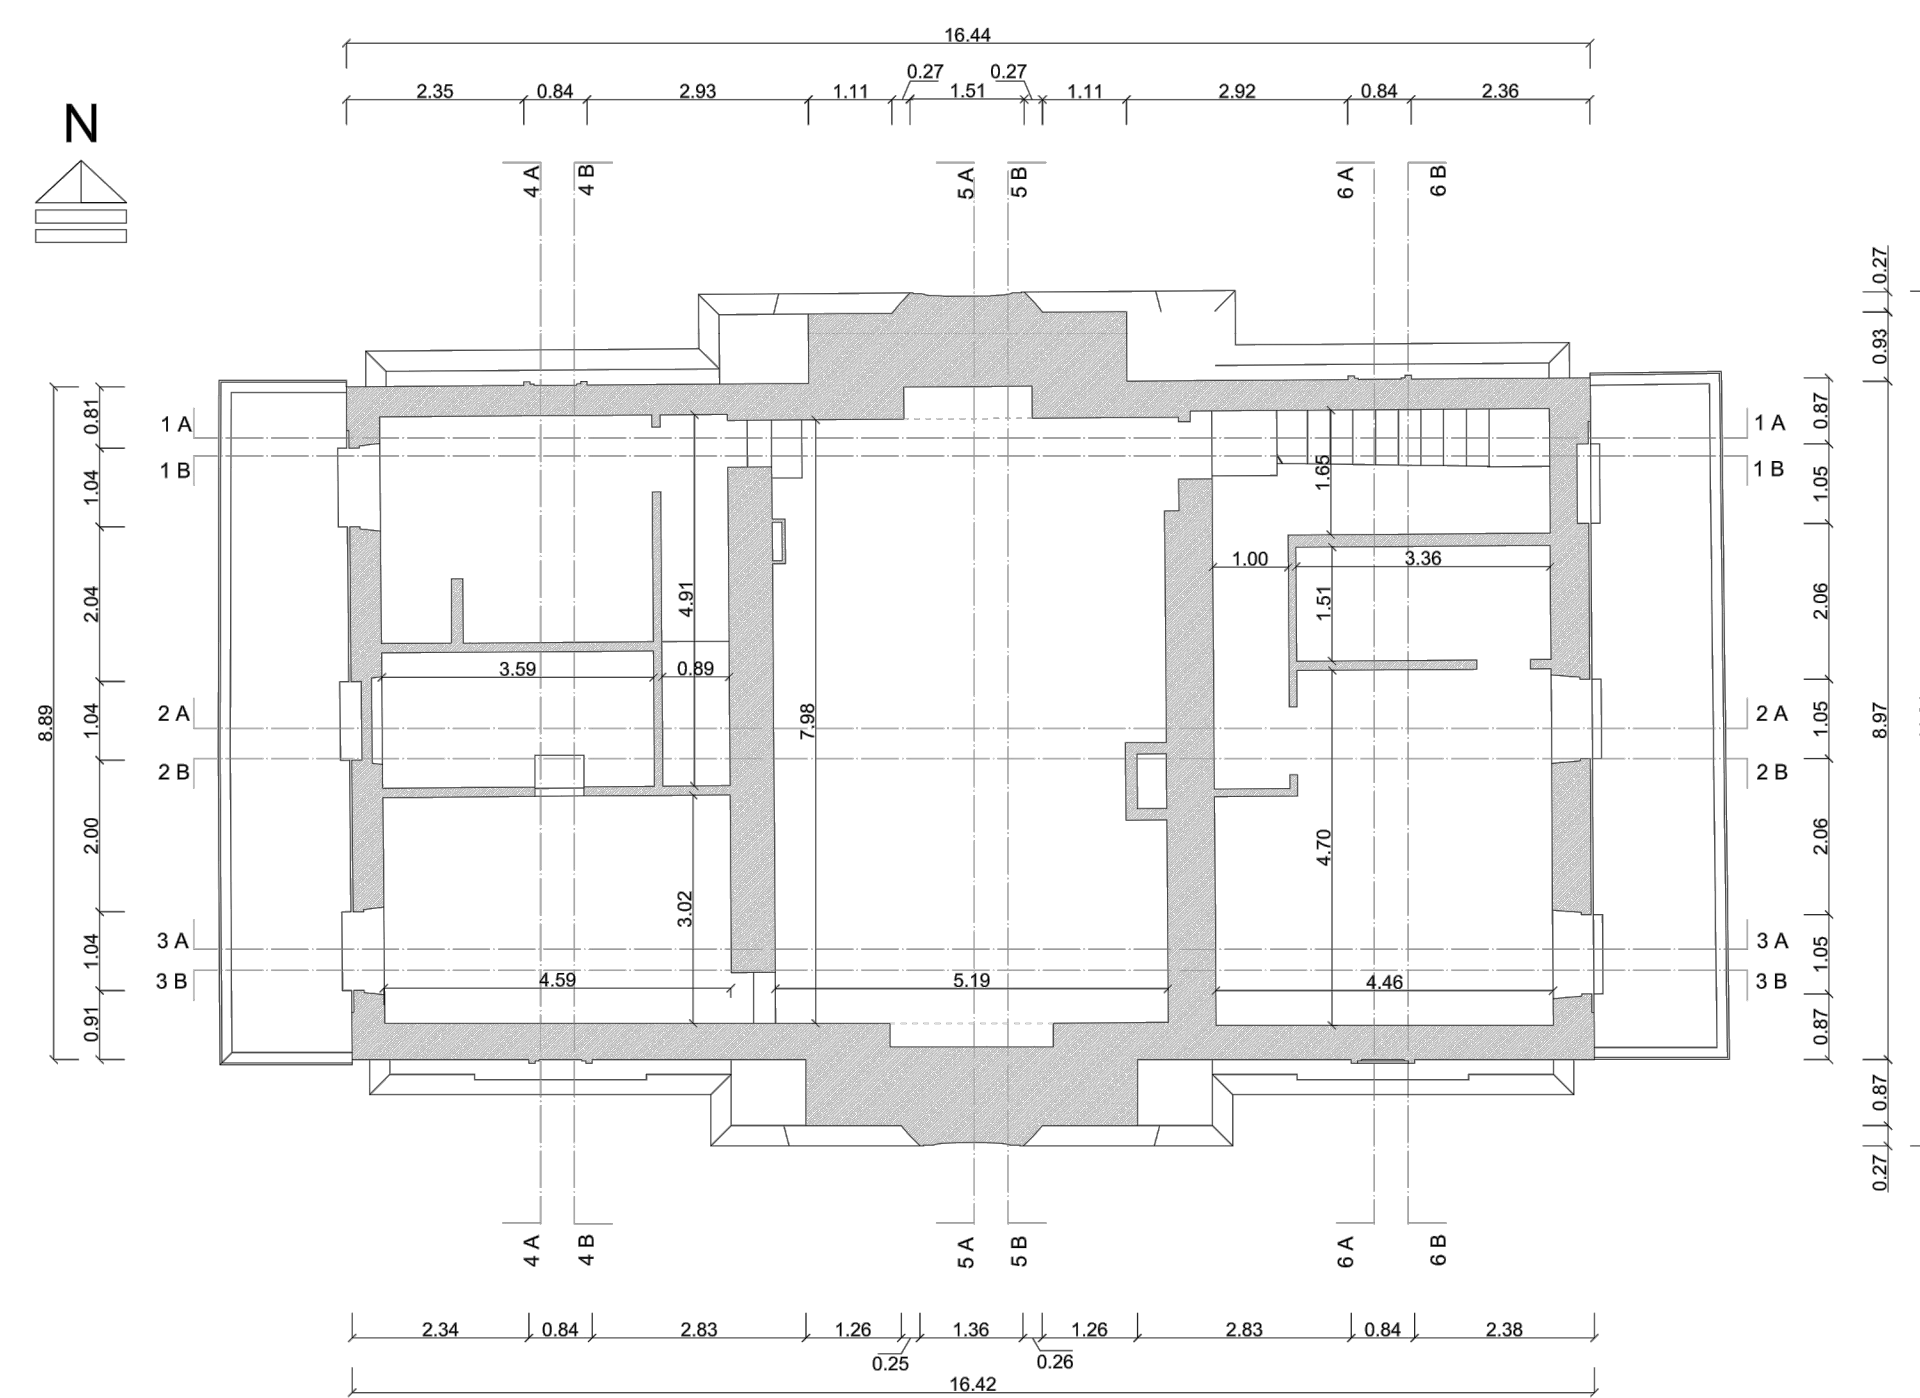
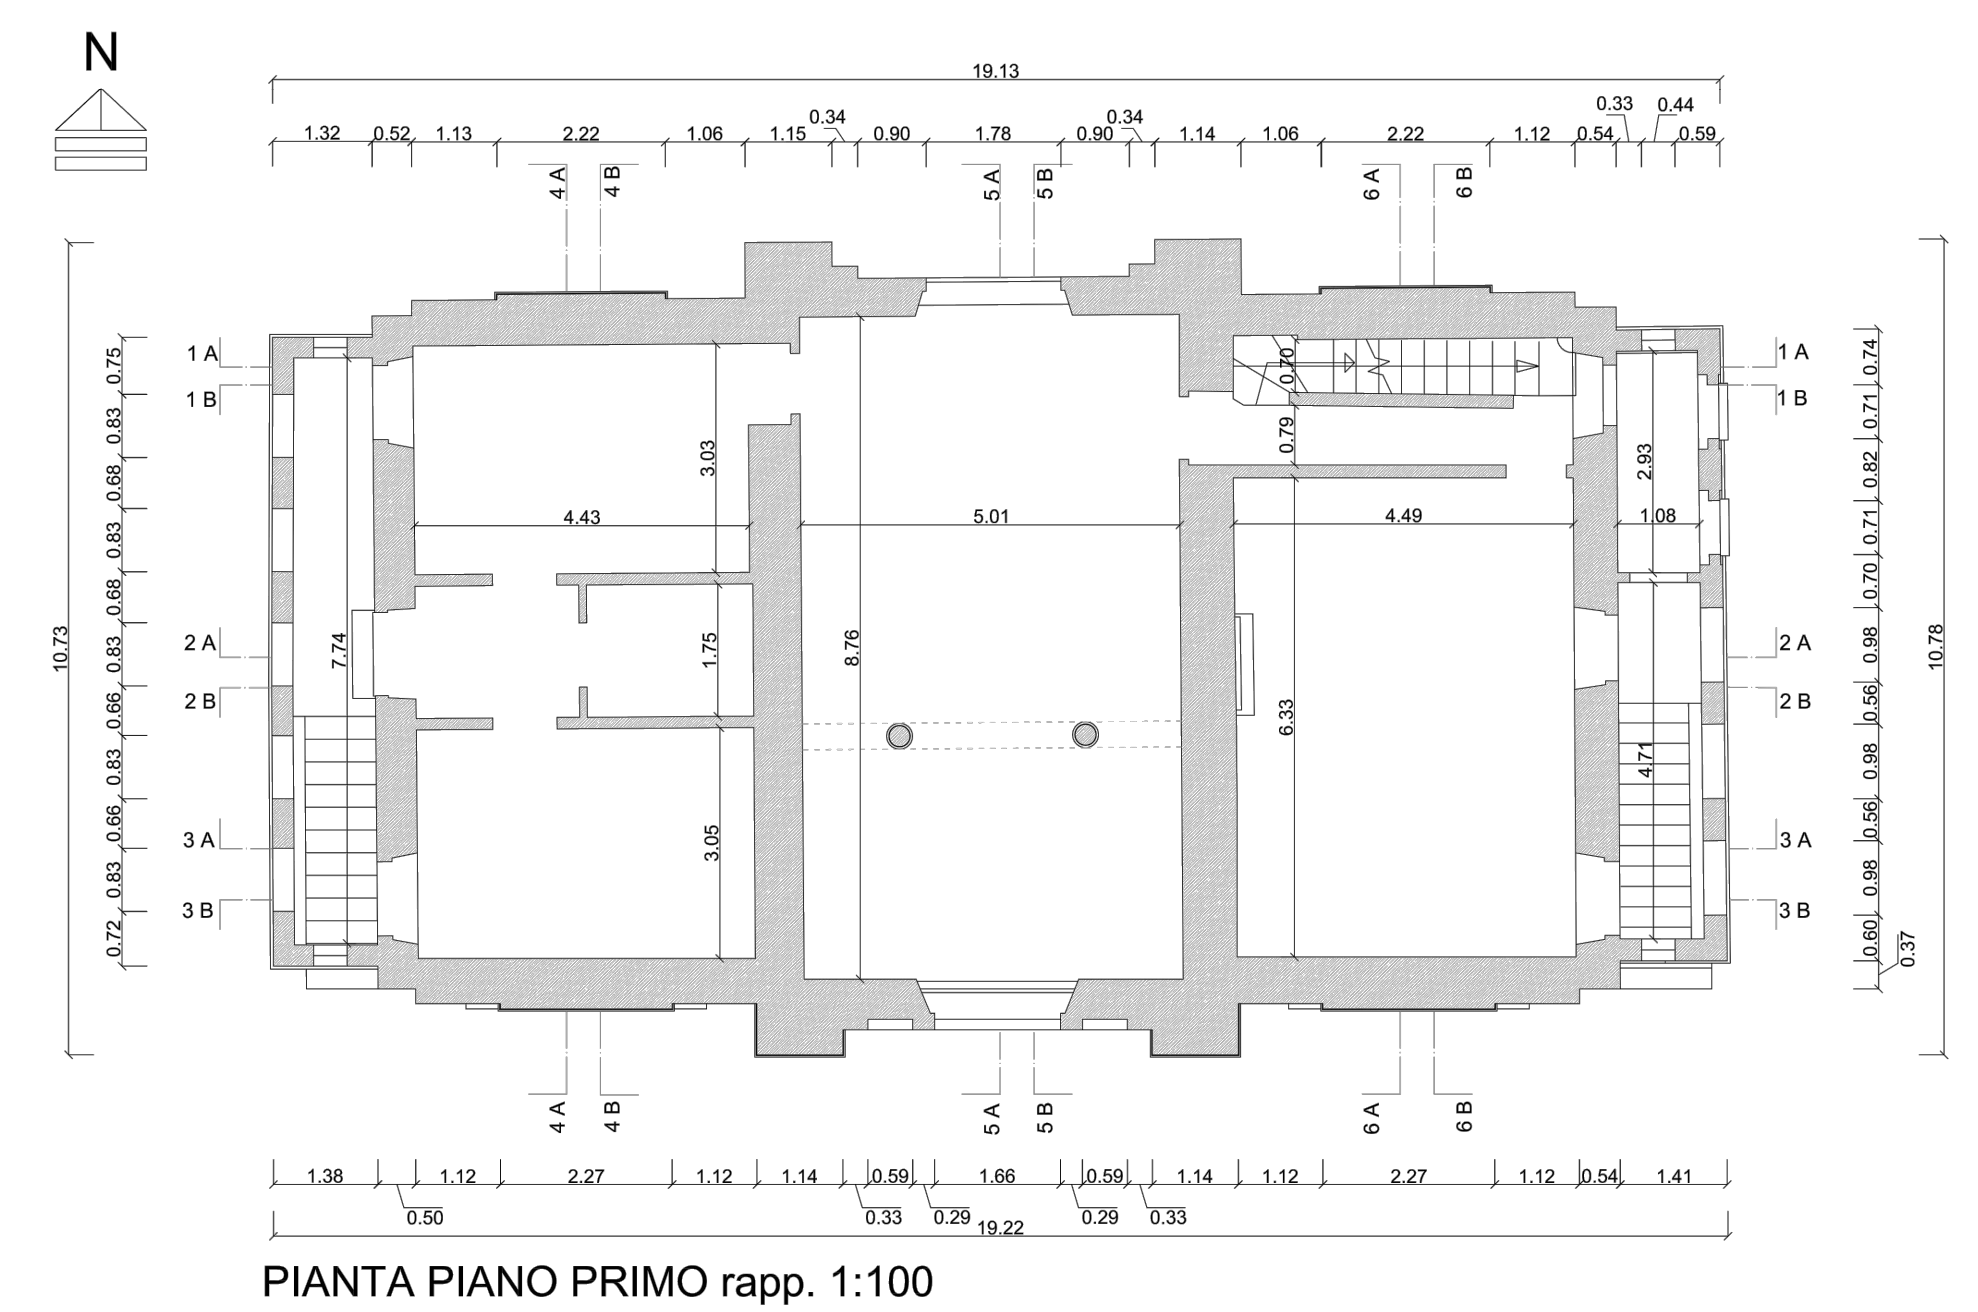
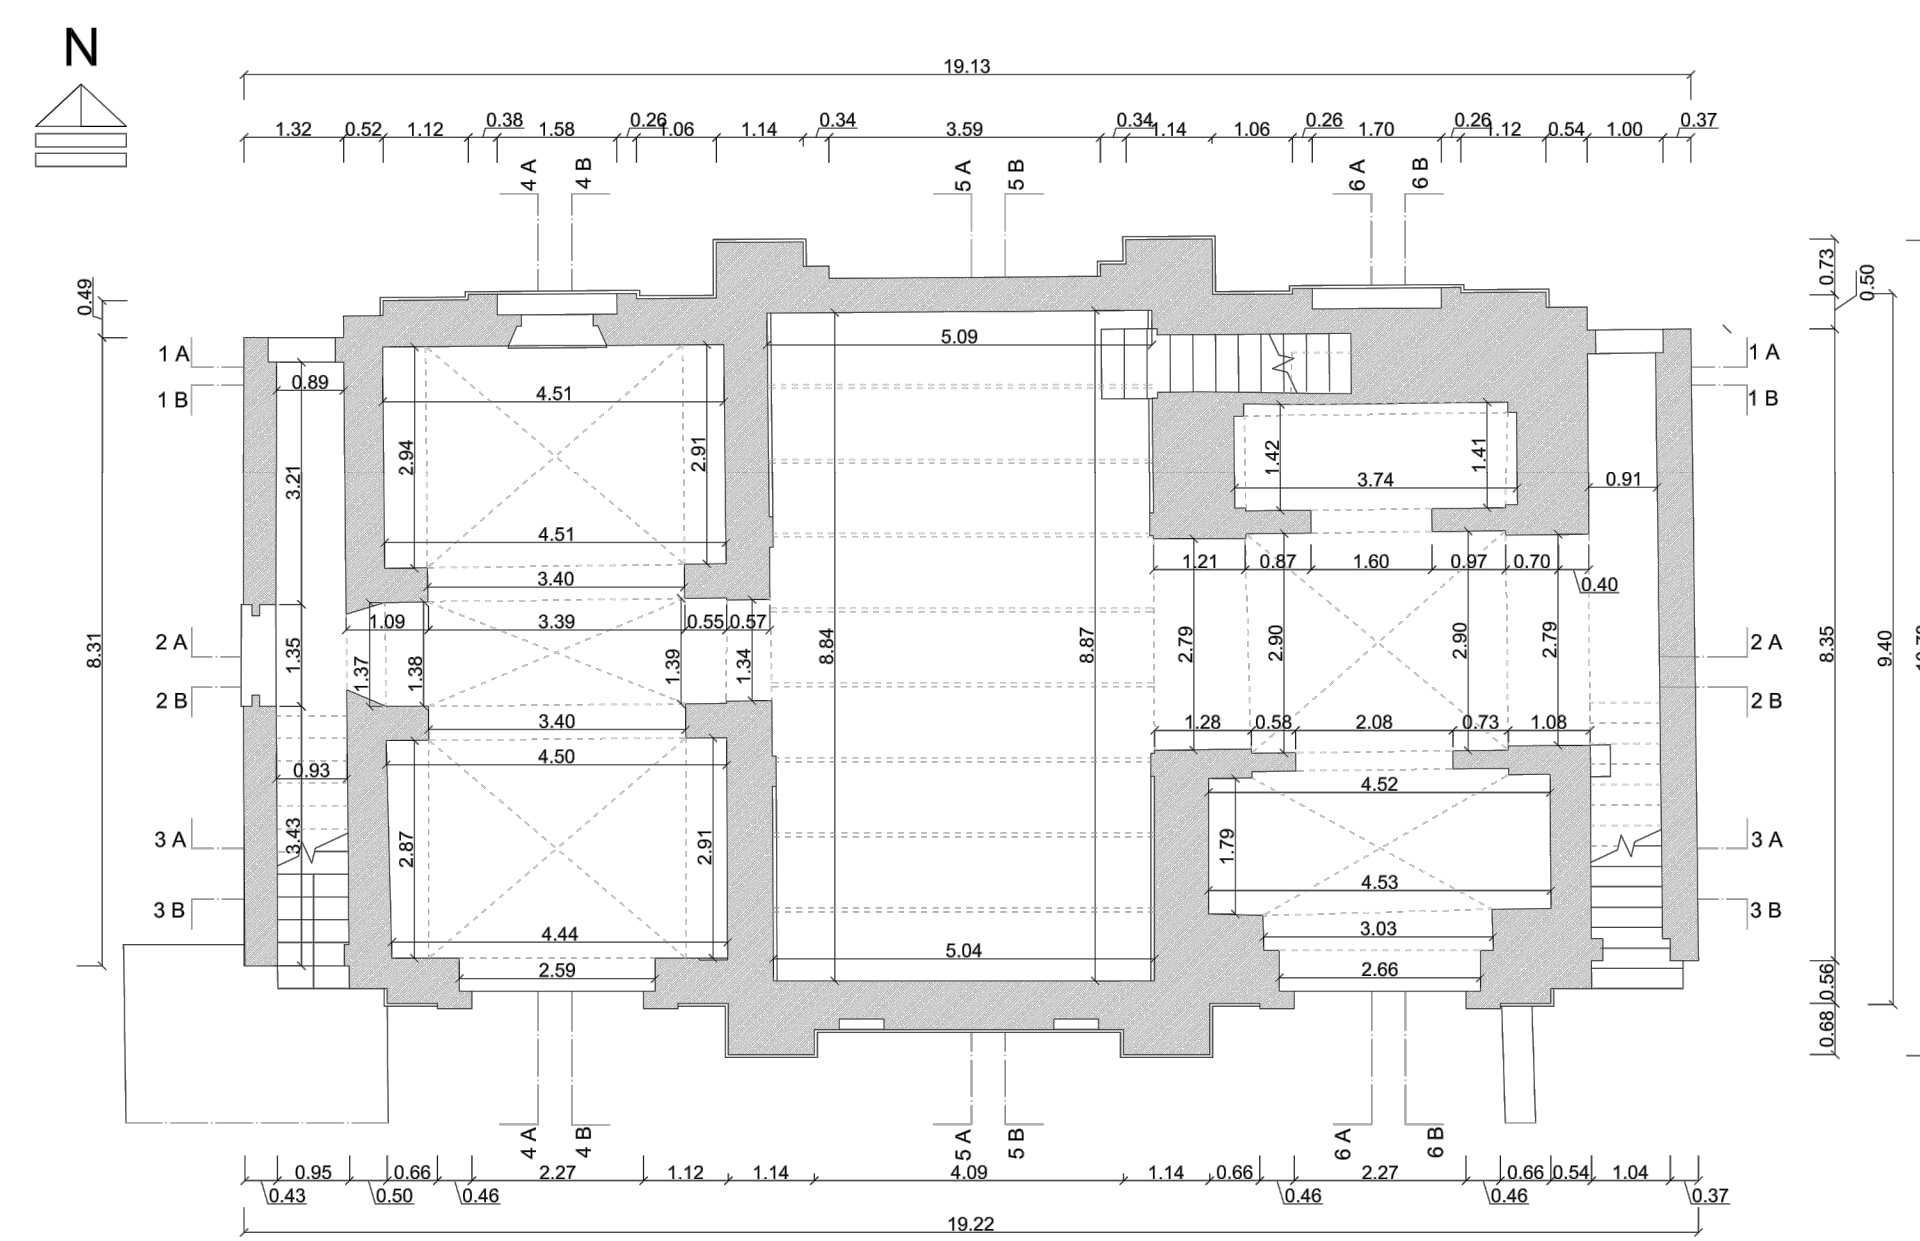


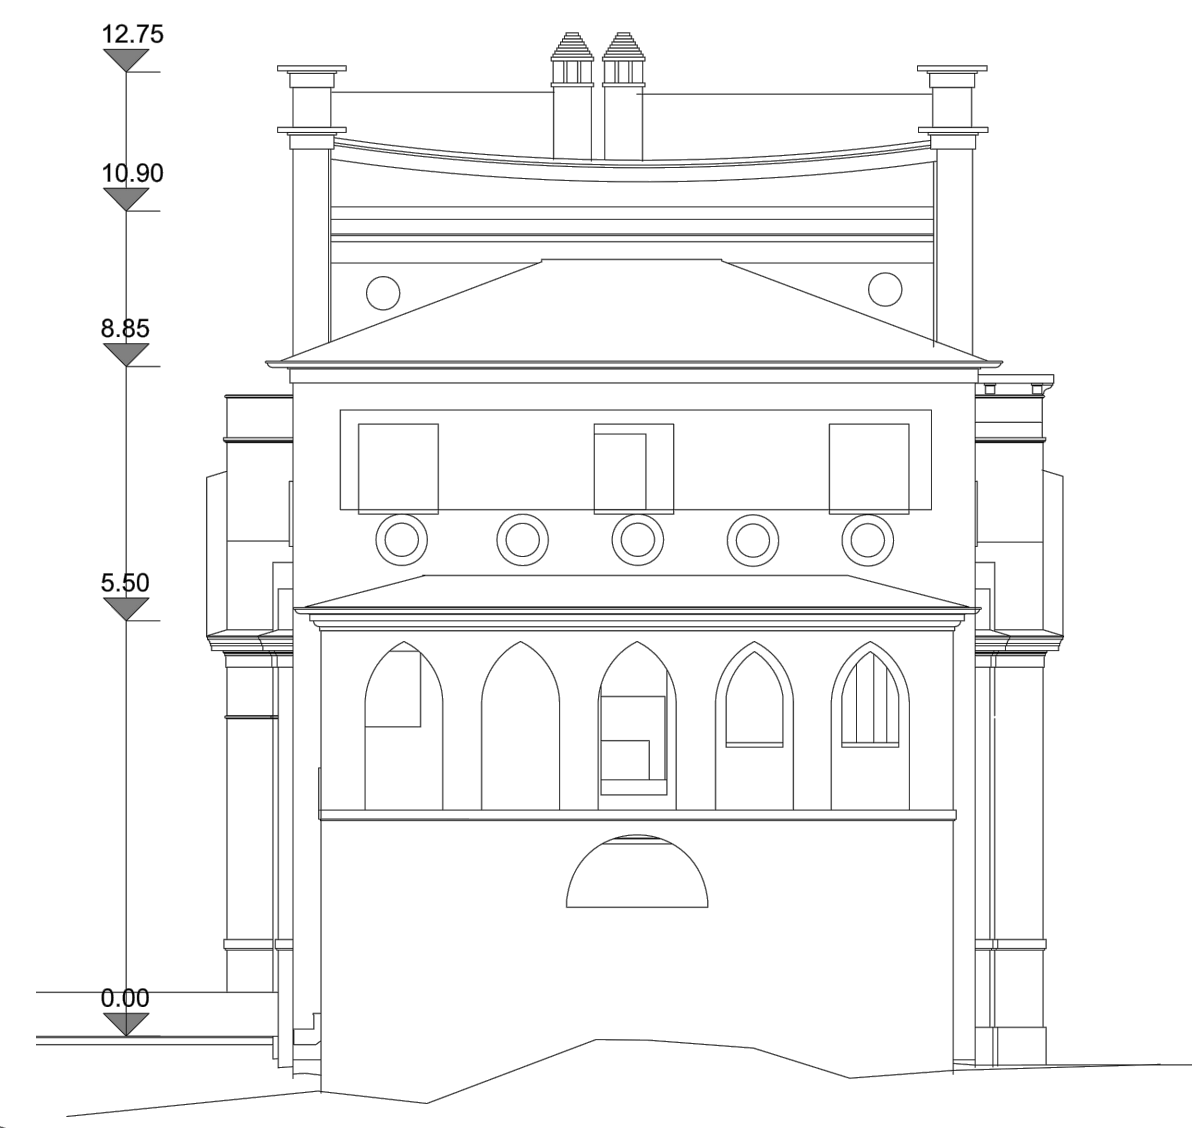

COMUNE DI TREIA Settore VII "Settore Ricostruzione Post Sisma del Patrimonio e del Territorio"					
		STUDIO DI FATTIBILITA' TECNICA-ECONOMICA		UNITA' PROGETTAZIONE Arch. Michela FRANCONI <i>Responsabile del Procedimento</i> PROGETTISTI INCARICATI <i>Capogruppo</i> Arch. Michela Francioni <i>Collaboratori</i> Ing. Ester Alimento Geom. Sergio D'Ascanio	
INTERVENTO DI RIPARAZIONE DANNI E MIGLIORAMENTO SISMICO DELL'EDIFICIO DI PROPRIETA' PUBBLICA, DESTINATO ALLA SODDISFAZIONE DELLE ESIGENZE ABITATIVE POST SISMA, UBICATO IN C.DA SNA MARCO, FACENTE PARTE DEL COMPLESSO DI VILLA SPADA E DENOMINATO "CASA DEL CUSTODE". IDENTIFICATO CATASTALMENTE AL FOGLIO 74 PARTICELLE 30 E 92				<i>Firme dei professionisti</i> 	
Scala disegno: 1:100		Data: Marzo 2020		TAVOLA N. 3	
ELABORATO: RILIEVO ARCHITETTONICO PIANTE E PROSPETTI					
Revisione	Data revisione	Disegnatore	Controllato	Verifica RUP	