COMUNE DI TREIA

Settore VII

"Settore Ricostruzione Post Sisma del Patrimonio e del Territorio"

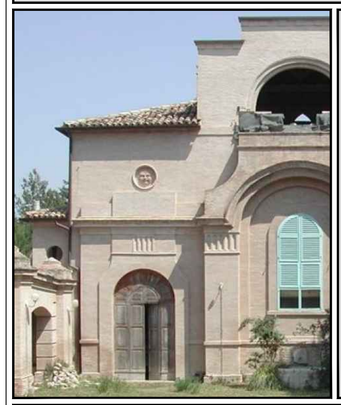

STUDIO DI FATTIBILITA' TECNICA-ECONOMICA

UNITA' PROGETTAZIONE

Arch. Michela FRANCIONI

Responsabile del Procedimento

PROGETTISTI INCARICATI

Capogruppo

Arch. Michela Francioni

Collaboratori

Ing. Ester Alimento

Geom. Sergio D'Ascanio

Firme dei professionisti

INTERVENTO DI RIPARAZIONE DANNI E MIGLIORAMENTO SISMICO DELL'EDIFICIO DI PROPRIETA' PUBBLICA, DESTINATO ALLA SODDISFAZIONE DELLE ESIGENZE ABITATIVE POST SISMA, UBICATO IN C.DA SNA MARCO, FACENTE PARTE DEL COMPLESSO DI VILLA SPADA E DENOMINATO "CASA DEL CUSTODE".

IDENTIFICATO CATASTALMENTE AL FOGLIO 74 PARTICELLE 30 E 92

Scala disegno: 1:100 | Data: Marzo 2020

ELABORATO:

PROGETTO ARCHITETTONICO
PROSPETTI

TAVOLA N. 9

Revisione	Data revisione	Disegnatore	Controllato	Verifica RUP

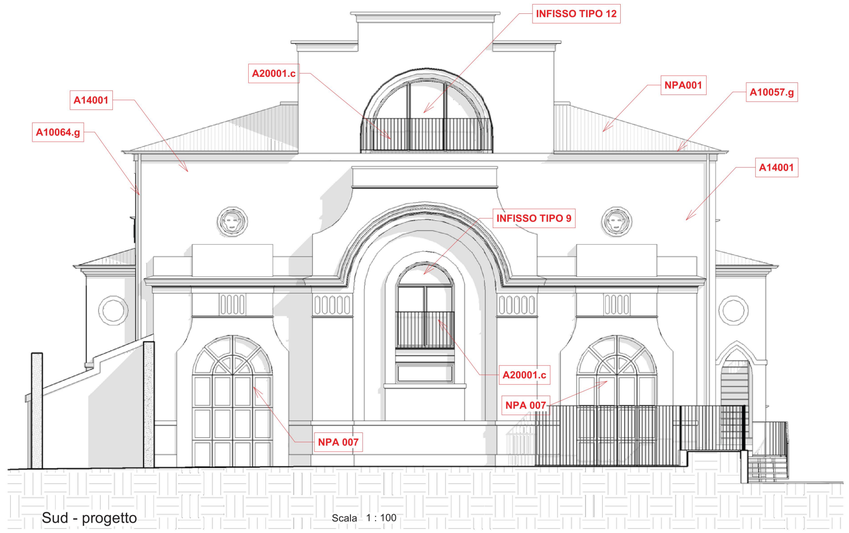

Sud - progetto Scala 1 : 100

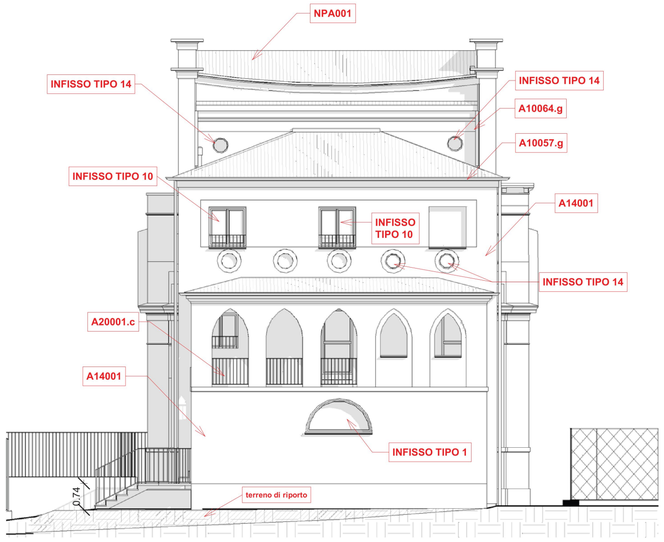

Est - progetto Scala 1 : 100

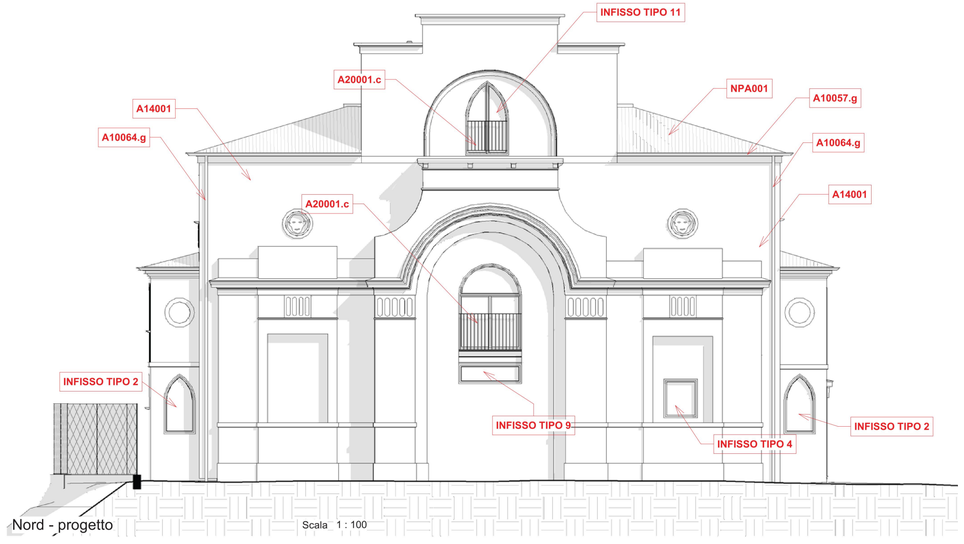

Nord - progetto Scala 1 : 100

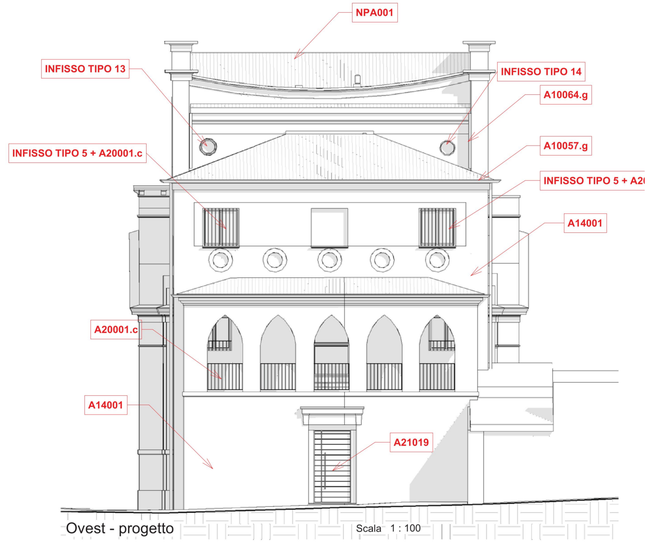

Ovest - progetto Scala 1 : 100