
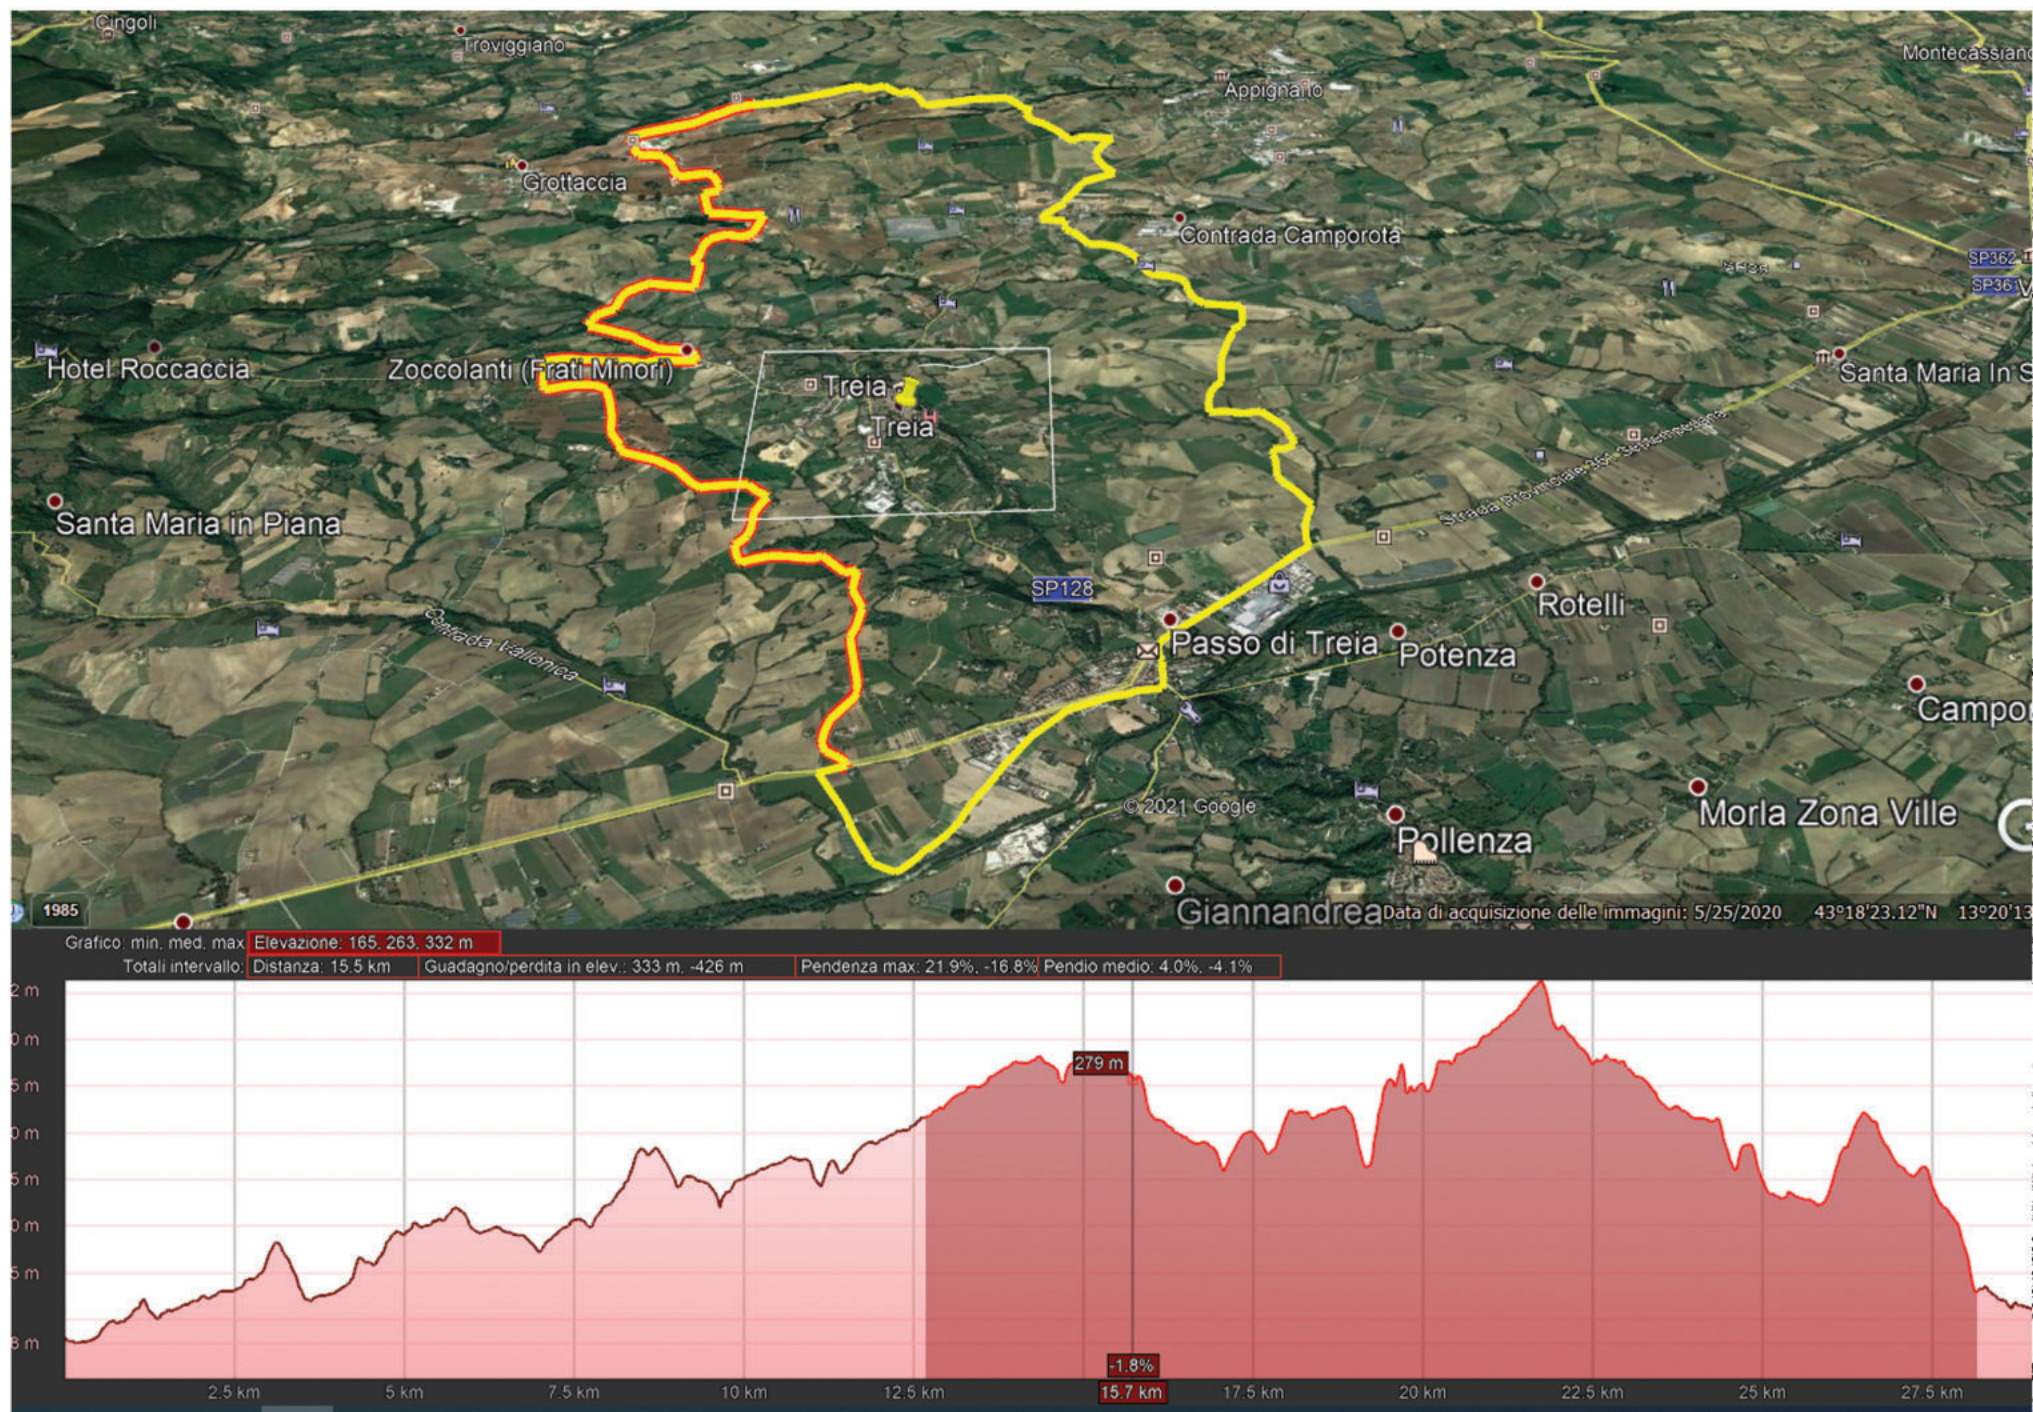


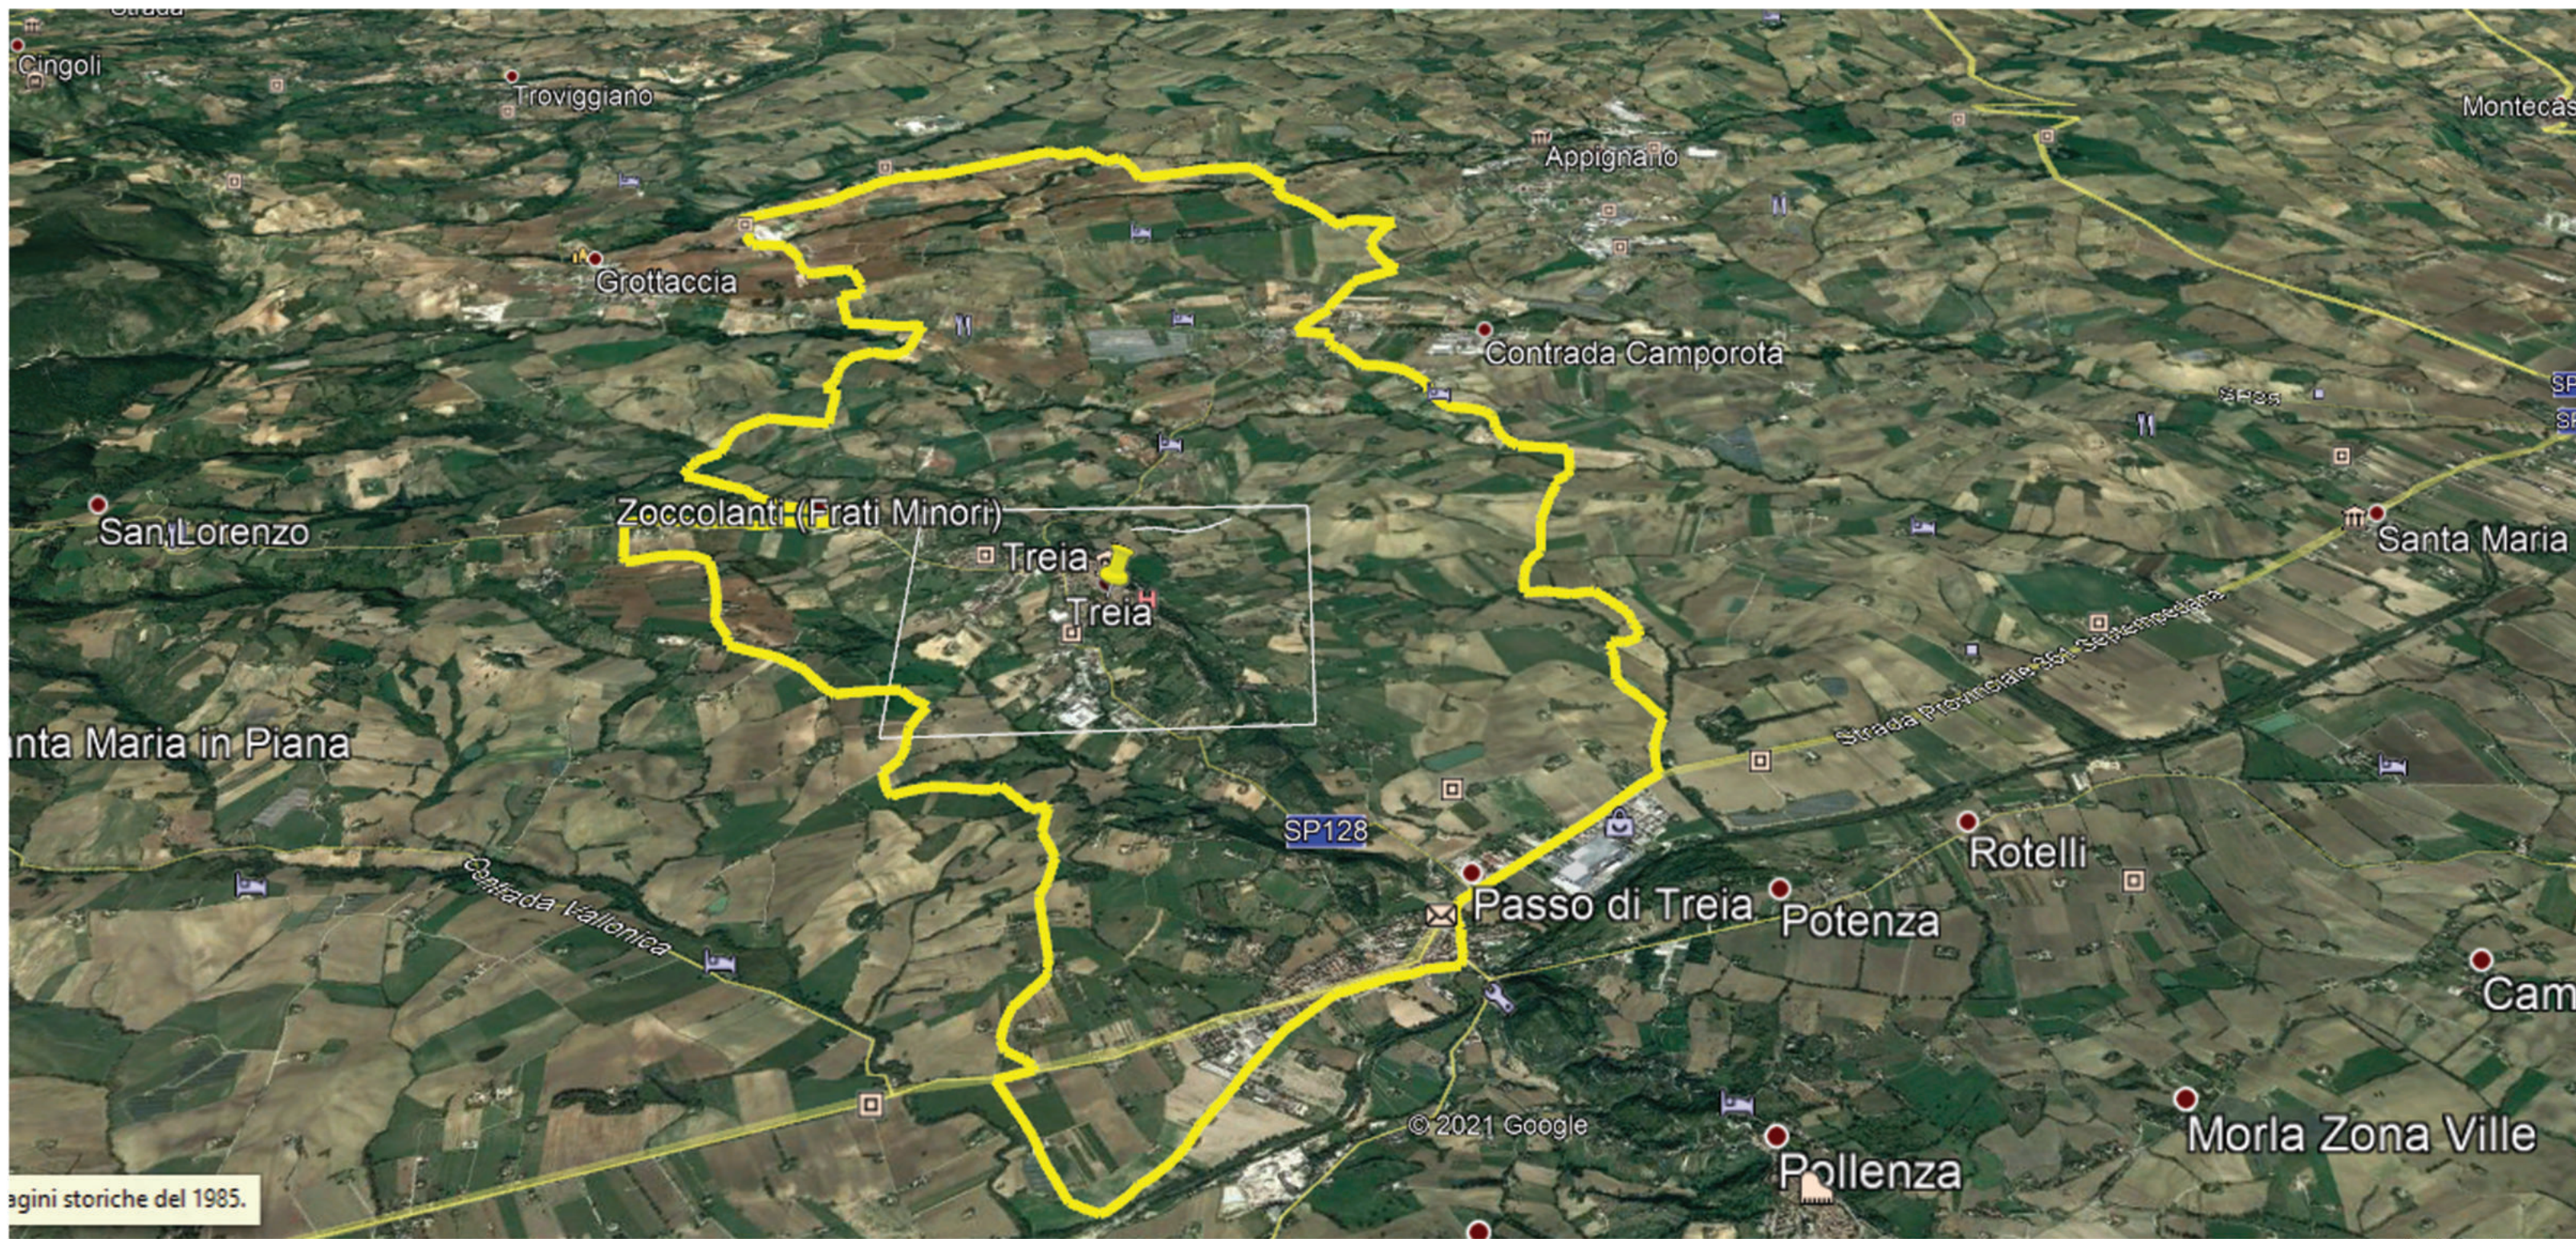

COMUNE DI TREIA

Settore VII
"Settore Ricostruzione Post Sisma del Patrimonio e del Territorio"

PROGETTO DI FATTIBILITÀ
TECNICO ECONOMICA

BIKE PARK UNIONE MONTANA
RETE CICLABILE LOCALE-TREIA

REALIZZAZIONE DI PERCORSI E CIRCUITI
TURISTICO ESCURSIONISTICI (PISTE CICLABILI)
CUP: I31B21002770007

Scala disegno: _____ Data: _____
Giugno 2021

ELABORATO:
PERCORSO DELLE FONTI

UNITÀ PROGETTAZIONE
Arch. Michela FRANCIONI
Responsabile del Procedimento

PROGETTISTI INCARICATI
Arch. Michela Francioni
Arch. Alessandro Gigli
Ing. Mauro Braccacini
Ing. Domenico Villano

Firma dei professionisti

TAVOLA N.
PF3.03

Revisione _____ Data revisione _____ Disegnatore _____ Controllato _____ Verifica RUP _____

PLANIMETRIA
scala 1: 15000

PERCORSO DELLE FONTI
TOTALE KM =33,1
pend.max: 29,1%

