



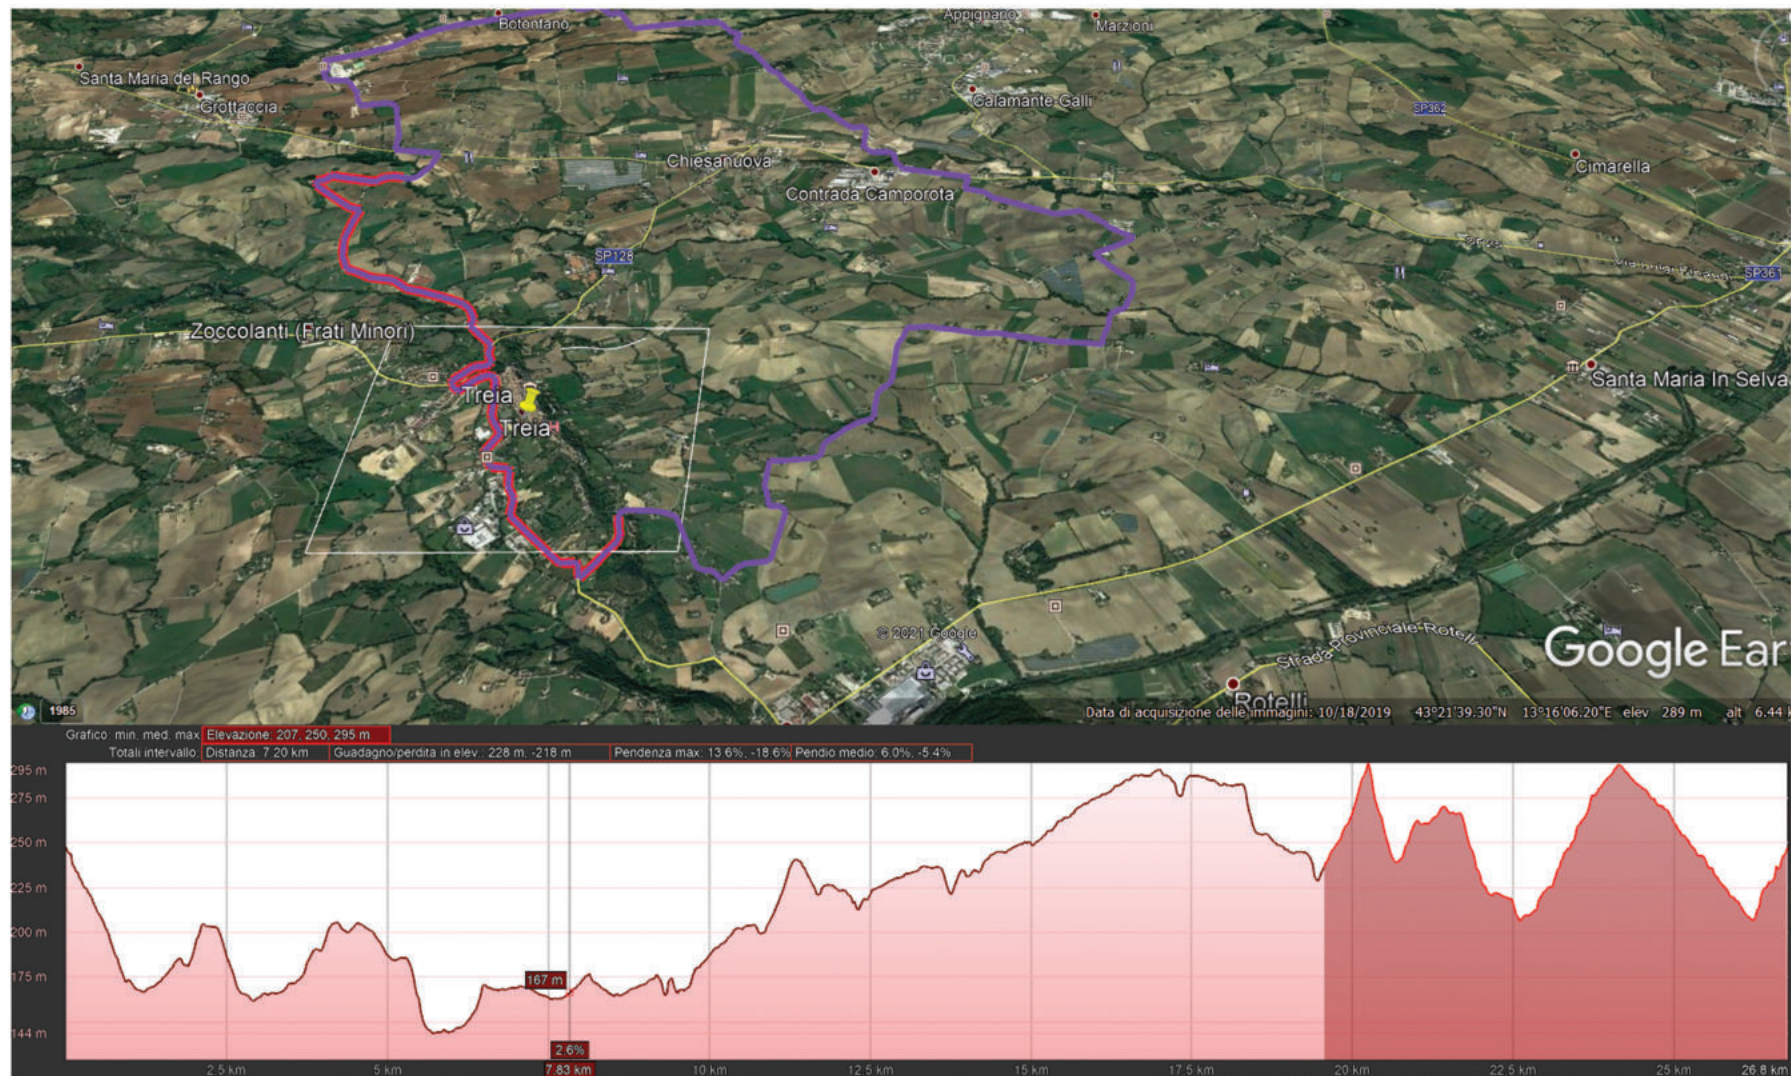

PLANIMETRIA
scala 1: 15000

PLANIMETRIA
scala 1: 15000

PERCORSO DELLE VILLE
TOTALE KM =26,8
pend.max: 13,6%

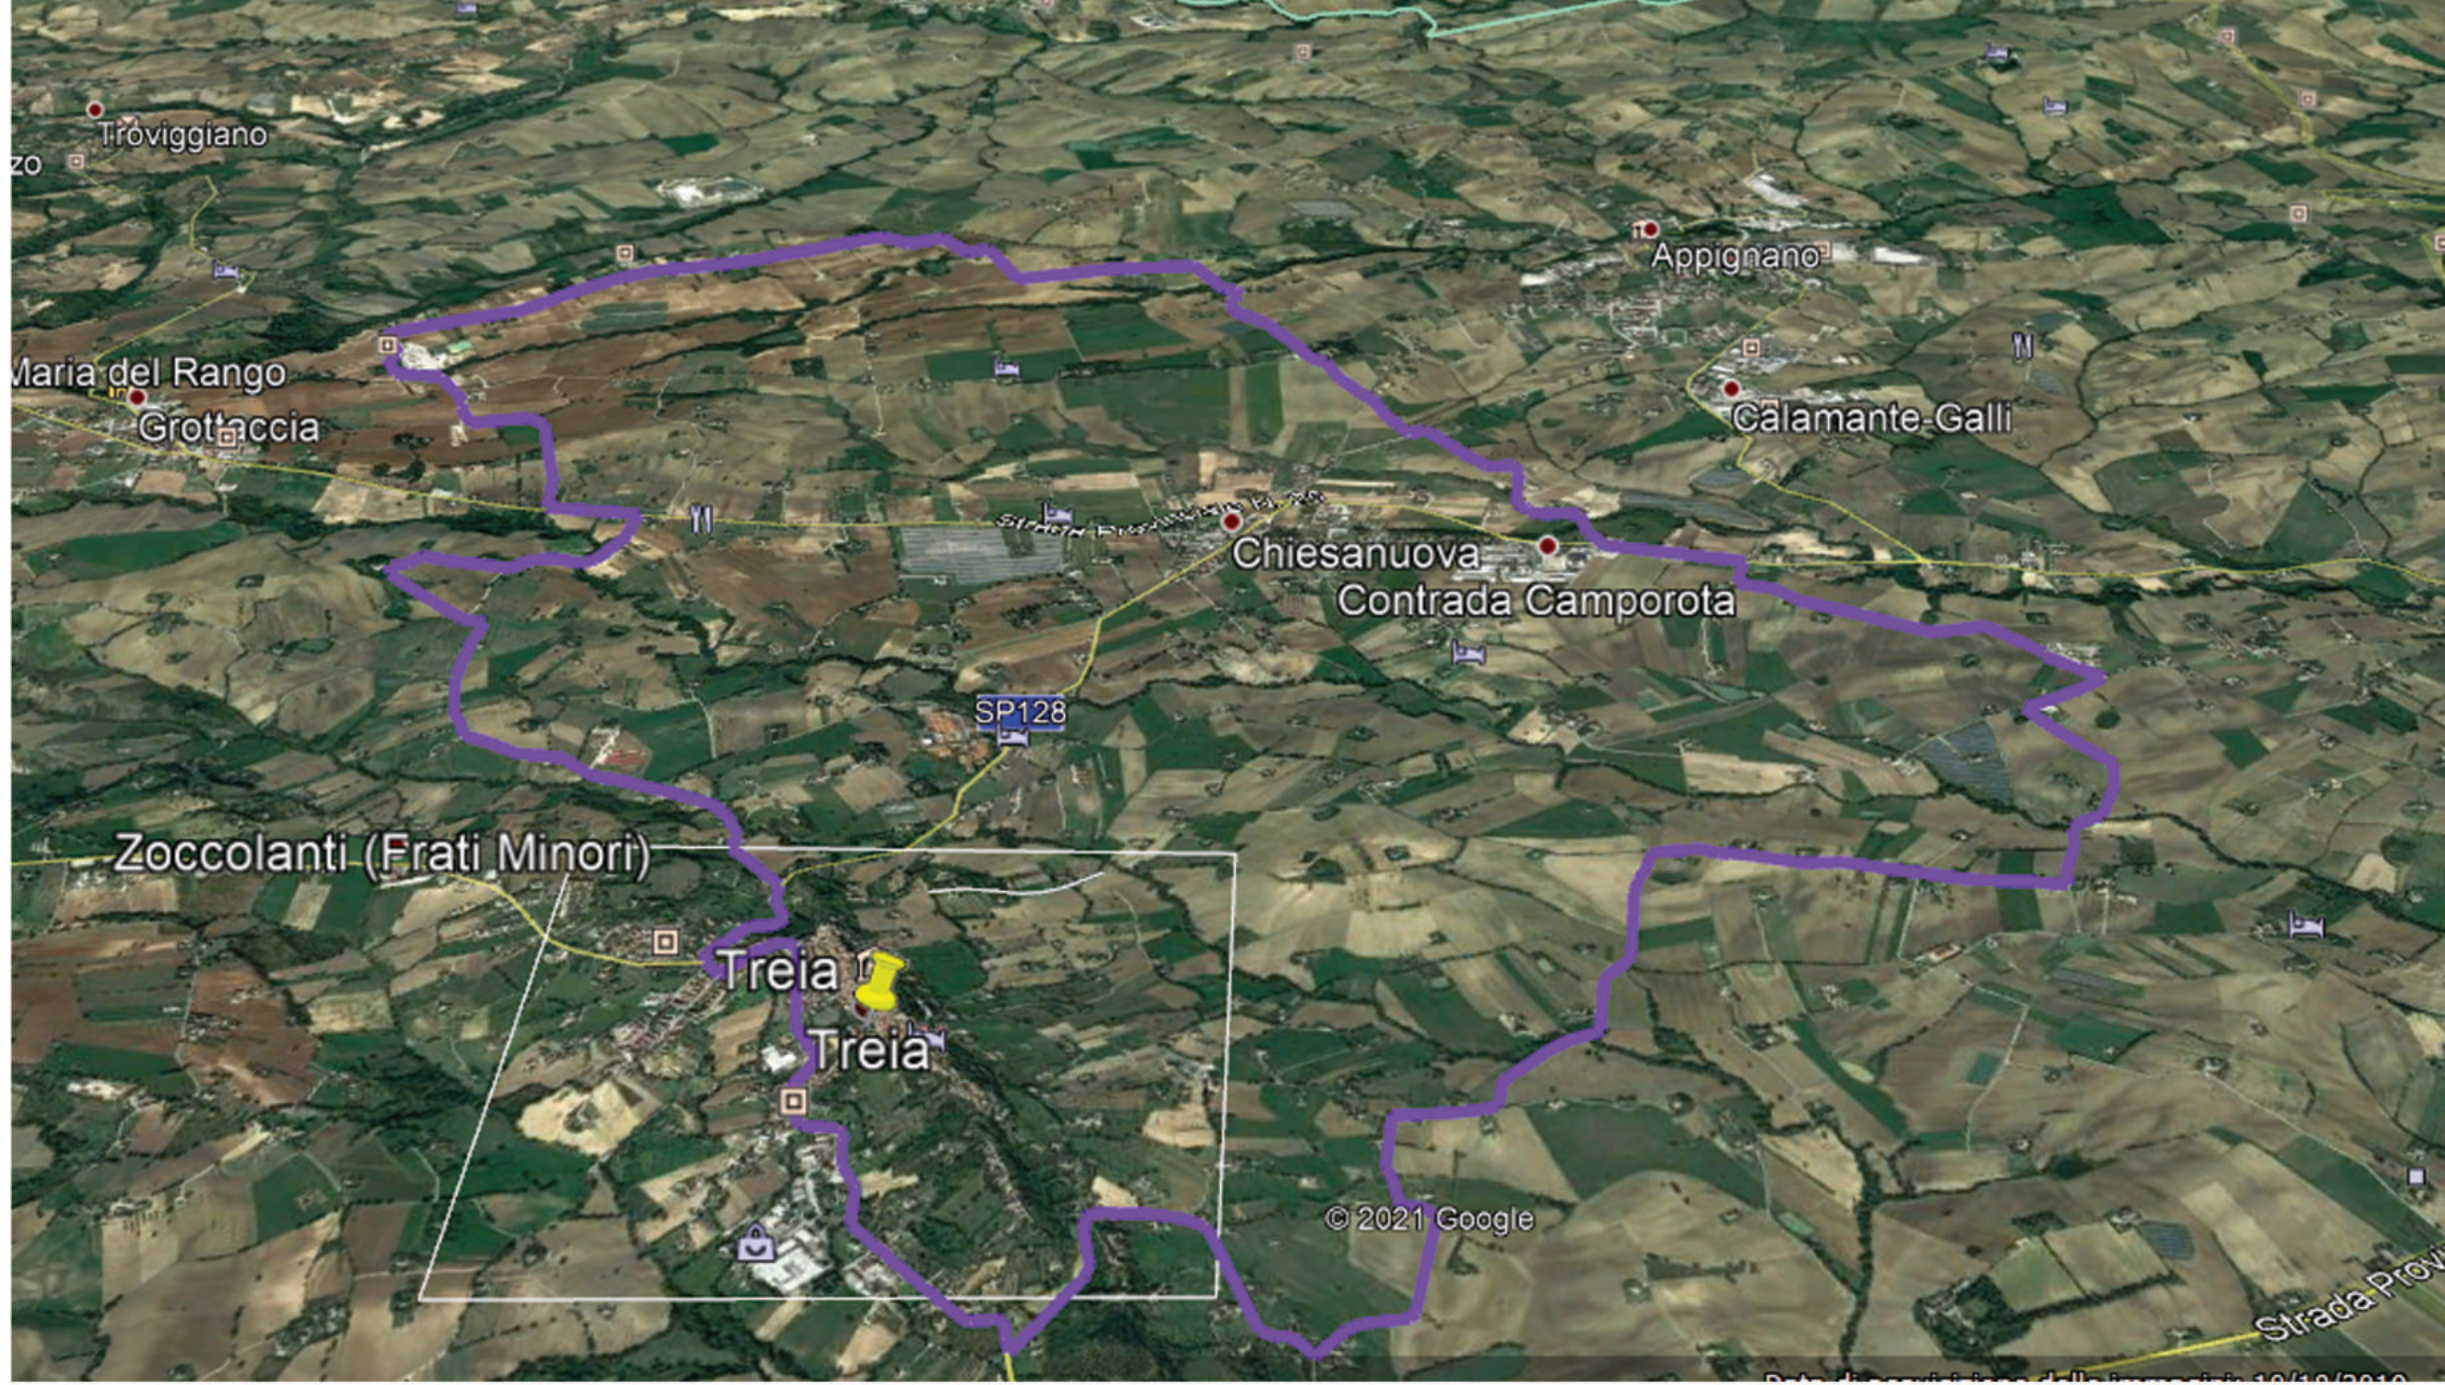

1 PALAZZO DELLE CENTO FINESTRE



2 VILLA MOLLE



3 VILLA TRIONFETTI



4 VILLA VALCERASA



5 VILLA VOTALARCA



6 VILLA LA QUIETE

COMUNE DI TREIA

Settore VII
"Settore Ricostruzione Post Sisma del Patrimonio e del Territorio"

PROGETTO DI FATTIBILITÀ
TECNICO ECONOMICA

UNITA' PROGETTAZIONE
Arch. Michela FRANCIONI
Responsabile del Procedimento

PROGETTISTI INCARICATI
Arch. Michela Francioni
Arch. Alessandro Gigli
Ing. Mauro Braccacini
Ing. Domenico Villano

BIKE PARK UNIONE MONTANA
RETE CICLABILE LOCALE-TREIA

REALIZZAZIONE DI PERCORSI E CIRCUITI
TURISTICO ESCURSIONISTICI (PISTE CICLABILI)
CUP:I31B21002770007

Scala disegno: | Data: Giugno 2021

ELABORATO:
ITINERARIO DELLE VILLE

TAVOLA N.
PF3.02

Revisione	Data revisione	Disegnatore	Controllato	Verifica RUP

Grafico: min. med. max. Elevazione 144, 222, 295 m
Totali intervallo, Distanza 26,8 km Guadagno/perdita in elev.: 624 m, -624 m Pendenza max: 13,6%, -18,6% Pendio medio: 3,8%, -4,5%