

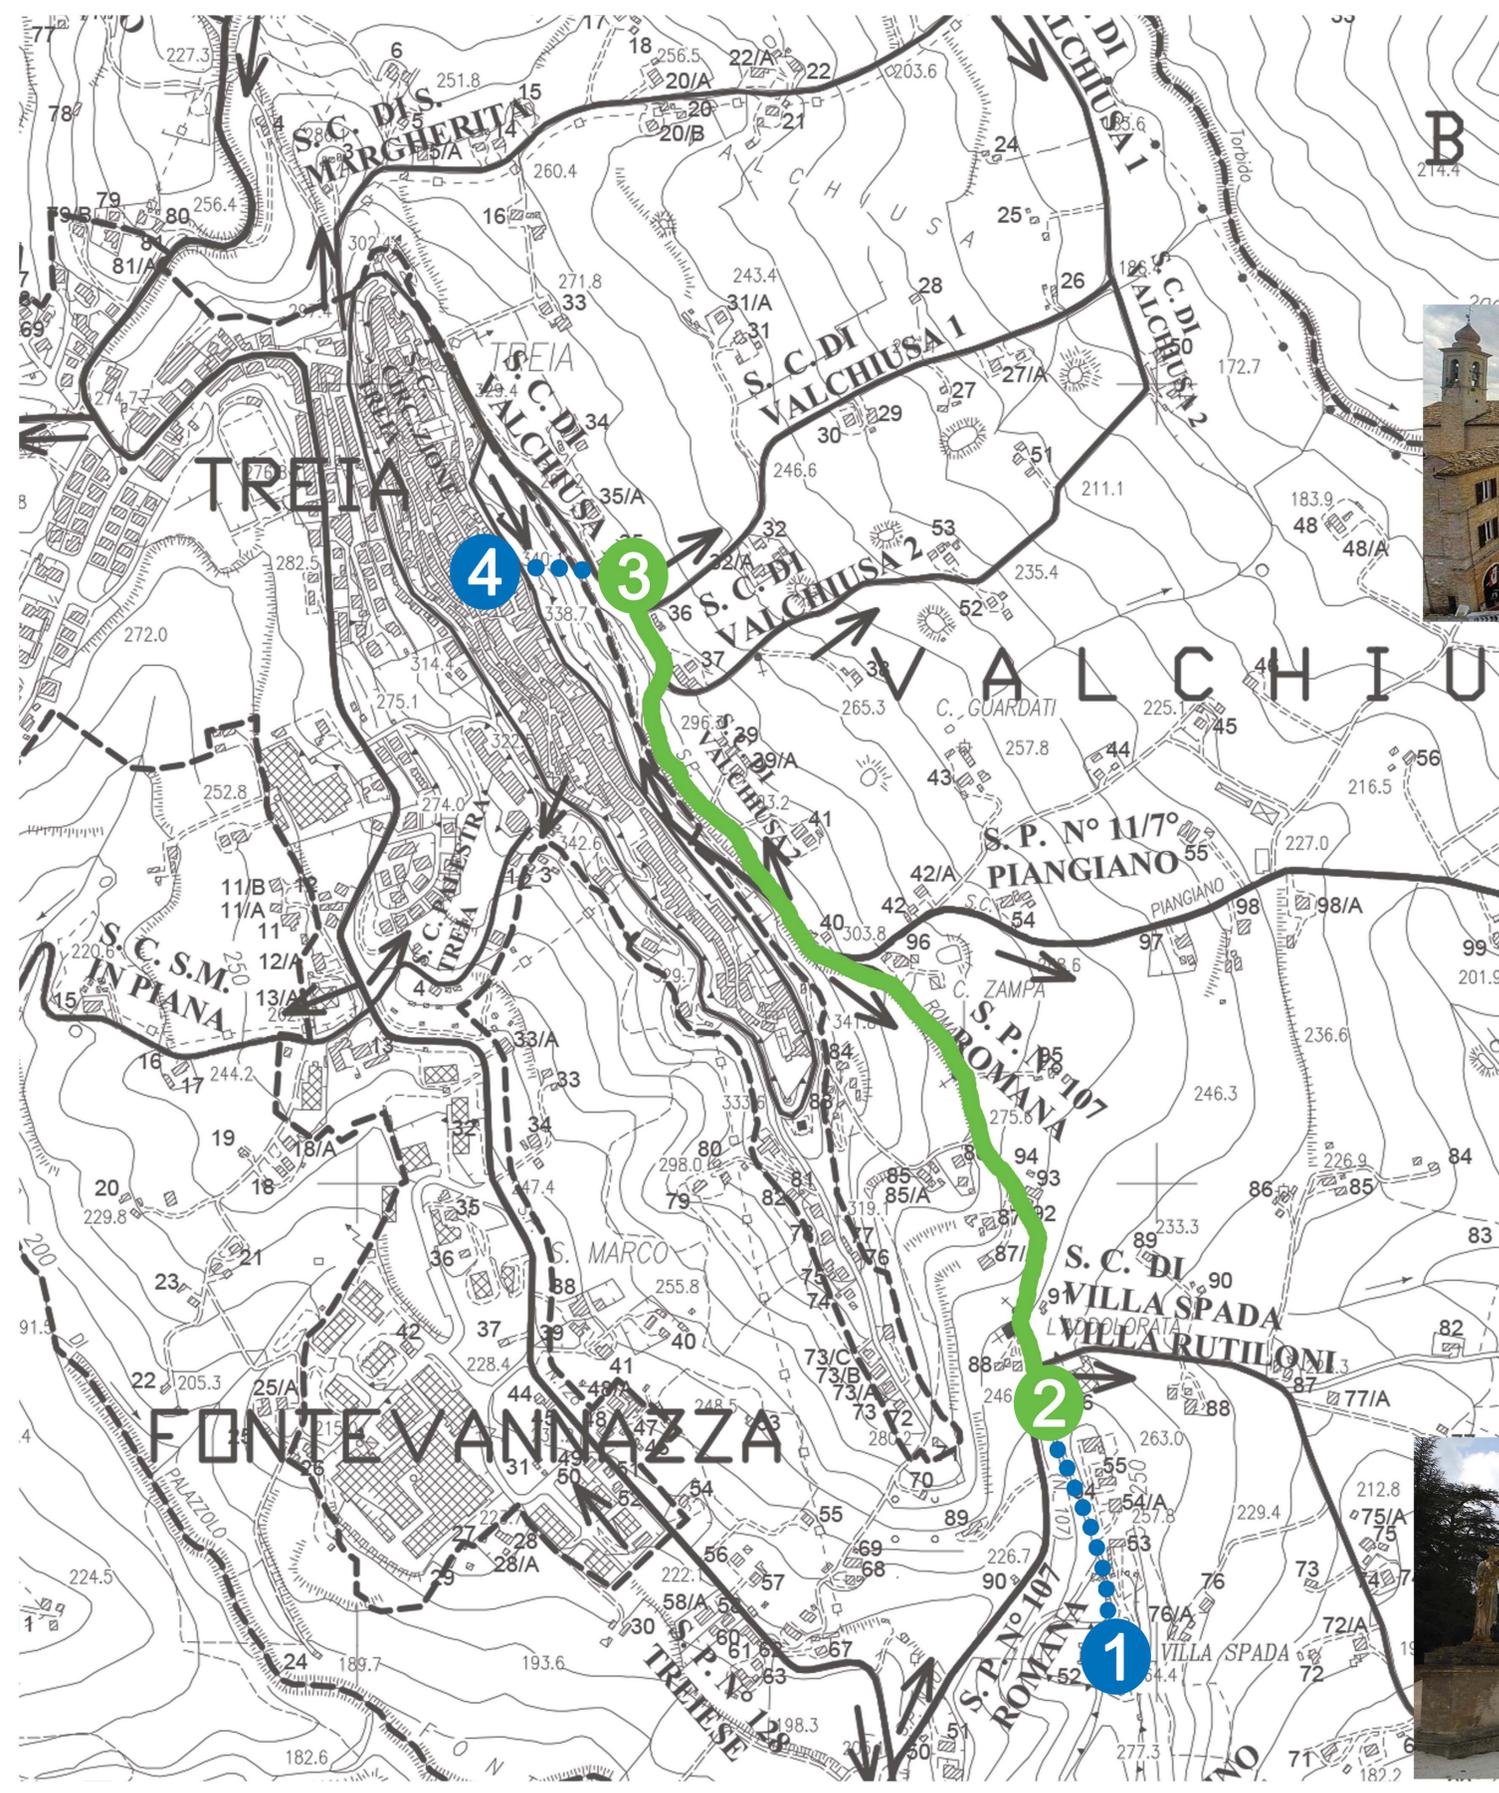


**PERCORSO
VILLA SPADA
CENTRO STORICO**

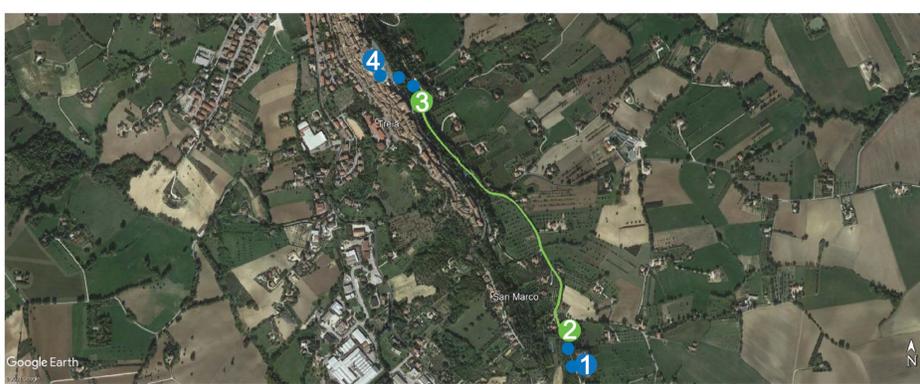

CENTRO STORICO

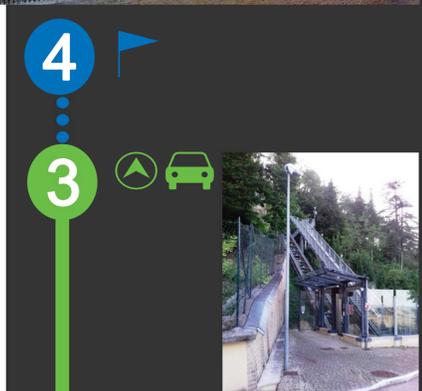

PARCHEGGIO CENTRO STORICO
CON ATTRACCO MECCANIZZATO



STAZIONE HUB
"VILLA SPADA"
stazione cicloturistica
area parcheggi auto
mini area sosta camper



VILLA SPADA
(LA QUIETE)

COMUNE DI TREIA Settore VII "Settore Ricostruzione Post Sisma del Patrimonio e del Territorio"		
PROGETTO DI FATTIBILITÀ TECNICO ECONOMICA	UNITA' PROGETTAZIONE Arch. Michela FRANCONI Responsabile del Procedimento	Firma dei professionisti
	PROGETTISTI INCARICATI Arch. Michela Francioni Arch. Alessandro Gigli Ing. Mauro Braccacini Ing. Domenico Villano	
BIKE PARK UNIONE MONTANA RETE CICLABILE LOCALE-TREIA		
REALIZZAZIONE DI PISTA CICLABILE DI COLLEGAMENTO TRA HOTSPOTS ARTISTICO CULTURALI (VILLA SPADA E CENTRO STORICO), REALIZZAZIONE PARCHEGGIO E MINI AREA SOSTA CAMPER IN PROSSIMITÀ DELLA STAZIONE CICLOTURISTICA DI VILLA SPADA CUP: I31B21002760007		
Scala disegno: _____ Data: Giugno 2021	TAVOLA N. PF1-02	
ELABORATO: PLANIMETRIA INQUADRAMENTO GENERALE		
Revisione _____ Data revisione _____ Disegnatore _____ Controllato _____ Verifica RUP _____		



TOTALE KM = 1,00
pend. max: 9,00%