


INQUADRAMENTO - scala 1:500




PIANTA - scala 1:100

- realizzazione platea fondazione:
- scavo a sezione obbligata
    - casseforme
  - cls, classe di esposizione XC2
    - barre in acciaio B450C
  - rivestimento protettivo trasparente

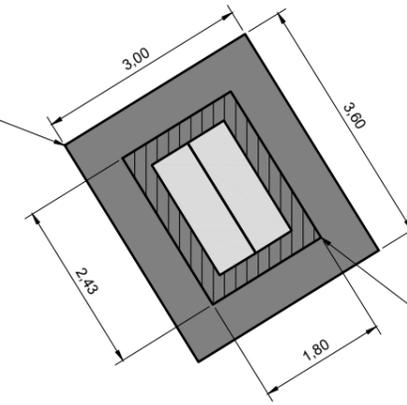

- montaggio
- posa in opera intonaco retinato (solo cappa)
- posa in opera rivestimento plastico murale
- tinteggiatura con idropittura

CARPENTERIA DI FONDAZIONE - scala 1:50

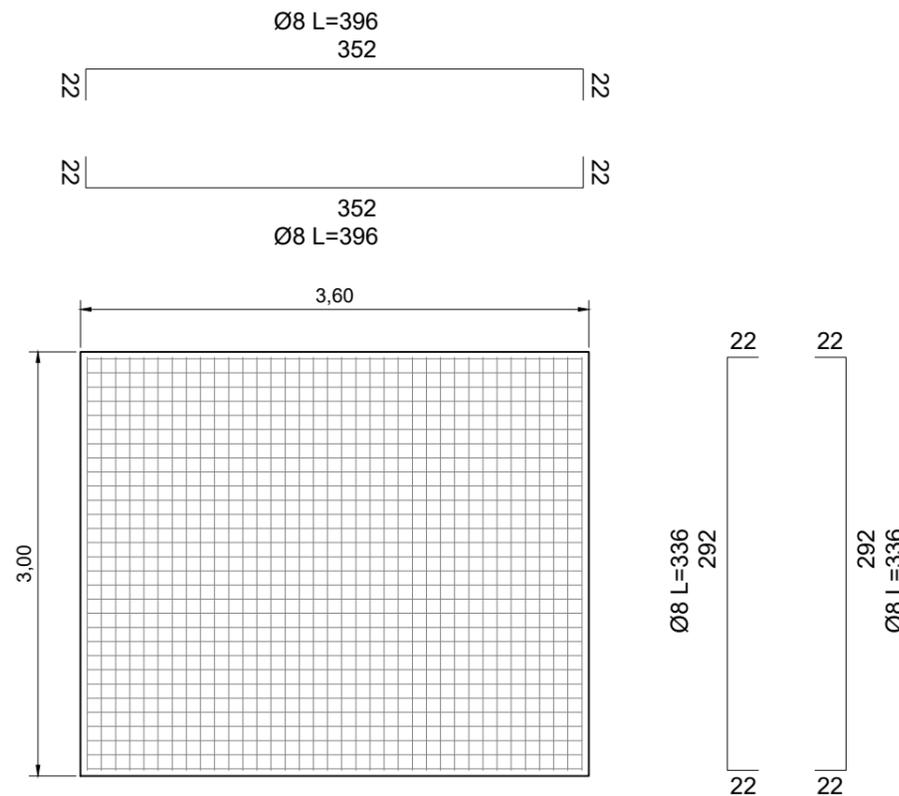

PIANTA E PROSPETTO BARBECUE

