


CITTA' di TREIA

Prov. di Macerata

Settore LAVORI PUBBLICI-AMBIENTE
-SERVIZI TECNICI E MANUTENTIVI

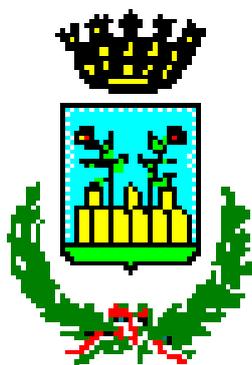

PROGETTO DEFINITIVO

ACCORDO QUADRO PER LAVORI DI MANUTENZIONE
STRADE E MARCIAPIEDI CON SERVIZIO DI
REPERIBILITA' E CONTROLLO - PERIODO 2019/2021.
Manutenzione sede stradale Strada Comunale
Valchiusa.

Oggetto:

INDIVIDUAZIONE PLANIMETRICA AREA INTERVENTO

Redatto da:

Geom. VALERIO FRATINI

Committente:

AMMINISTRAZIONE COMUNALE


TAV.

U

scala

data

FEBBRAIO 2021

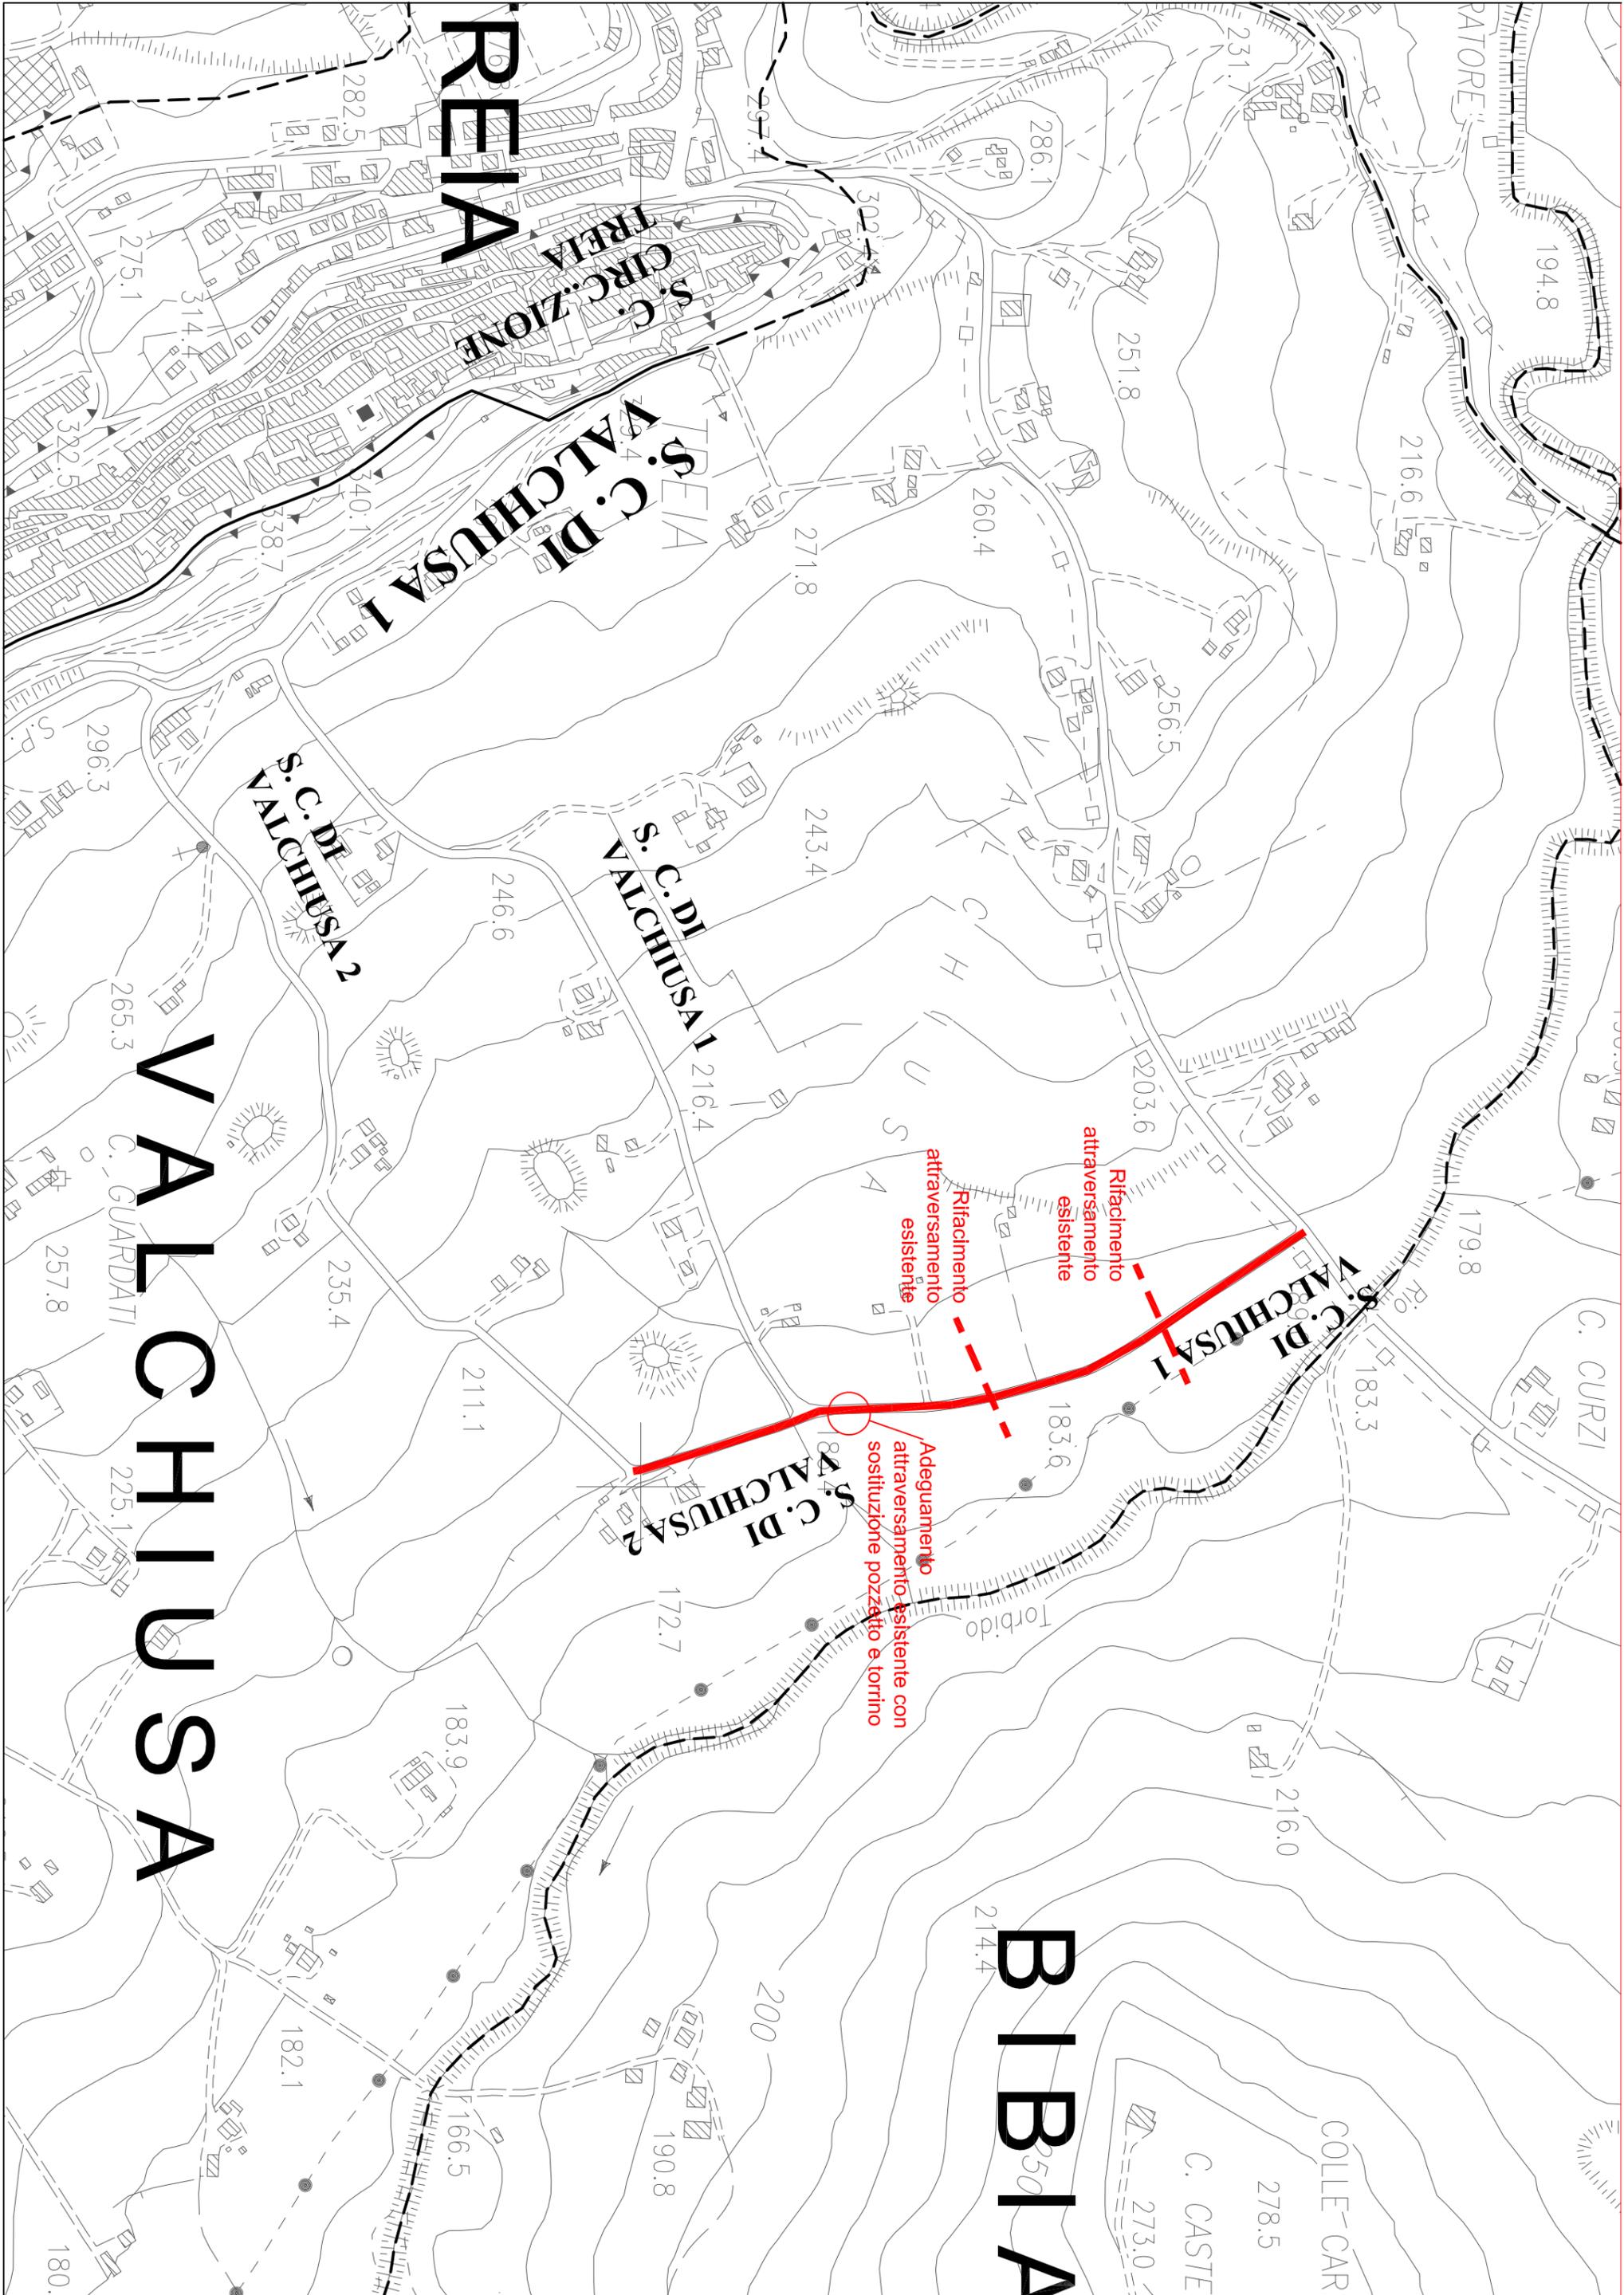

REIA

S. C. DI VALCHUISA 1
S. C. DI VALCHUISA 2

S. C. DI VALCHUISA 2

S. C. DI VALCHUISA 1

VALCHUISA

BIBLIA

S. C. DI VALCHUISA 1

S. C. DI VALCHUISA 2

C. CURZI

COLLE CARB

C. CASTEL

C. GUARDATI

C. PATORE

Torbido

Rifacimento attraversamento esistente

Adeguamento attraversamento esistente con sostituzione pozzetto e torrino

Rifacimento attraversamento esistente